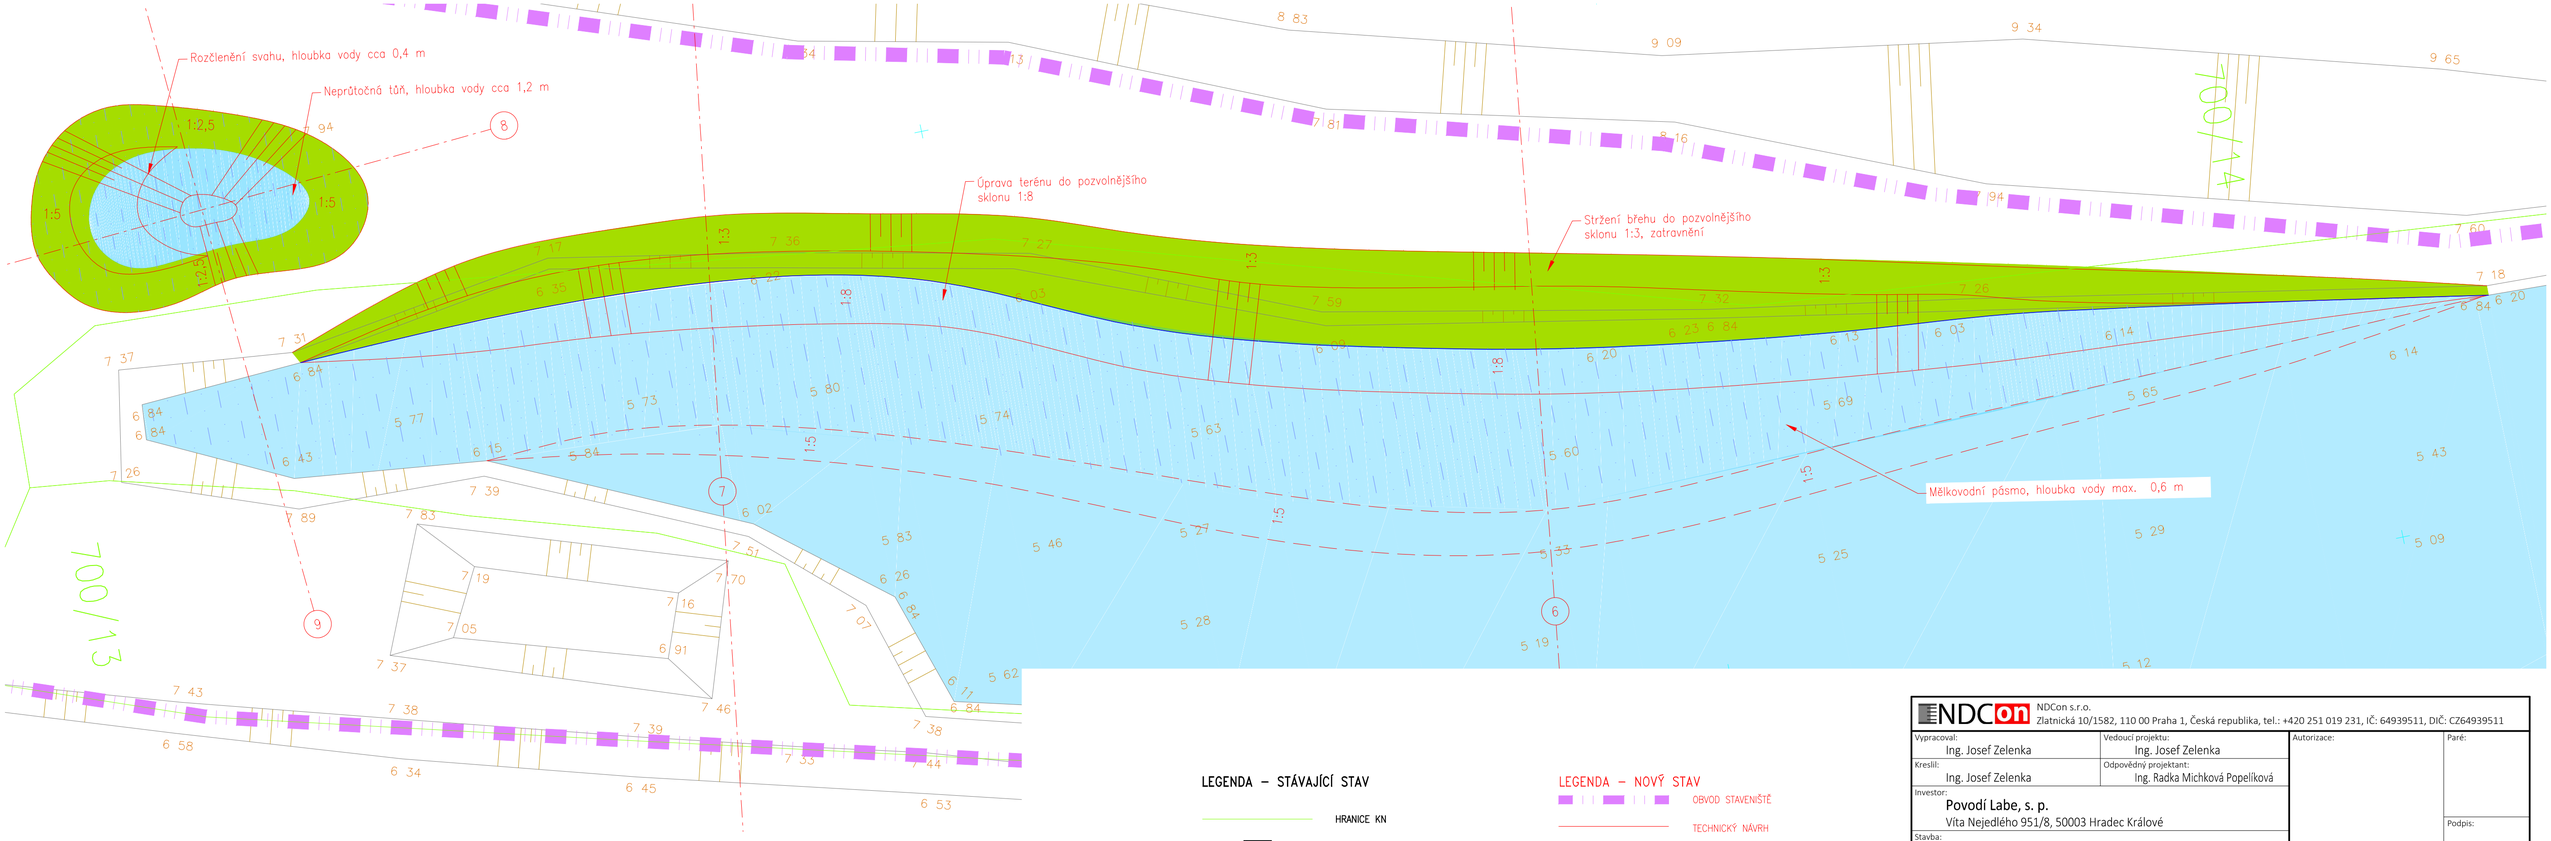

LEGENDA – STÁVAJÍCÍ STAV

- HRANICE KN
- VODNÍ PLOCHA

LEGENDA – NOVÝ STAV

- OBVOD STAVENIŠTĚ
- TECHNICKÝ NÁVRH
- TŮŇ (VODNÍ PLOCHA)
- MOKŘADNÍ PLOCHA
- ZATRAVNĚNÍ

NDCon s.r.o.
Zlatnická 10/1582, 110 00 Praha 1, Česká republika, tel.: +420 251 019 231, IČ: 64939511, DIČ: CZ64939511

Vypracoval: Ing. Josef Zelenka	Vedoucí projektu: Ing. Josef Zelenka	Autorizace:	Paré:
Kreslil: Ing. Josef Zelenka	Odpovědný projektant: Ing. Radka Michková Popelíková		
Investor: Povodí Labe, s. p. Víta Nejedlého 951/8, 50003 Hradec Králové			Podpis:
Stavba: Labe, Libotenice, revitalizace za koncentrační hrází, č. 259160002		Formát: 750x300	Datum: 6/2018
Část: D. Dokumentace objektů		Stupeň: DSJ	Č. zakázky: 545
Obsah: Situace tůně a mokřadní plochy		Měřítko: 1:250	Č. přílohy: D.2