




8 - PODÉLNÝ ŘEZ NEPRŮTOČNOU TŮNÍ V JIŽNÍ ČÁSTI

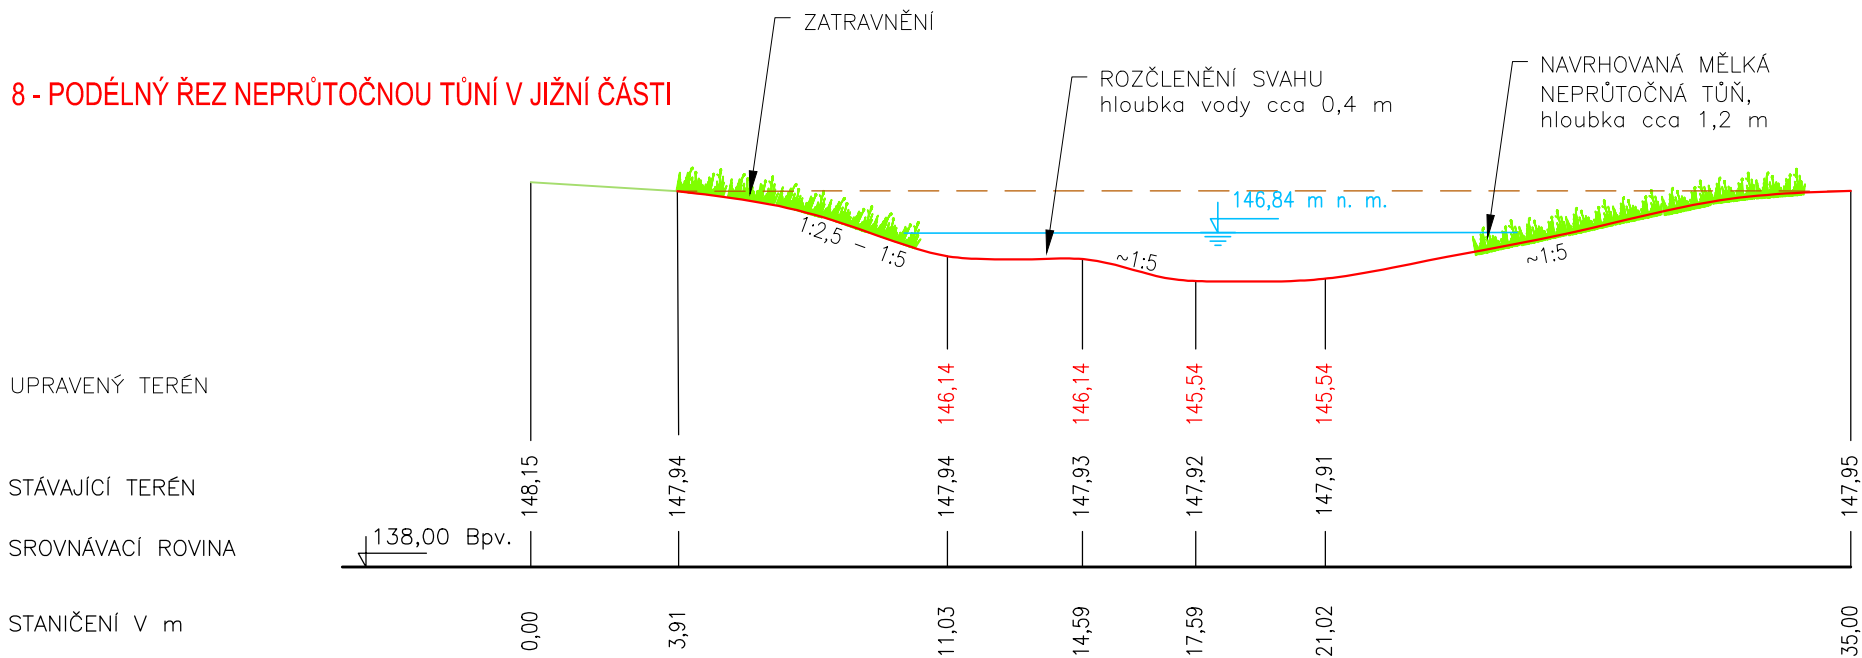

9 - PŘÍČNÝ ŘEZ NEPRŮTOČNOU A STÁVAJÍCÍ TŮNÍ

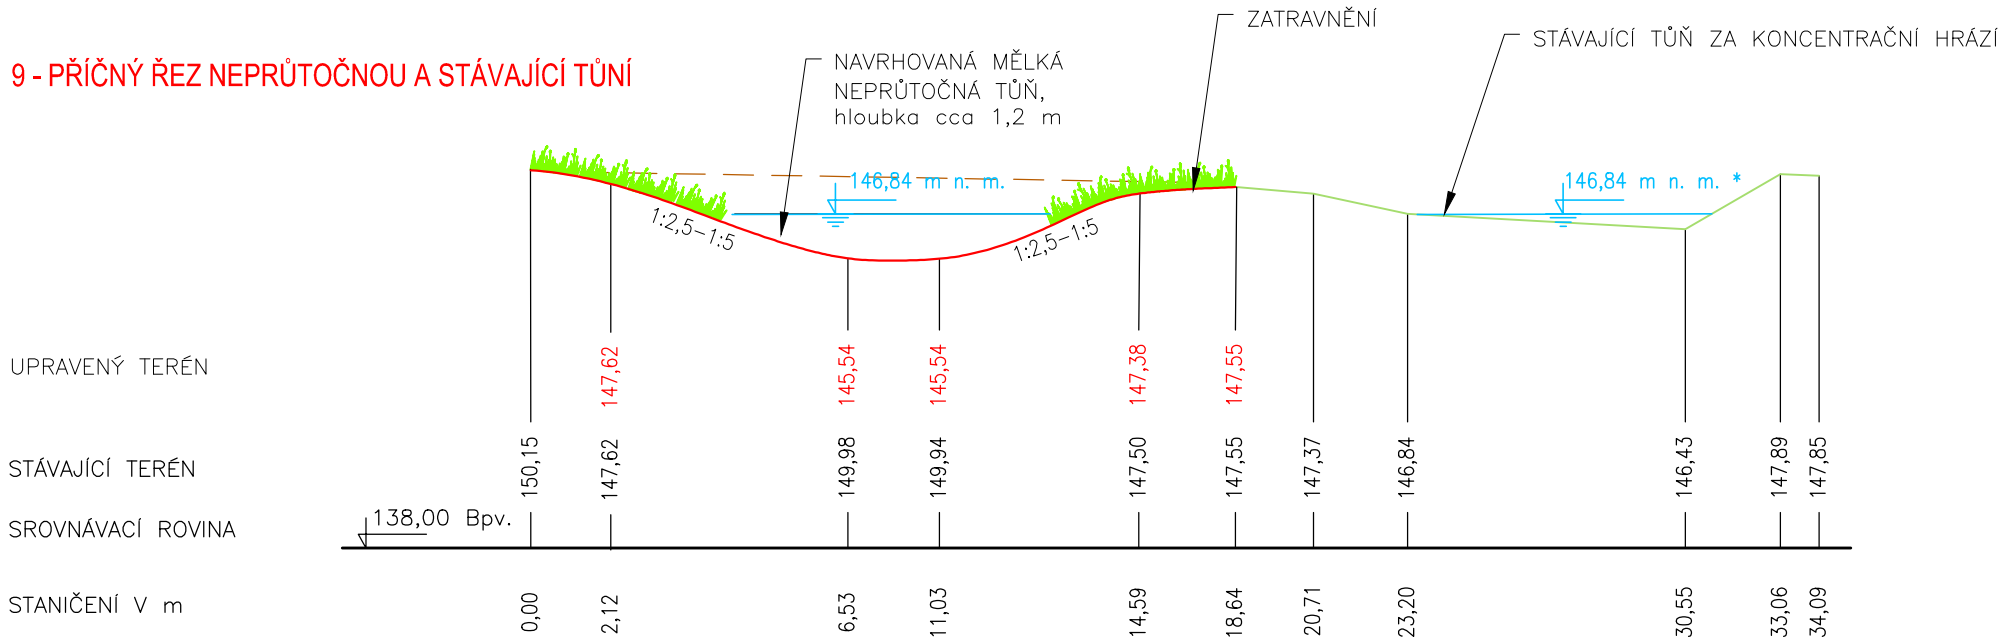

Poznámka
146,84 m n. m. = zaměřená hladina. Hladina v tůni je ovlivněna stálým nadržením zdymadla České Kopisty na úrovni 146,59 m n. m. s max. povoleným kolísáním hladin -10 cm, + 20 cm.

 NDCon s.r.o. Zlatnická 10/1582, 110 00 Praha 1, Česká republika, tel.: +420 251 019 231, IČ: 64939511, DIČ: CZ64939511			
Vypracoval: Ing. Josef Zelenka		Vedoucí projektu: Ing. Josef Zelenka	
Kreslil: Ing. Josef Zelenka		Odpovědný projektant: Ing. Radka Michková Popelíková	
Investor: Povodí Labe, státní podnik Víta Nejedlého 951, 50003 Hradec Králové			
Stavba: Labe, Libotenice, revitalizace tůň, č.259160002			
Objekt: SO 01 Tůň u v jižní části		Formát: A3	
Část: D. Dokumentace objektů		Datum: 6/2018	
Obsah: Řezy neprůtočnou tůň		Stupeň: DSJ	
		Č. zakázky: 545	
		Měřítka: 1:200	
		Č. přílohy: D.3	