


# OPEVNĚNÍ HRÁZÍ

## M 1:100

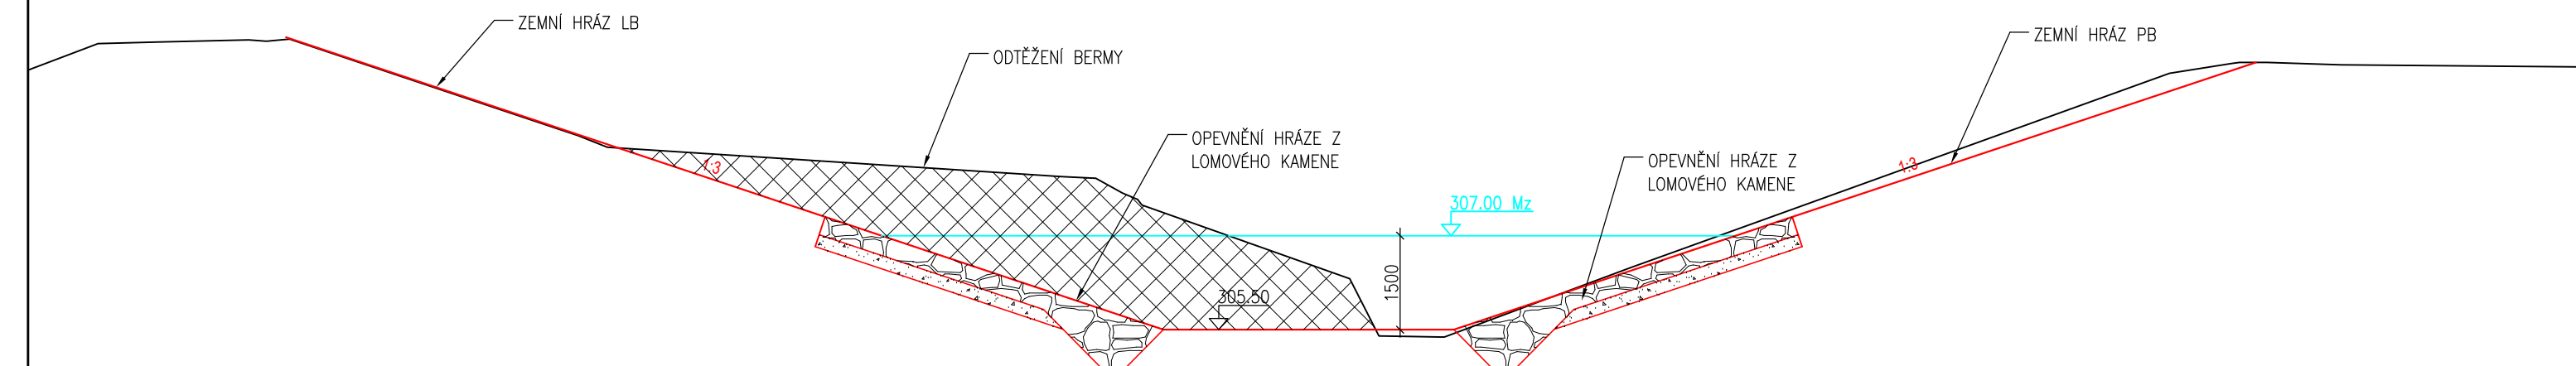

## VÝŠKOVÝ SYSTÉM: BPV

SOUŘADNÝ SYSTÉM: S - JTSK

KAT. ÚZEMÍ:	KORYČANY, LÍSKOVEC	<div>VZD INVEST</div> <div>S.R.O.</div> <div>Kpt. Nálepky 2332, Pardubice, 530 02</div> <div>Projektová a investiční činnost</div>	
OKRES:	KROMĚŘÍŽ		
KRAJ:	ZLÍNSKÝ		
INVESTOR:	POVODÍ MORAVY		
AKCE:	ÚPRAVA ZÁCHYTNÉ NÁDRŽE NAD VD KORYČANY	PROJEKTANT:	ING. BASOVNÍK
		VED.PROJEKTANT:	ING. DVOŘÁK
		STUPEŇ PD:	STUDIE
		MĚŘÍTKO:	1:100
		DATUM:	06/2020
OBSAH:	OPEVNĚNÍ HRÁZÍ	PŘÍLOHA Č.:	D.2