


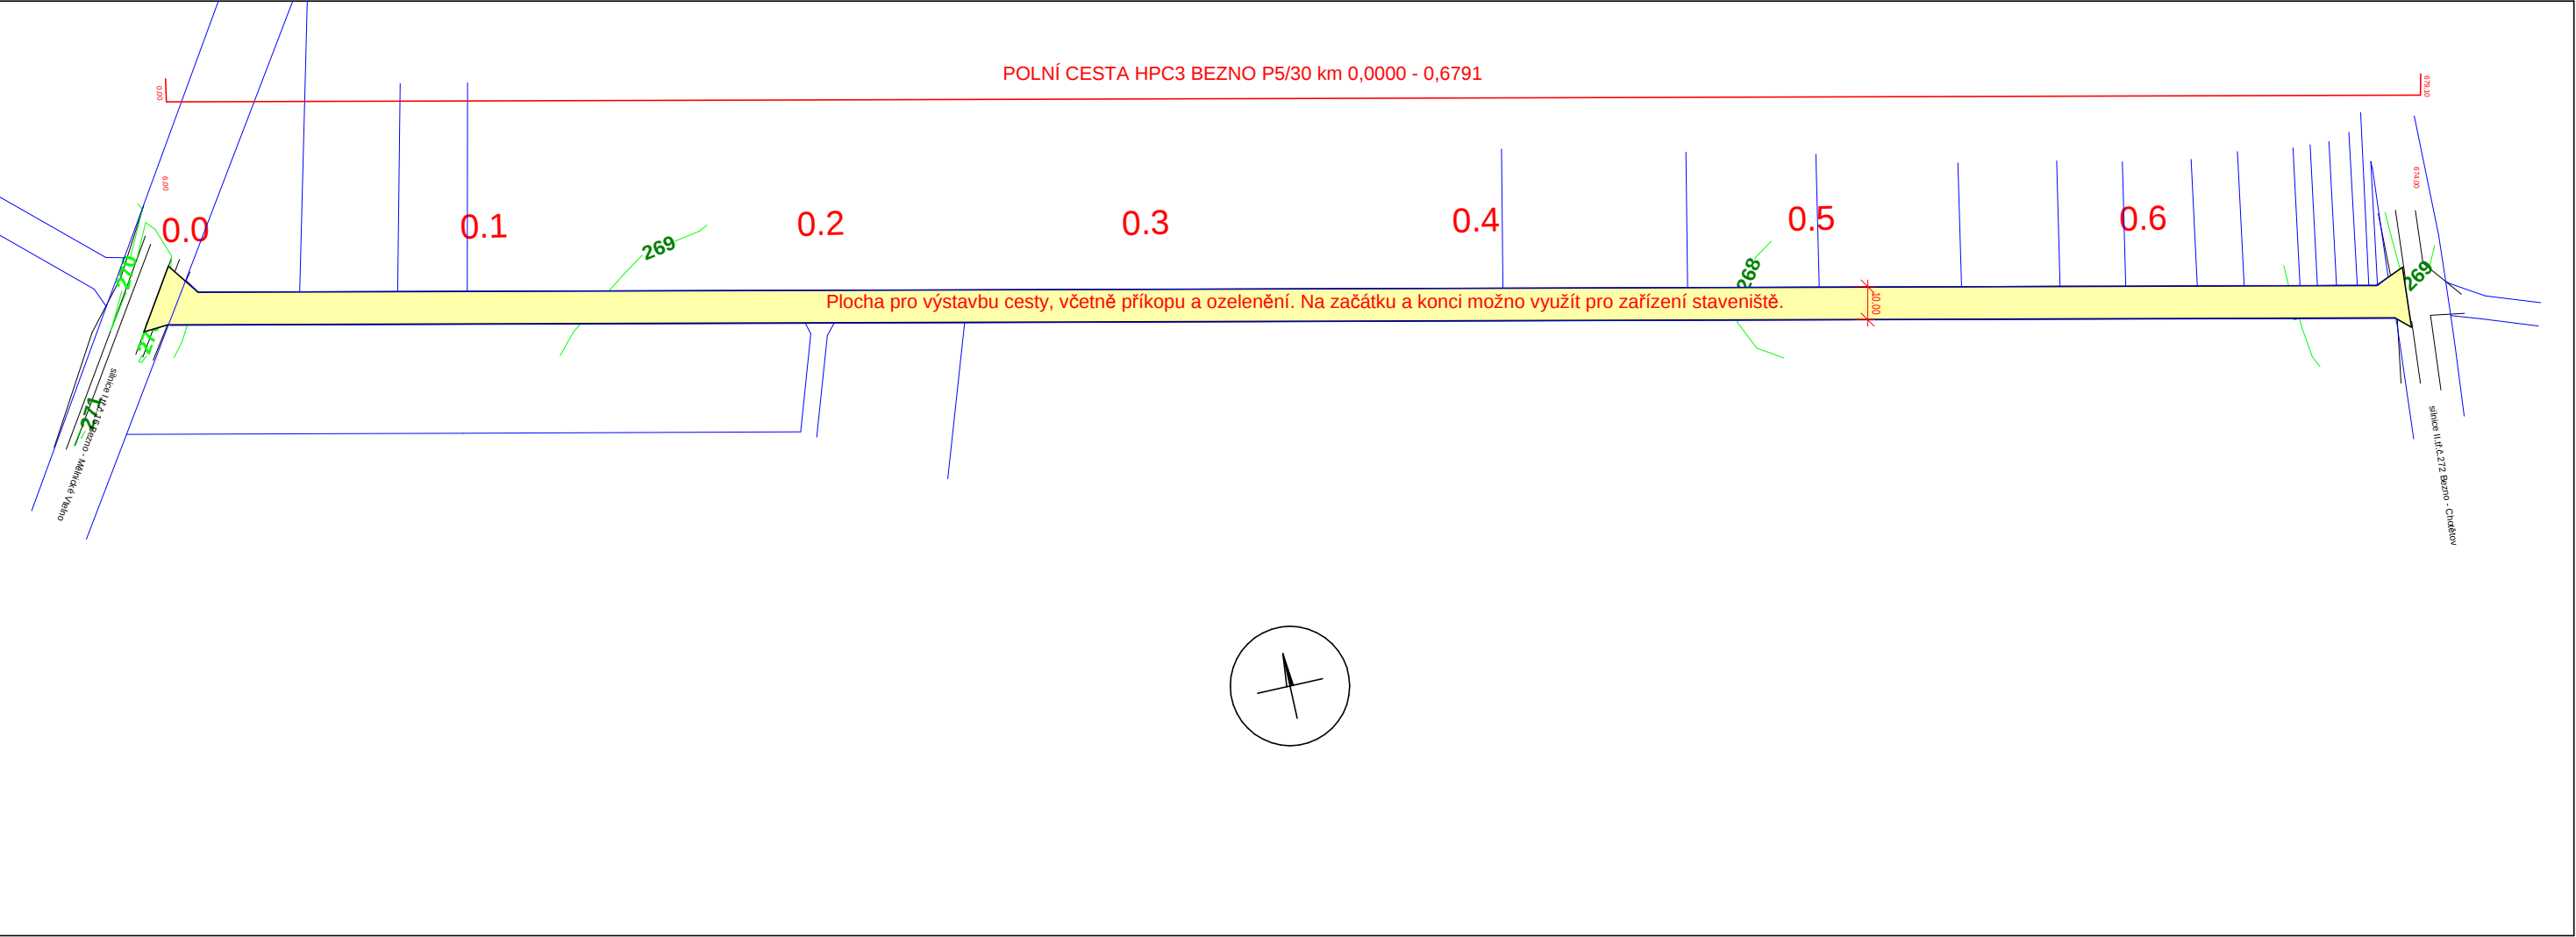

AGROPLAN spol.s r.o.

Jeremenkova 9, Praha 4, 147 00, tel: 241 431 672,5

VYPRACOVAL	OVĚŘIL	ODPOVĚDNÝ ZÁSTUPCE		
Ing. Jindřich Holínský	Ing. Pavel Gallo	Ing. Mojmír Procházka		
OKRES Mladá Boleslav	OBEC Bezno	K.Ú. Bezno		
ZADAVATEL MZe PU Mladá Boleslav			STUPEŇ	DSP
NÁZEV AKCE Výstavba polní cesty HPC3			DATUM	6/2009
			Č. ZAKÁZKY	9/09
			PŘÍLOHA	E.2.
OBSAH plán organizace výstavby			MĚŘÍTKO	1:2000