




POHLED JIHOZÁPADNÍ

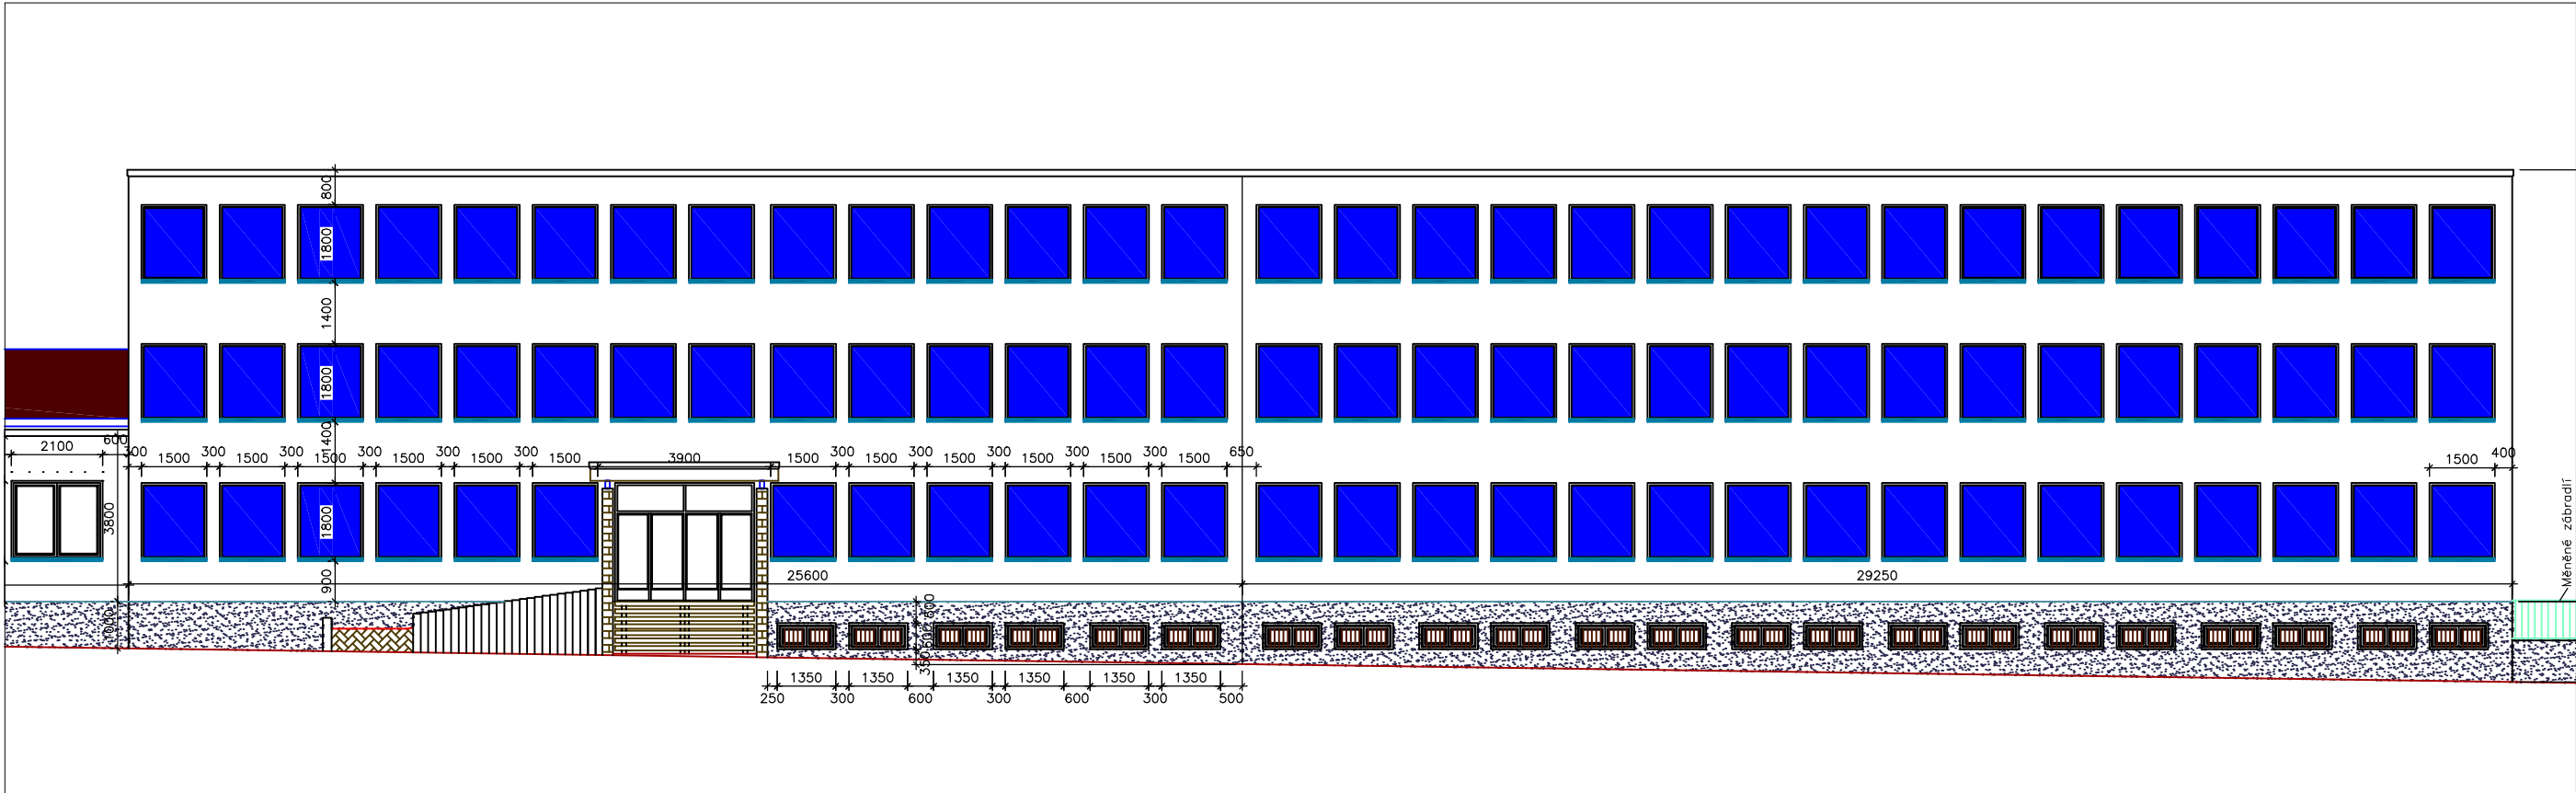


STÁVAJÍCÍ STAV

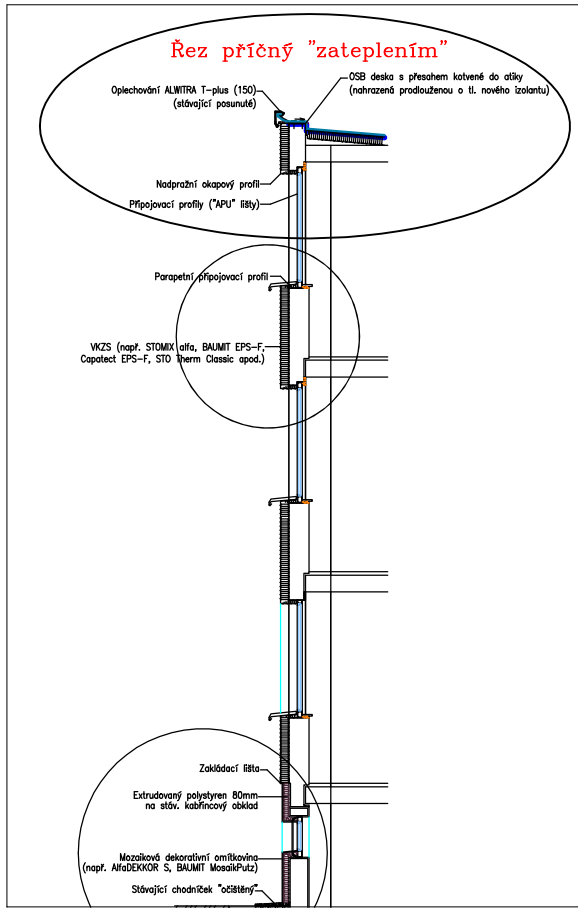

LEGENDA:

 Zastínění okna, 88 ks  
okno š. 1 400, v. 1 700  
ostění š. 1 500, v. 1 800

POZN. ZADÁNÍ JE ZPRACOVÁNO DO PODKLADU "ZATEPLENÍ BUDOVY A" Z R. 2009 ZPRACOVANÉHO ING. PAVLEM SLABYHOUEM

Vypracoval:	Kreslil:	Zodp. proj:	Vedoucí:	 POVODÍ OHŘE, s.p. Bezručova 4219 CHOMUTOV	
Ing. Lada Rýdlová	Ing. Lada Rýdlová	Ing. Lada Rýdlová	Ing. Ivana Pešková		
PU: Chomutov	Kraj: Ústecký				
Stavebník: Povodí Ohře, s.p. CHOMUTOV				Formát: A3	
VENKOVNÍ ŽALUZIE PŘ				Datum: 04/2020	
				Účel: TP	
				Č.zakázky: 502 570	
				Arch.č. PL 9 78 19 010	
Budova A, pohled jihozápadní				Měřítko: 1:100	č.výkr. 2