



POHLED SEVEROVÝCHODNÍ

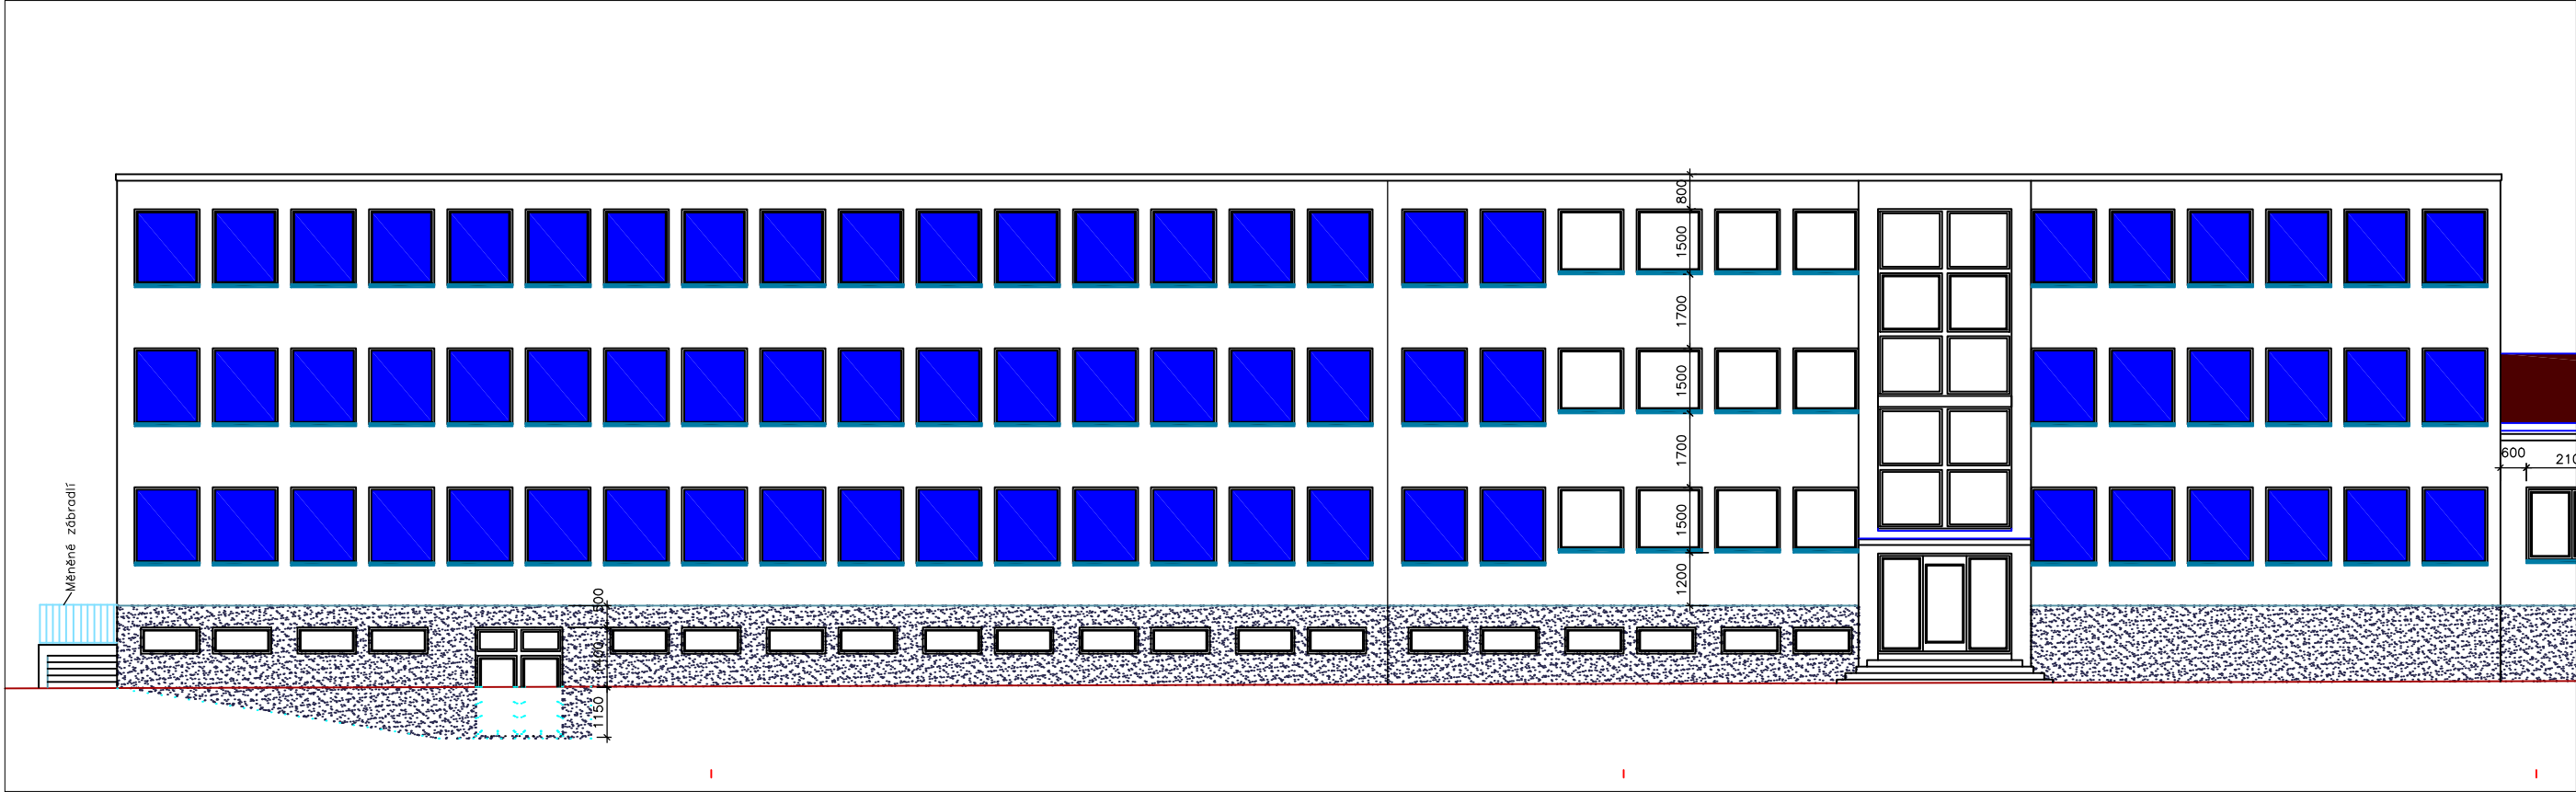

STÁVAJÍCÍ STAV

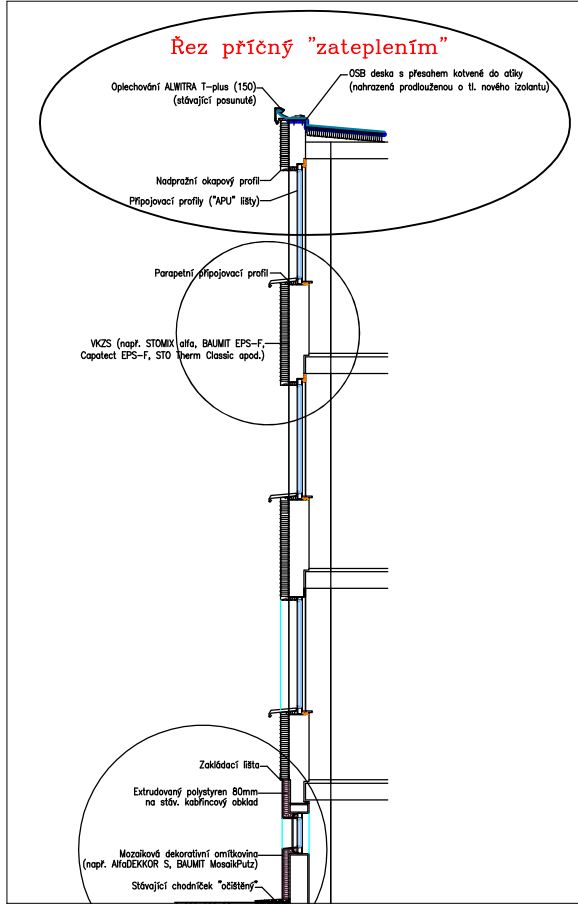


LEGENDA:



Zastínění okna, 72 ks  
okno š. 1 400, v. 1 700  
ostění š. 1 500, v. 1 800

pozn. nebudou zastíněna okna sociálních zařízení

POZN. ZADÁNÍ JE ZPRACOVÁNO DO PODKLADU "ZATEPLNÍ BUDOVY A" Z R. 2009 ZPRACOVANÉHO ING. PAVLEM SLABYHOUEM

Vypracoval:	Kreslil:	Zodp. proj:	Vedoucí:	 <b>POVODÍ OHŘE, s.p.</b> Bezručova 4219 CHOMUTOV	
Ing. Lada Rýdlová	Ing. Lada Rýdlová	Ing. Lada Rýdlová	Ing. Ivana Pešková		
PU: Chomutov	Kraj: Ústecký				
Stavebník: Povodí Ohře, s.p. CHOMUTOV					
<b>VENKOVNÍ ŽALUZIE PŘ</b>					
				Formát:	A3
				Datum:	04/2020
				Účel:	TP
				Č.zakázky:	502 570
Arch.č.	PL 9 78 19 010				
Budova A, pohled severovýchodní				Měřítko:	č.výkr.
				1:100	3