



POHLED JIHOVÝCHODNÍ

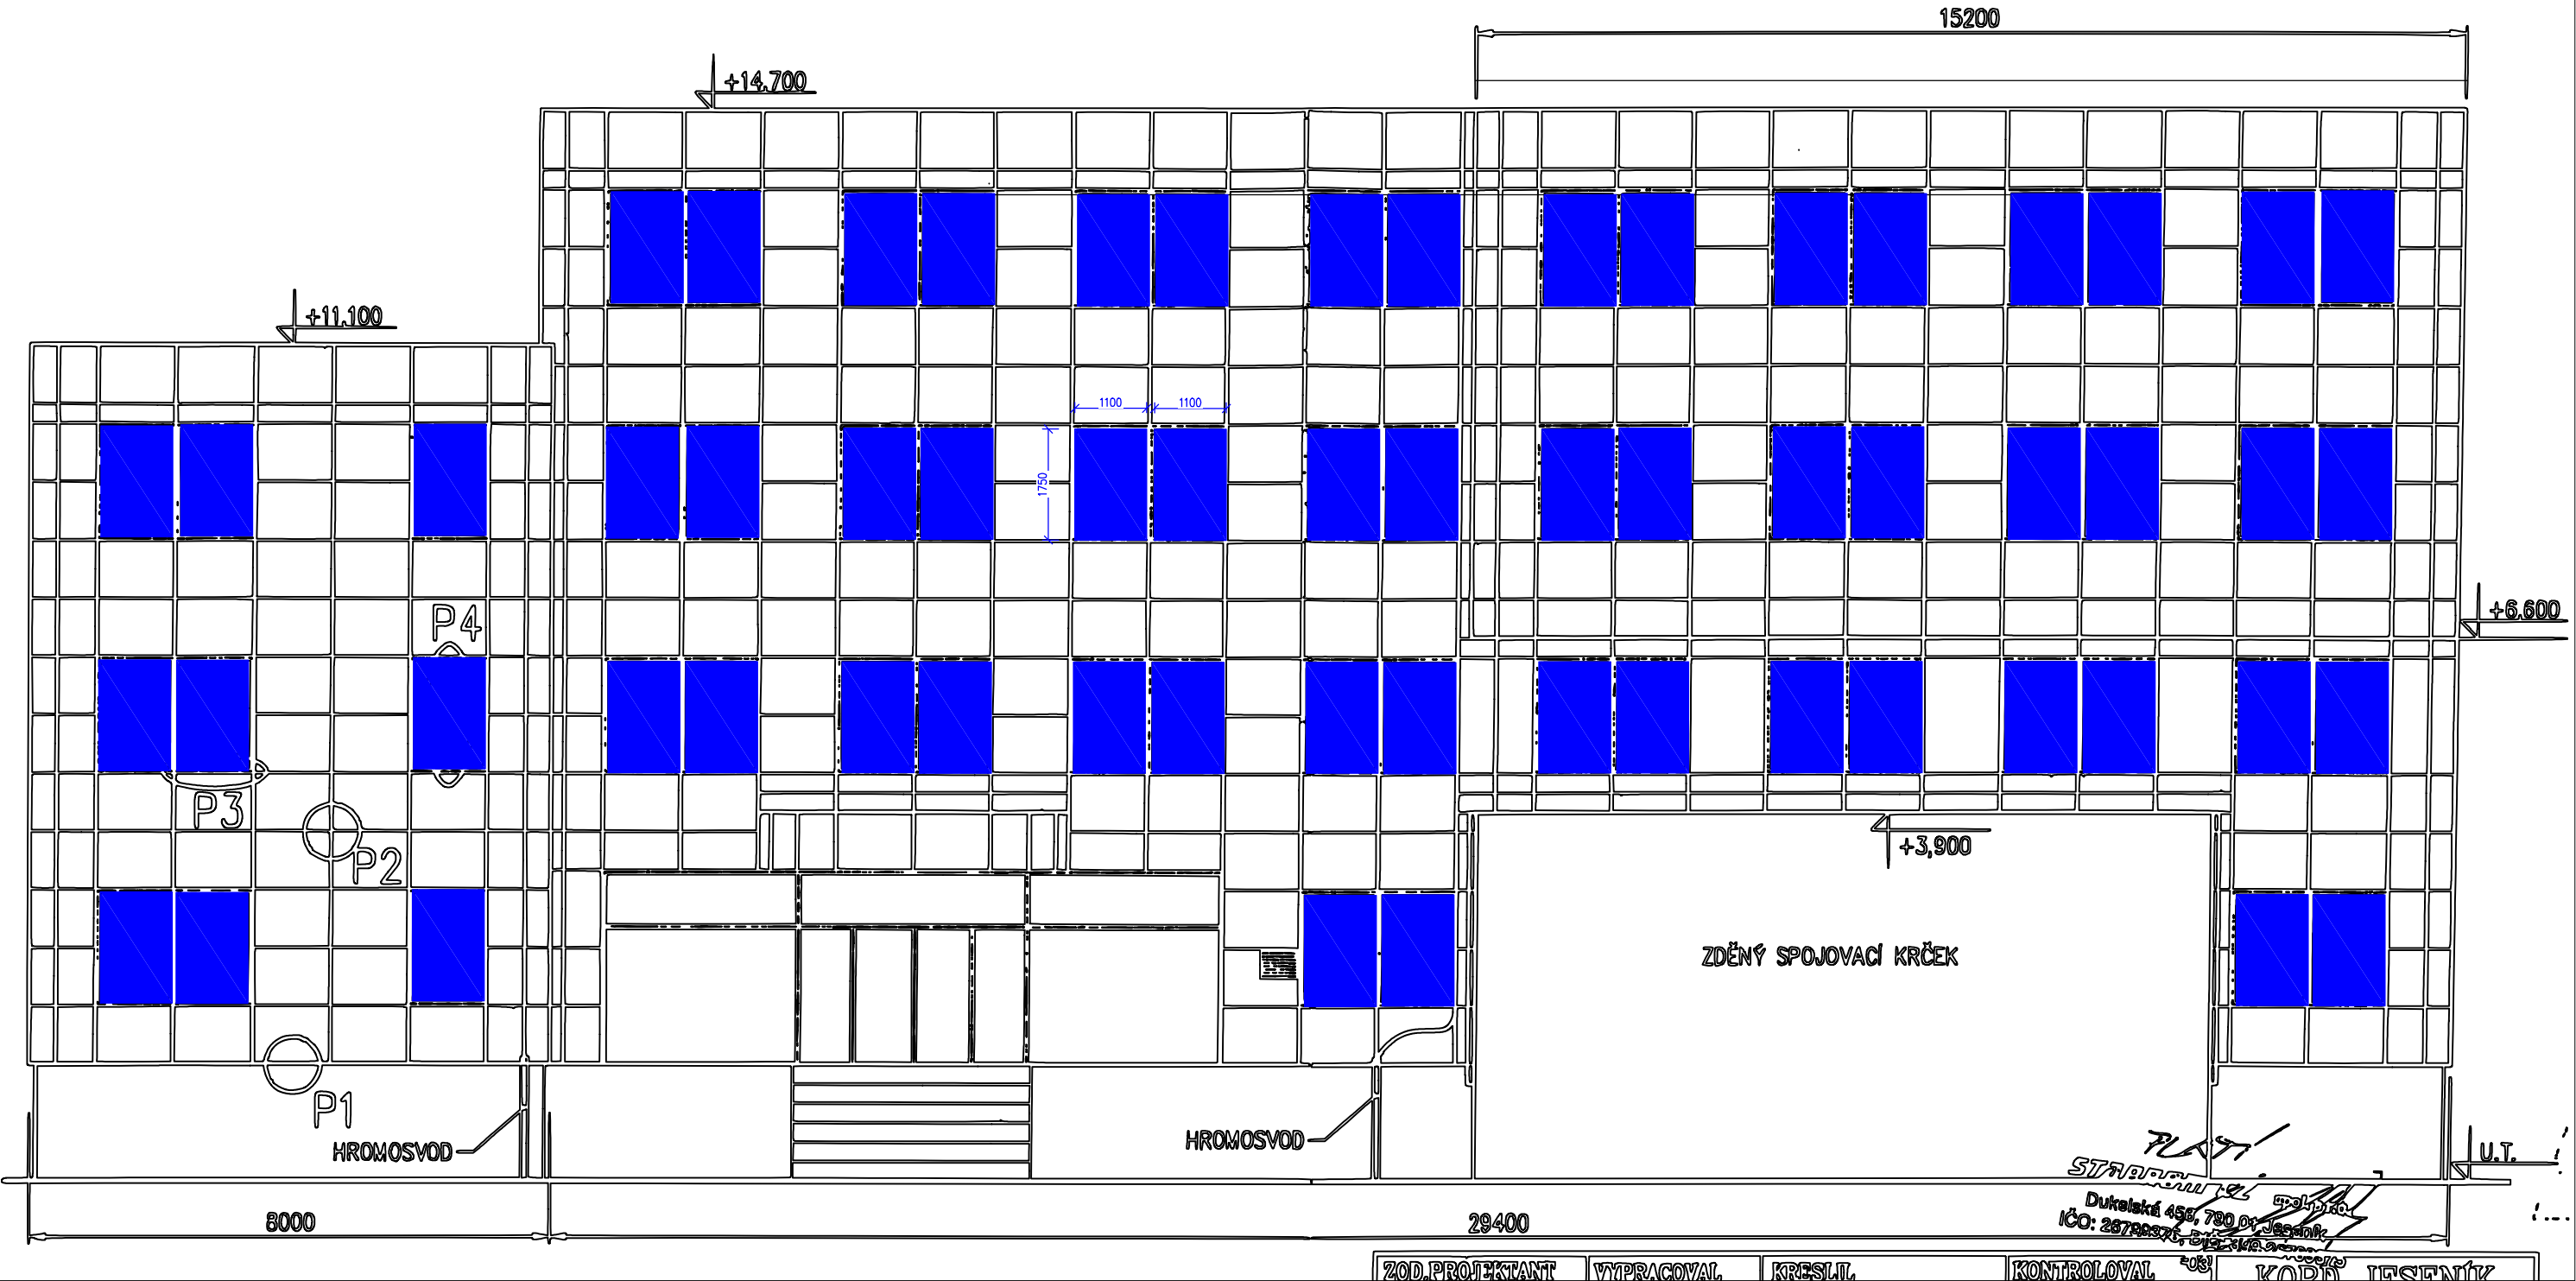


LEGENDA:

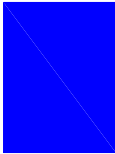

Zastínění okna, 61 ks
okno š. 1100 mm, v. 1750 mm
ostění š. 1100 mm, v. 1800 mm

POZN. ZADÁNÍ ZPRACOVÁNO DO PODKLADU OD SPOLEČNOSTI KORD JESENÍK Z R. 2002

Vypracoval:	Kreslil:	Zodp. proj:	Vedoucí:	 POVODÍ OHŘE, s.p. Bezručova 4219 CHOMUTOV	
Ing. Lada Rýdlová	Ing. Lada Rýdlová	Ing. Lada Rýdlová	Ing. Ivana Pešková		
PÚ: Chomutov	Kraj: Ústecký				
Stavebník: Povodí Ohře, s.p. CHOMUTOV					
VENKOVNÍ ŽALUZIE PŘ				Formát:	A3
				Datum:	04/2020
				Účel:	TP
				Č.zakázky:	502 570
Budova B, pohled jihovýchodní				Arch.č.	PL 9 78 19 010
				Měřítko:	č.výkr.
				1:100	5