


km 0.337-0.343

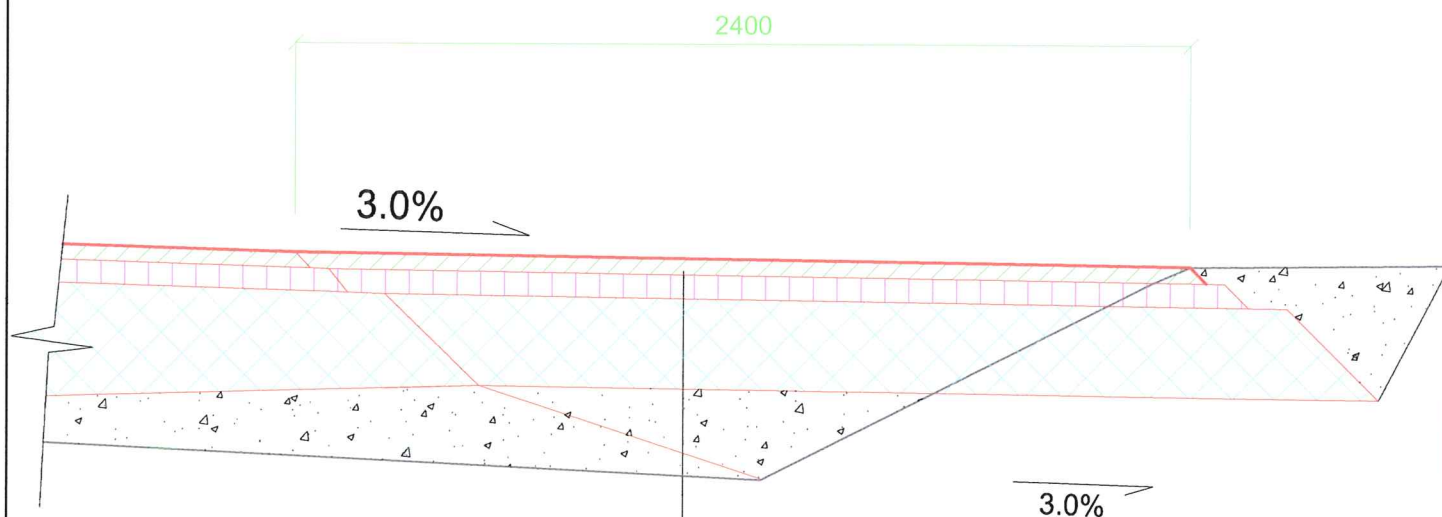

— ASFALTOBETON AB III ( ACO11) - 40 mm


— POSTŘIK EMULZÍ

— OBALOVÉ KAMENIVO OK II ( ACP16+) - 60 mm

— ŠTĚRKODRŤ ŠD - 150 mm

— ŠTĚRKOPÍSEK ŠD - 150 mm

5

Kreslil	Vypracoval	Zodp.projekt.	<div>PROJEKČNÍ KANCELÁŘ</div> <div></div> <div>J.PALACHA 1552, PARDUBICE</div> <div>tel.: 466 303 180</div> <div>IČO: 25259997</div> <div>DIČ: 258 - 25259997</div>	
Ing. Haková Edita	Ing. Haková Edita	Ing. KARABEC Zdeněk		
Kraj: STŘEDOČESKÝ		Obec: MÍSKOVICE		
Zadavatel: POZEMKOVÝ ÚŘAD KUTNÁ HORA			Stupeň:	SP
Akce:  POLNÍ CESTA C2 Miskovice			Datum:	03/2009
			Formát:	2 A4
			Zak.číslo:	24/08
Obsah: SO2 - 2. ČÁST CESTY C2 Řez sjezdem v km 0.340			Měřítko 1 : 20	Č. přílohy C.2.2.7