



km 0.347 - 1.430

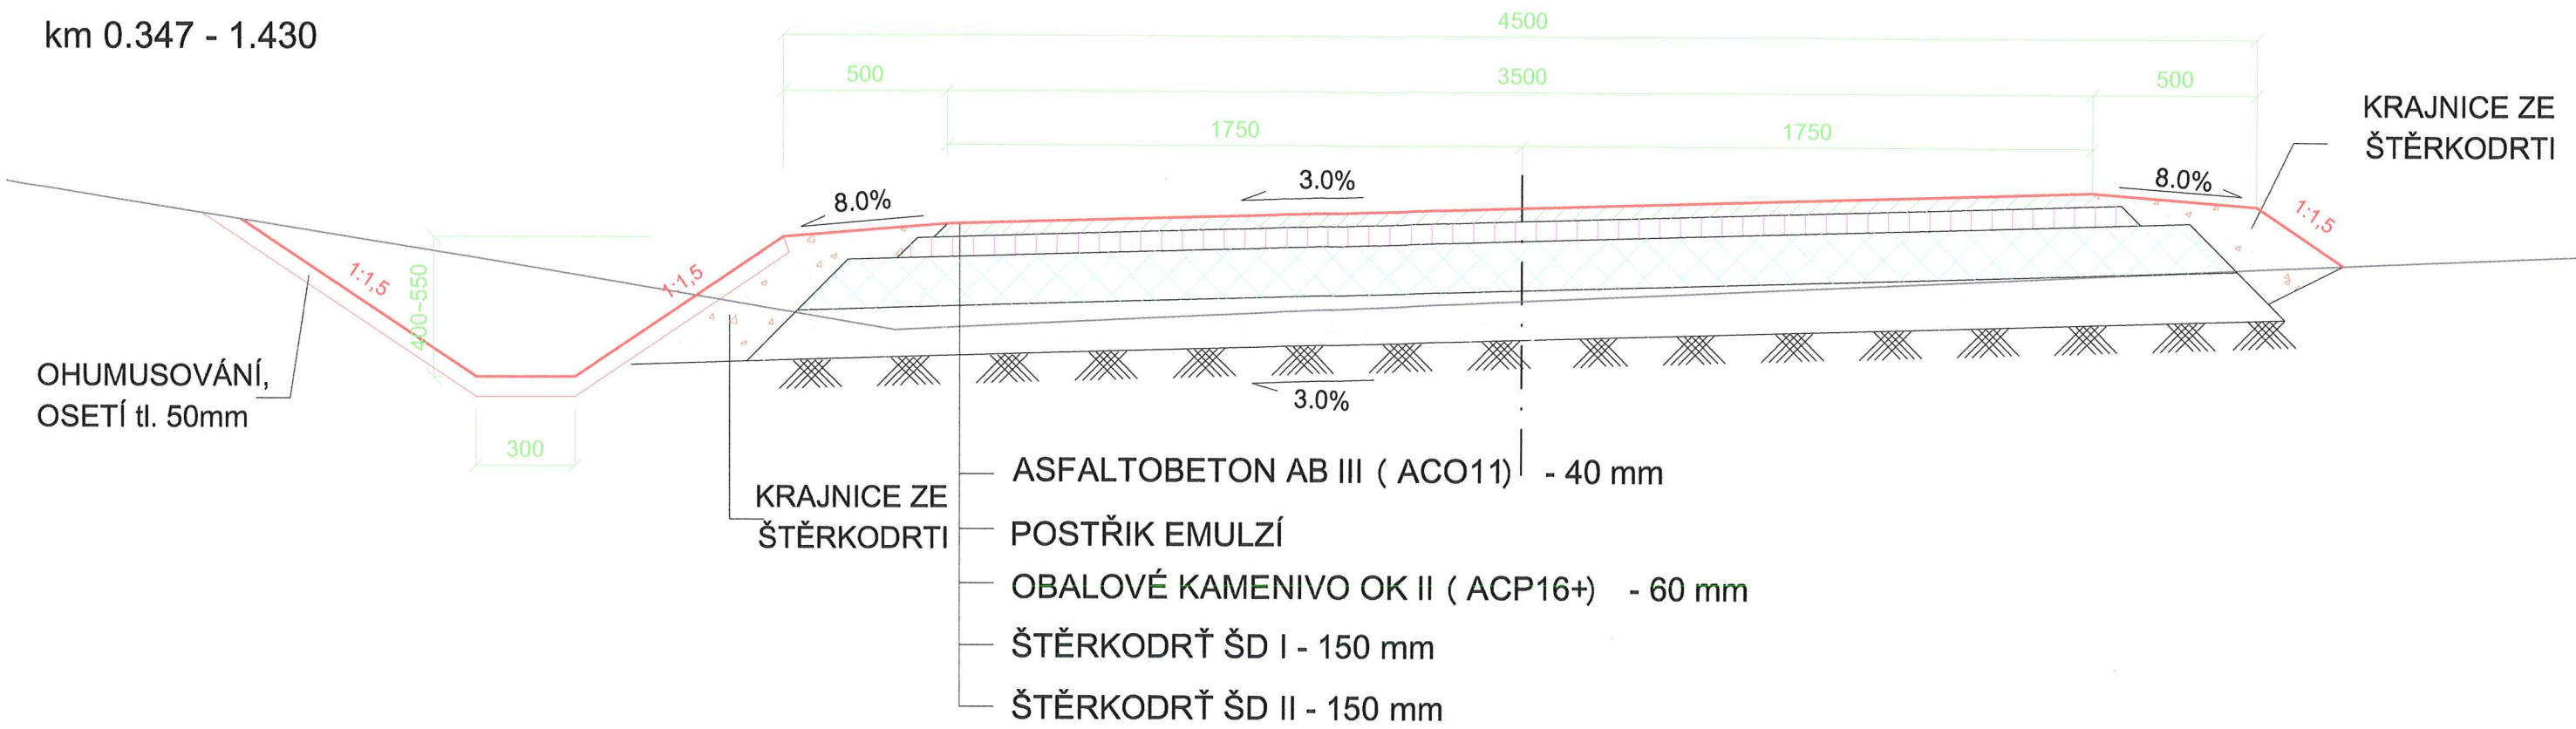

km 0.000 - 0.347

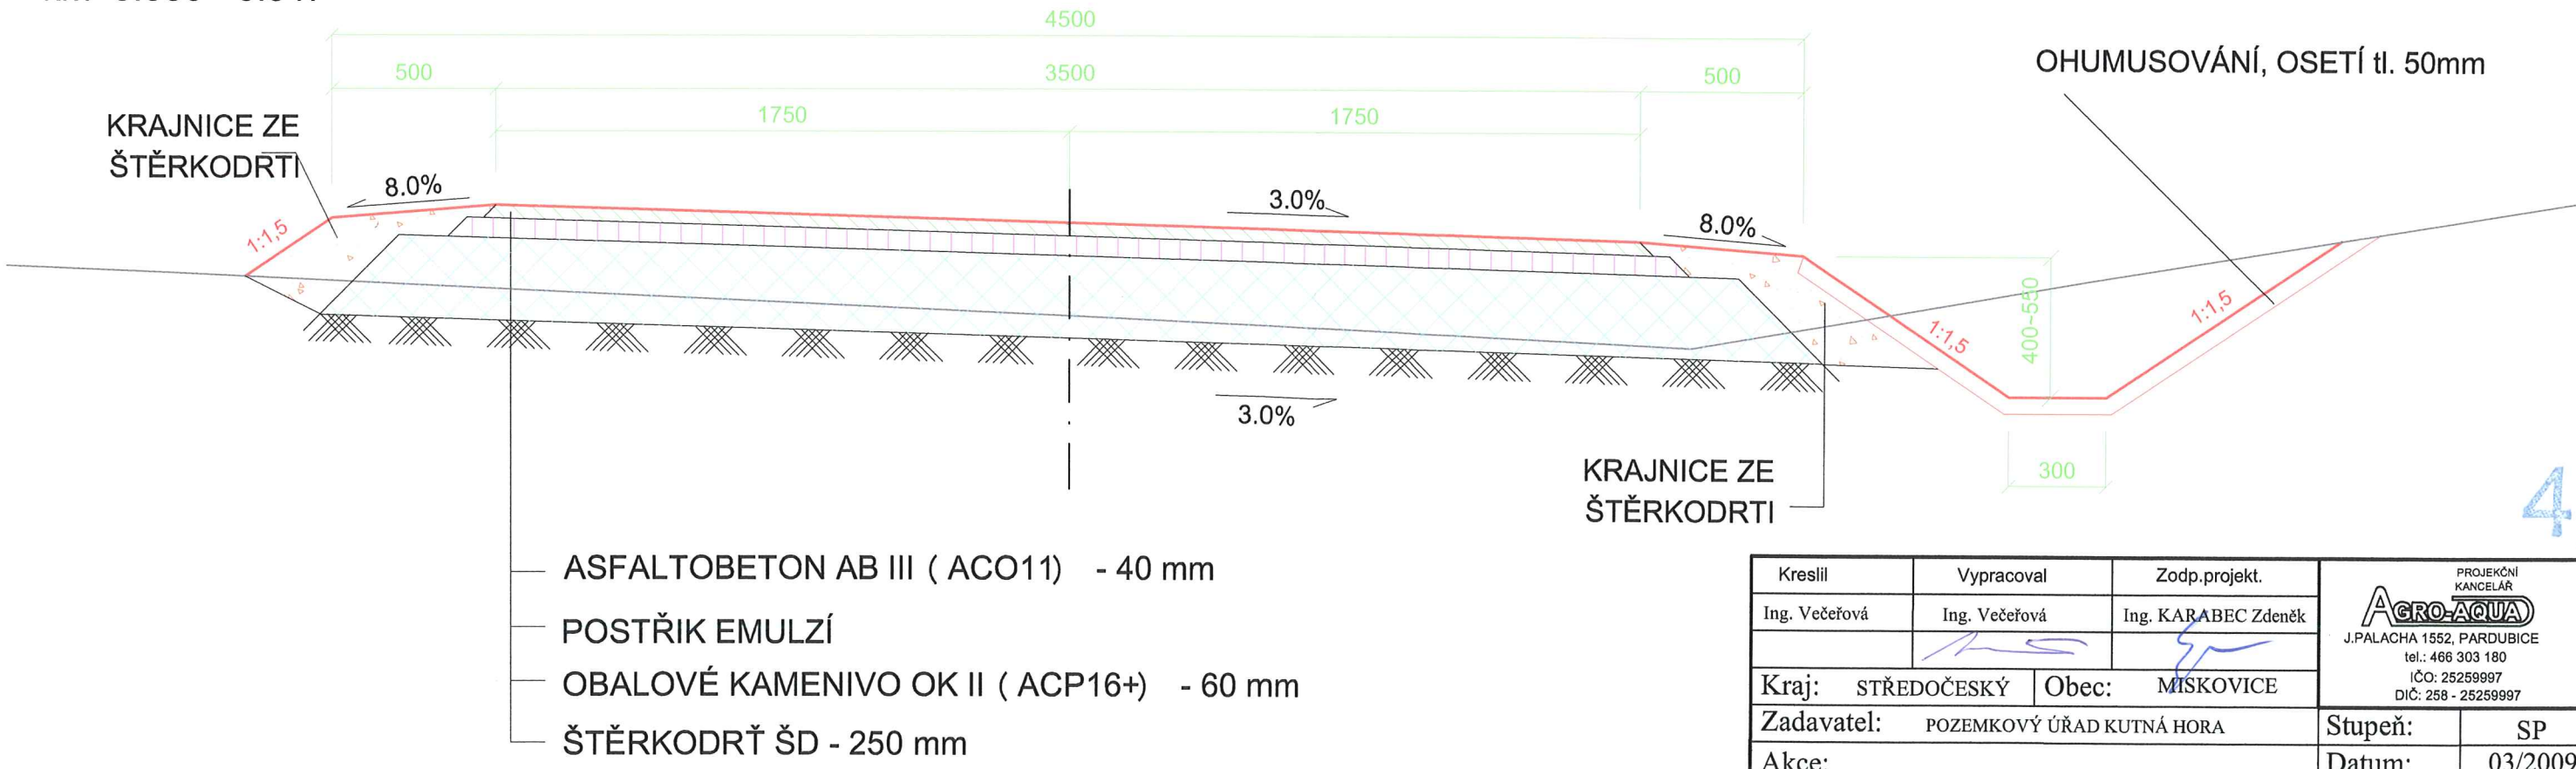

Kreslil	Vypracoval	Zodp.projekt.	<div>PROJEKČNÍ KANCELÁŘ <b>AGRO-AQUA</b> J.PALACHA 1552, PARDUBICE tel.: 466 303 180 IČO: 25259997 DIČ: 258 - 25259997</div>	
Ing. Večeřová	Ing. Večeřová	Ing. KARABEC Zdeněk		
Kraj: STŘEDOČESKÝ		Obec: MÍSKOVICE		
Zadavatel: POZEMKOVÝ ÚŘAD KUTNÁ HORA		Stupeň: SP		
Akce: POLNÍ CESTA C17 Miskovice		Datum: 03/2009	Č. přílohy C.2.2	
Obsah: VZOROVÝ PŘÍČNÝ ŘEZ		Formát: 2 A4		
		Zak.číslo: 24/08		
		Měřítko 1 : 20		