




ŘEZ A - A

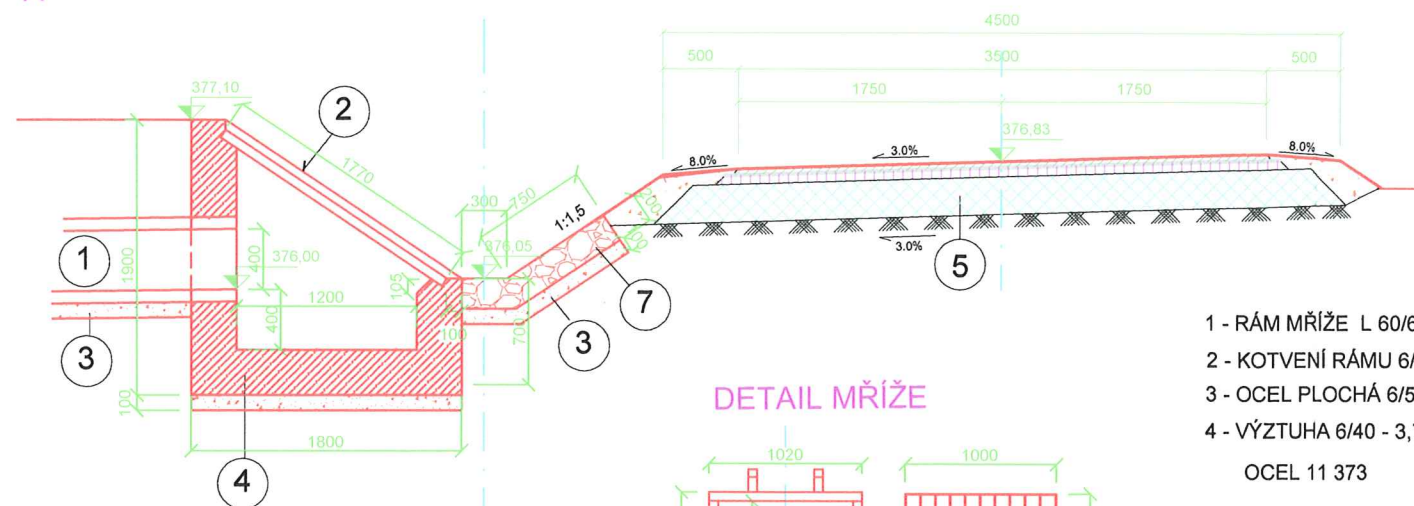


DETAIL MŘÍŽE

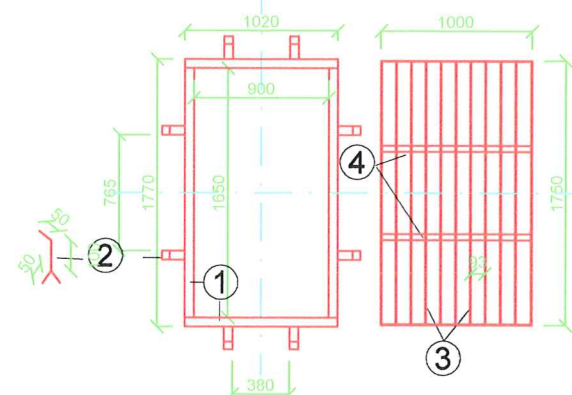

ŘEZ B - B

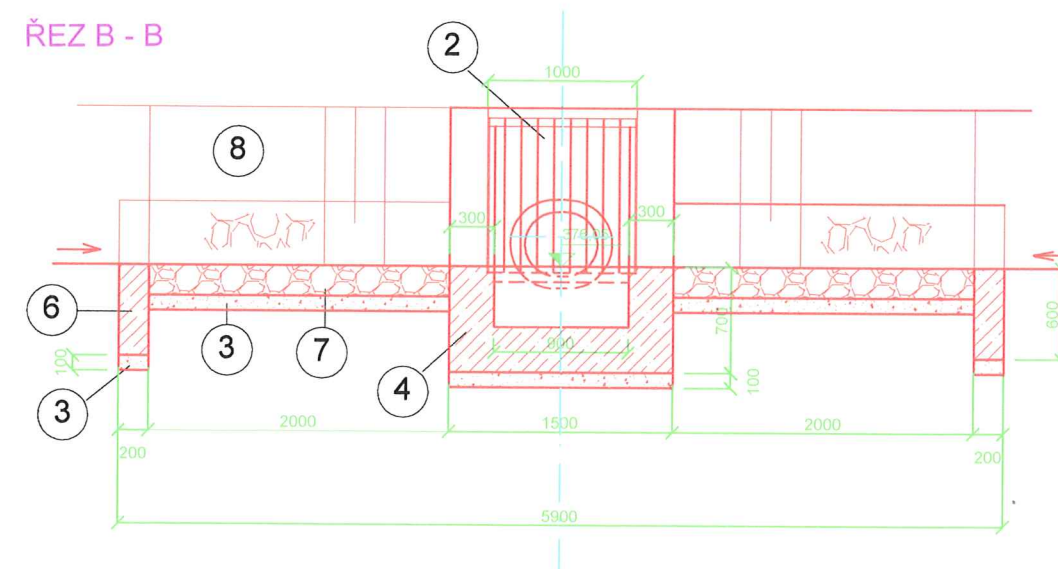


PŮDORYS :

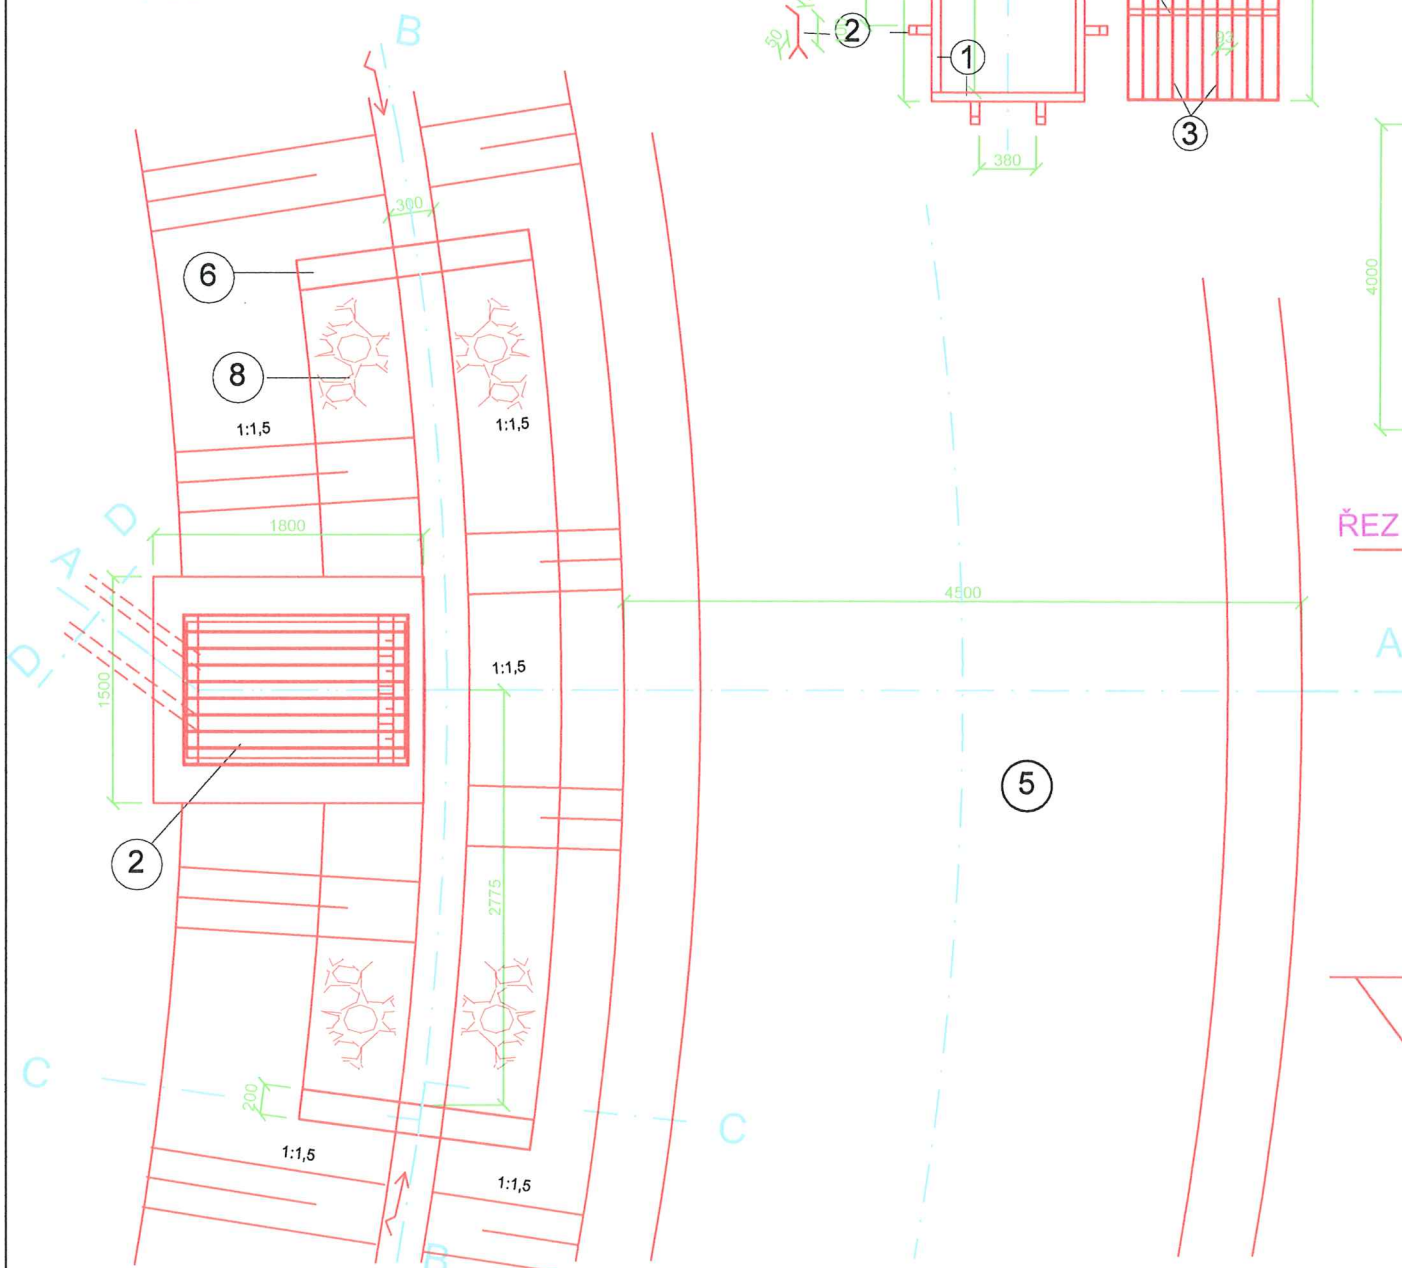


VÝTOK DO ZÁVRTU

POHLED

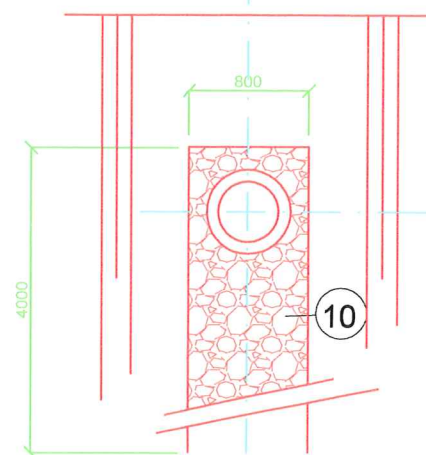


ŘEZ

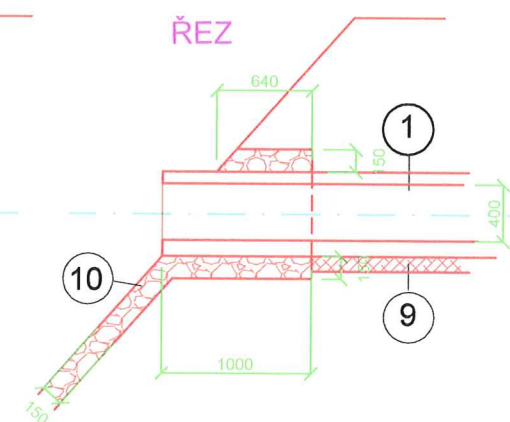


LEGENDA

- 1 - BETONOVÁ TROUBA TBH 600/2500
- 2 - OCELOVÁ MŘÍŽ S RÁMEM (VIZ DETAIL)
- 3 - ŠTĚRKOPÍSKOVÝ PODSYP, TL. 100 mm
- 4 - BETON PROSTÝ C30/37
- 5 - KONSTRUKCE VOZOVKY
- 6 - BETONOVÝ PRÁH C30/37
- 7 - DLAŽBA Z LOMOVÉHO KAMENE, TL. 200 mm
- 8 - OHUMUSOVÁNÍ, OSETÍ tl. 50 mm
- 9 - LOŽE Z PROHOZENÉ ZEMINY, TL.100 mm
- 10-ROVNANINA Z LOM. KAMENE TL.150 mm


ŘEZ C - C

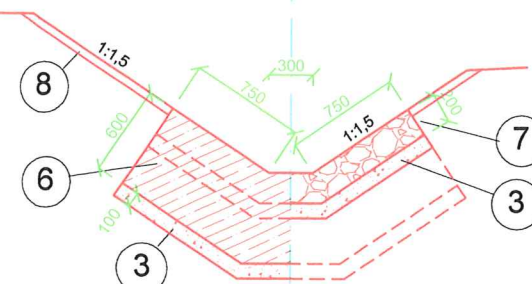

ŘEZ D - D

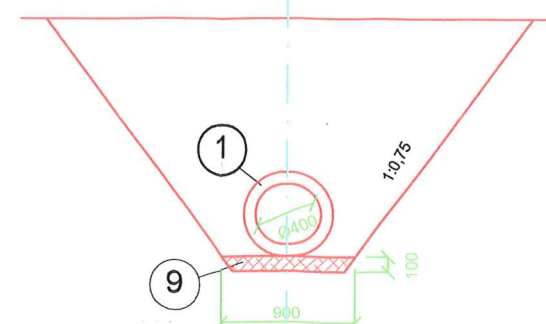

VÝŠKOVÝ SYSTÉM : Bpv v m n.m.

|            |  |                 |   |            |
|------------|--|-----------------|---|------------|
| Kreslil    | Vypracoval                                   | Zodp.projektant |  |            |
|            | Ing. Karabec                                 | Ing. Karabec    |   |            |
|            |  |                 |   |            |
| Kraj:      | Středočeský                                  |                 | Obec:   | Miskovice  |
| Zadavatel: | Pozemkový úřad Kutná Hora                    |                 |   | Stupeň     |
| Akce:      | POLNÍ CESTY MISKOVICE<br>CESTA C 2           |                 |   | Datum      |
|            |  |                 |   | 03/2009    |
|            |  |                 |   | Formát     |
|            |  |                 |   | 3 A4       |
|            |  |                 |   | Zak. číslo |
|            |  |                 |   | 24/08      |
| Obsah:     | SO2 - 2.ČÁST POLNÍ CESTY C2<br>VTOK KM 0,628 |                 |   | Měřítko    |
|            |  |                 |   | 1 : 50     |
|            |  |                 |   | příloha č. |
|            |  |                 |   | C.2.2.9    |