




Řez A-A', M 1:50

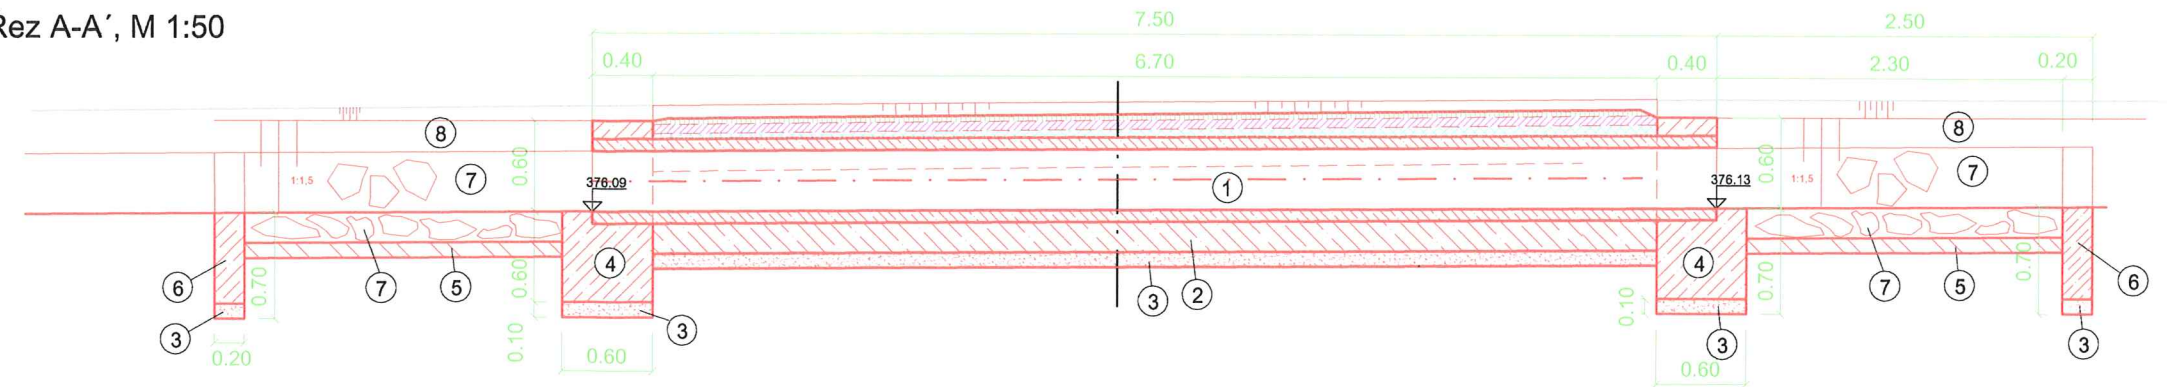


SITUACE M1:100

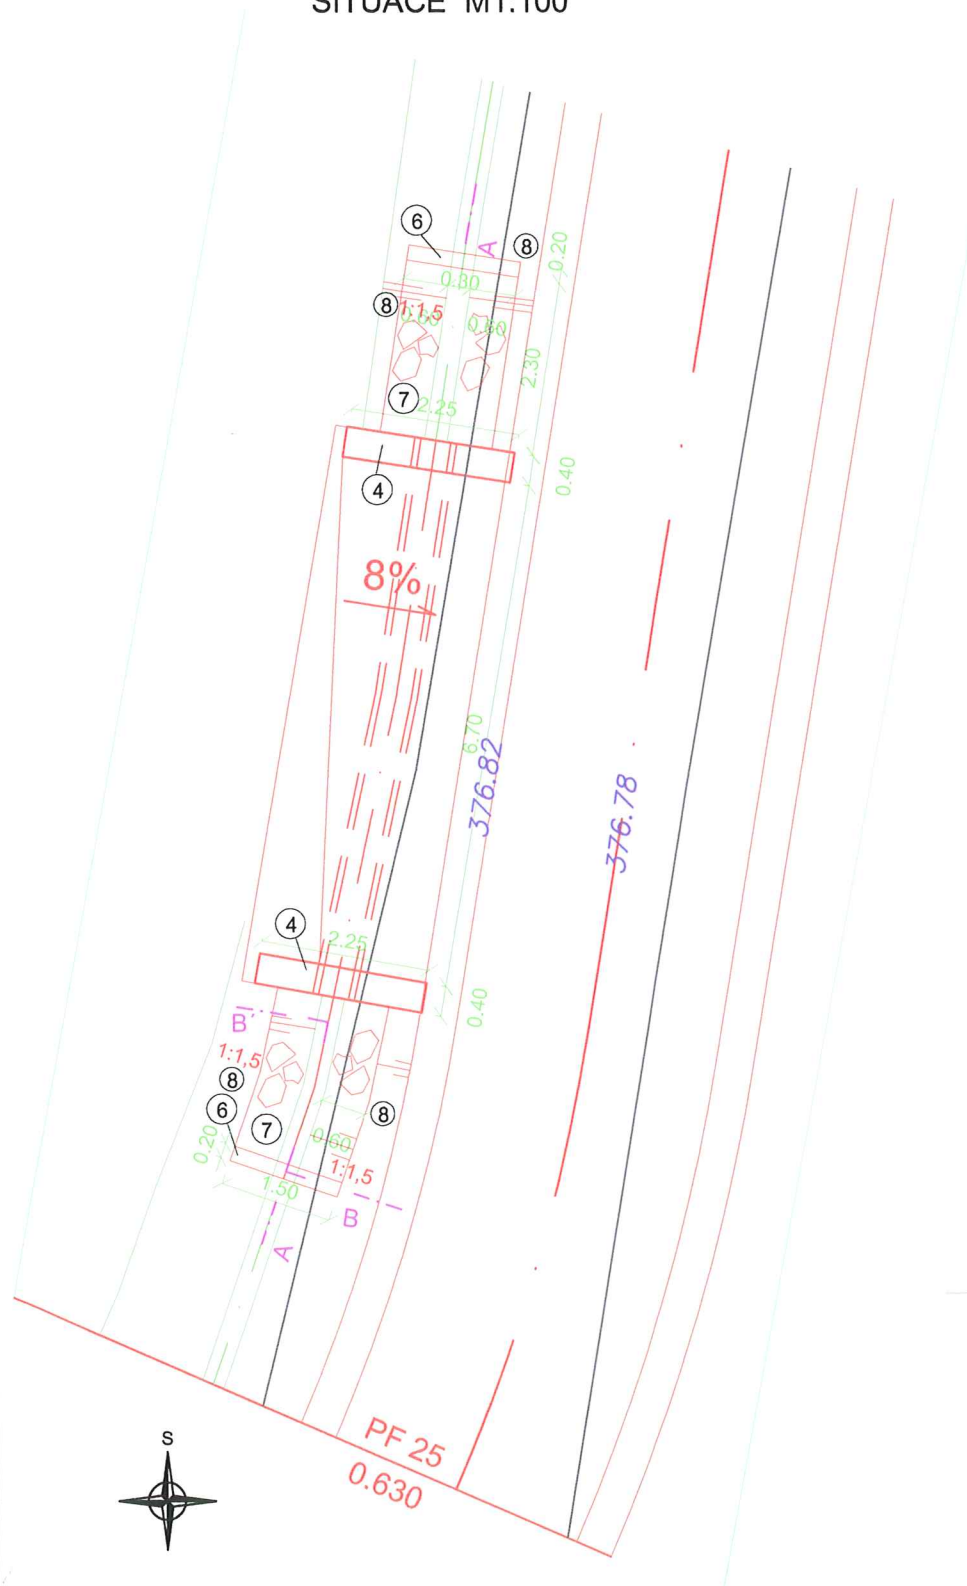


Řez B-B'

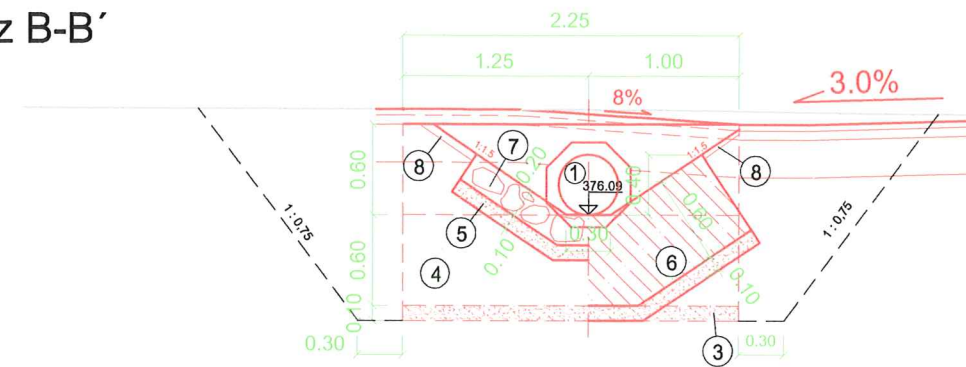

Řez C-C'

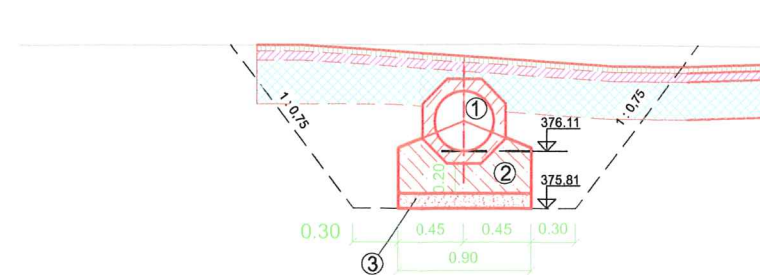

Řez D-D'

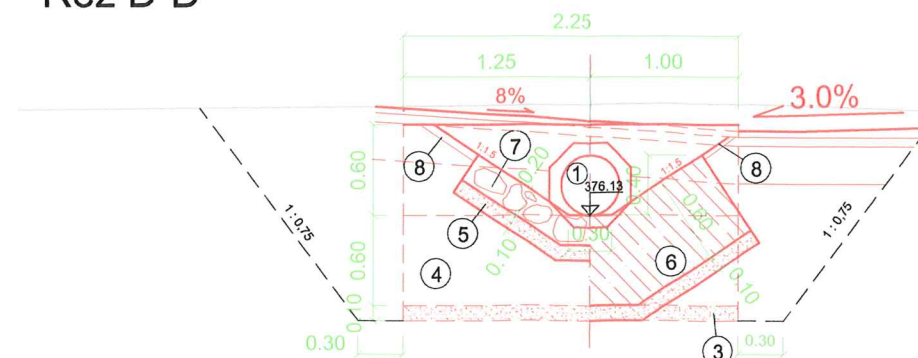

LEGENDA:

- 1 - ŽELEZOBETONOVÁ TROUBA TYP 400/2500 3ks
- 2 - LOŽE - BETON C30/37, TL. 200 mm
- 3 - ŠTĚRKOPÍSKOVÝ PODSYP, TL. 100 mm
- 4 - ČELNÍ ZÍDKA - C30/37
- 5 - PODKLADNÍ BETON PRO DLAŽBU (C30/37)
- 6 - BETONOVÝ PRÁH C30/37
- 7 - DLAŽBA Z LOMOVÉHO KAMENE, TL. 200 mm
- 8 - OHUMUSOVÁNÍ, OSETÍ tl. 50 mm

kótováno v mm

Kreslil	Vypracoval	Zodp.projekt.	<div> <div>PROJEKČNÍ KANCELÁŘ</div> <div>AGRO-AQUA</div> <div>J.PALACHA 1552, PARDUBICE</div> <div>tel.: 466 303 180</div> <div>IČO: 25259997</div> <div>DIČ: 258 - 25259997</div> </div>	
Ing. Haková Edita	Ing. Haková Edita	Ing. KARABEC Zdeněk		
Kraj: STŘEDOČESKÝ			Obec: Tuklaty	
Zadavatel: POZEMKOVÝ ÚŘAD KUTNÁ HORA			Stupeň:	SP
Akce: POLNÍ CESTA C2 Miskovice			Datum:	03/2009
			Formát:	2 A4
			Zak.číslo:	24/08
Obsah: SO2 - 2.ČÁST CESTY C2 PROPUSTEK DN400 km 0.6365-0.644			Měřítko	Č. přílohy
			1 : 50, 1:100	C.2.2.4