




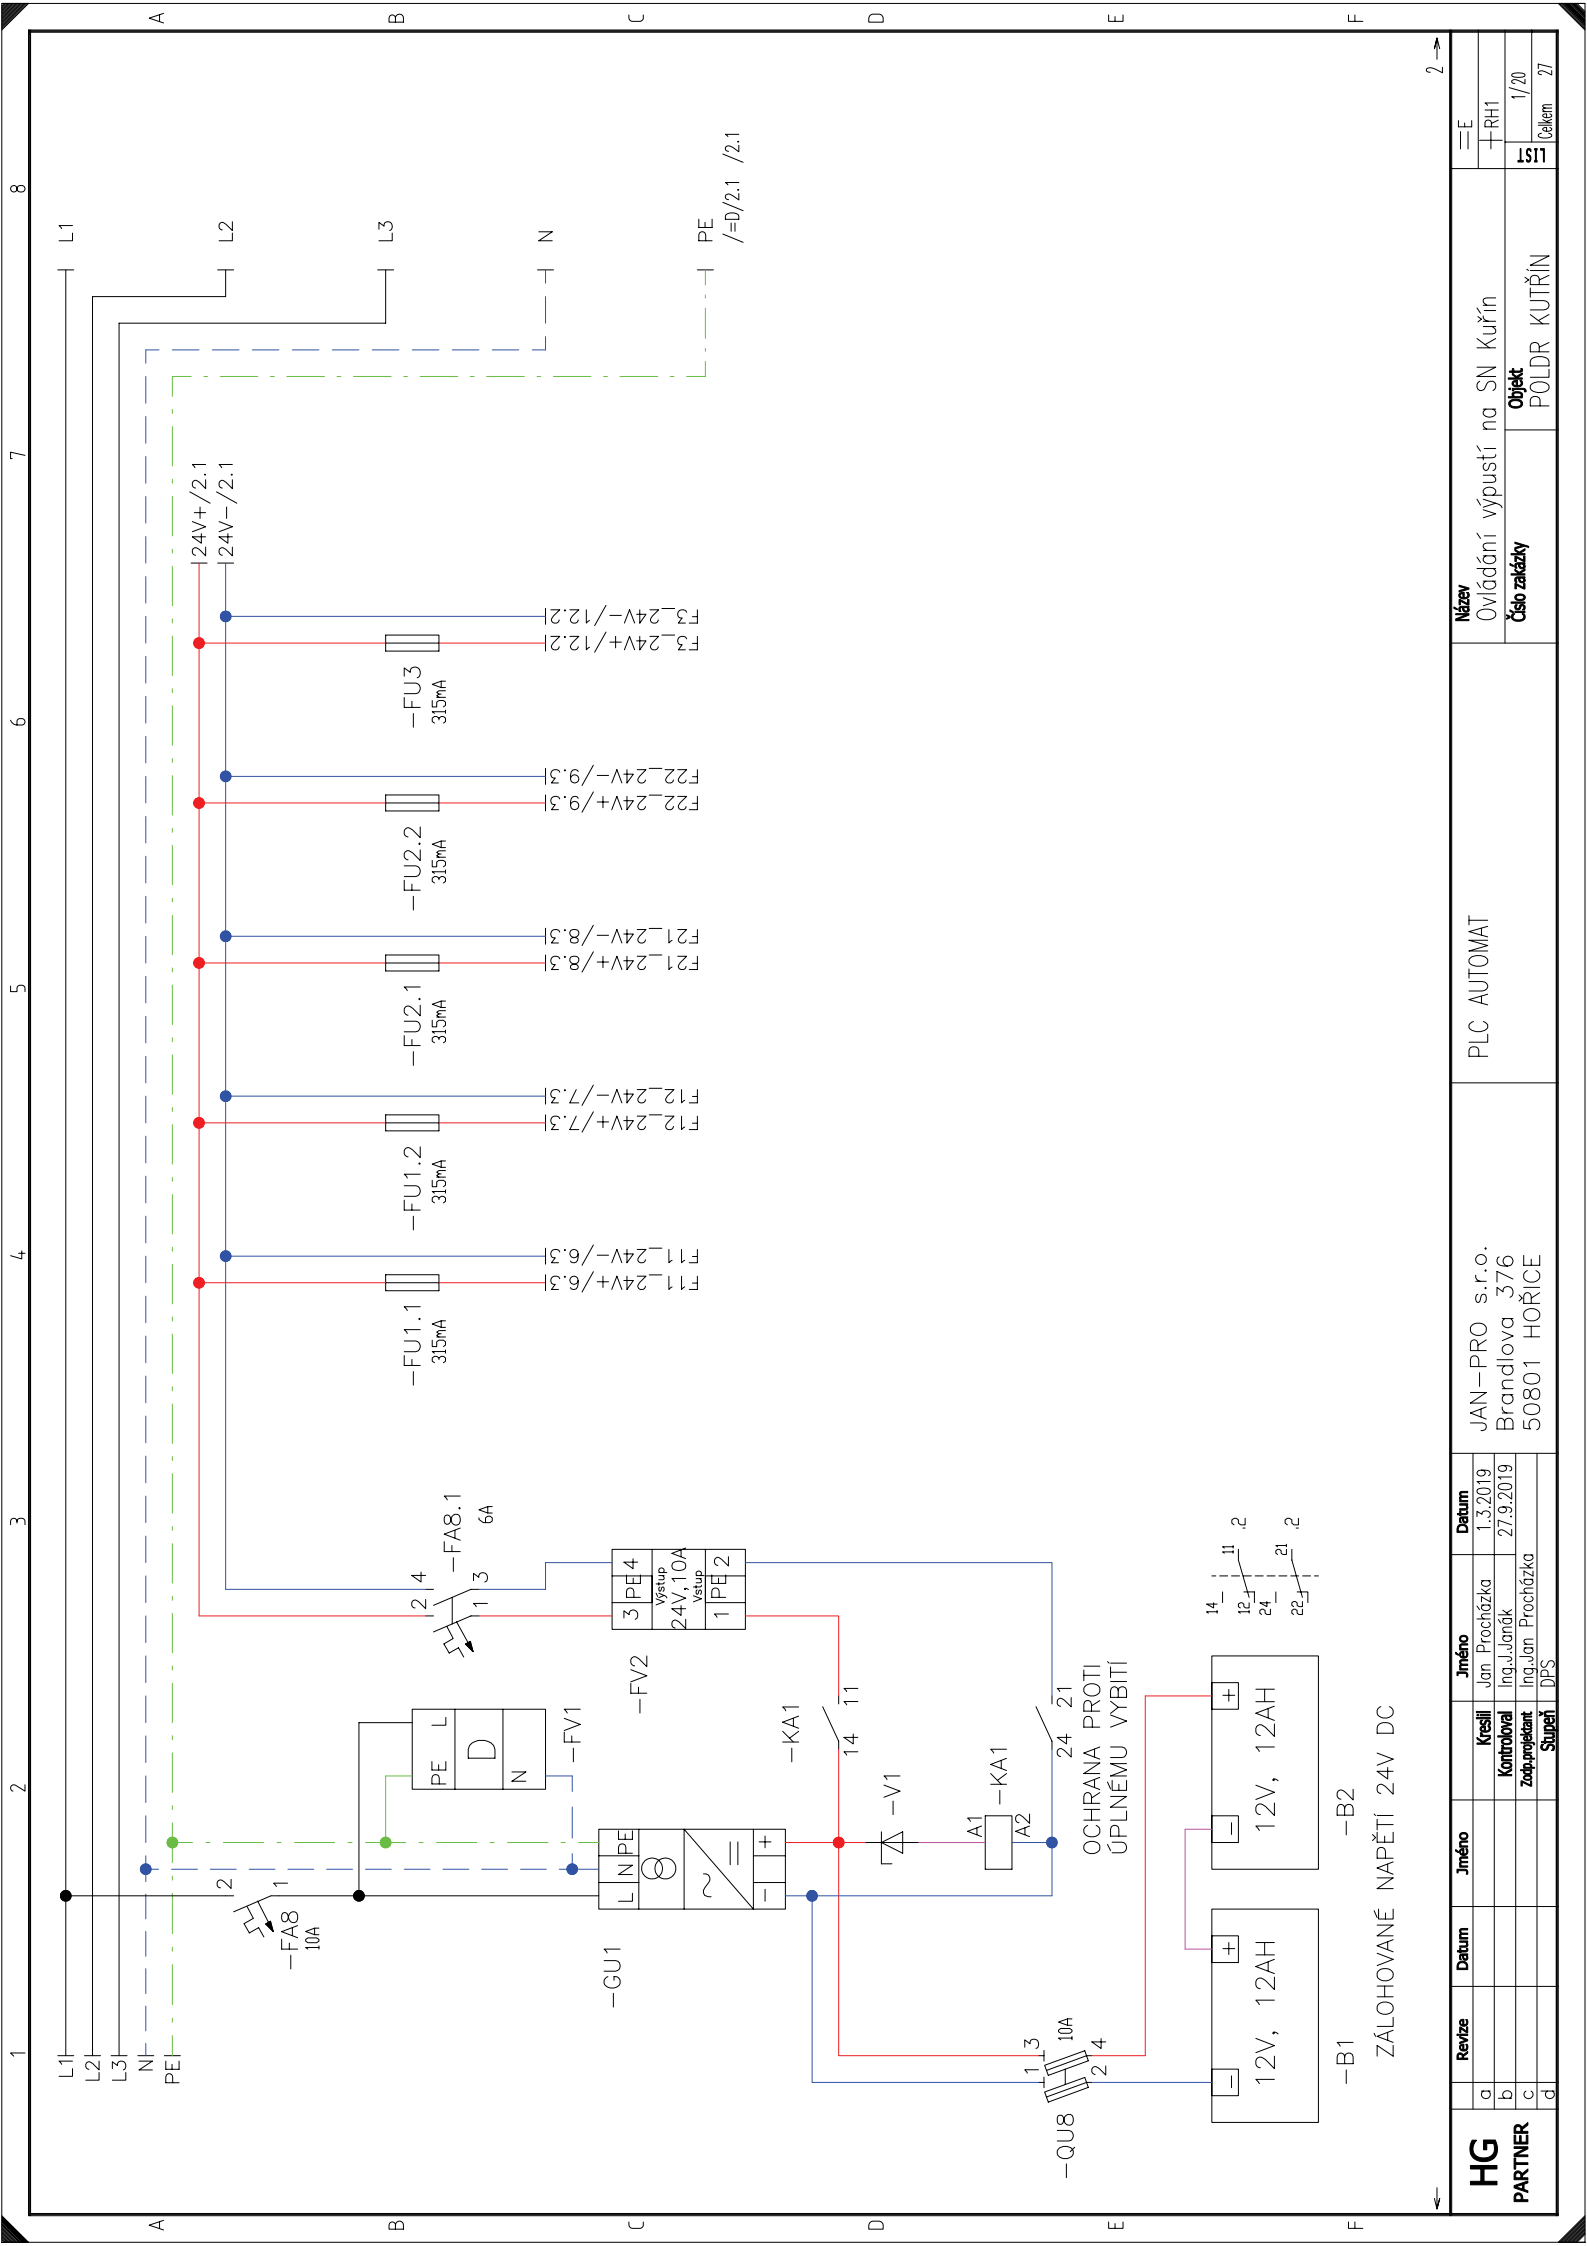


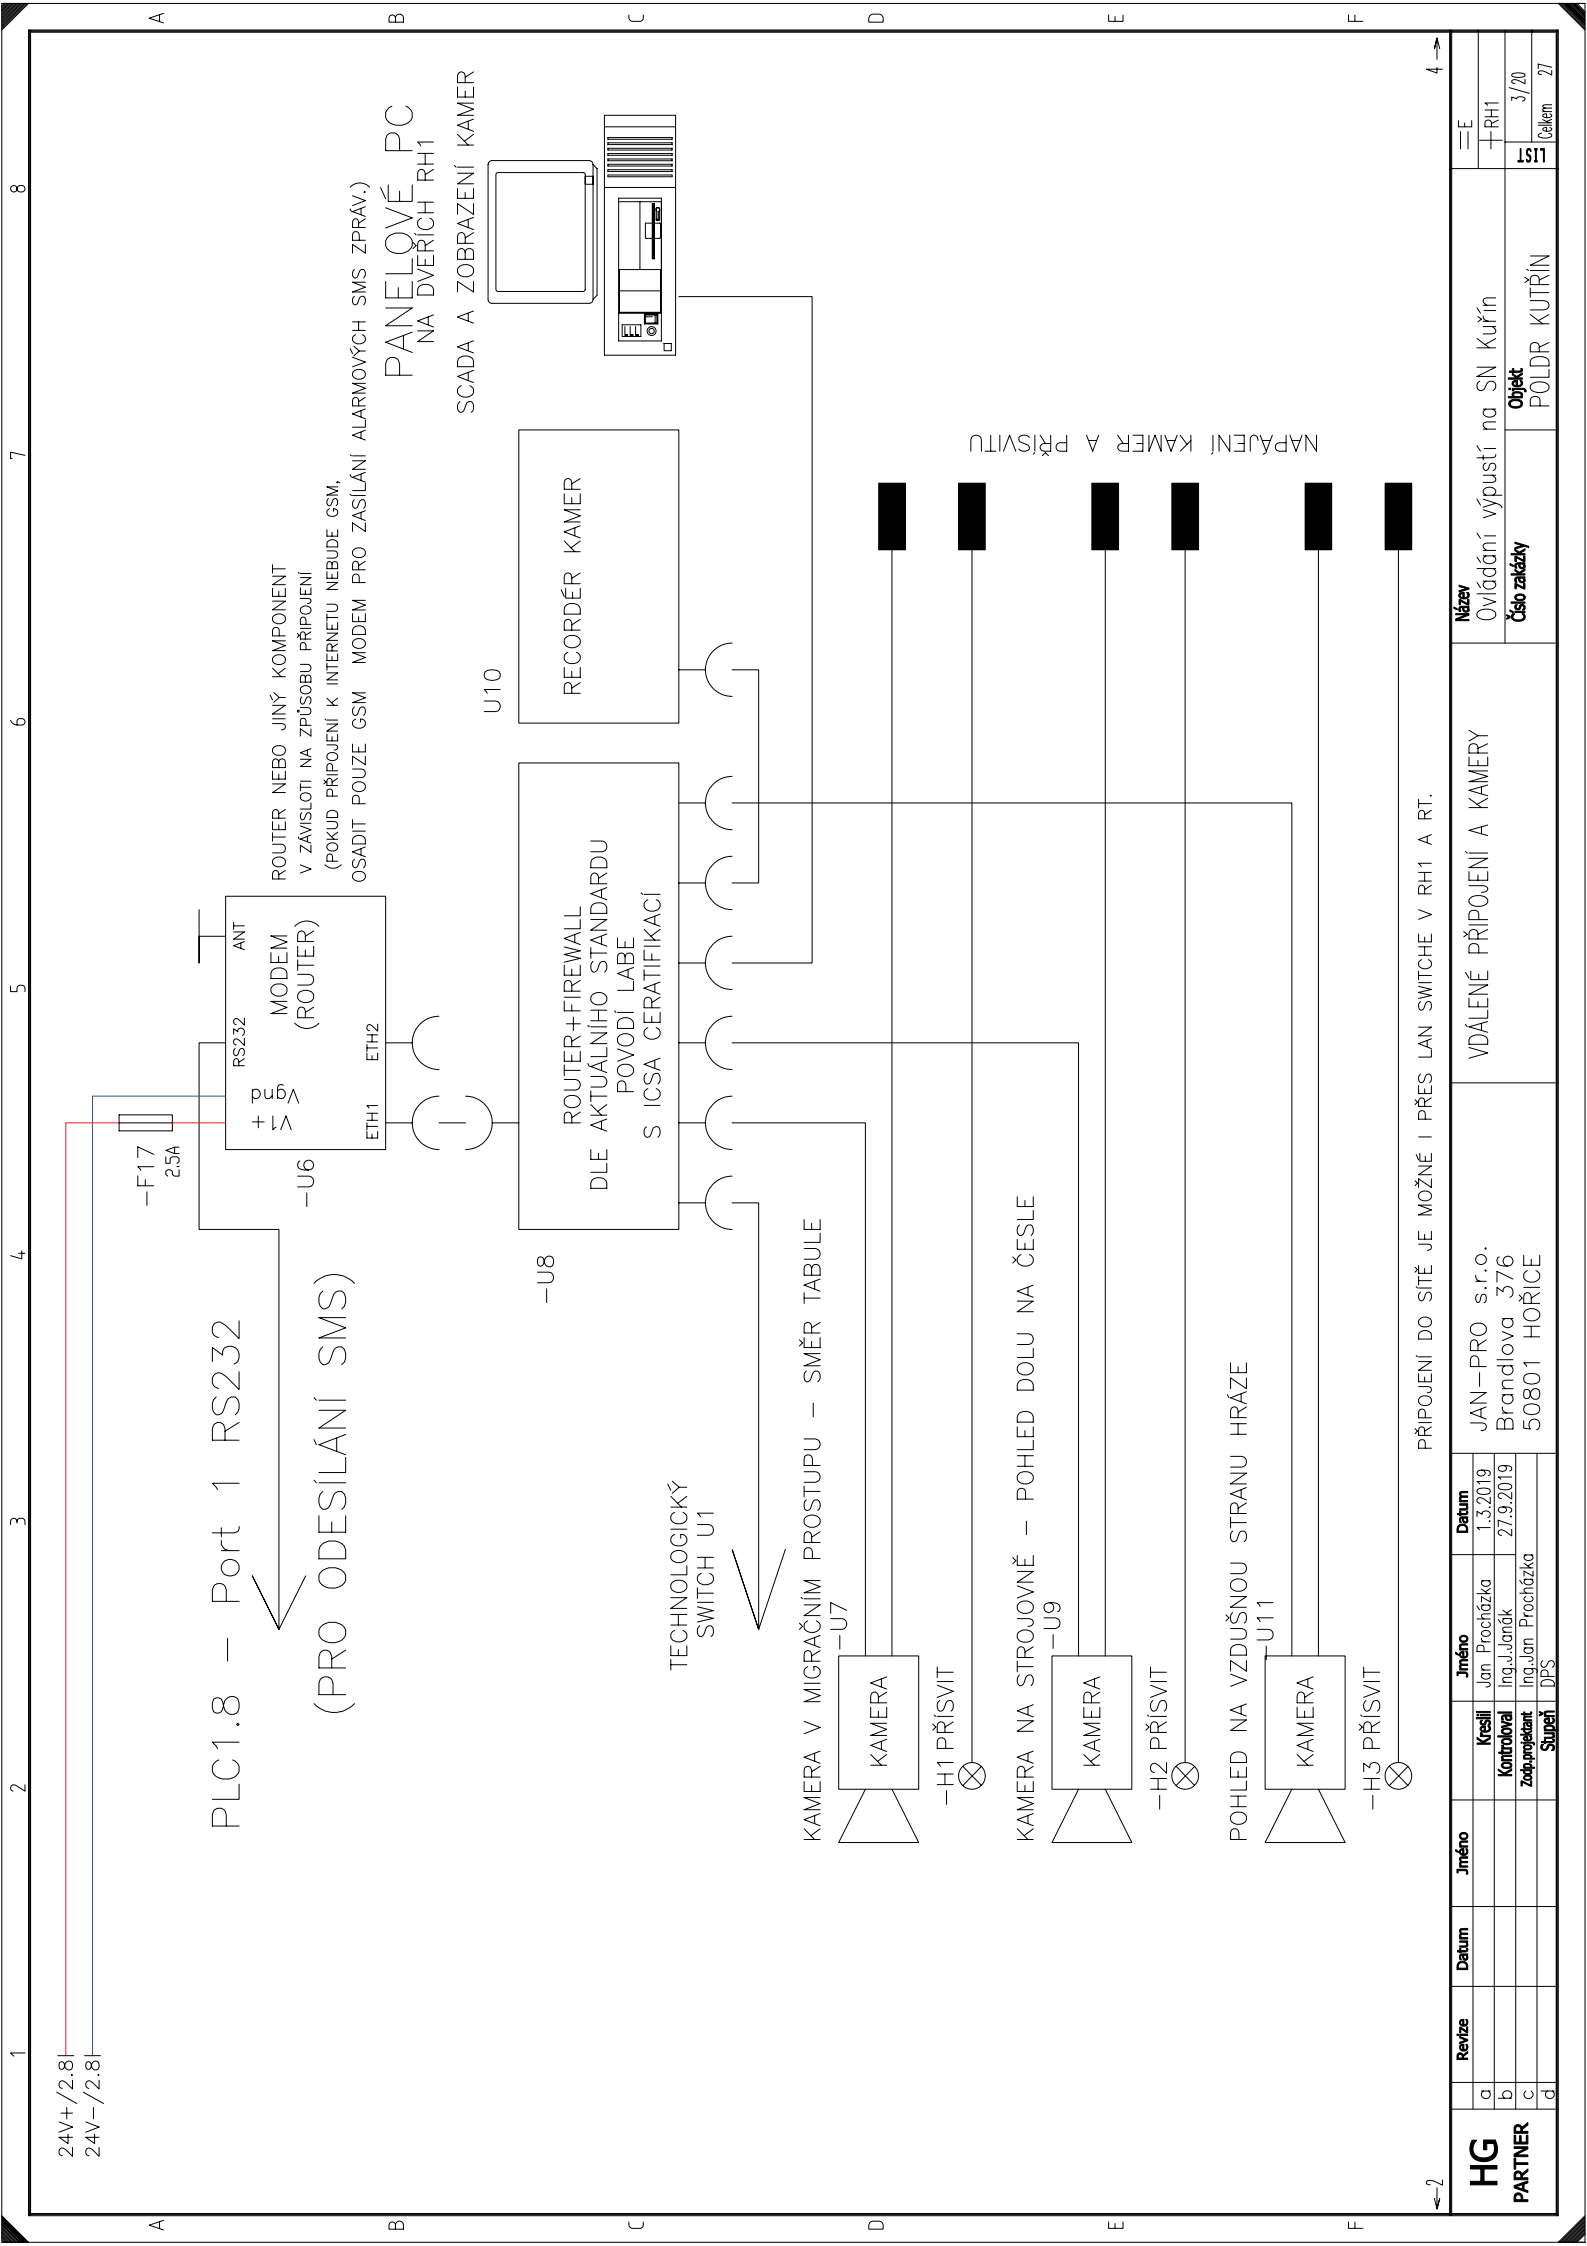


HG PARTNER	Revize	Datum	Jméno	Kreslí	Jméno	Datum	VDALENÉ PŘÍPOJENÍ A KAMERY		Název	Ovládání výpustí na SN Kuřín	
	a			Jan Procházka	1.3.2019				Ovládání výpustí na SN Kuřín		
	b			Ing. J. Janák	27.9.2019				Objekt	POLDR KUTŘÍN	
	c			Ing. Jan Procházka					Číslo zakázky	3/20	
	d			Super DPS					Číslo kútrín	27	

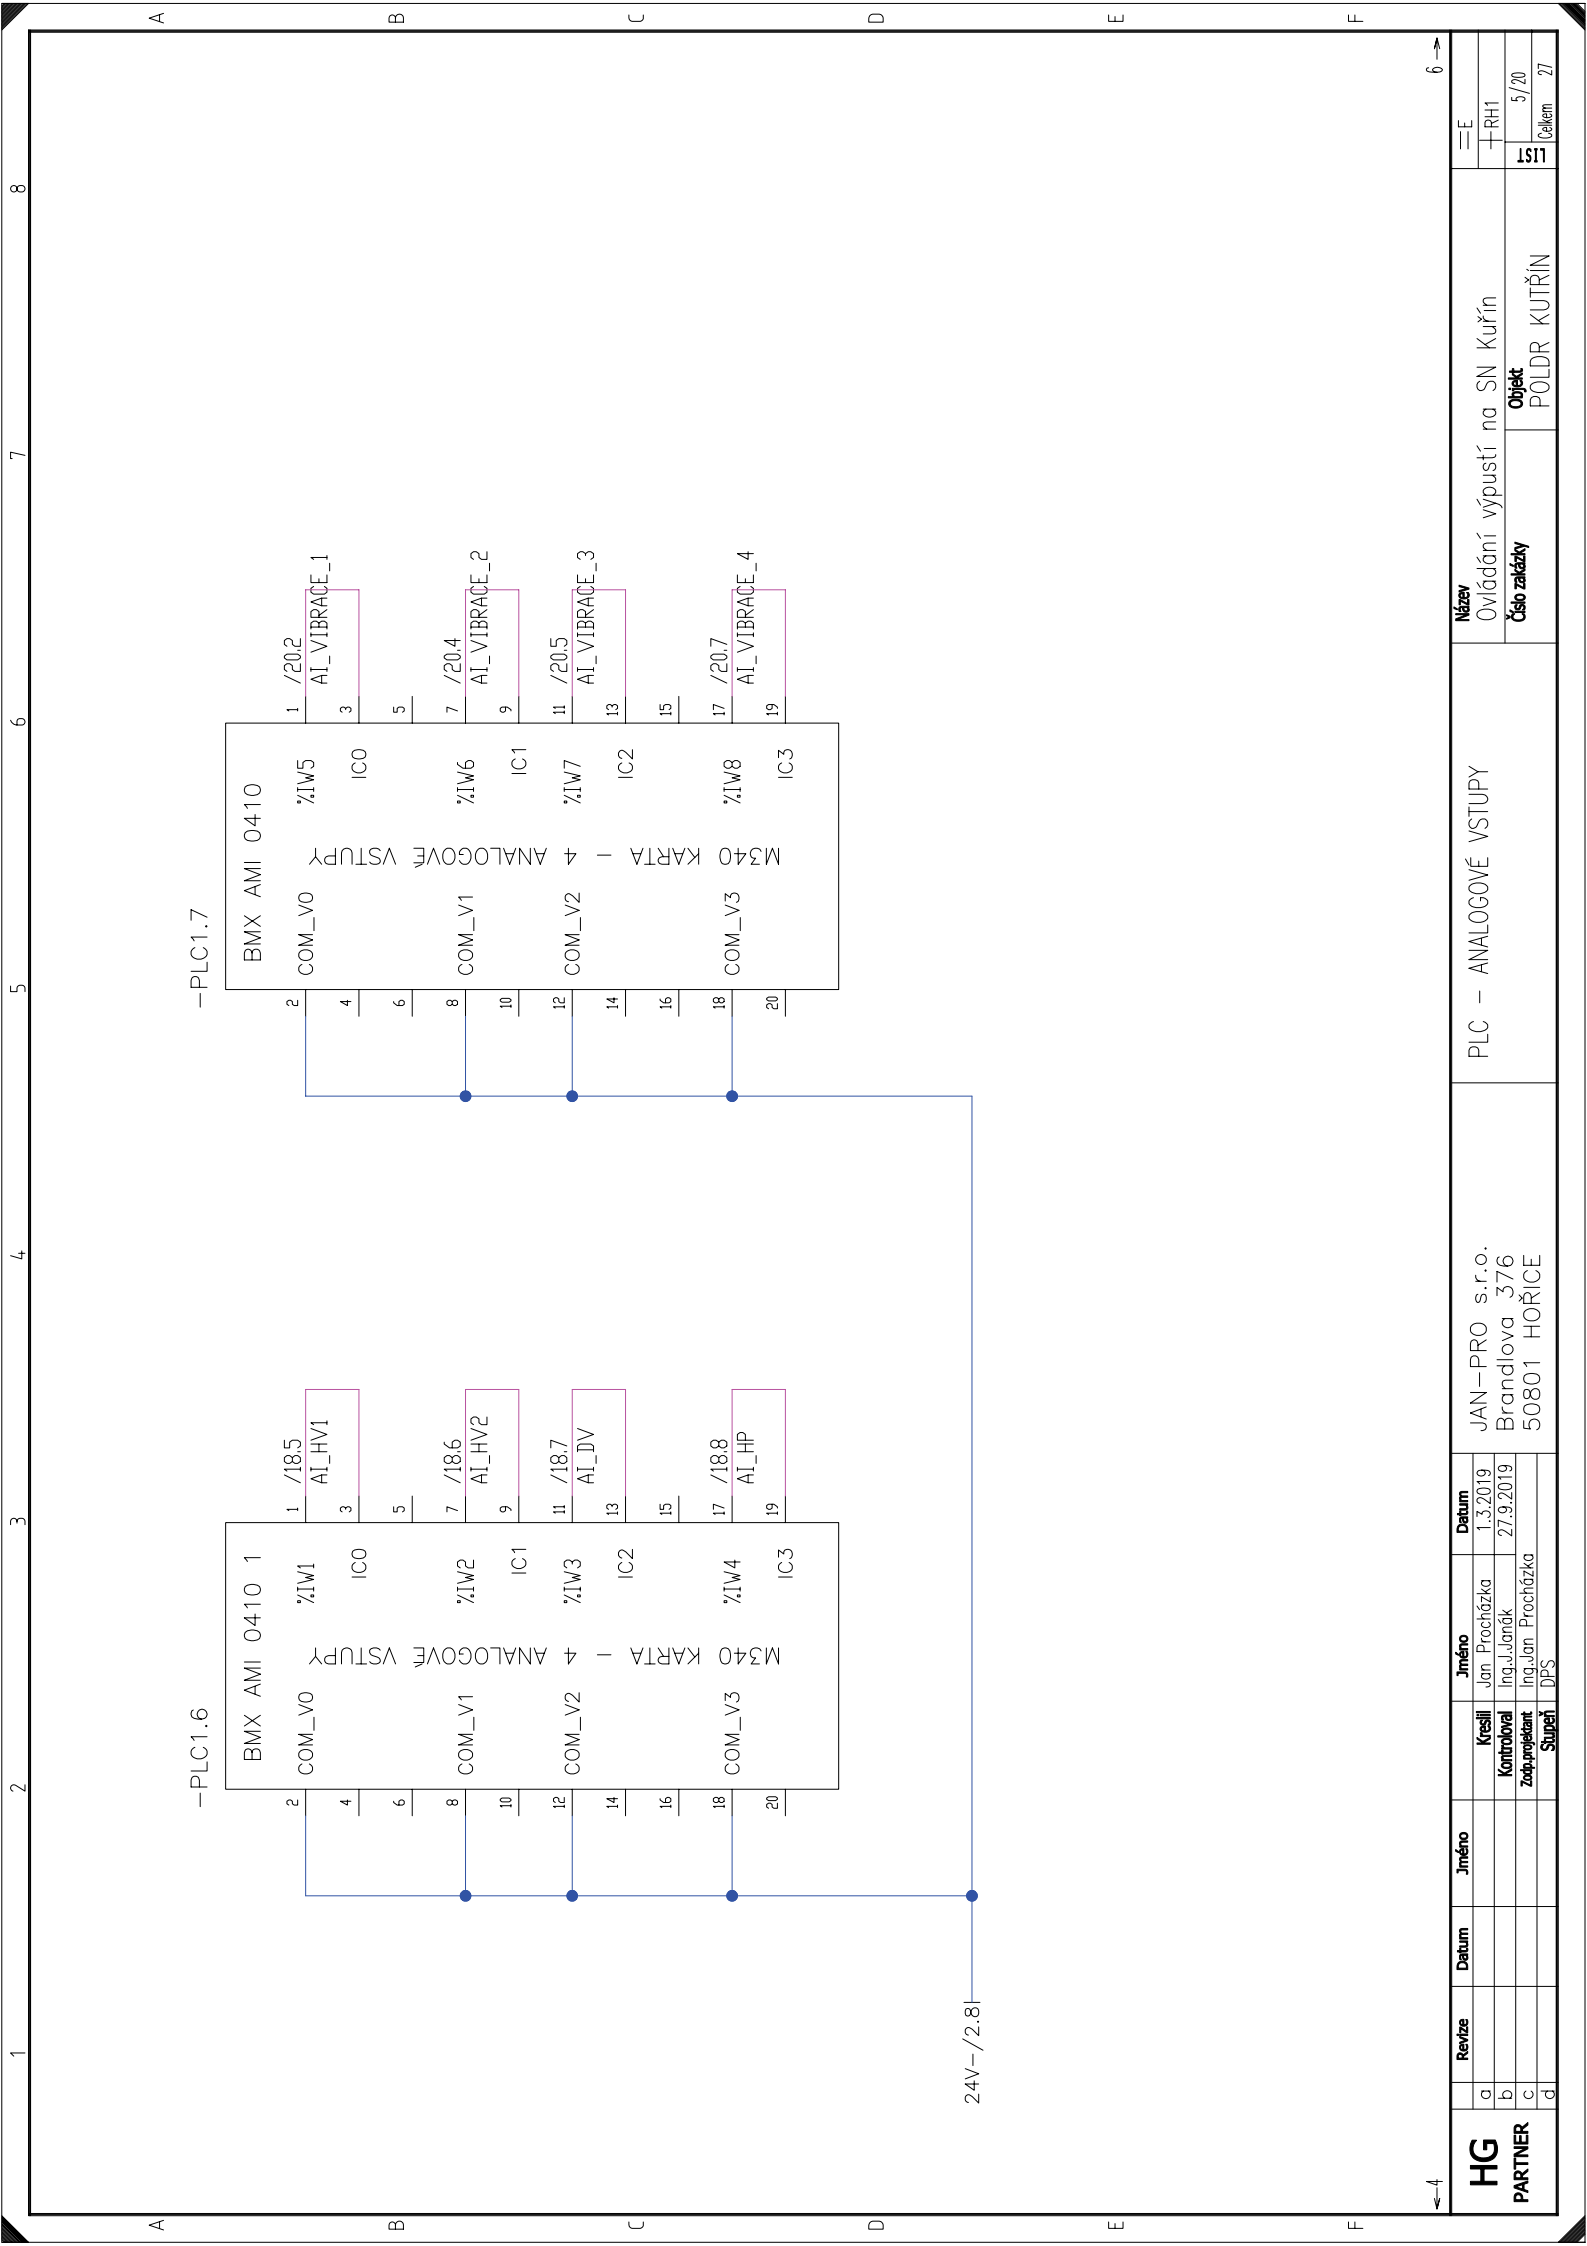


HG PARTNER		Revize	Datum	Jméno		Jméno	Datum	JAN – PRO s.r.o. Brandlova 376 50801 HOŘICE	PLC – ANALOGOVÉ VSTUPY	Název		Ovládací výpustí na SN Kuřín	
	a				Kreslil	Jan Procházka	1.3.2019			Číslo zakázky	Objekt		POLDR KUTŘÍN
	b			Kontroloval	Ing.J.Janěk	27.9.2019							
	c			Zodp.projektant	Ing.Jan Procházka								
	d			Superní	DPS								
												==E	
												–RH1	
												5/20	
												LS1	
												Celkem 27	

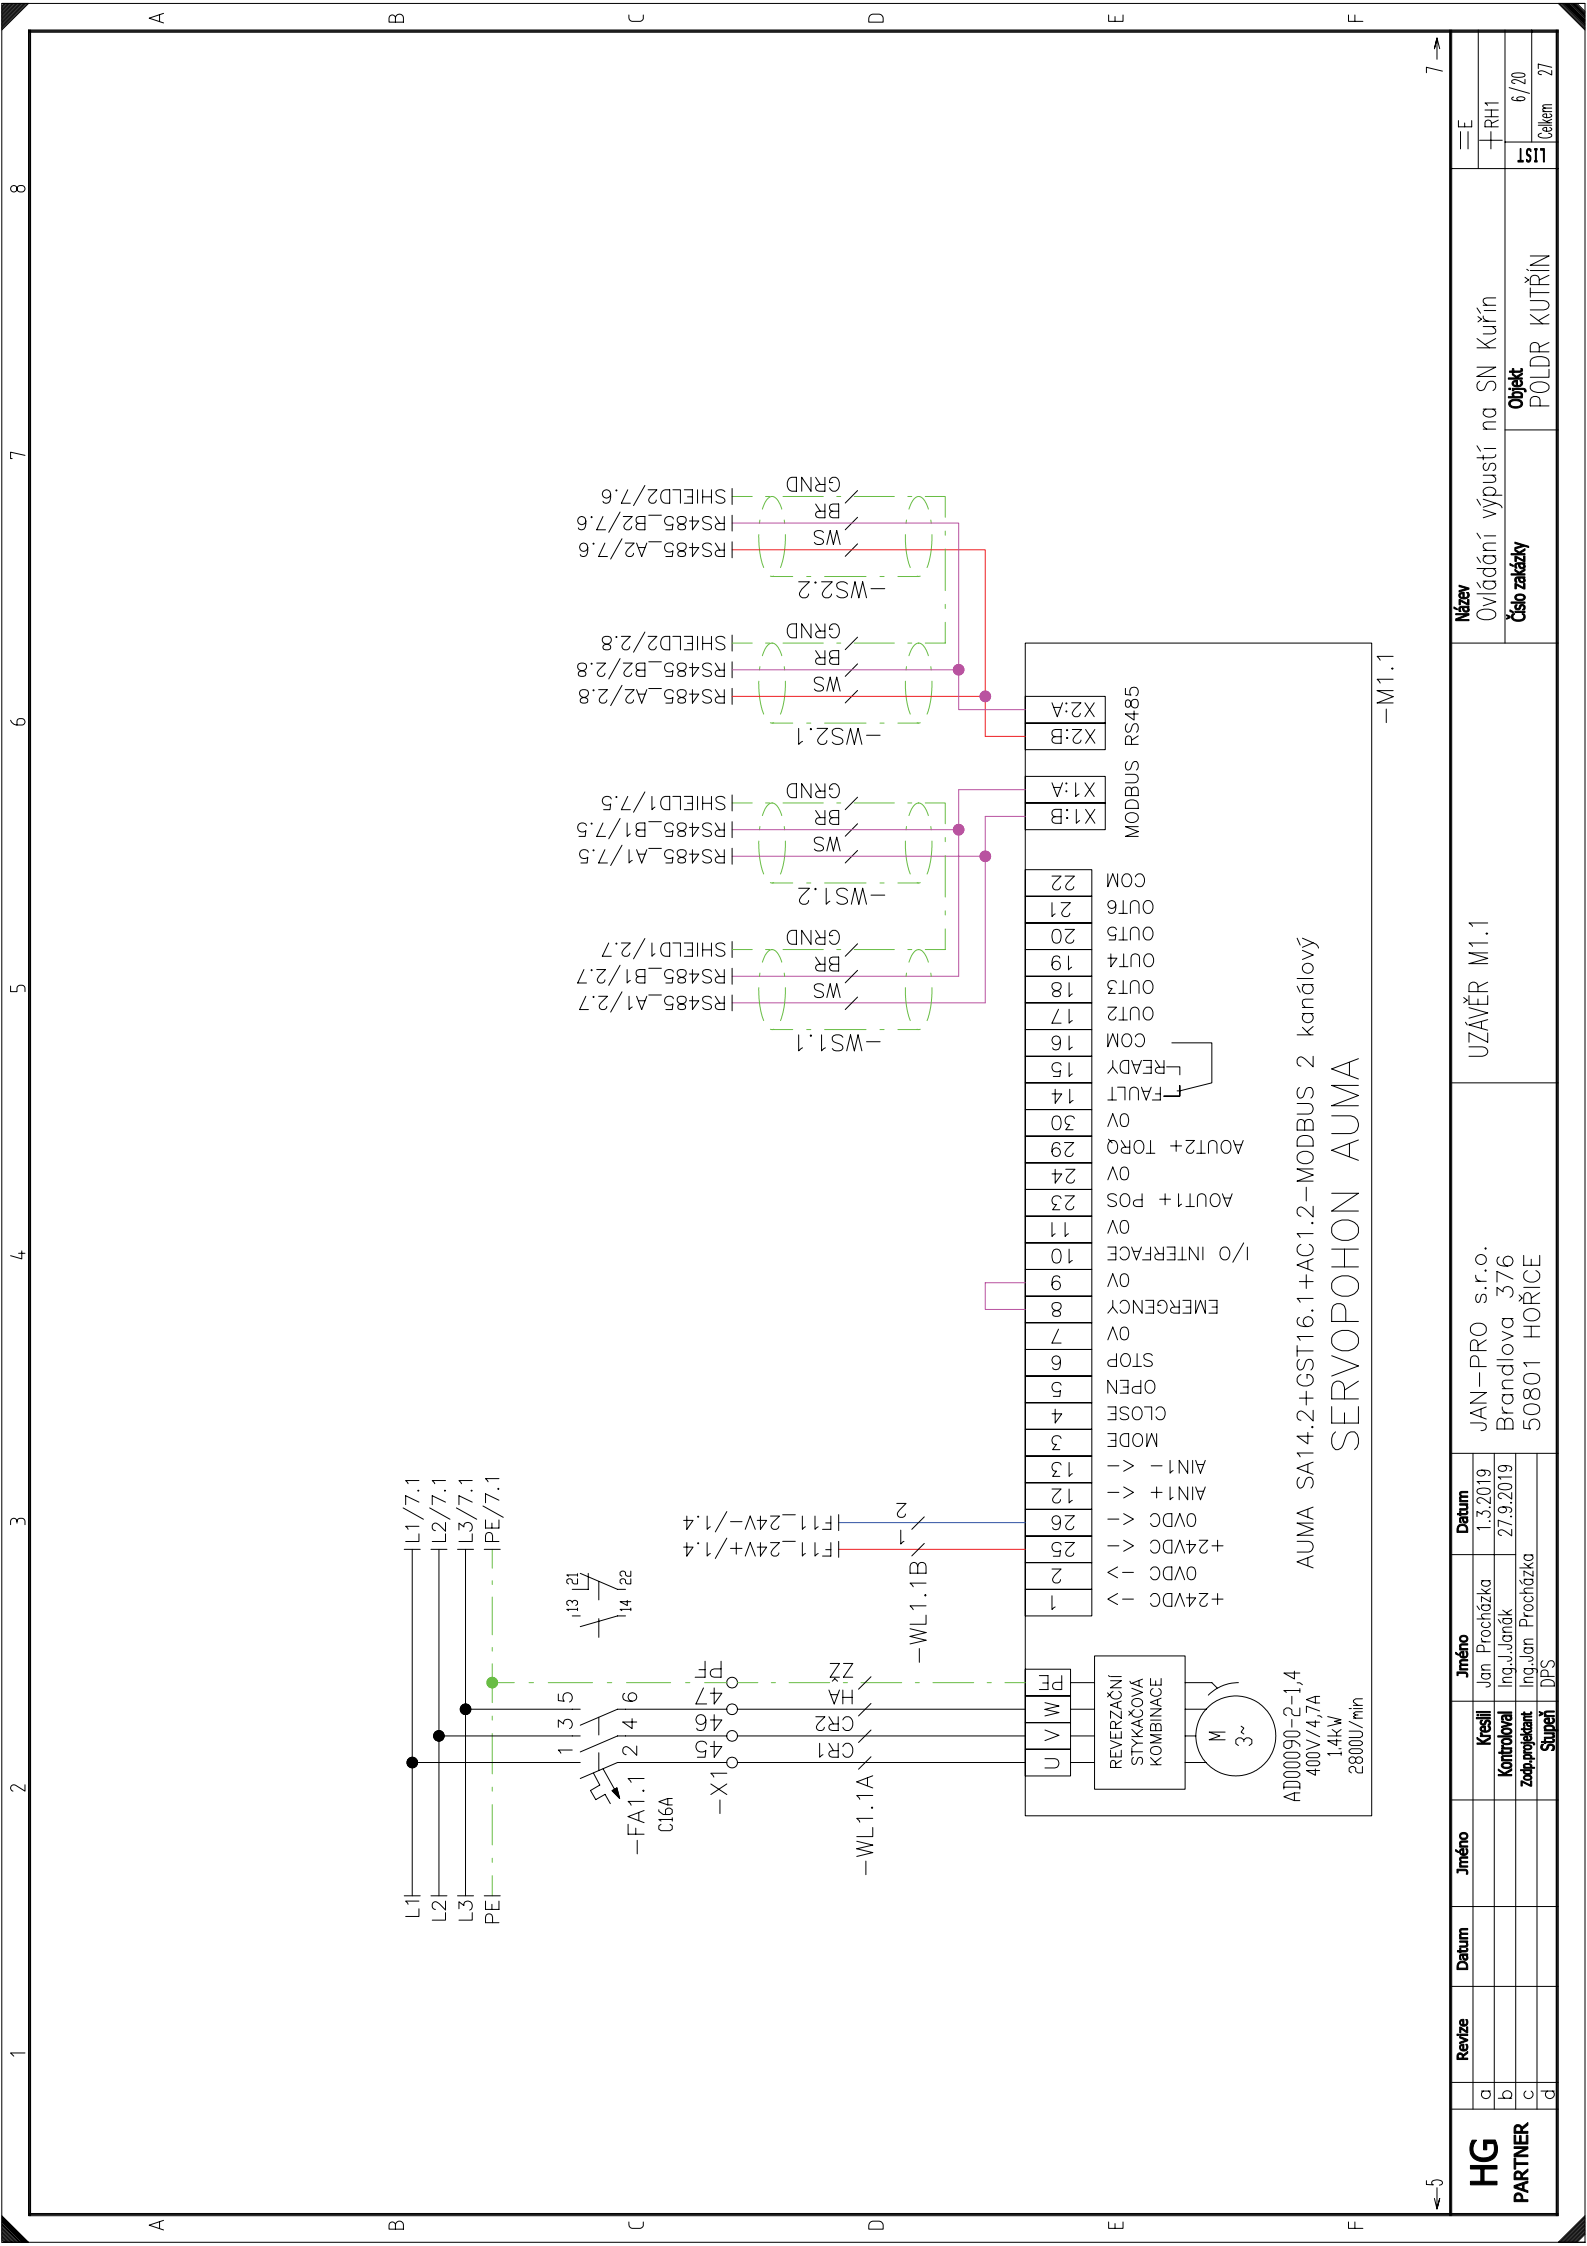


HG PARTNER	Revize	Datum	Jméno	Jméno	Datum	UZÁVĚR M1.1		Ovládání výpustí na SN Kuřín		Název	
	a			Kreslil	Jan Procházka	1.3.2019					==E
	b			Kontroval	Ing.J.Jonák	27.9.2019					+RH1
	c			Zapojení	Ing.Jan Procházka				Objekt		LIST
d				Super	DPS				POLDR KUTŘÍN		Číslo zakázky
									6/20		Částeč
									27		

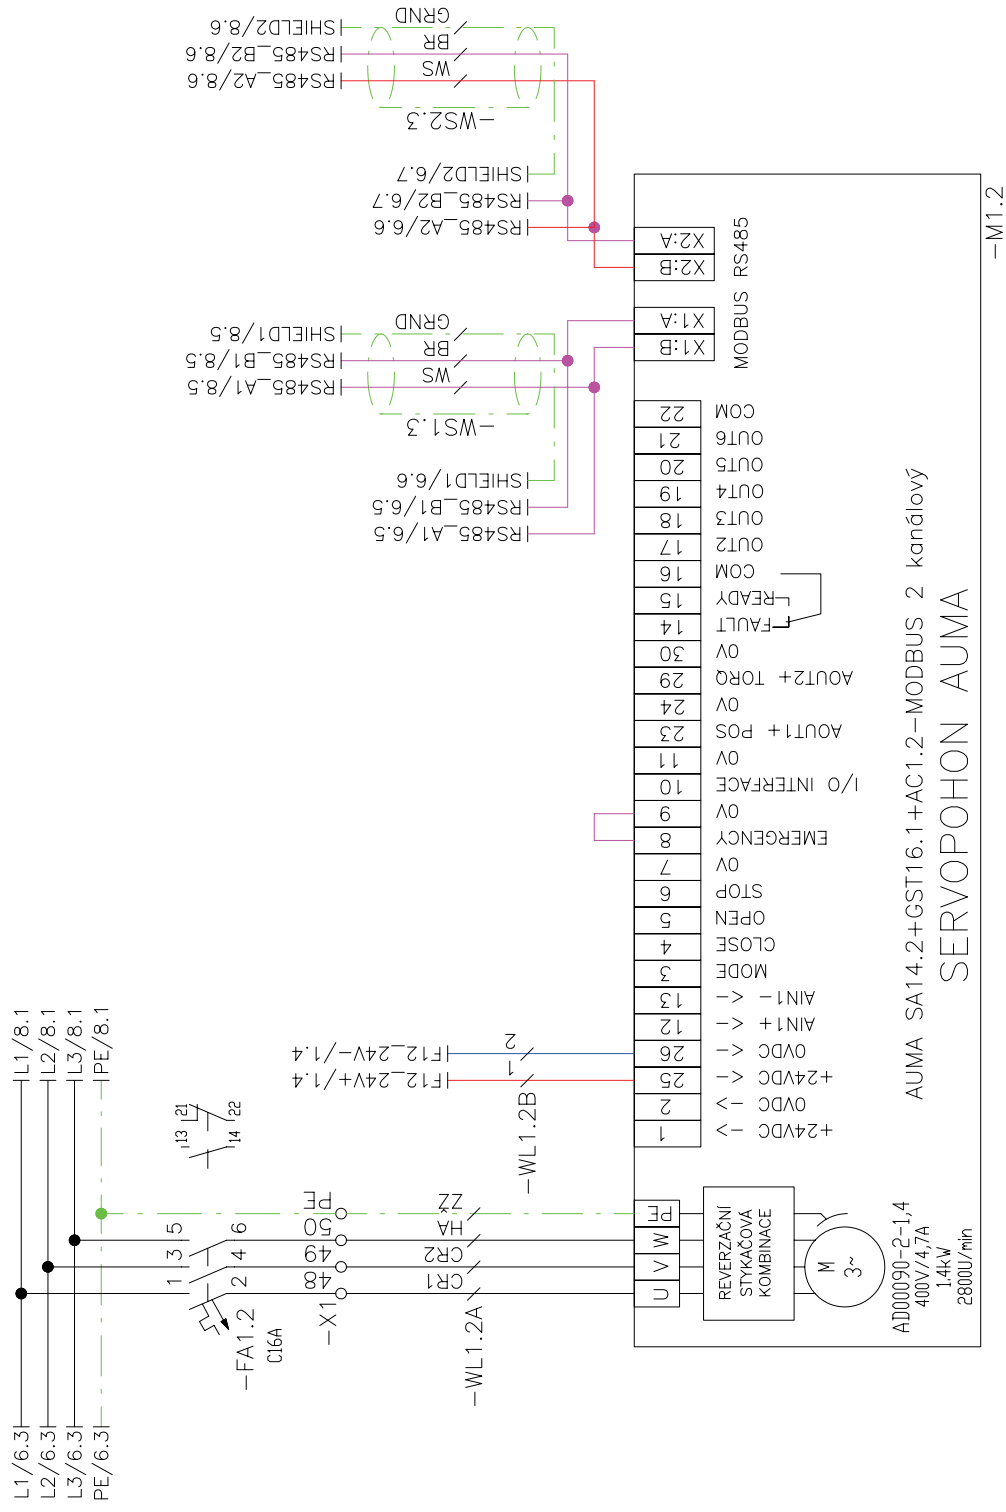

HG		Revize	Datum	Jméno	Jméno	Datum	UZÁVĚR M1.1		Název
a					Kreslí	Jan Procházka	1.3.2019	Ovládací výpusť na SN Kurín	
b					Kontroloval	Ing.J.Janák	27.9.2019	+RH1	
c					Zap.projektant	Ing.Jan Procházka		Číslo zakázky	Objekt
d					Stupeň	DPS			7/20
									LIST
									Číslem 27
									POLDR KUTŘÍN

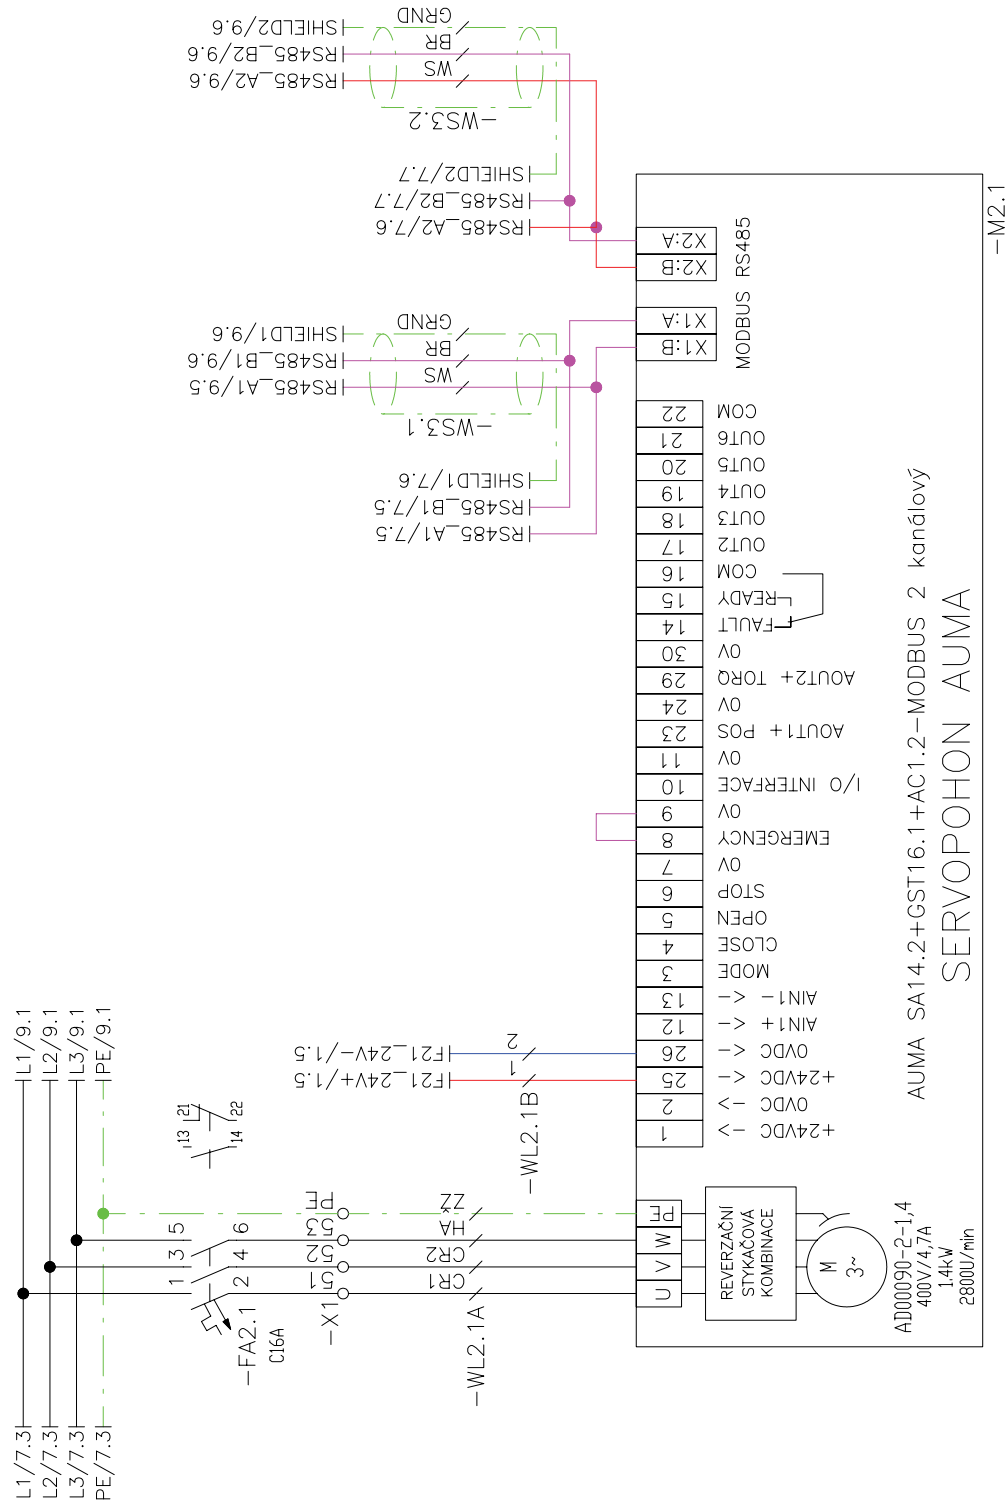

HG PARTNER		Revize	Datum	Jméno	Jméno	Datum	UZÁVĚR M1.1		Název
a					Kreslí	Jan Procházka	1.3.2019	Ovládací výpusť na SN Kuřín	
b					Kontroloval	Ing.J.Janák	27.9.2019	+ RH1	
c					Zap.projektant	Ing.Jan Procházka		Číslo zakázky	Objekt
d					Stupeň	DPS			8/20
									LIST
									Číslem 27

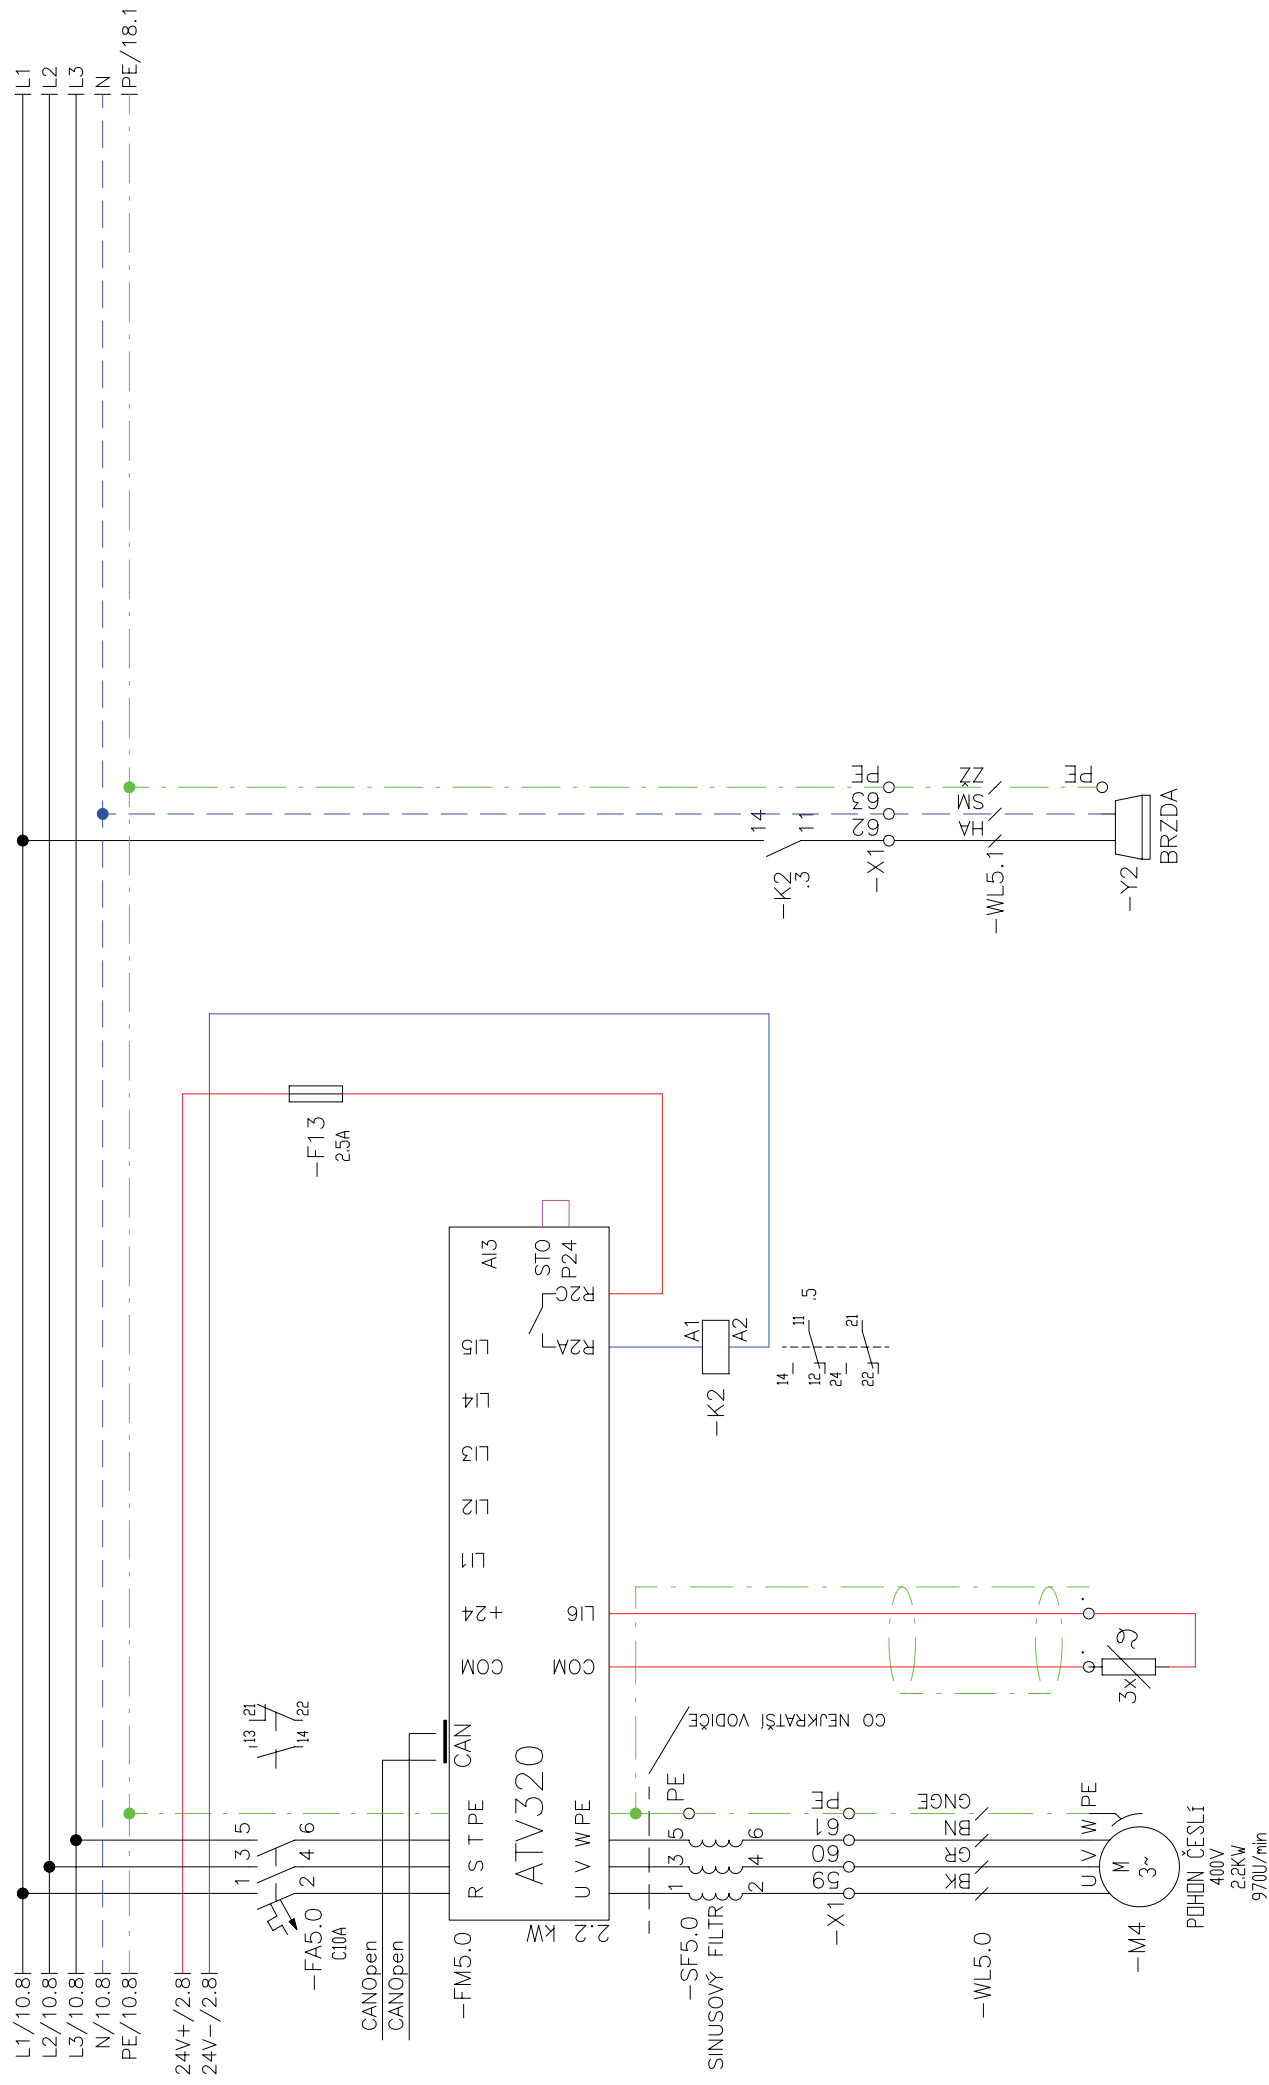


	Revize	Datum	Jméno	Jméno	Datum
a			Kreslí	Jan Procházka	1.3.2019
b			Kontroloval	Ing. J. Jandák	27.9.2019
c			Zob. projektant	Ing. Jan Procházka	
			Stupeň	DPS	


JAN-PRO s.r.o.
Brandlova 376
50801 HOŘICE

OVLÁDÁNÍ ČESLÍ


Název	Ovládní výpustí na SN Kuřín
Číslo zakázky	Objekt POLDR KUTŘÍN

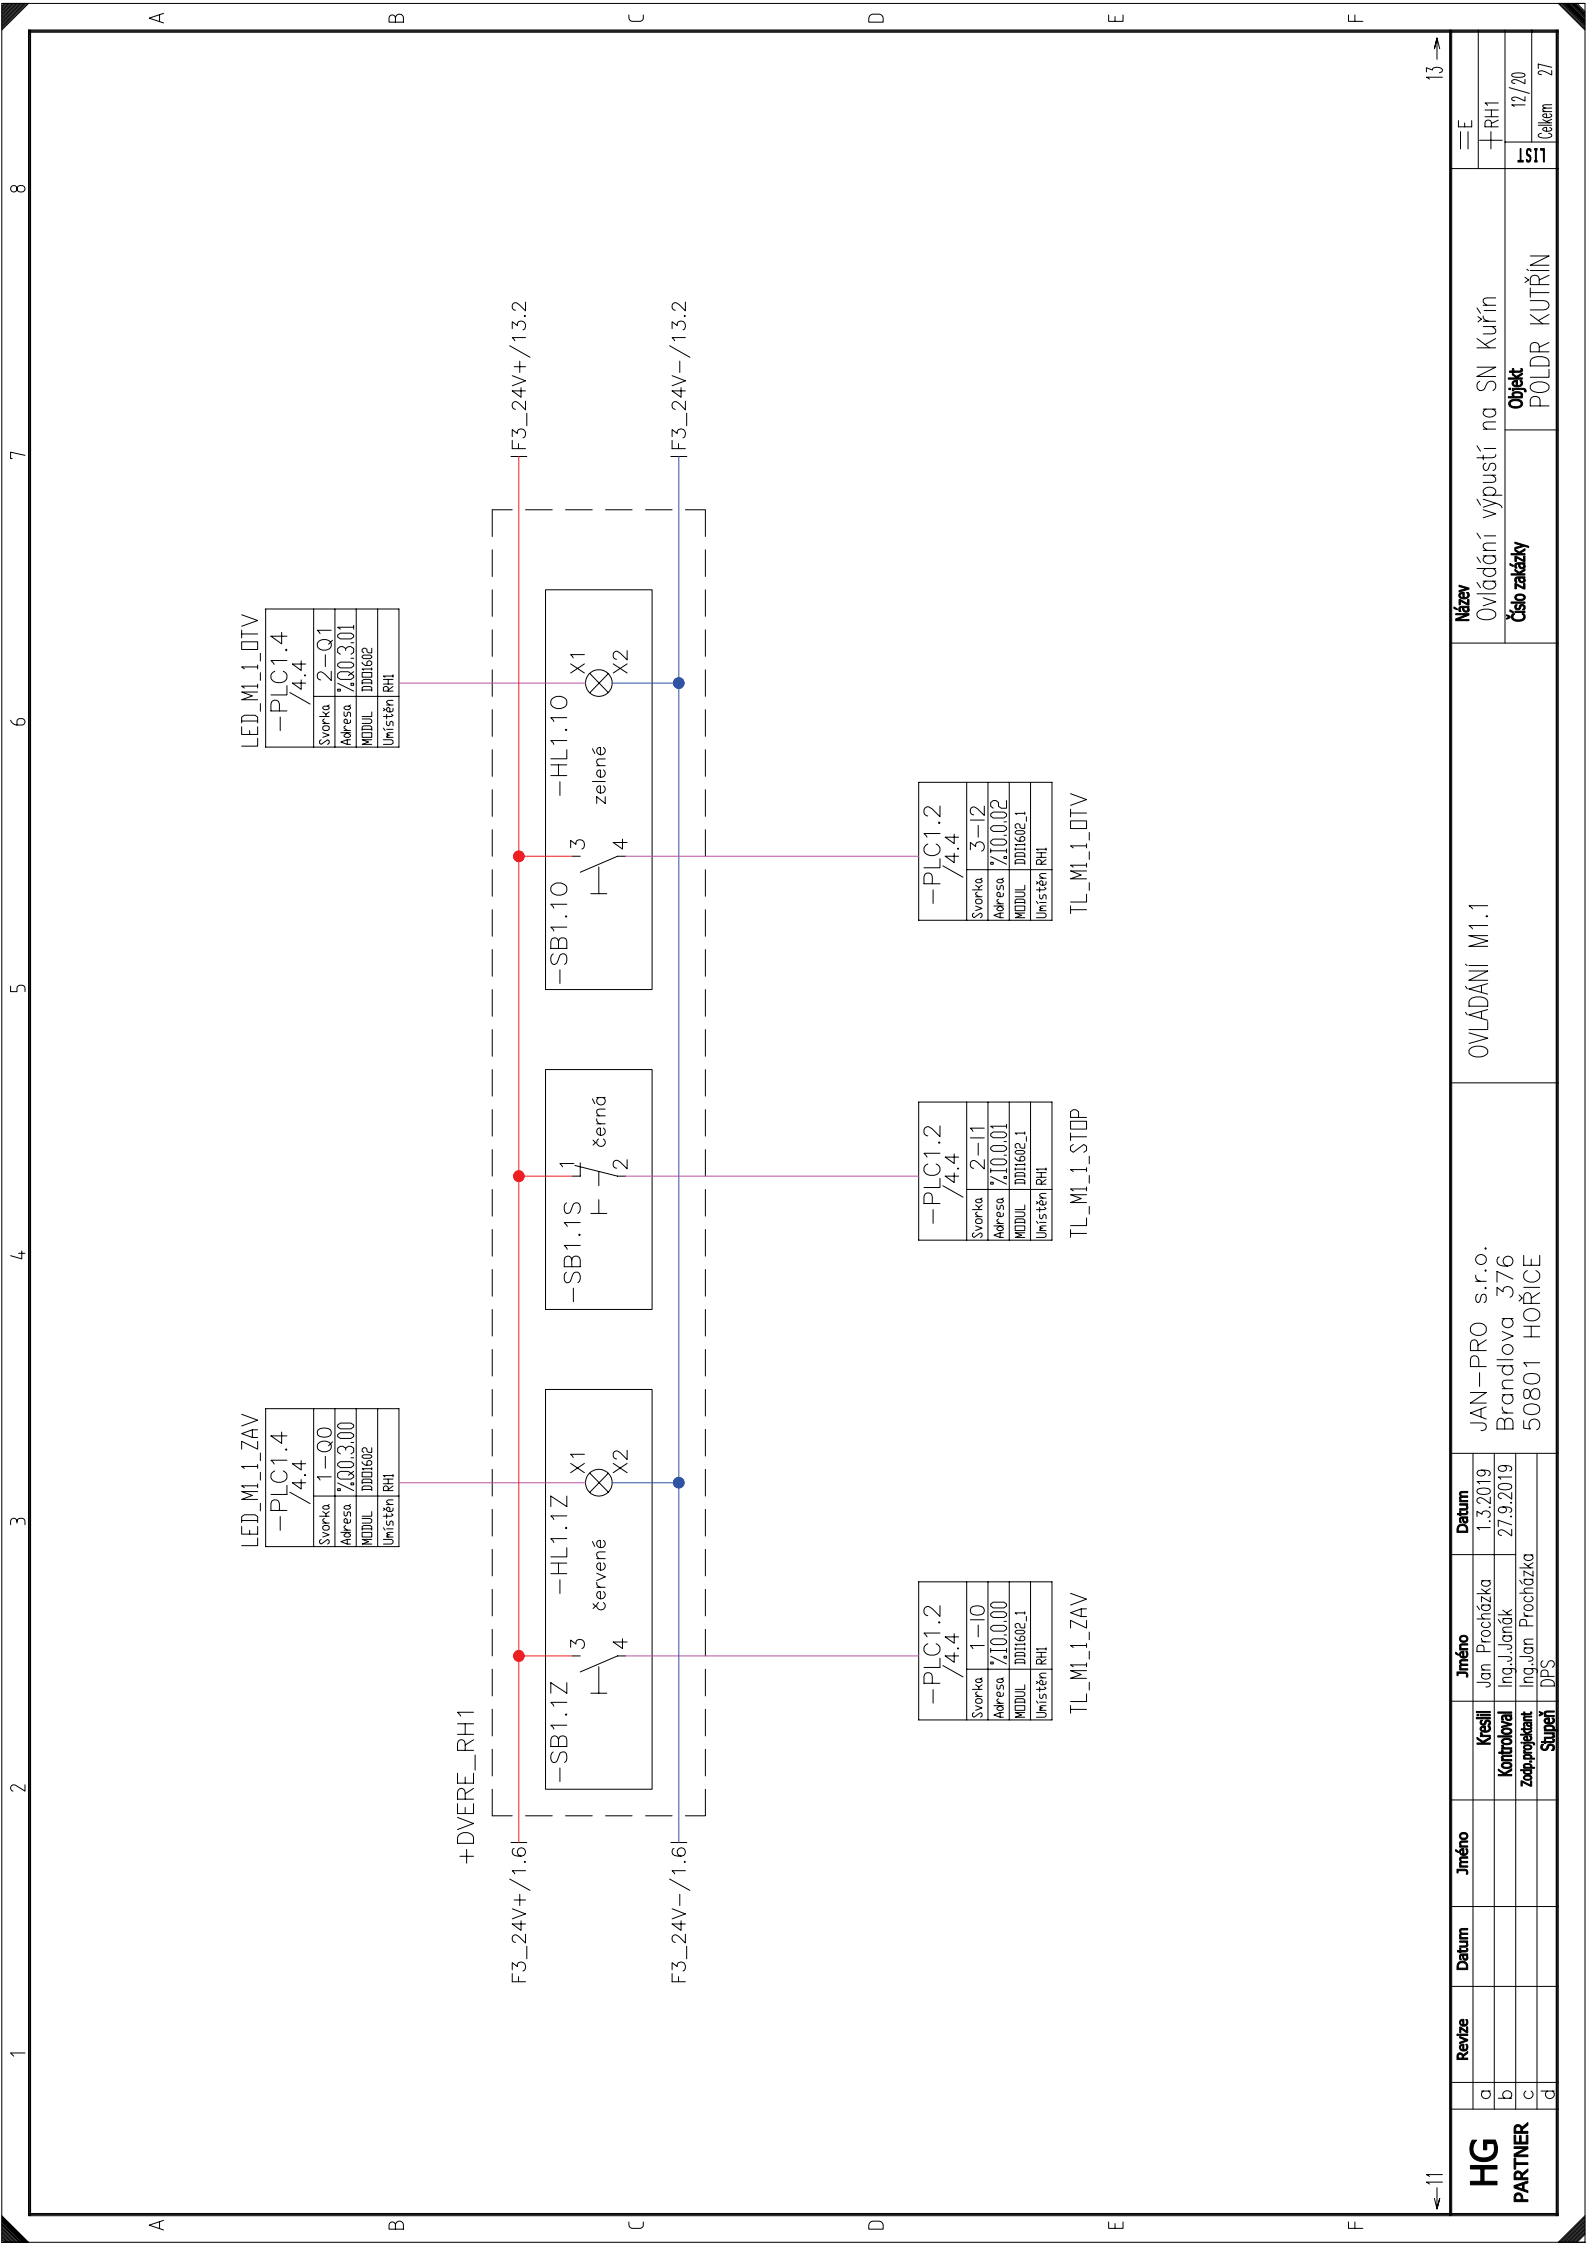


Revize	Datum	Jméno	Kreslí	Jméno	Datum	OVLÁDÁNÍ M1.1		Název	Ovládání výpustí na SN Kuřín		13 →	
a				Jan Procházka	1.3.2019				=E			
b			Kontroval	Ing.Janák	27.9.2019				+RH1			
c			Zapojil	Ing.Jan Procházka					Objekt		12/20	
d			Super	DPS					POLDR KUTŘÍN		Čakem 27	

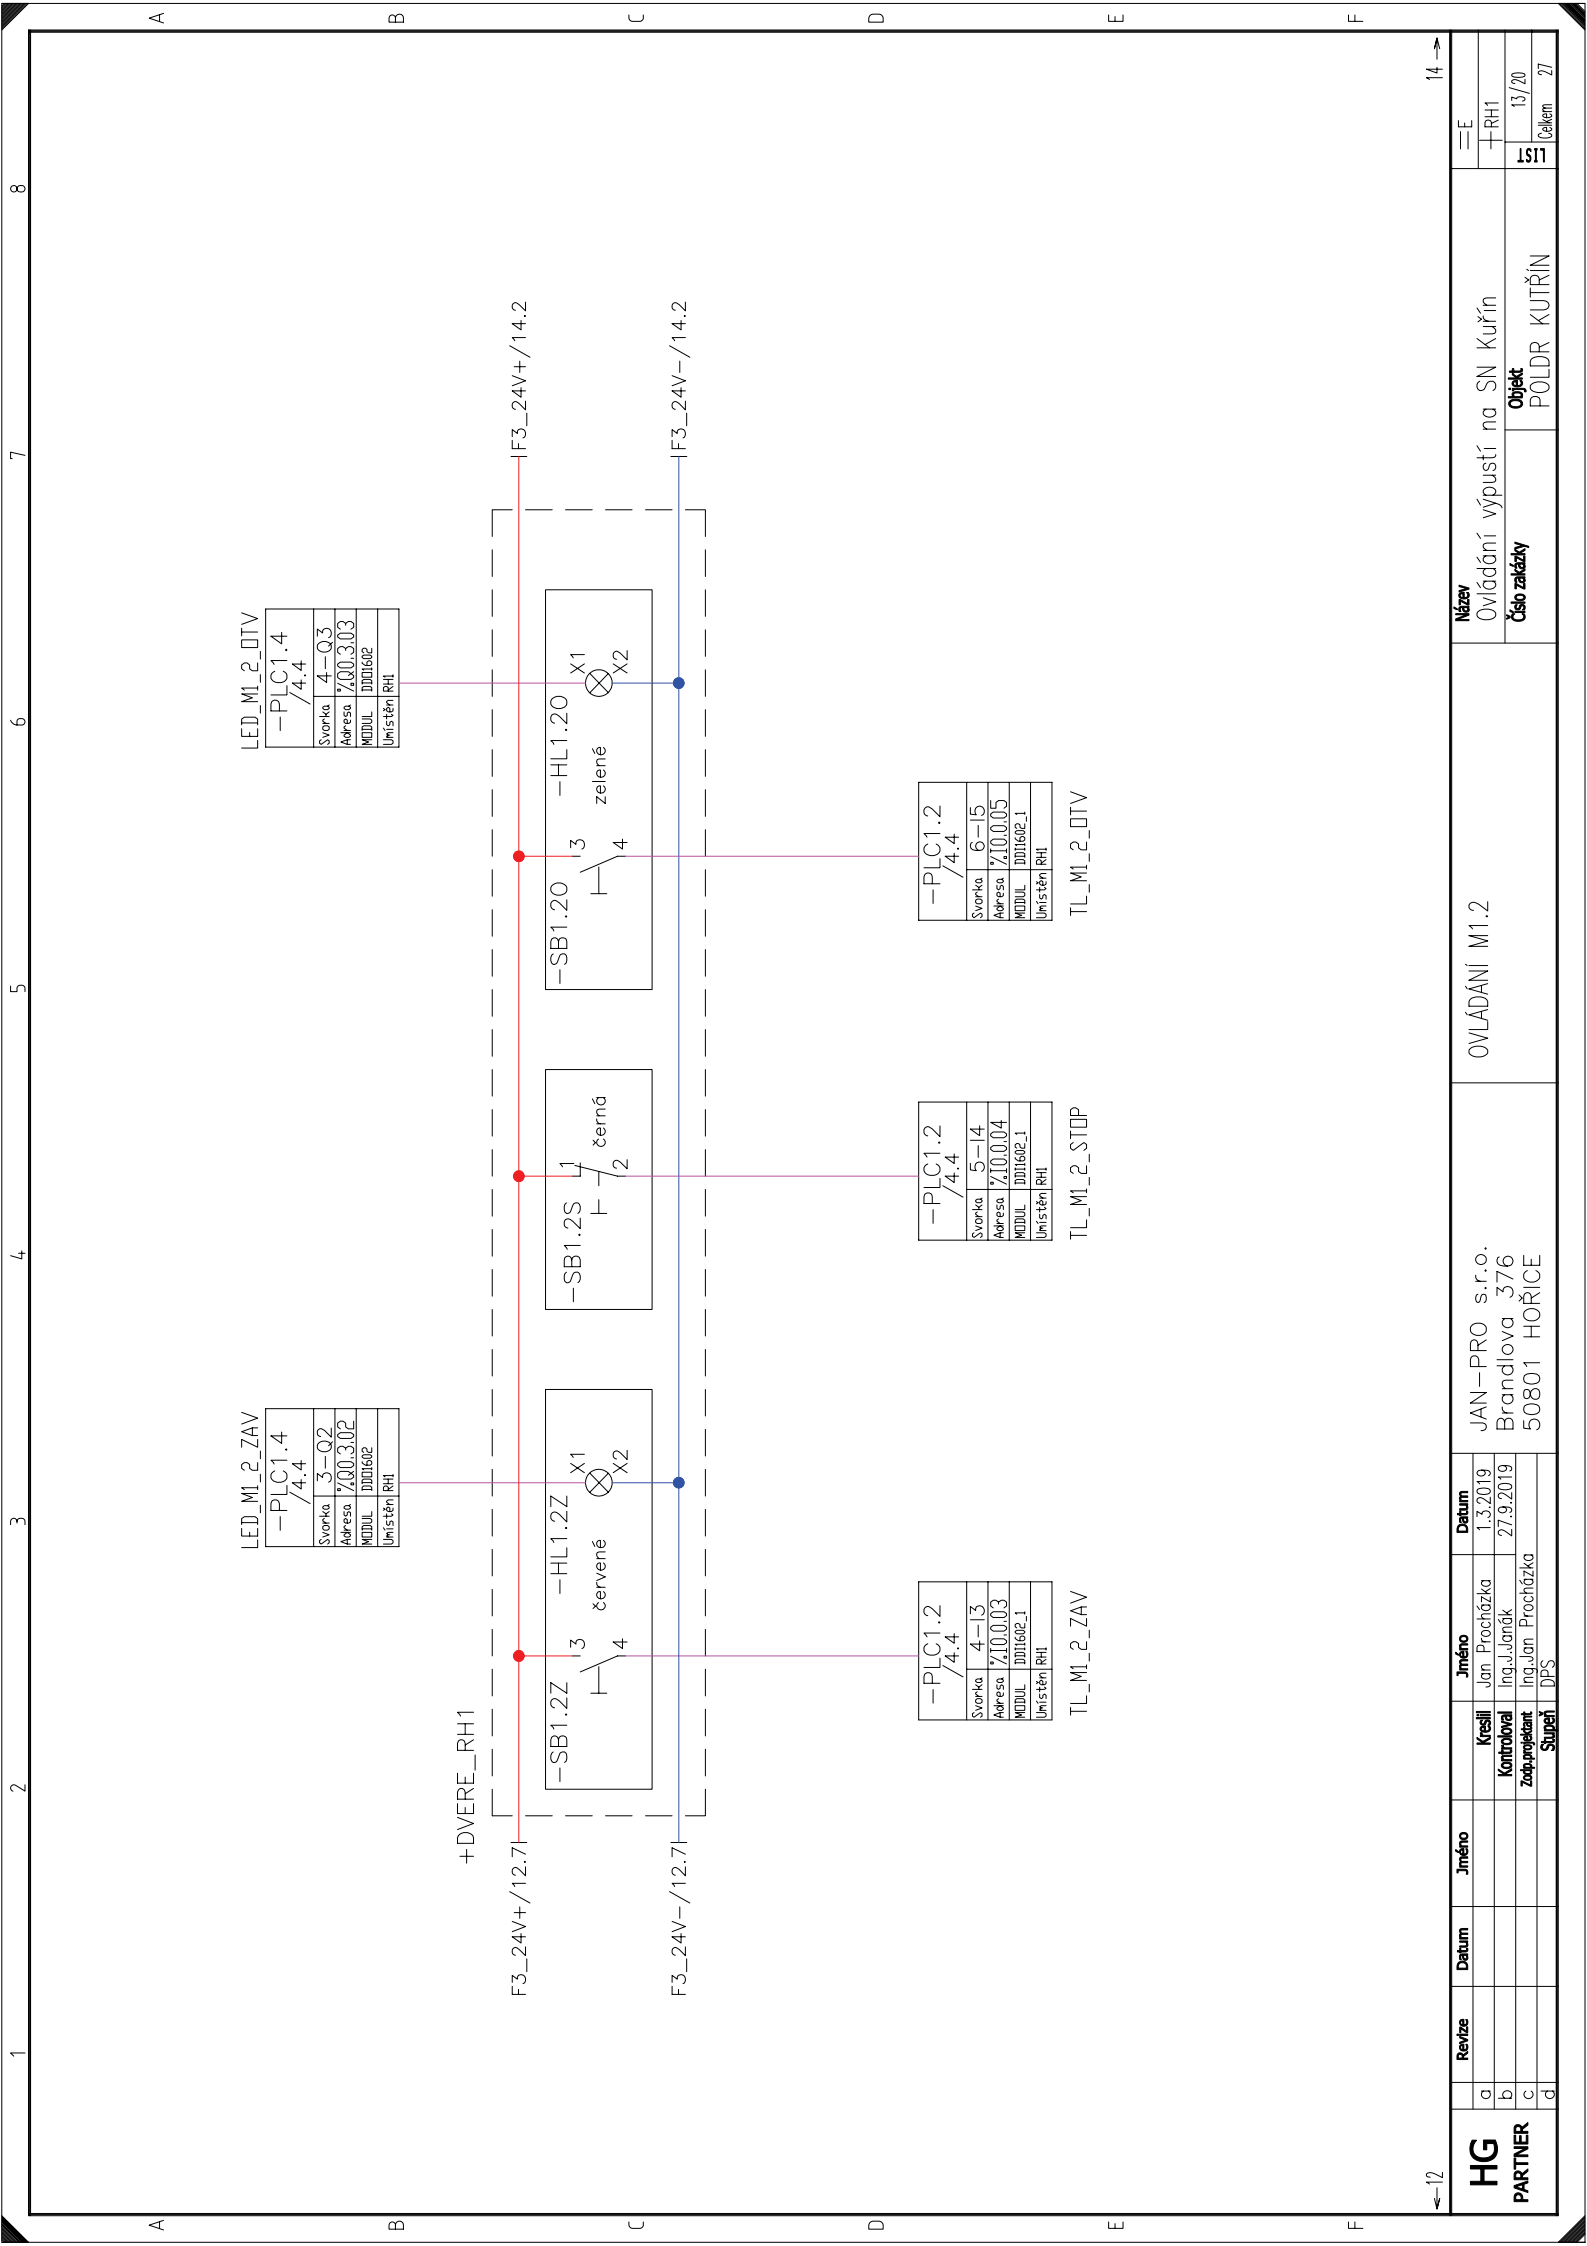


Revize	Datum	Jméno	Kreslí	Jméno	Datum	OVLÁDÁNÍ M1.2		Ovládání výpustí na SN Kuřín		Název
a				Jan Procházka	1.3.2019	JAN-PRO s.r.o. Brandlova 376 50801 HOŘICE		Objekt POLDR KUTŘÍN		=E +RH1 =S11
b			Kontroloval Ing.Jan Procházka	Ing.Jan Procházka	27.9.2019					
c			Zapojení	DPS						
d			Super							Čakem 27

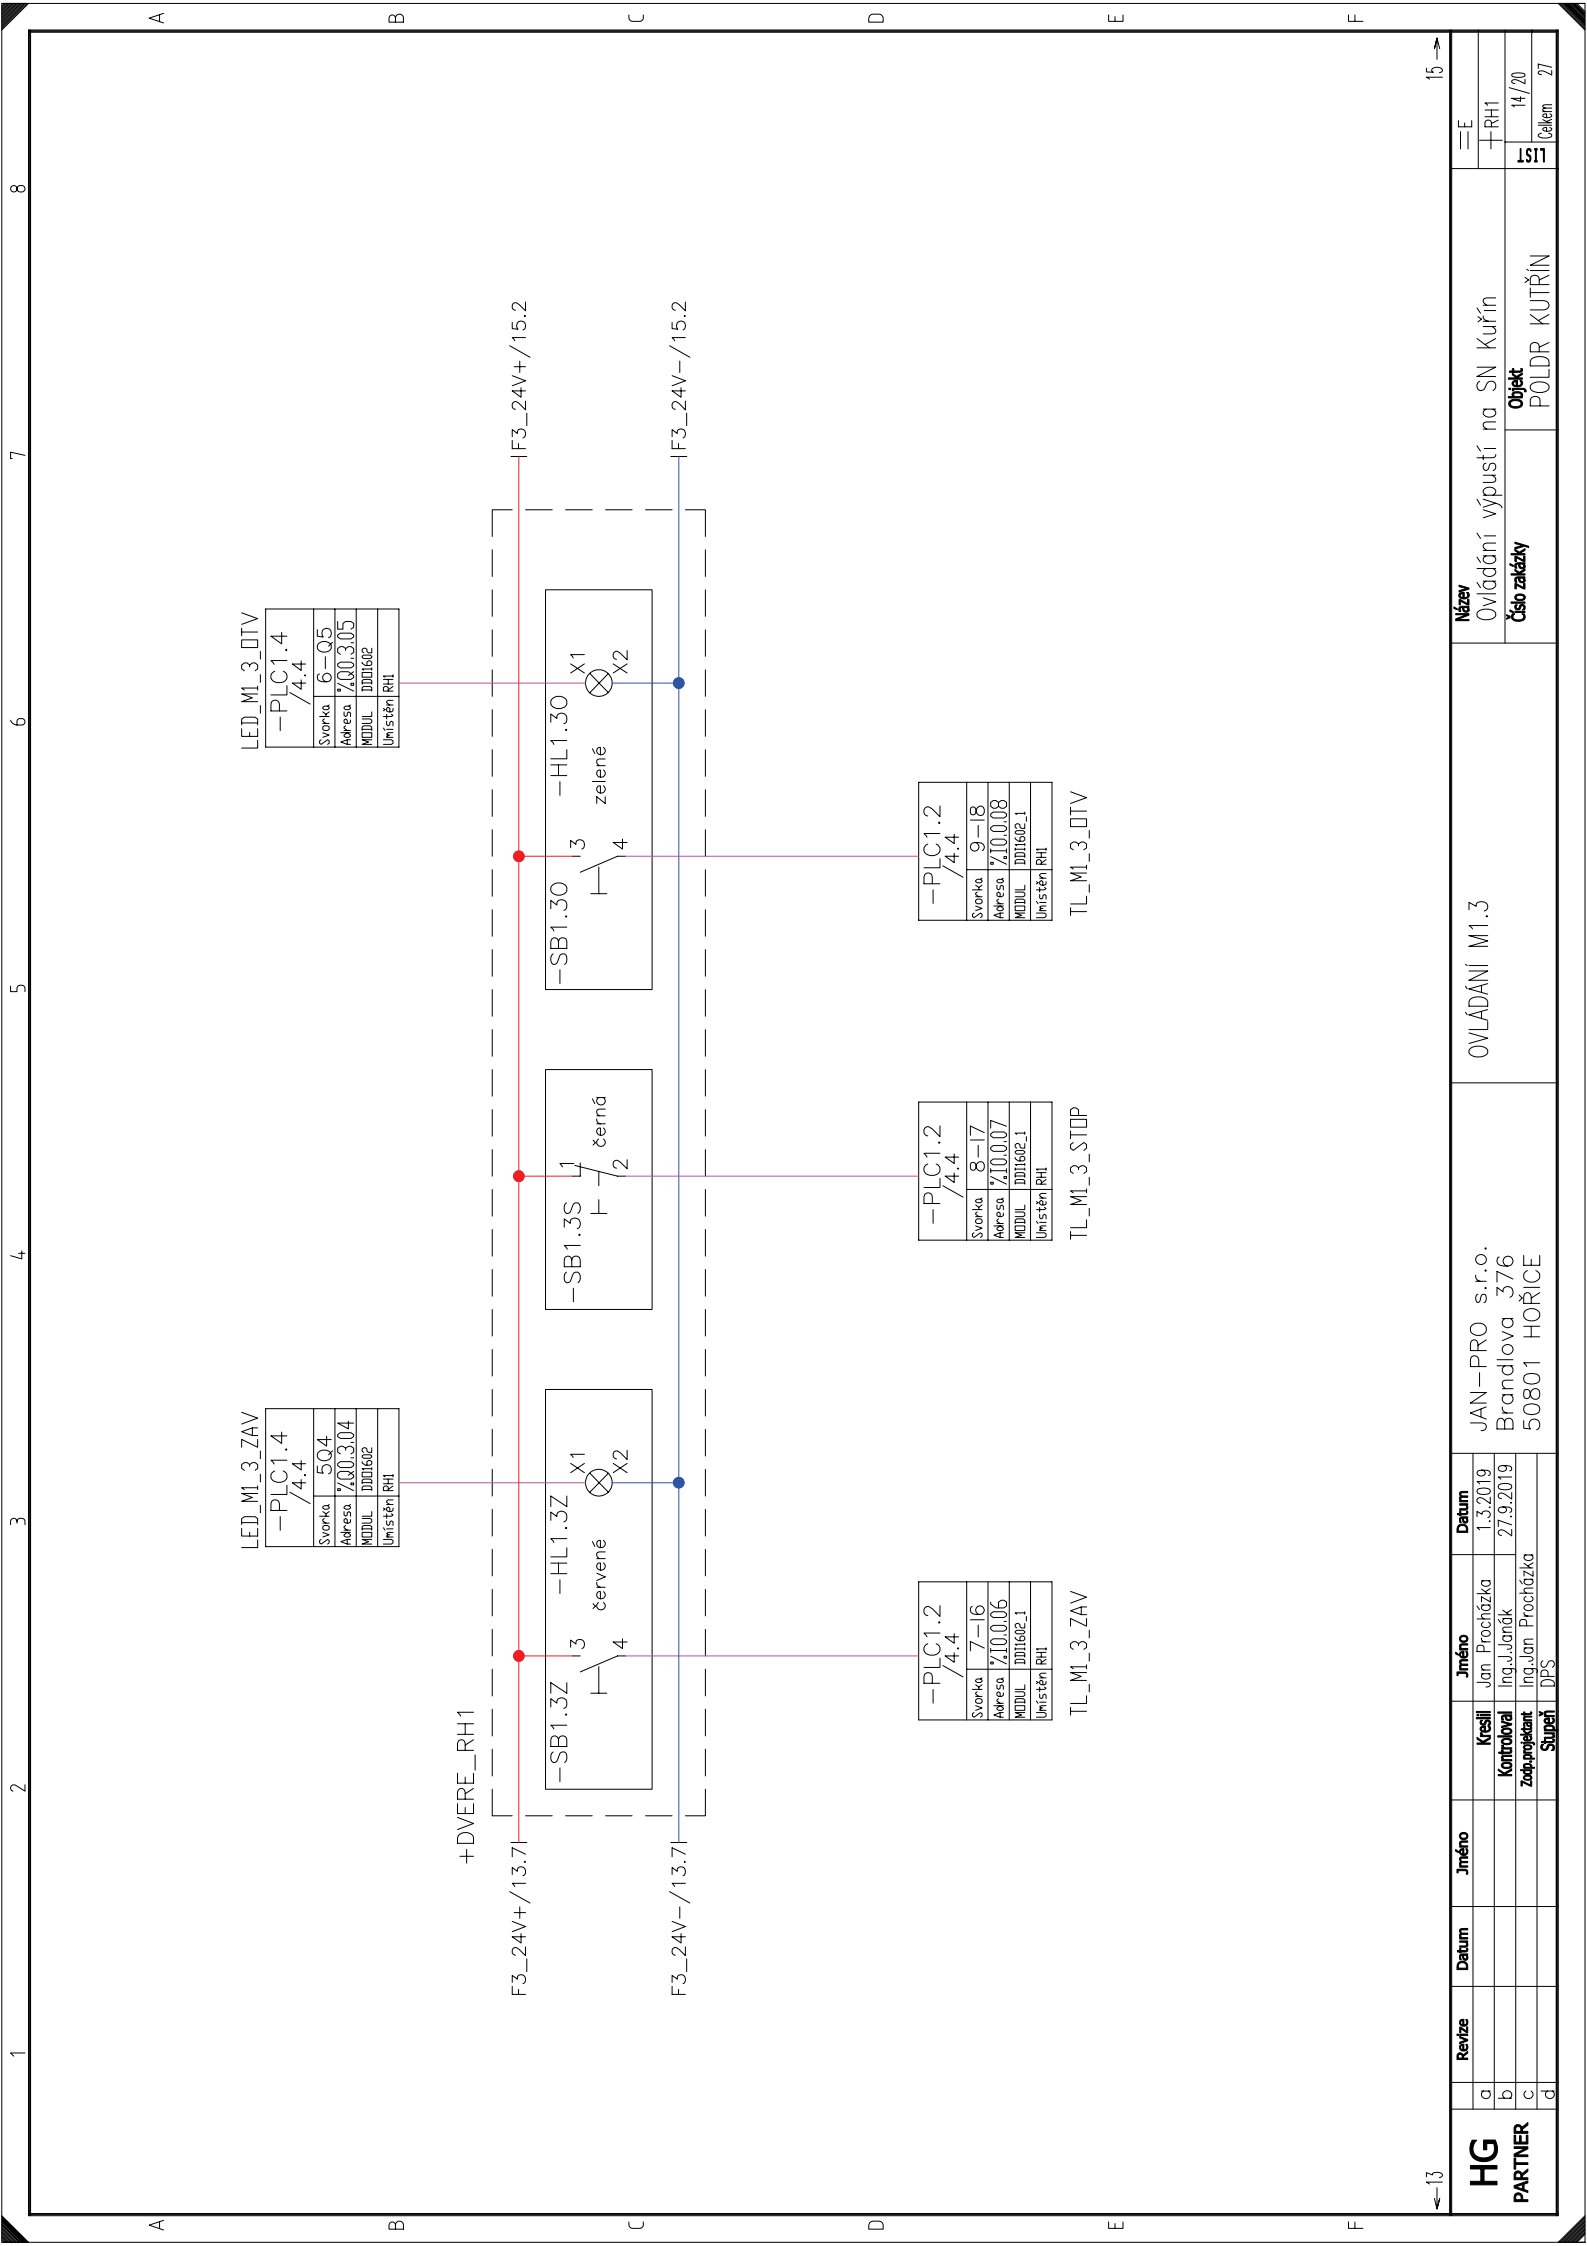


HG PARTNER	
---------------	--	--	

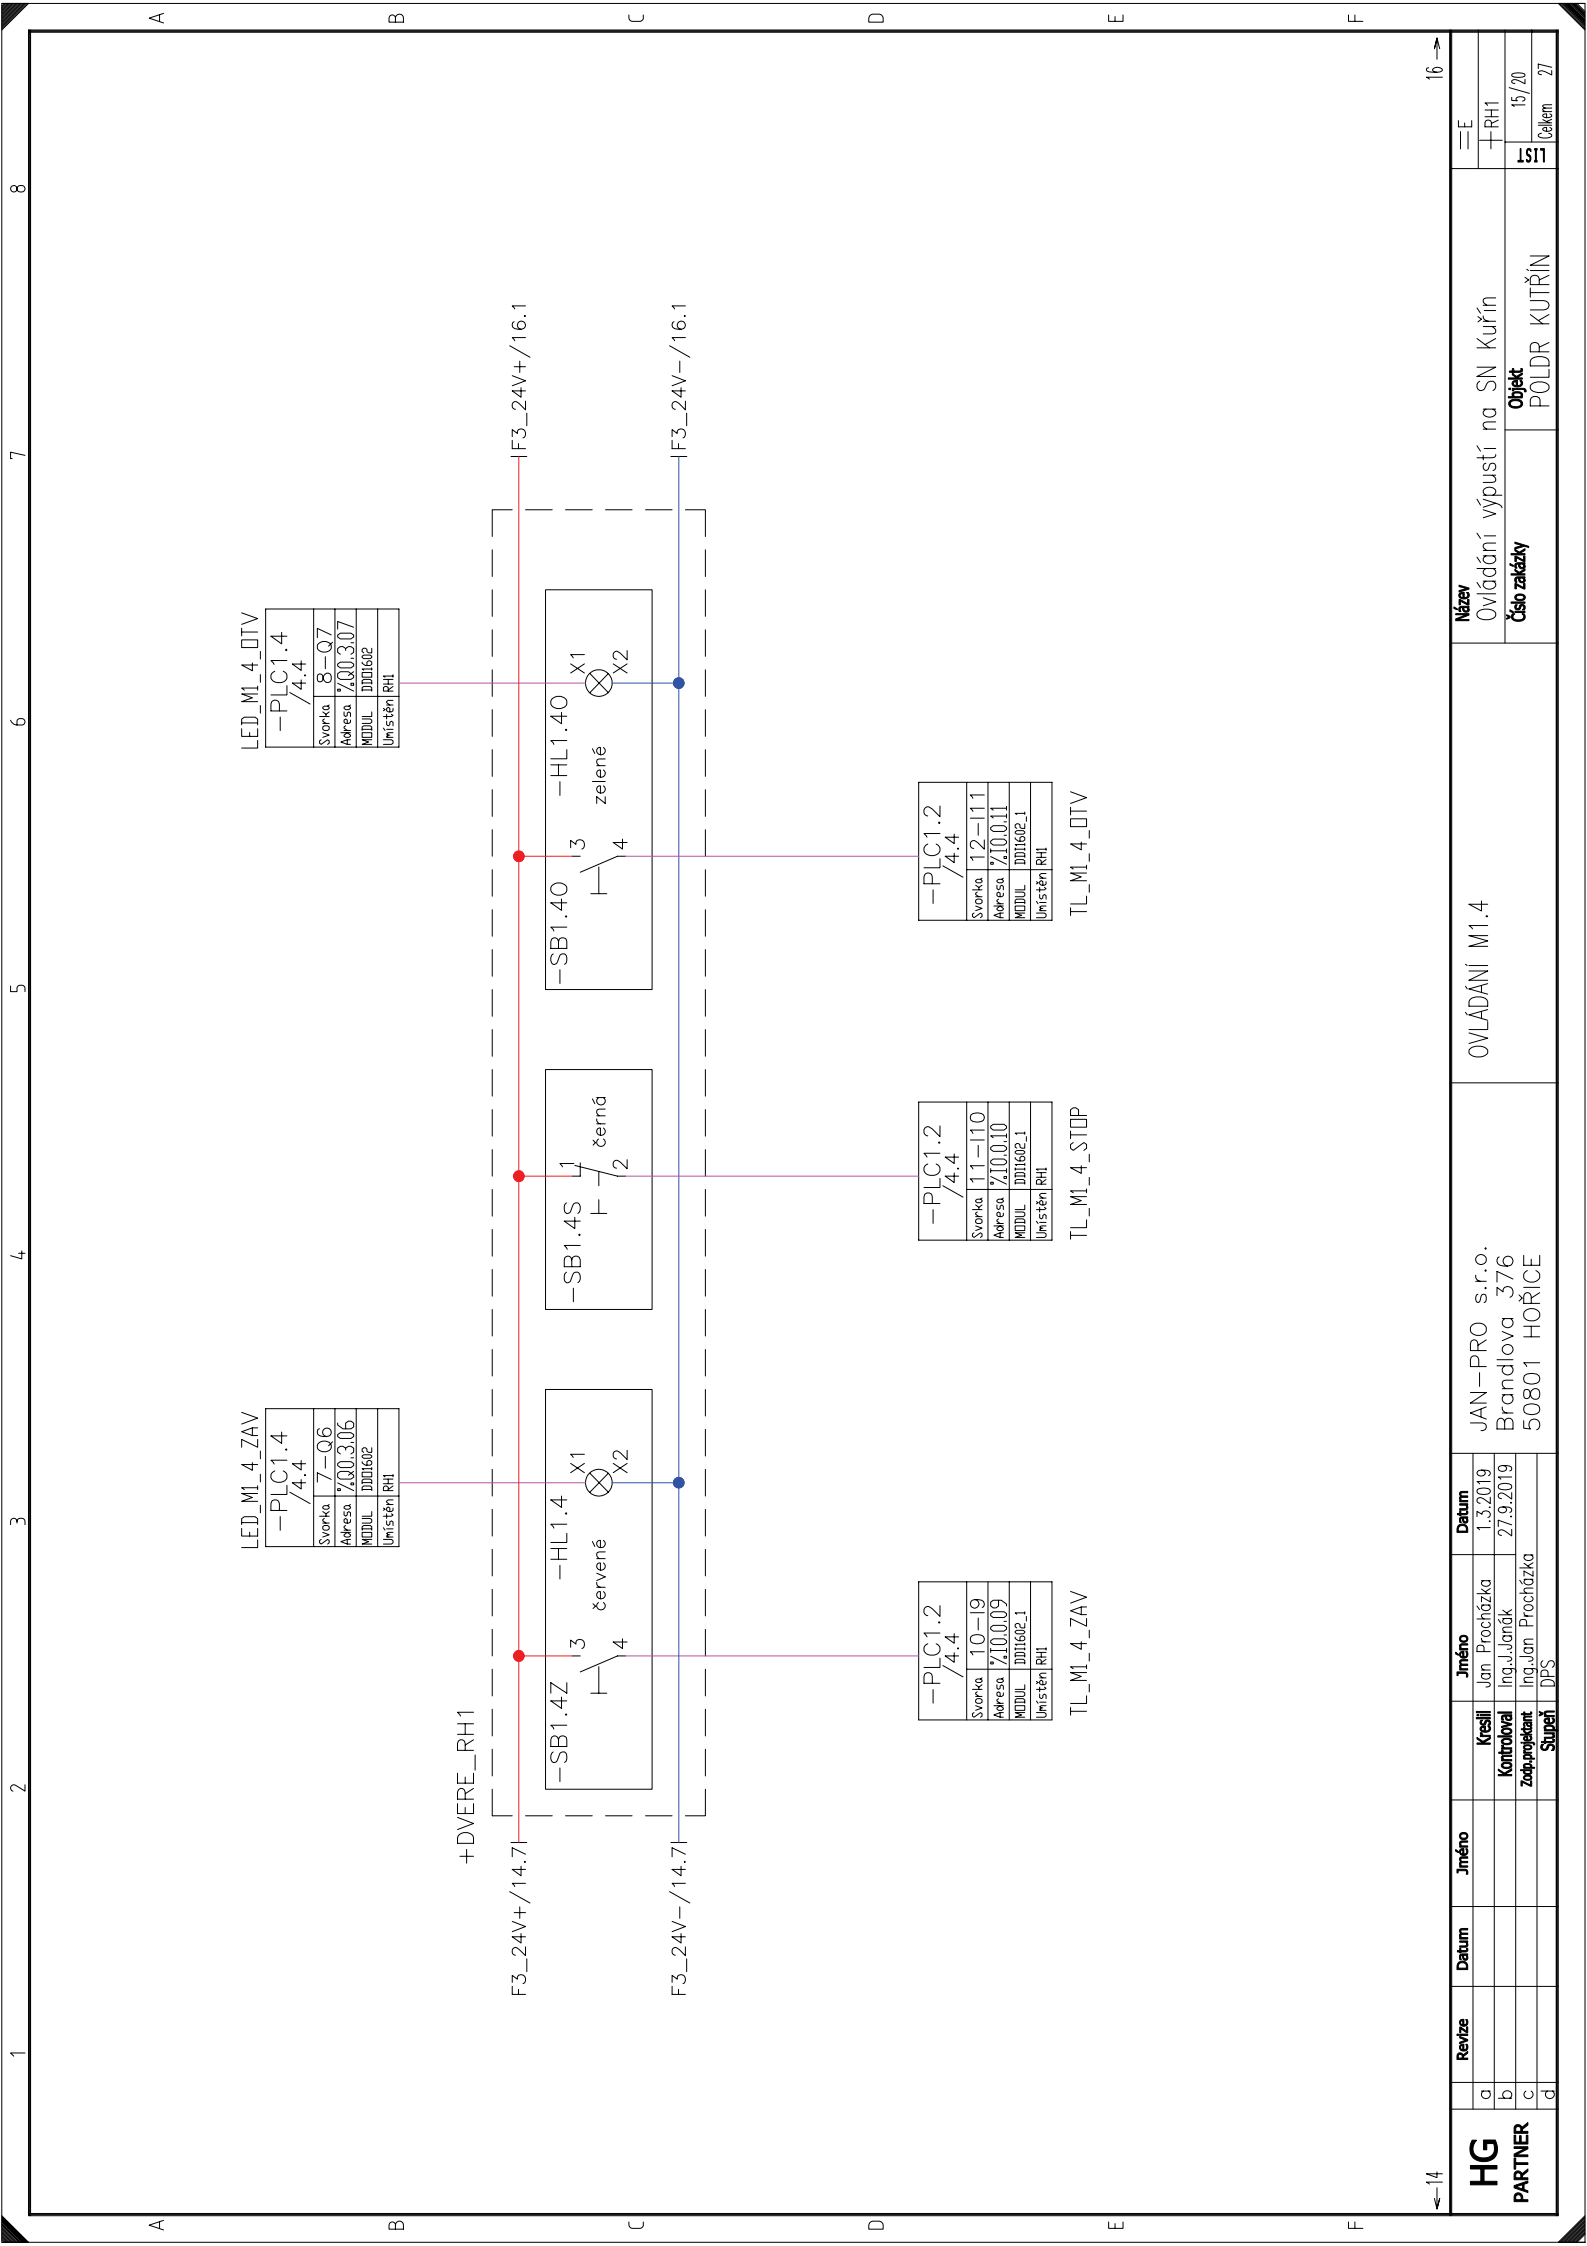


HG PARTNER							JAN-PRO s.r.o. Brandlova 376 50801 HOŘICE	OVLÁDÁNÍ M1.4	Název Ovládací výpustí na SN Kuřín		=E
	a				Jméno Jan Procházka	Datum 1.3.2019					
	b			Kreslí Ing.J.Janák	27.9.2019						
	c			Kontroval Zapojil	Ing.Jan Procházka						
	d									Objekt POLDR KUTŘÍN	Číslo zakázky

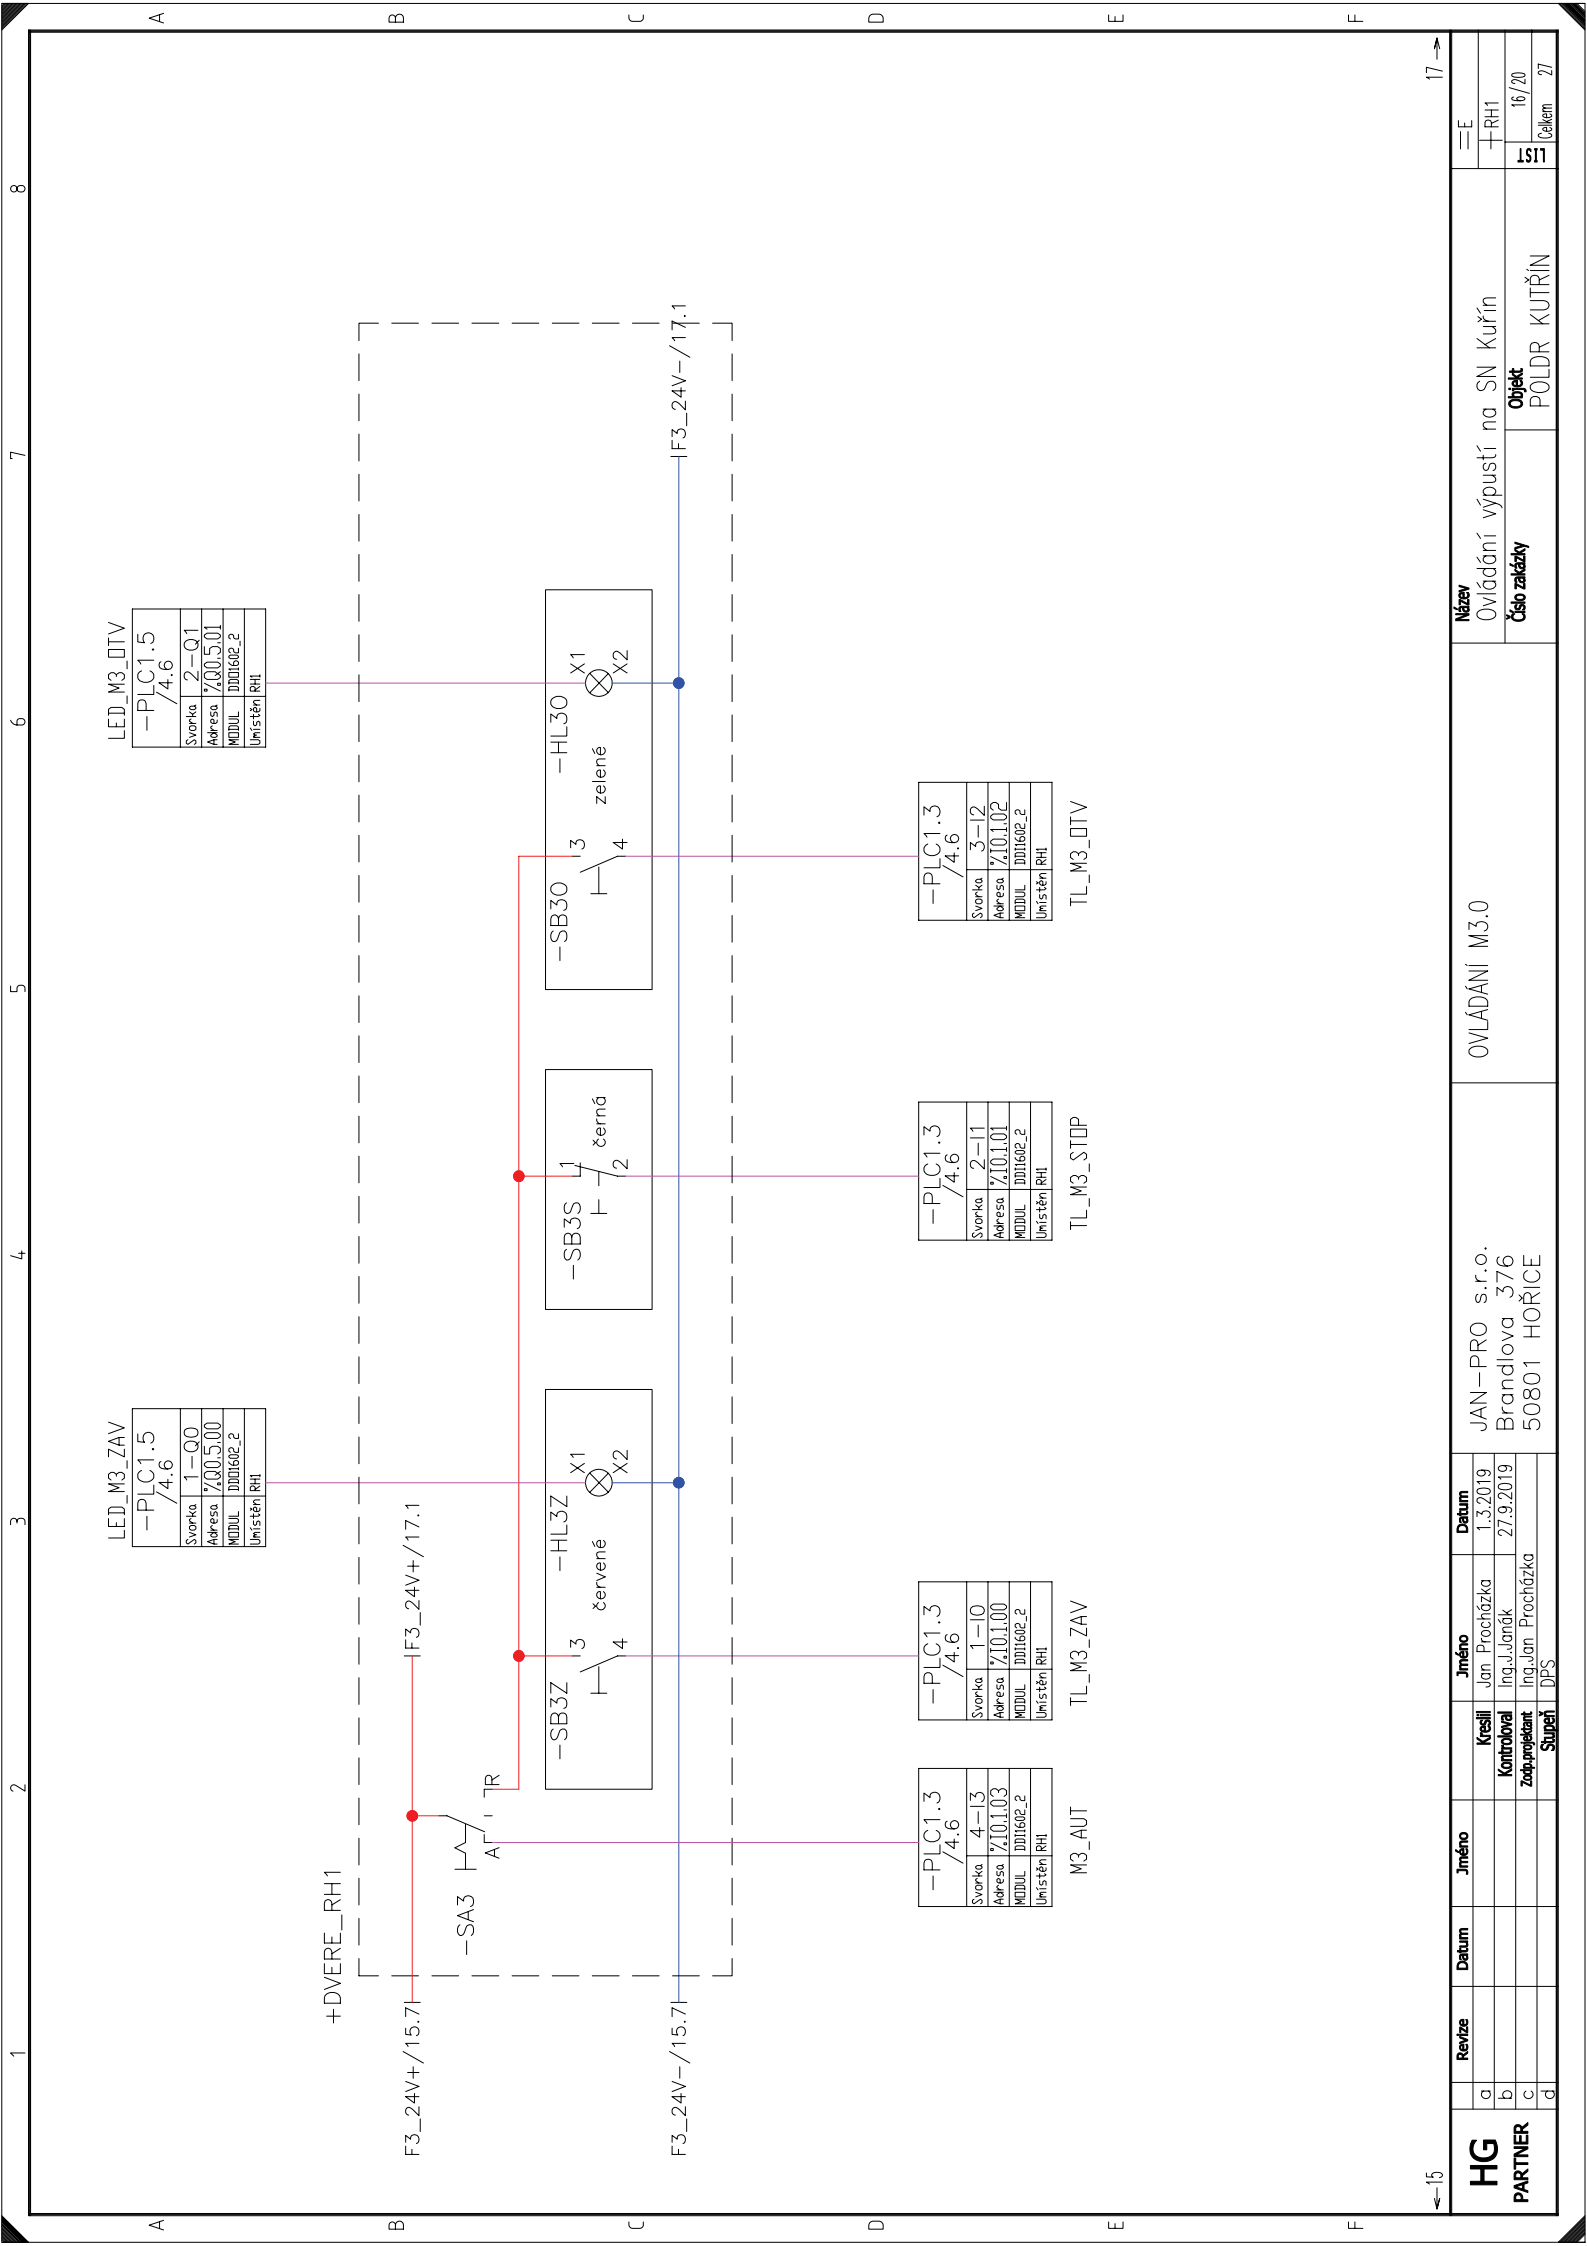


Revize	Datum	Jméno	Kreslí	Jméno	Datum	Název
a			Jan Procházka	Jan-PRO s.r.o.	1.3.2019	Ovládání výpustí na SN Kuřín
b			Ing.Janák	Brandlova 376	27.9.2019	
c			Ing.Jan Procházka	50801 HOŘICE		Objekt
d			DPS			POLDR KUTŘÍN
						Číslo zakázky
						Číslo
						16/20
						Čásem
						27

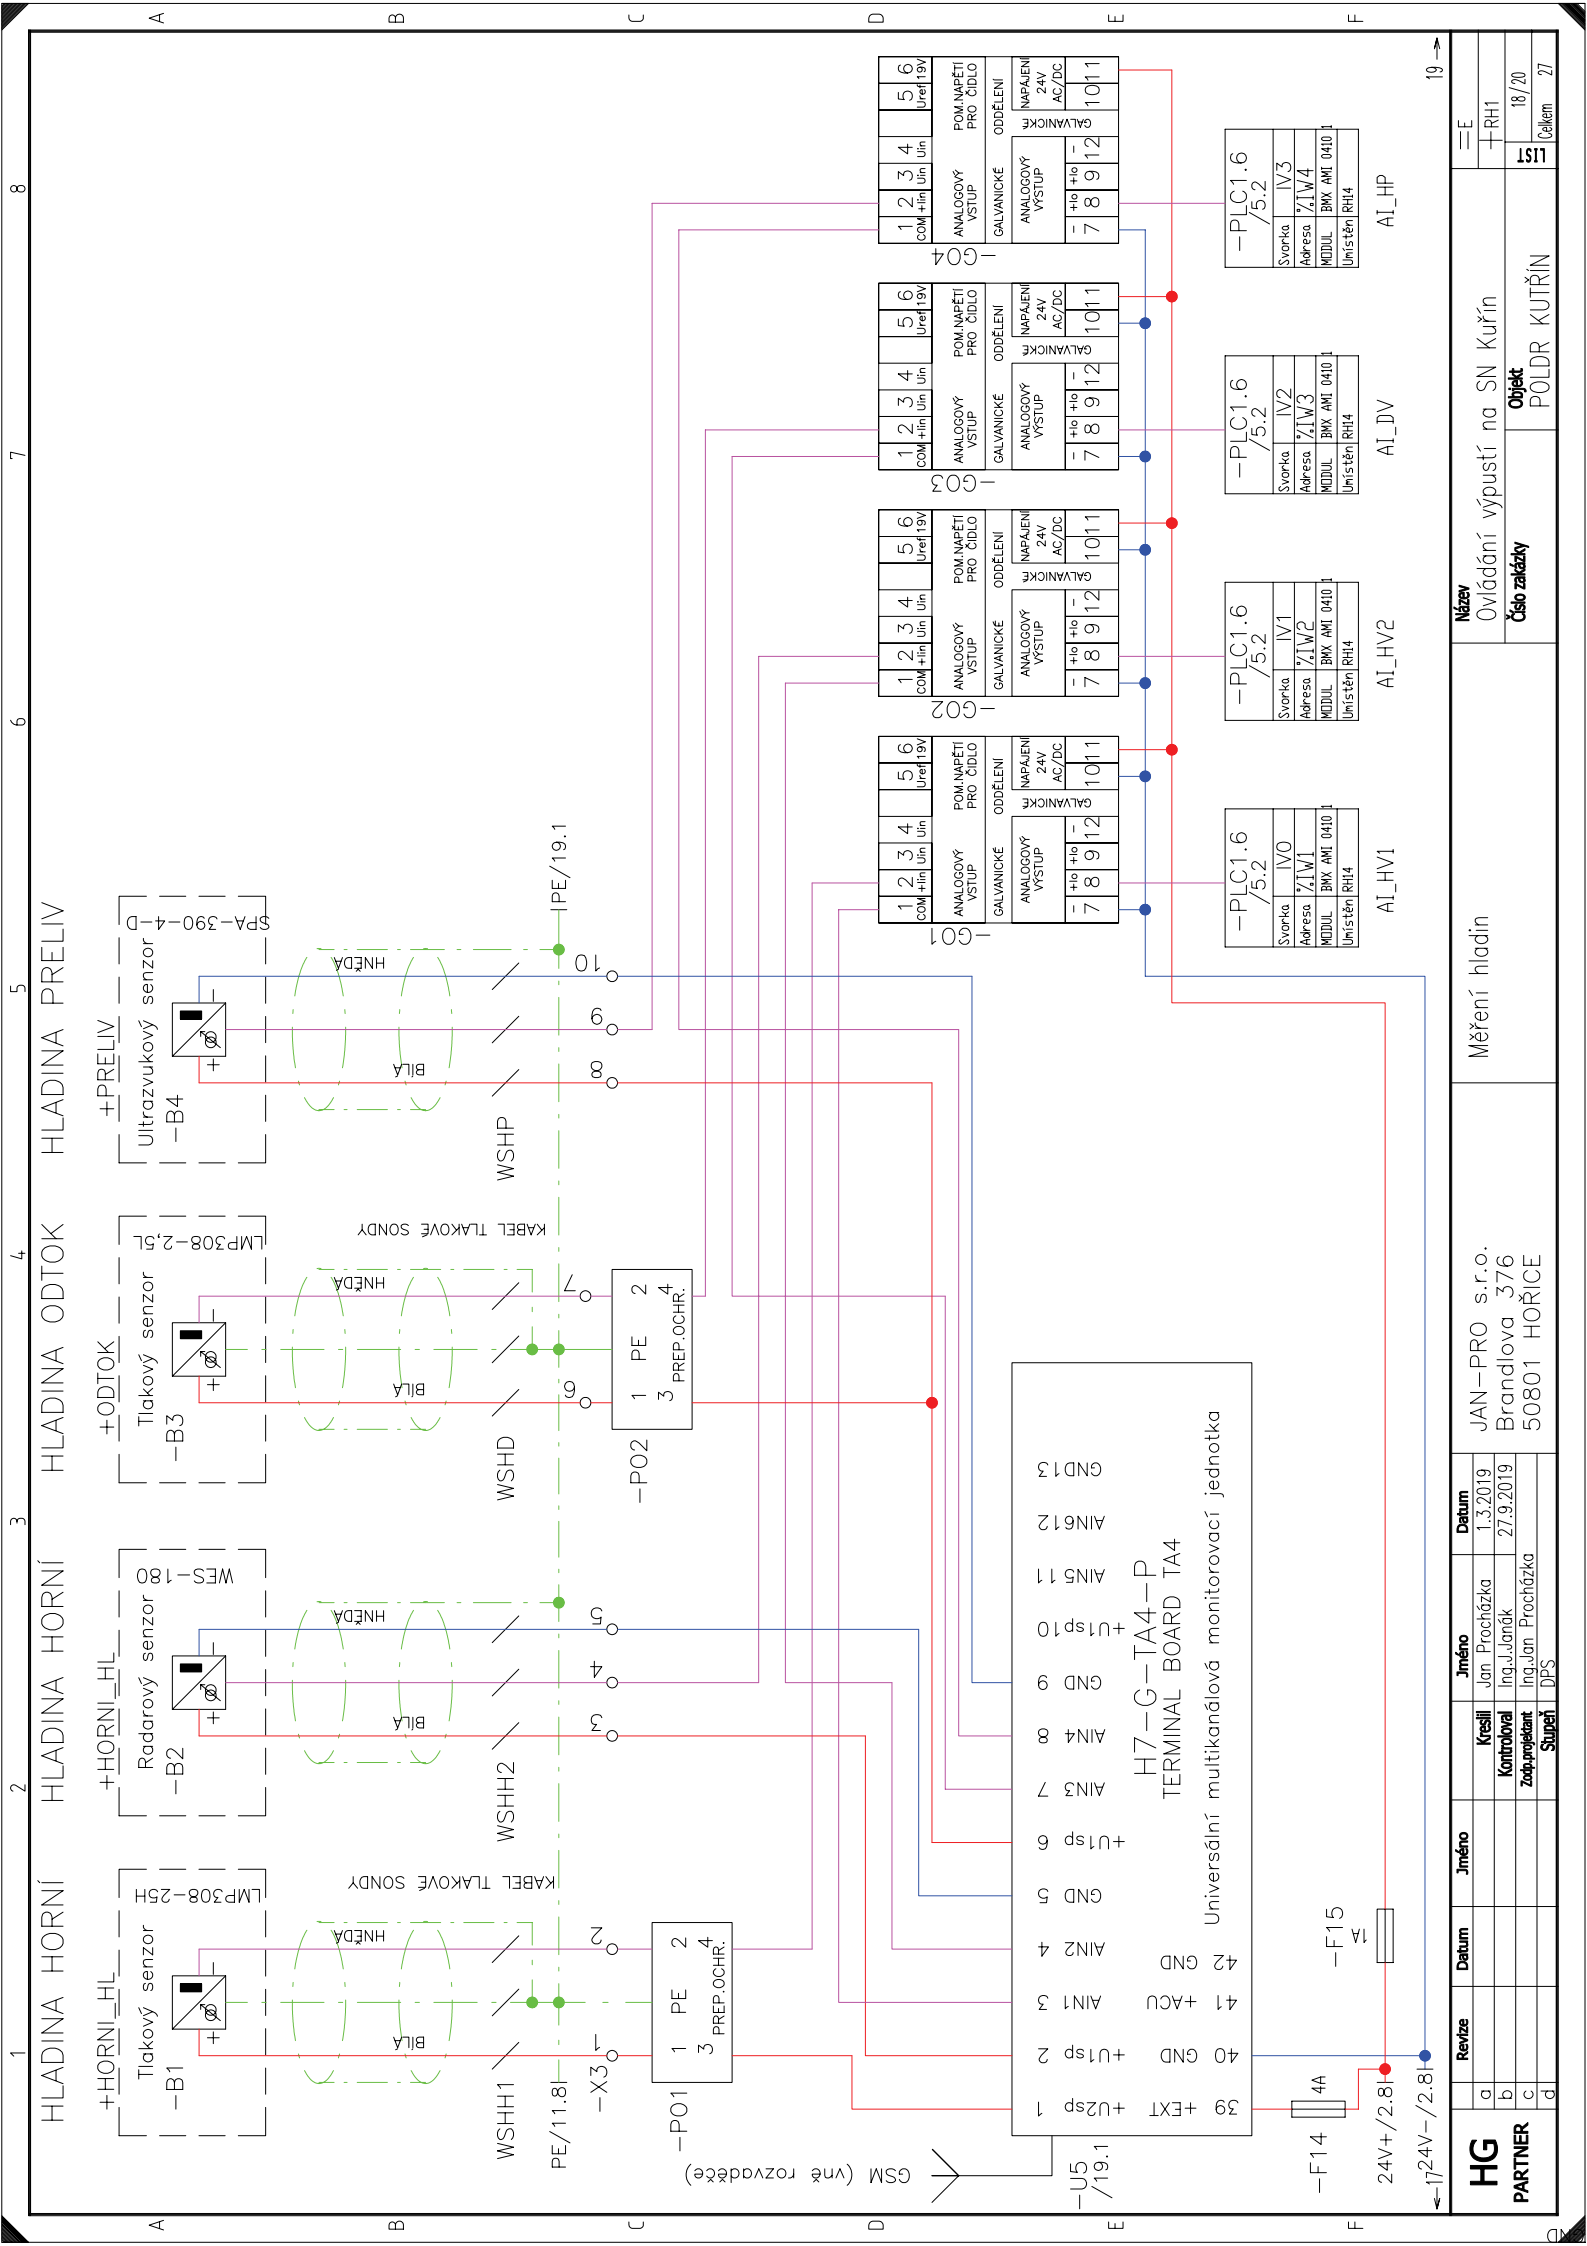


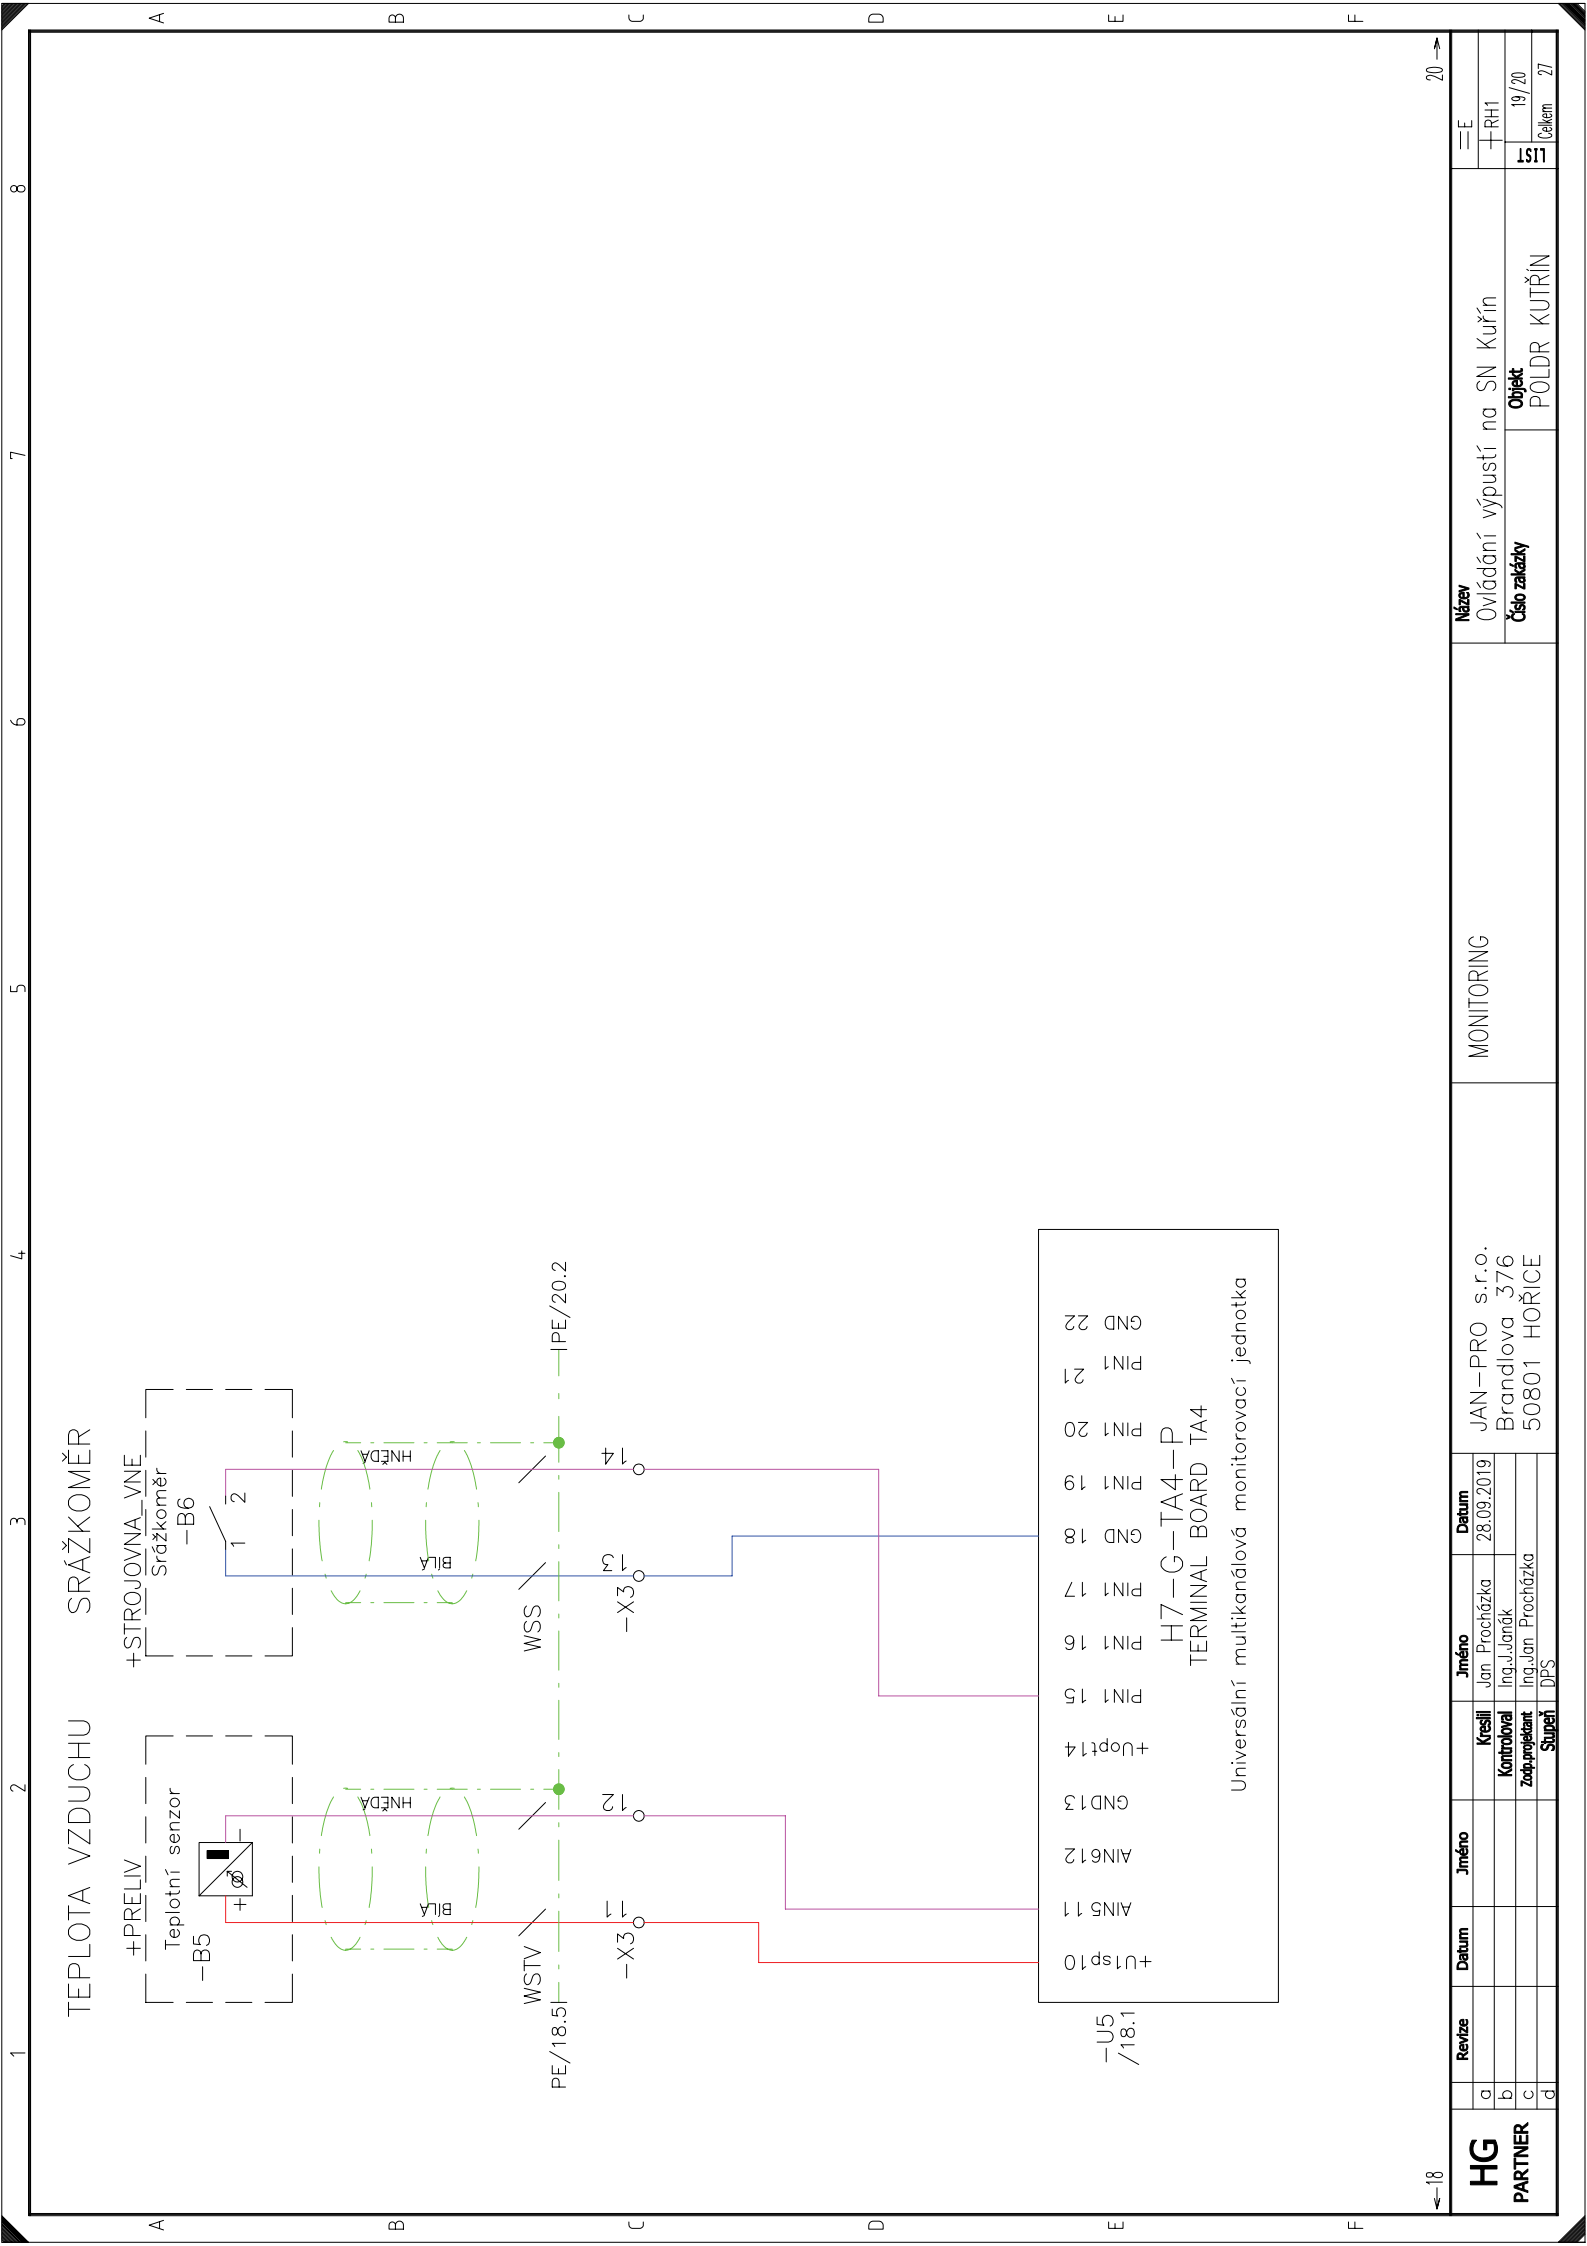


HG PARTNER	Revize	Datum	Jméno	Kreslí	Jméno	Datum	MONITORING		Název	Ovládací výpustí na SN Kuřín	Objekt POLDR KUTŘÍN	Číslo zakázky	19/20	Celkem 27			
	a				Jan Procházka	28.09.2019			Ovládací výpustí na SN Kuřín								
	b				Ing. J. Janák												
	c				Ing. Jan Procházka												
	d				DPS												
JAN-PRO s.r.o. Brandlova 376 50801 HOŘICE														Číslo zakázky		19/20	
														Číslo zakázky		27	
														Číslo zakázky		27	

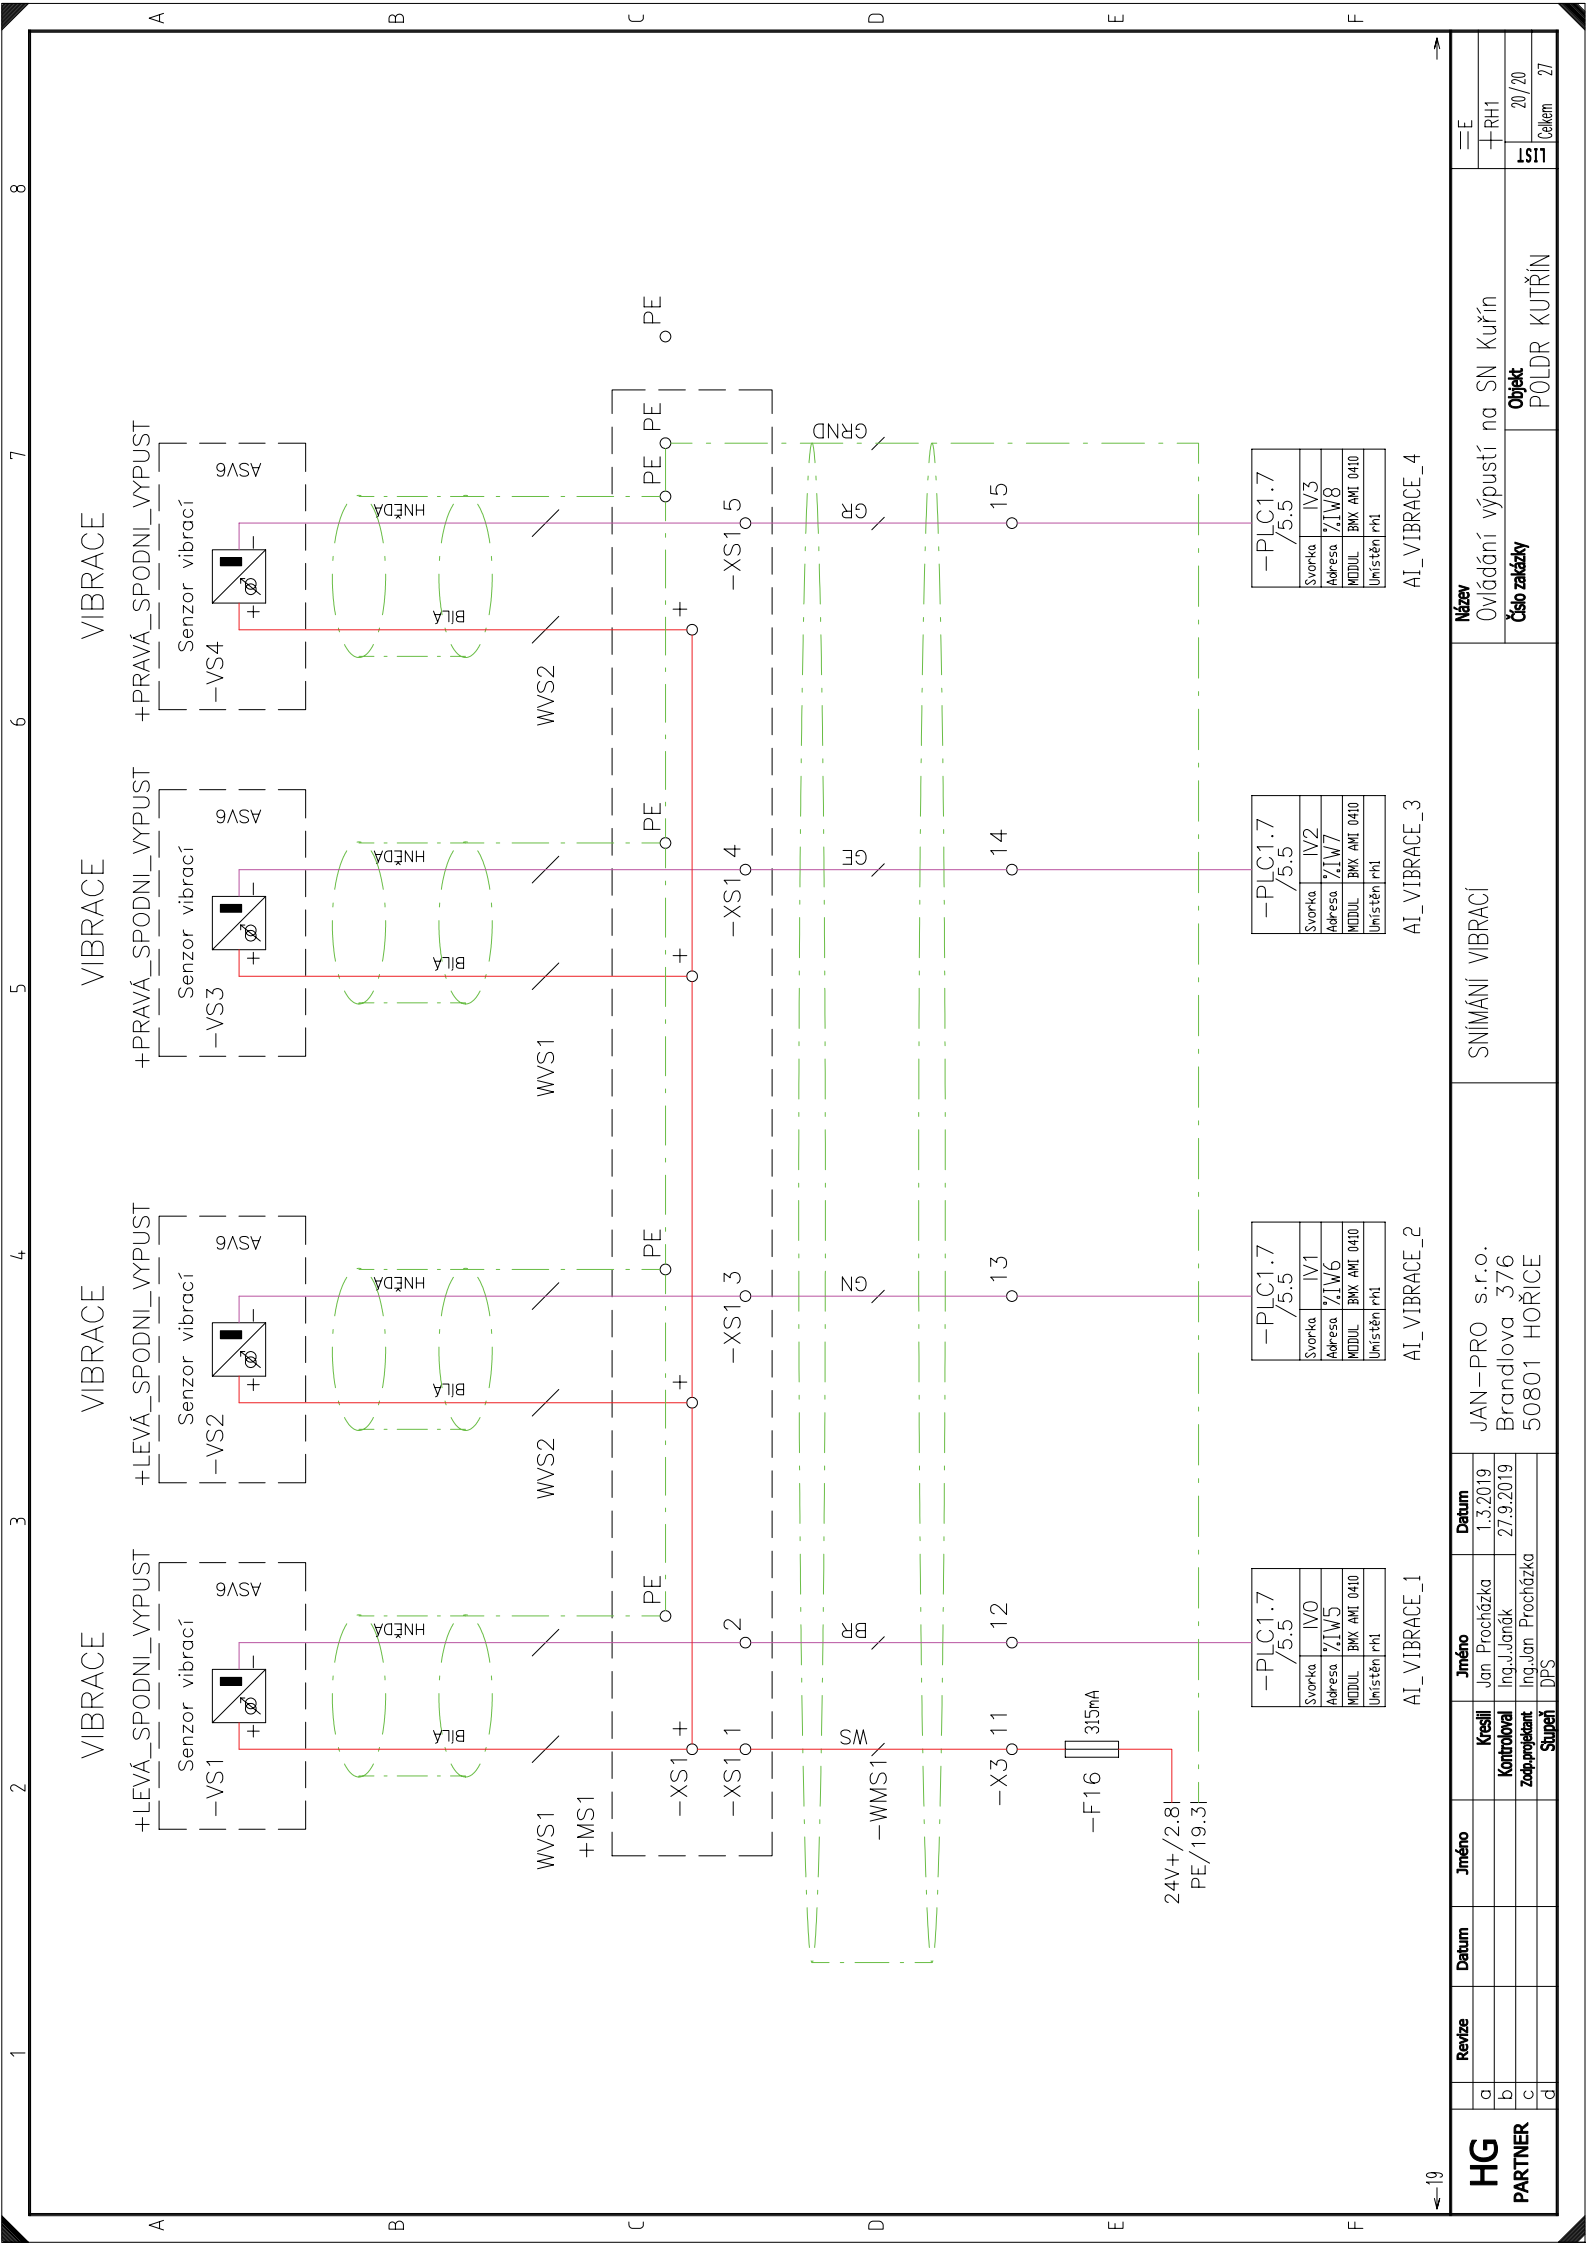


Revize	Datum	Jméno	Kreslil	Datum	Název
a		Jan Procházka	Jan Procházka	1.3.2019	Ovládání výpustí na SN Kuřín
b		Ing.Jan Procházka	Ing.Jan Procházka	27.9.2019	
c		DPS	DPS		
d		Super	Super		
HG PARTNER			SNÍMÁNÍ VIBRACÍ		
			Objekt		
			POLDR KUTŘÍN		
			Číslo zakázky		
			20/20		
			Číslo		
			27		
			Číslo		
			27		

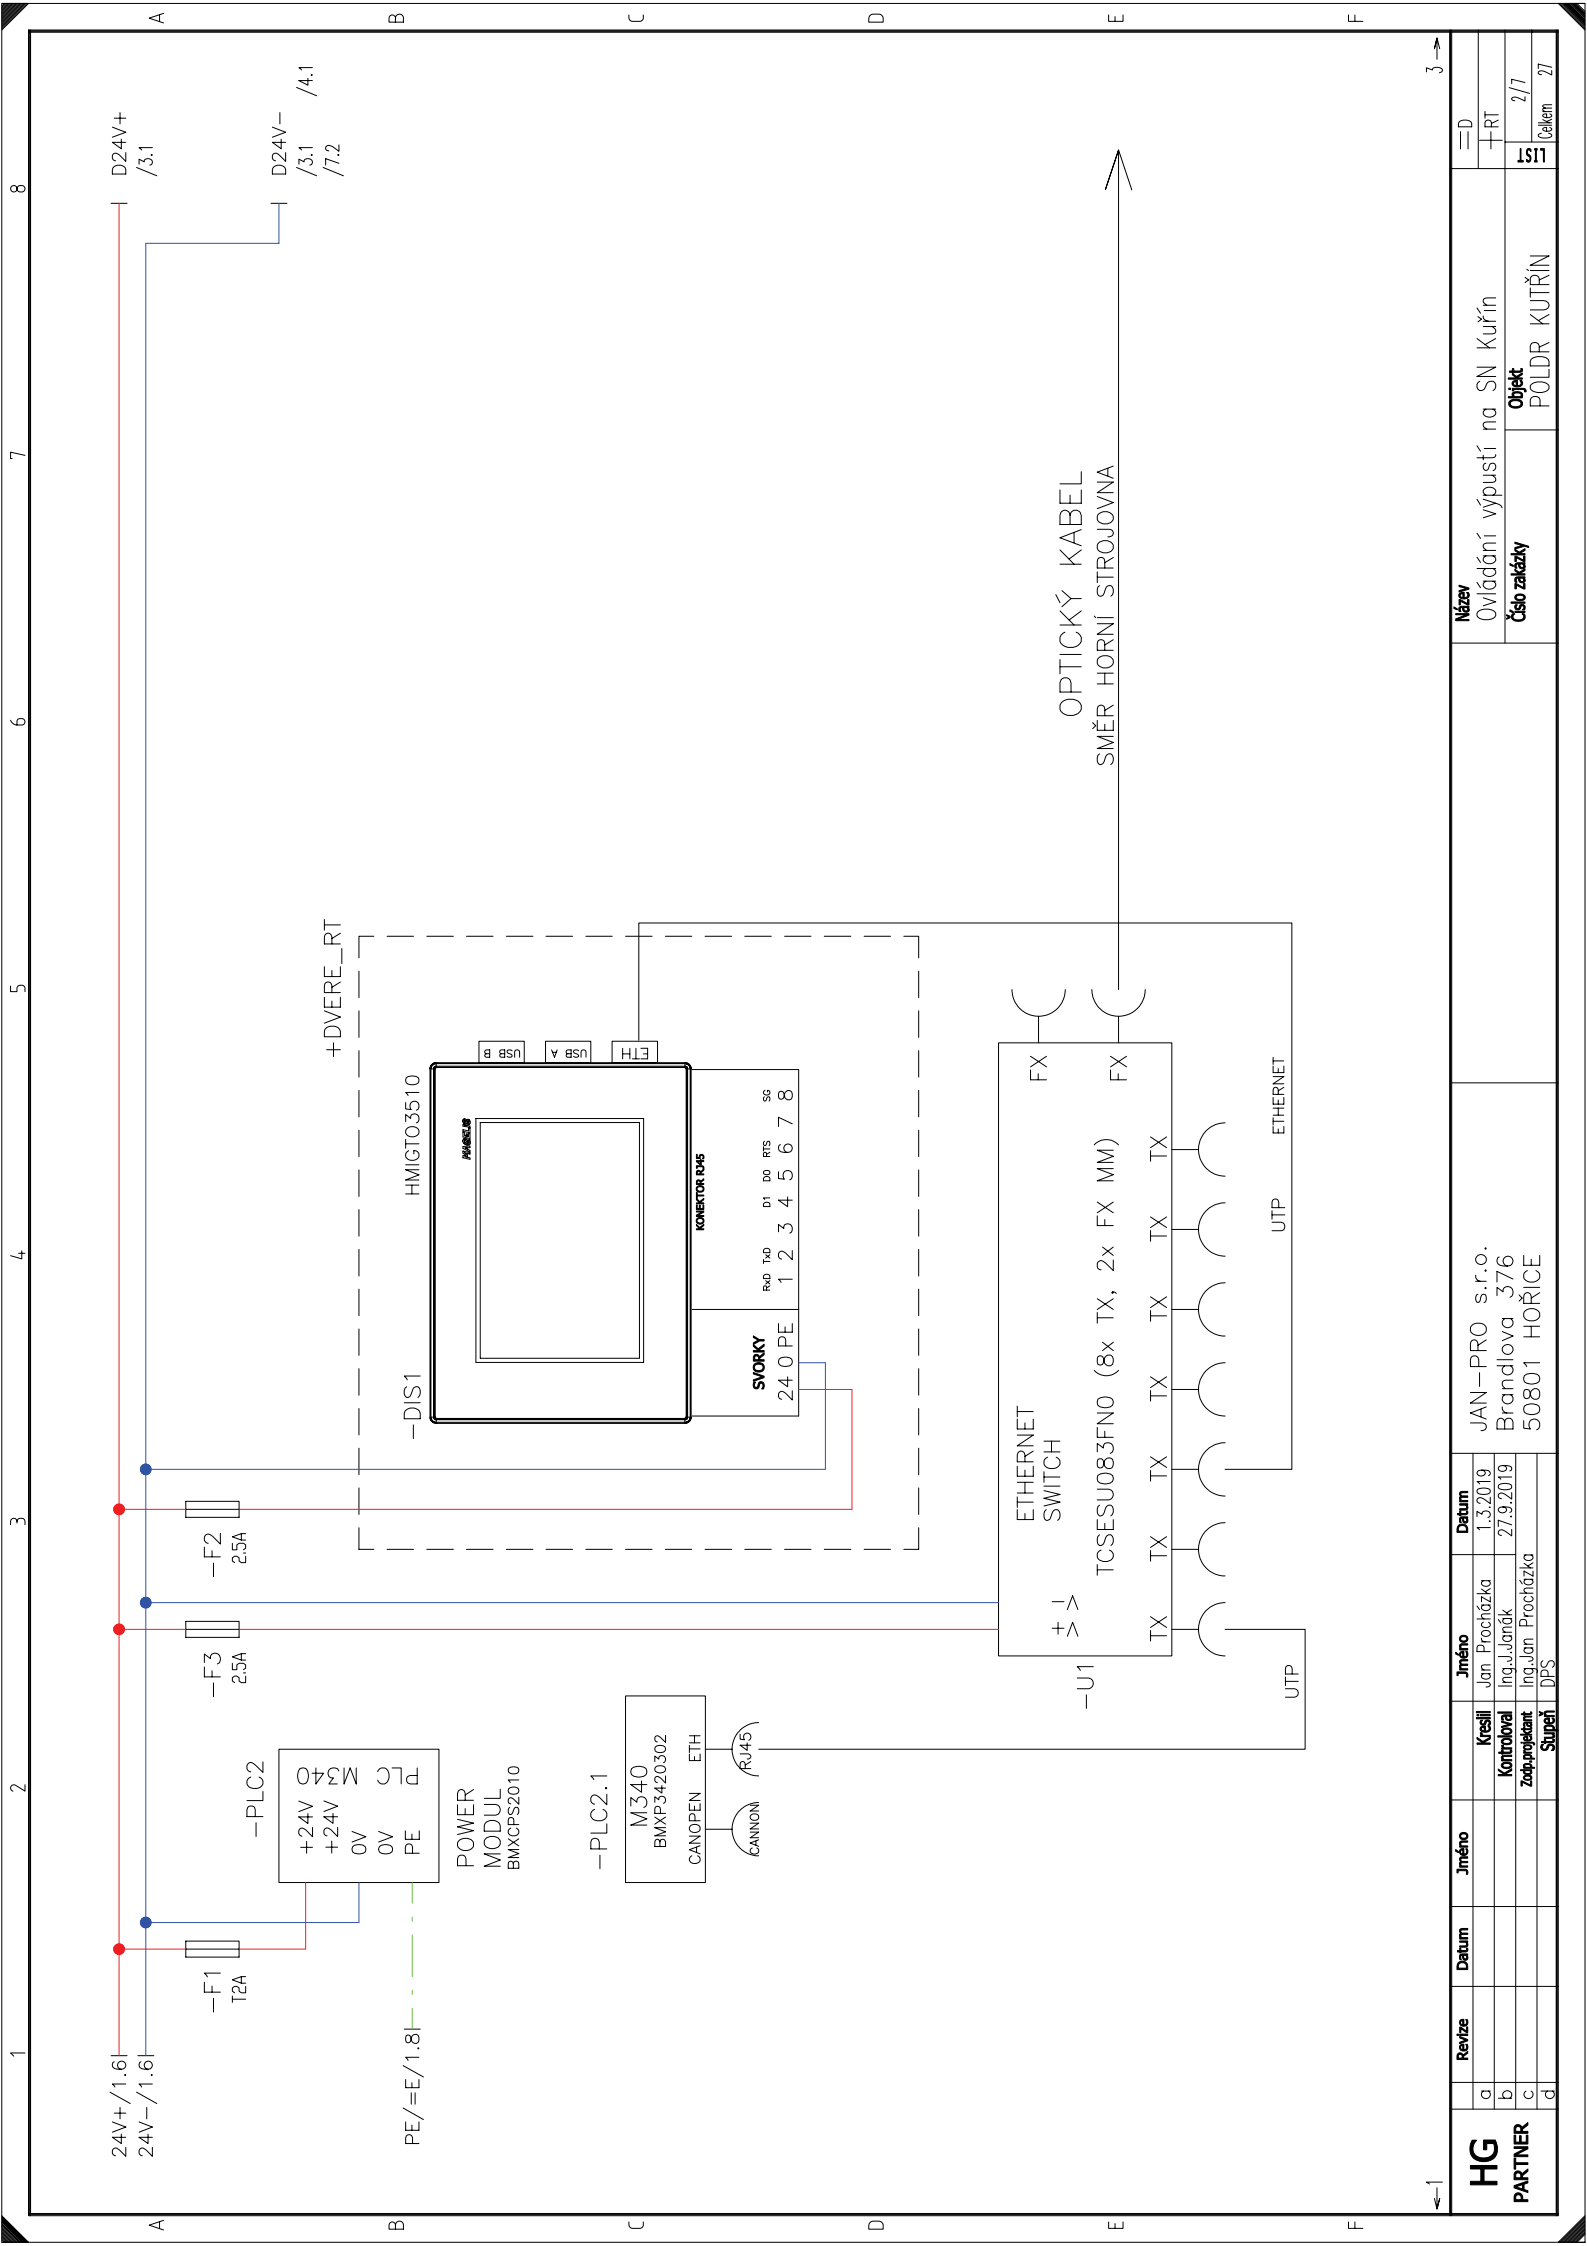

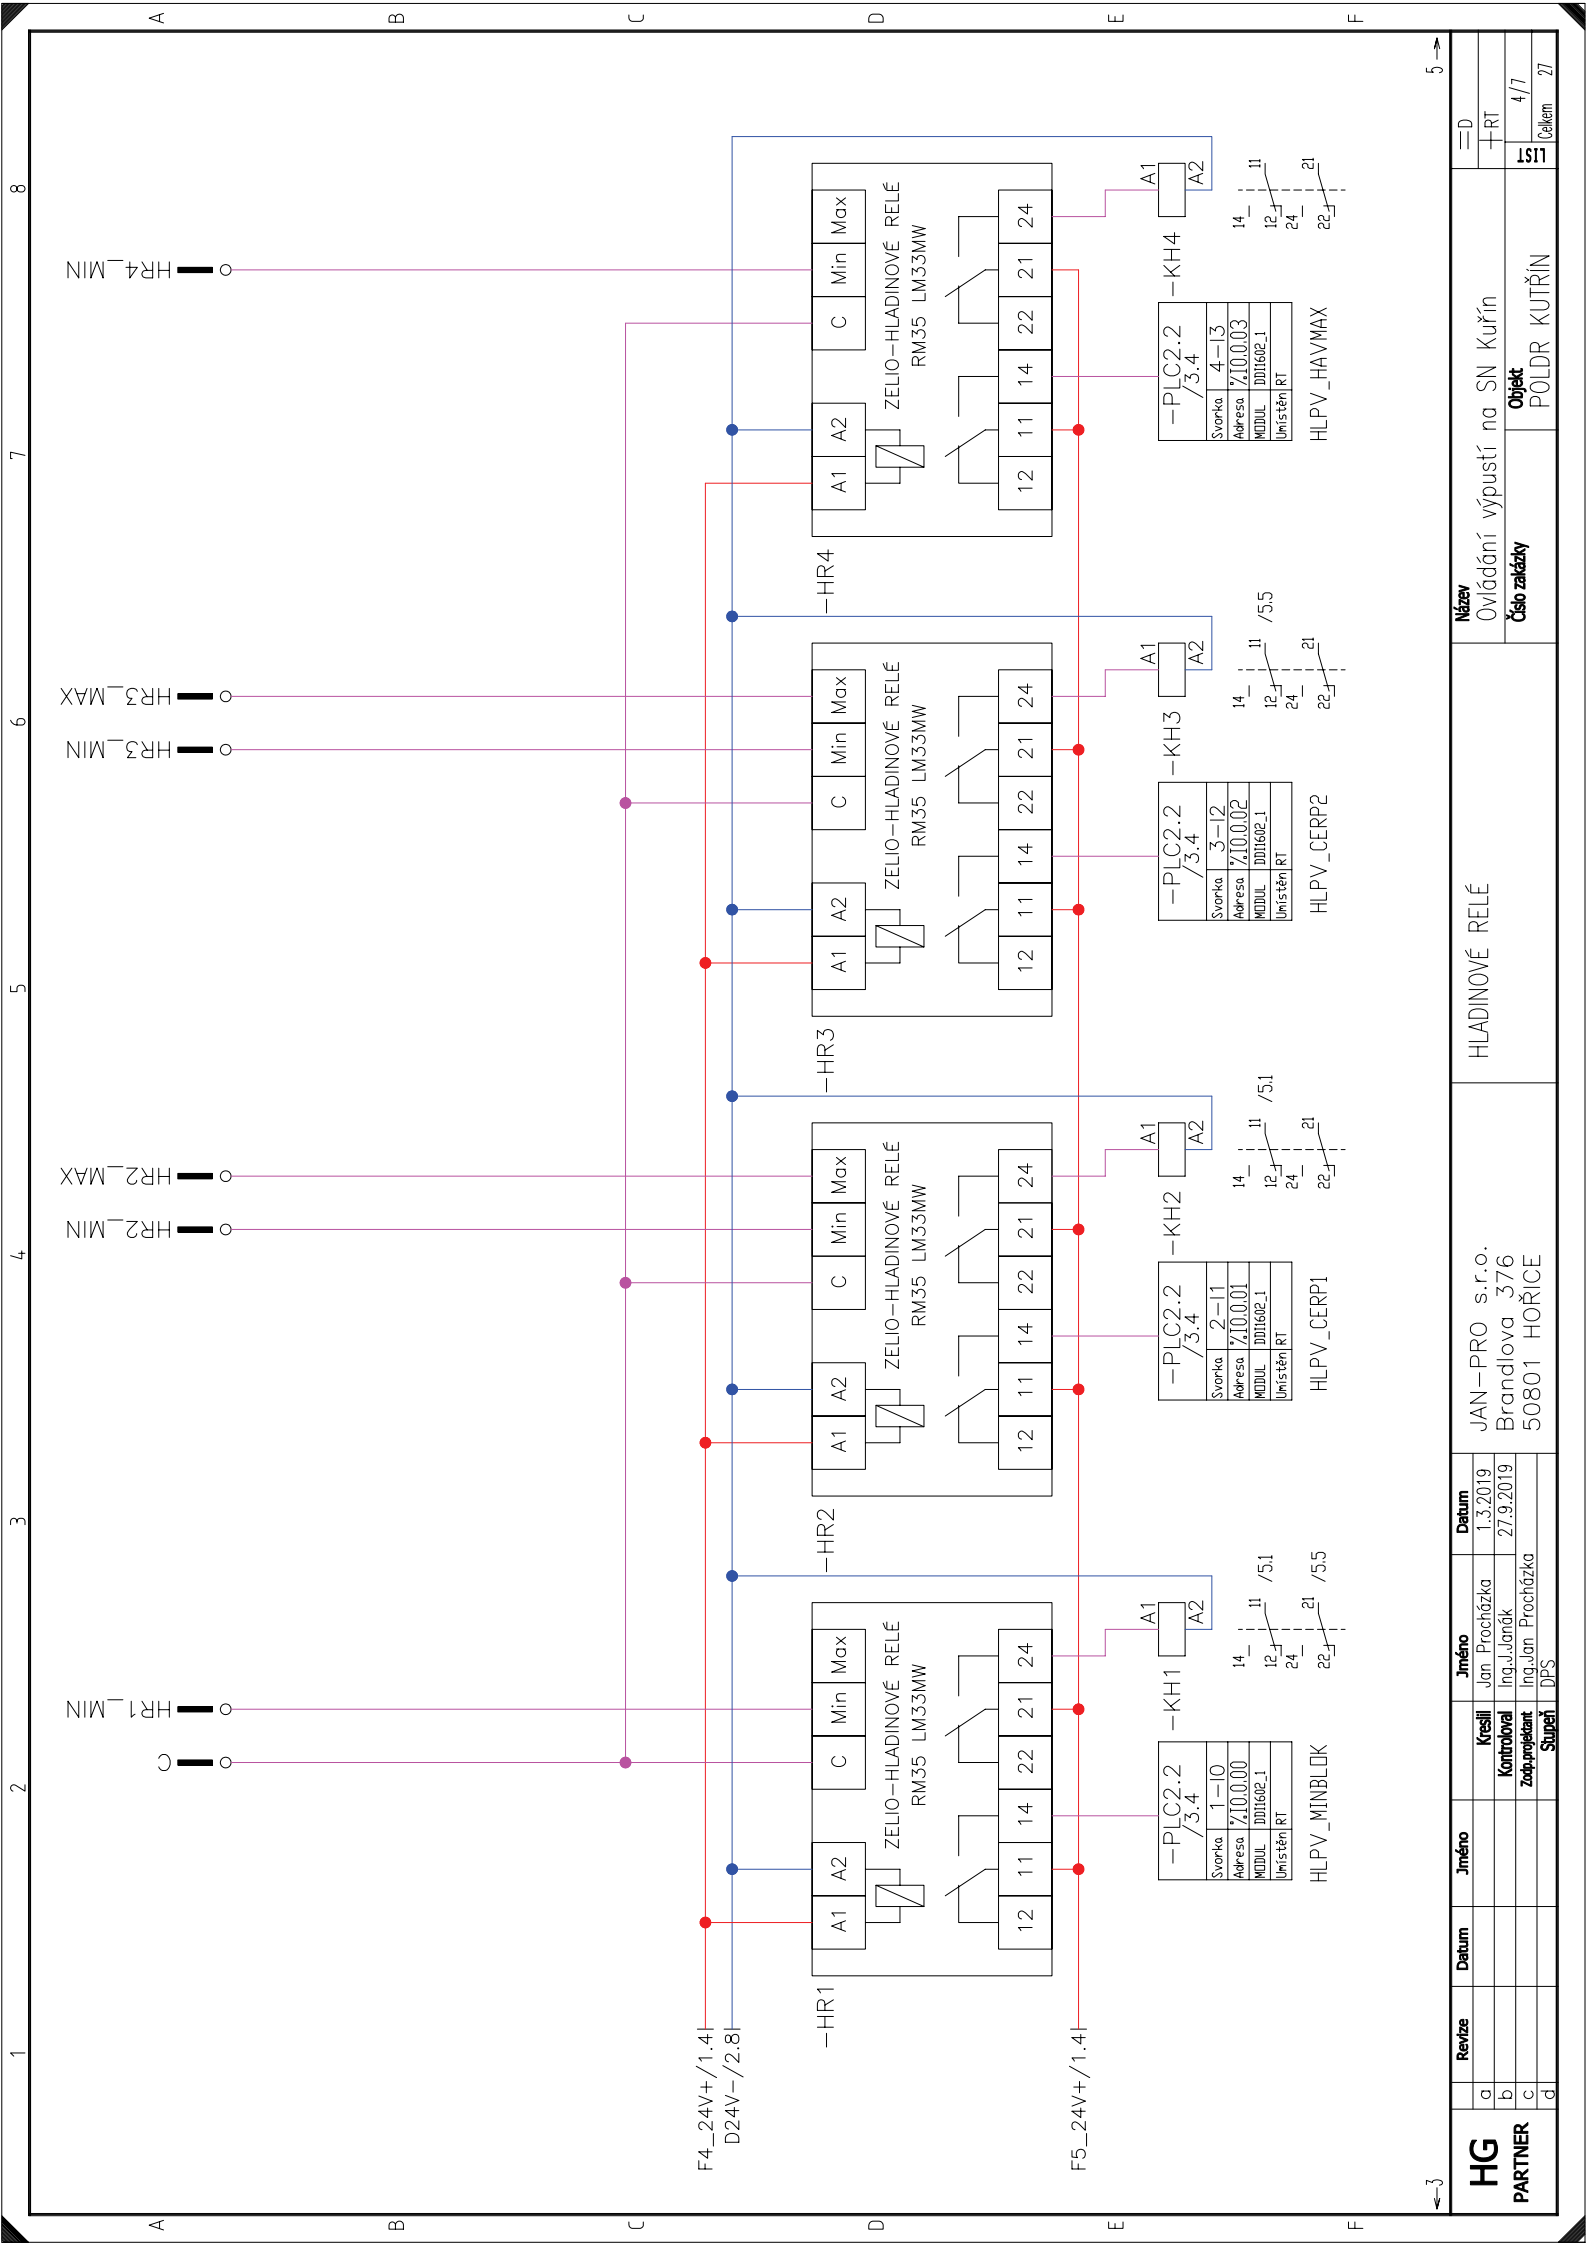


Revize		Datum	Jméno	Kreslí	Jméno	Datum
a				Jan Procházka	1.3.2019	
b				Ing.Jan Procházka	27.9.2019	
c				Ing.Jan Procházka		
d				DPS		

HG PARTNER		JAN-PRO s.r.o.		Ovládací výpustí na SN Kuřín	
		Brandlova 376		Objekt	
		50801 HOŘICE		POLDR KUTŘÍN	
				Číslo zakázky	
				Celkem	
				4/7	
				5	

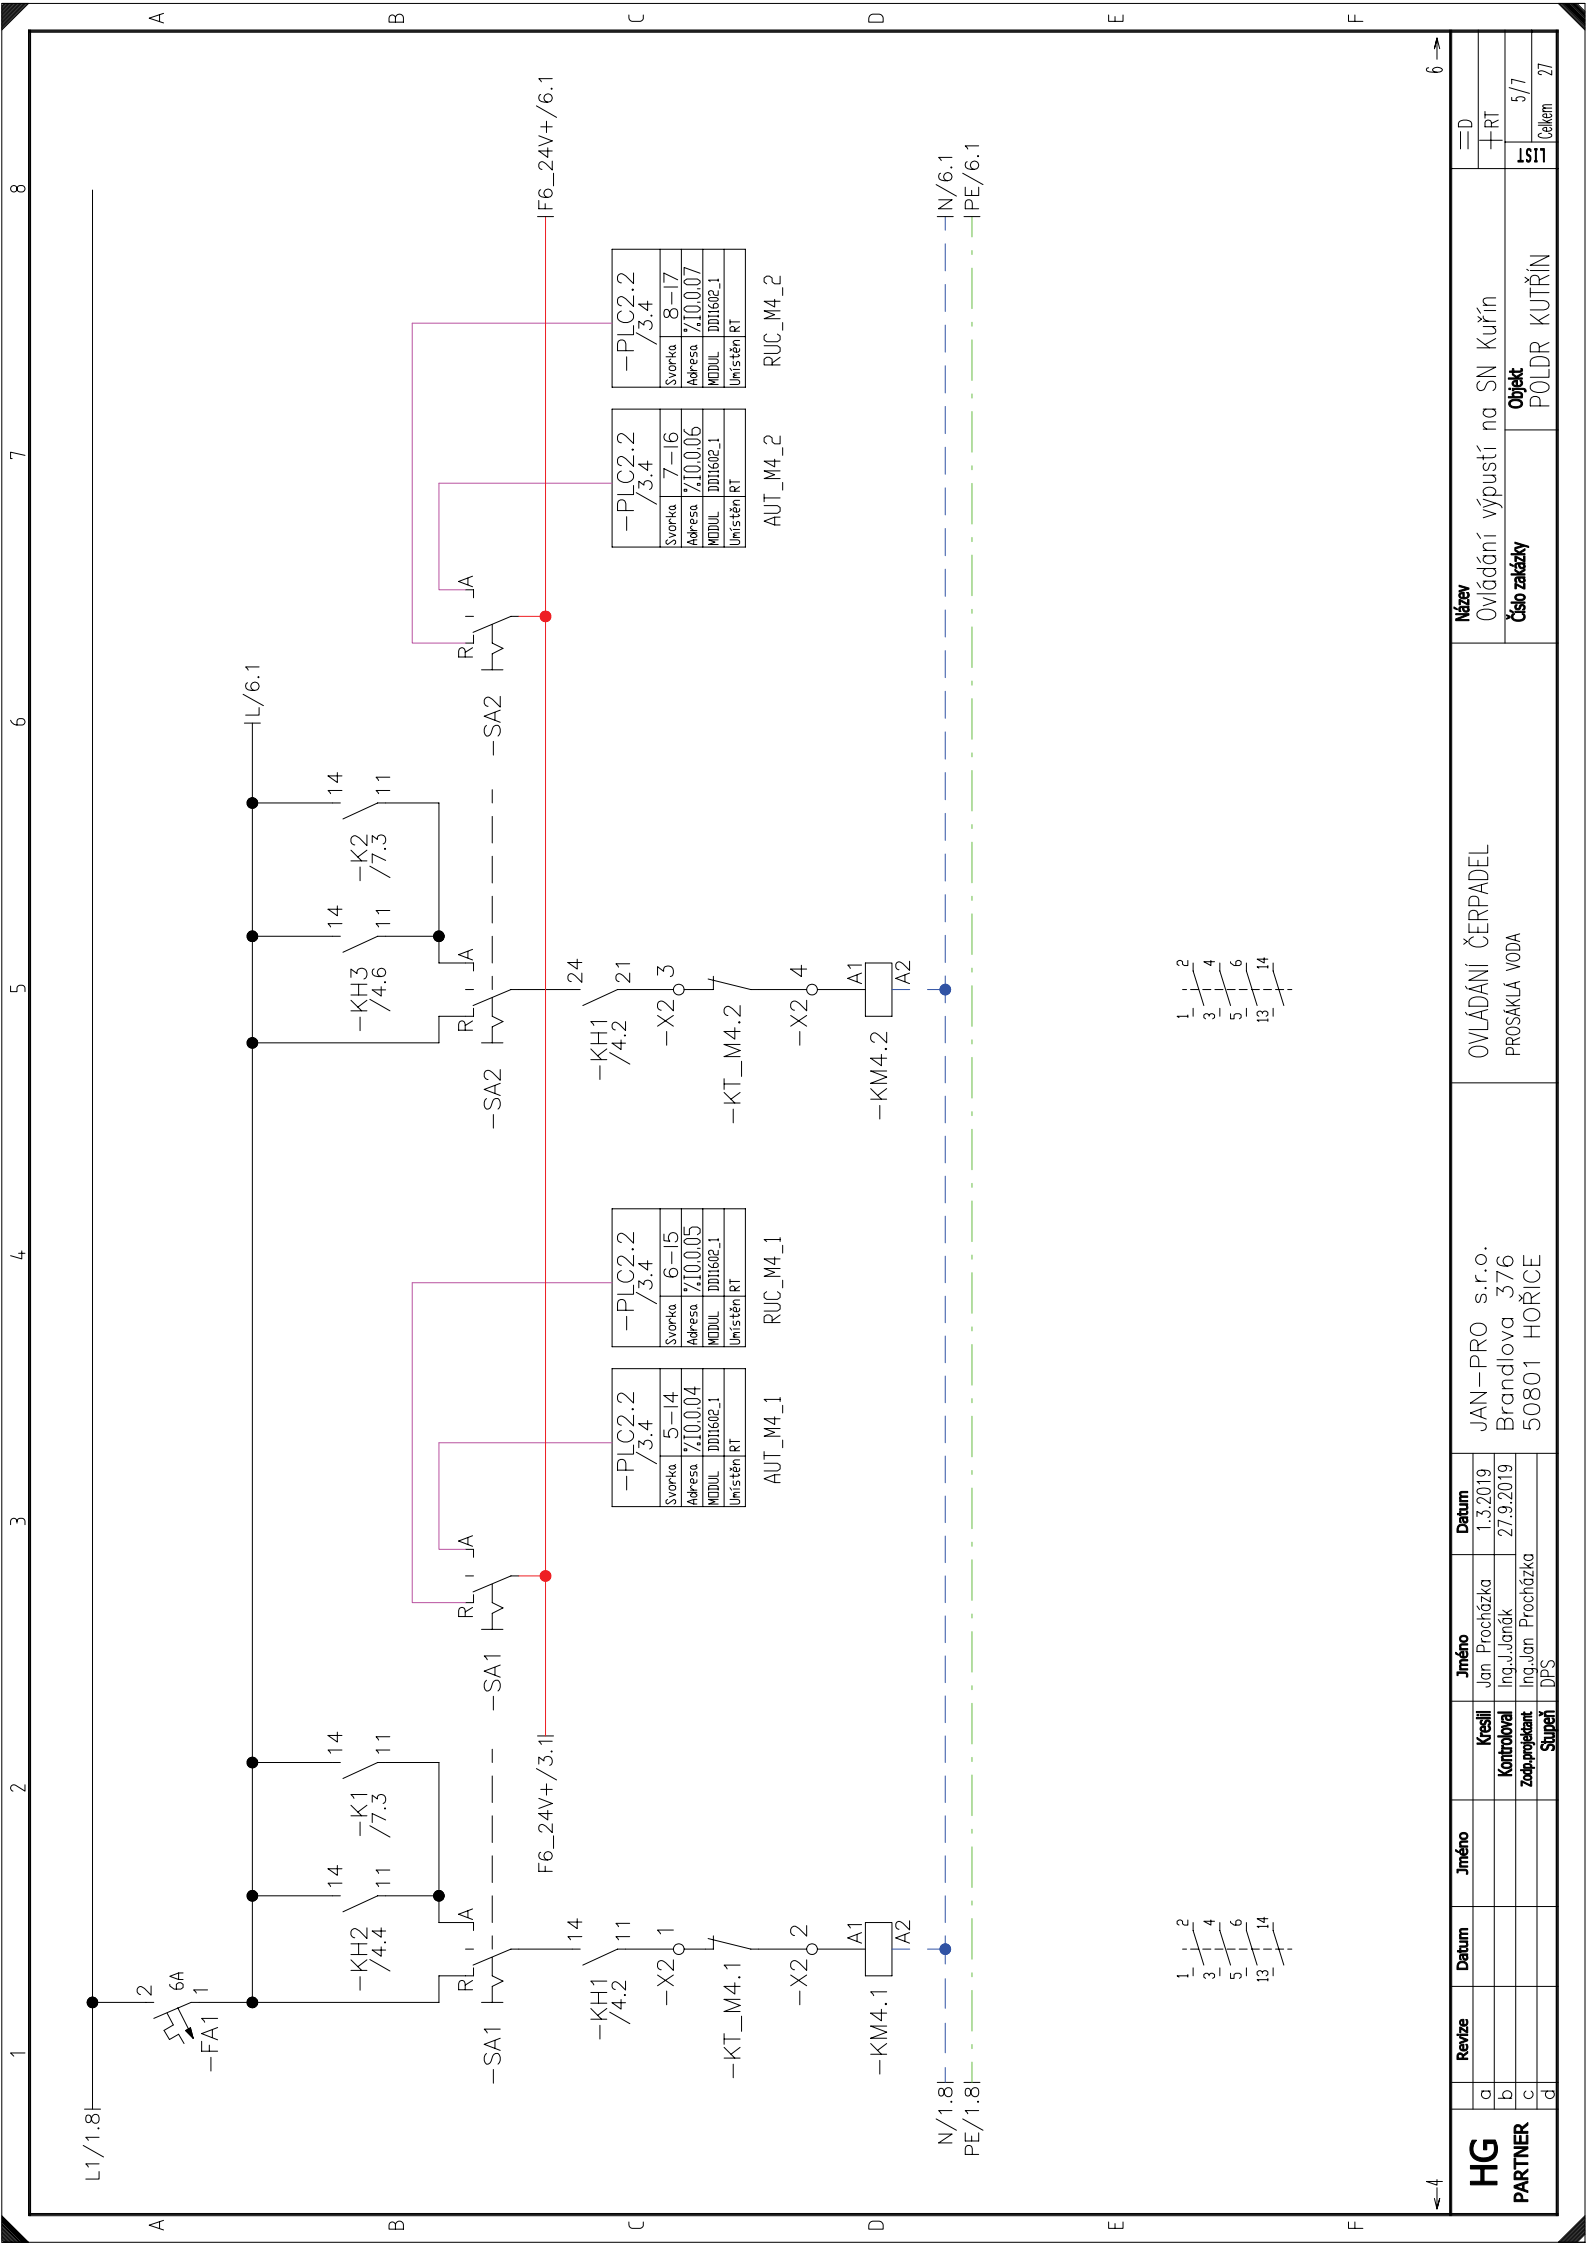

HG PARTNER	Revize	Datum	Jméno	Jméno	Datum	OVLÁDÁNÍ ČERPADEL PROSAKLÁ VODA		Ovládání výpustí na SN Kuřín		=D	
	a			Kreslí Jan Procházka	1.3.2019					+RT	
	b			Kontroval Ing.J.Jonák	27.9.2019			Číslo zakázky		Objekt	
	c			Zapojil Ing.Jan Procházka						5/7	
d				Superi DPS						Celkem 27	
						Objekt		POLDR KUTŘÍN		IS1	

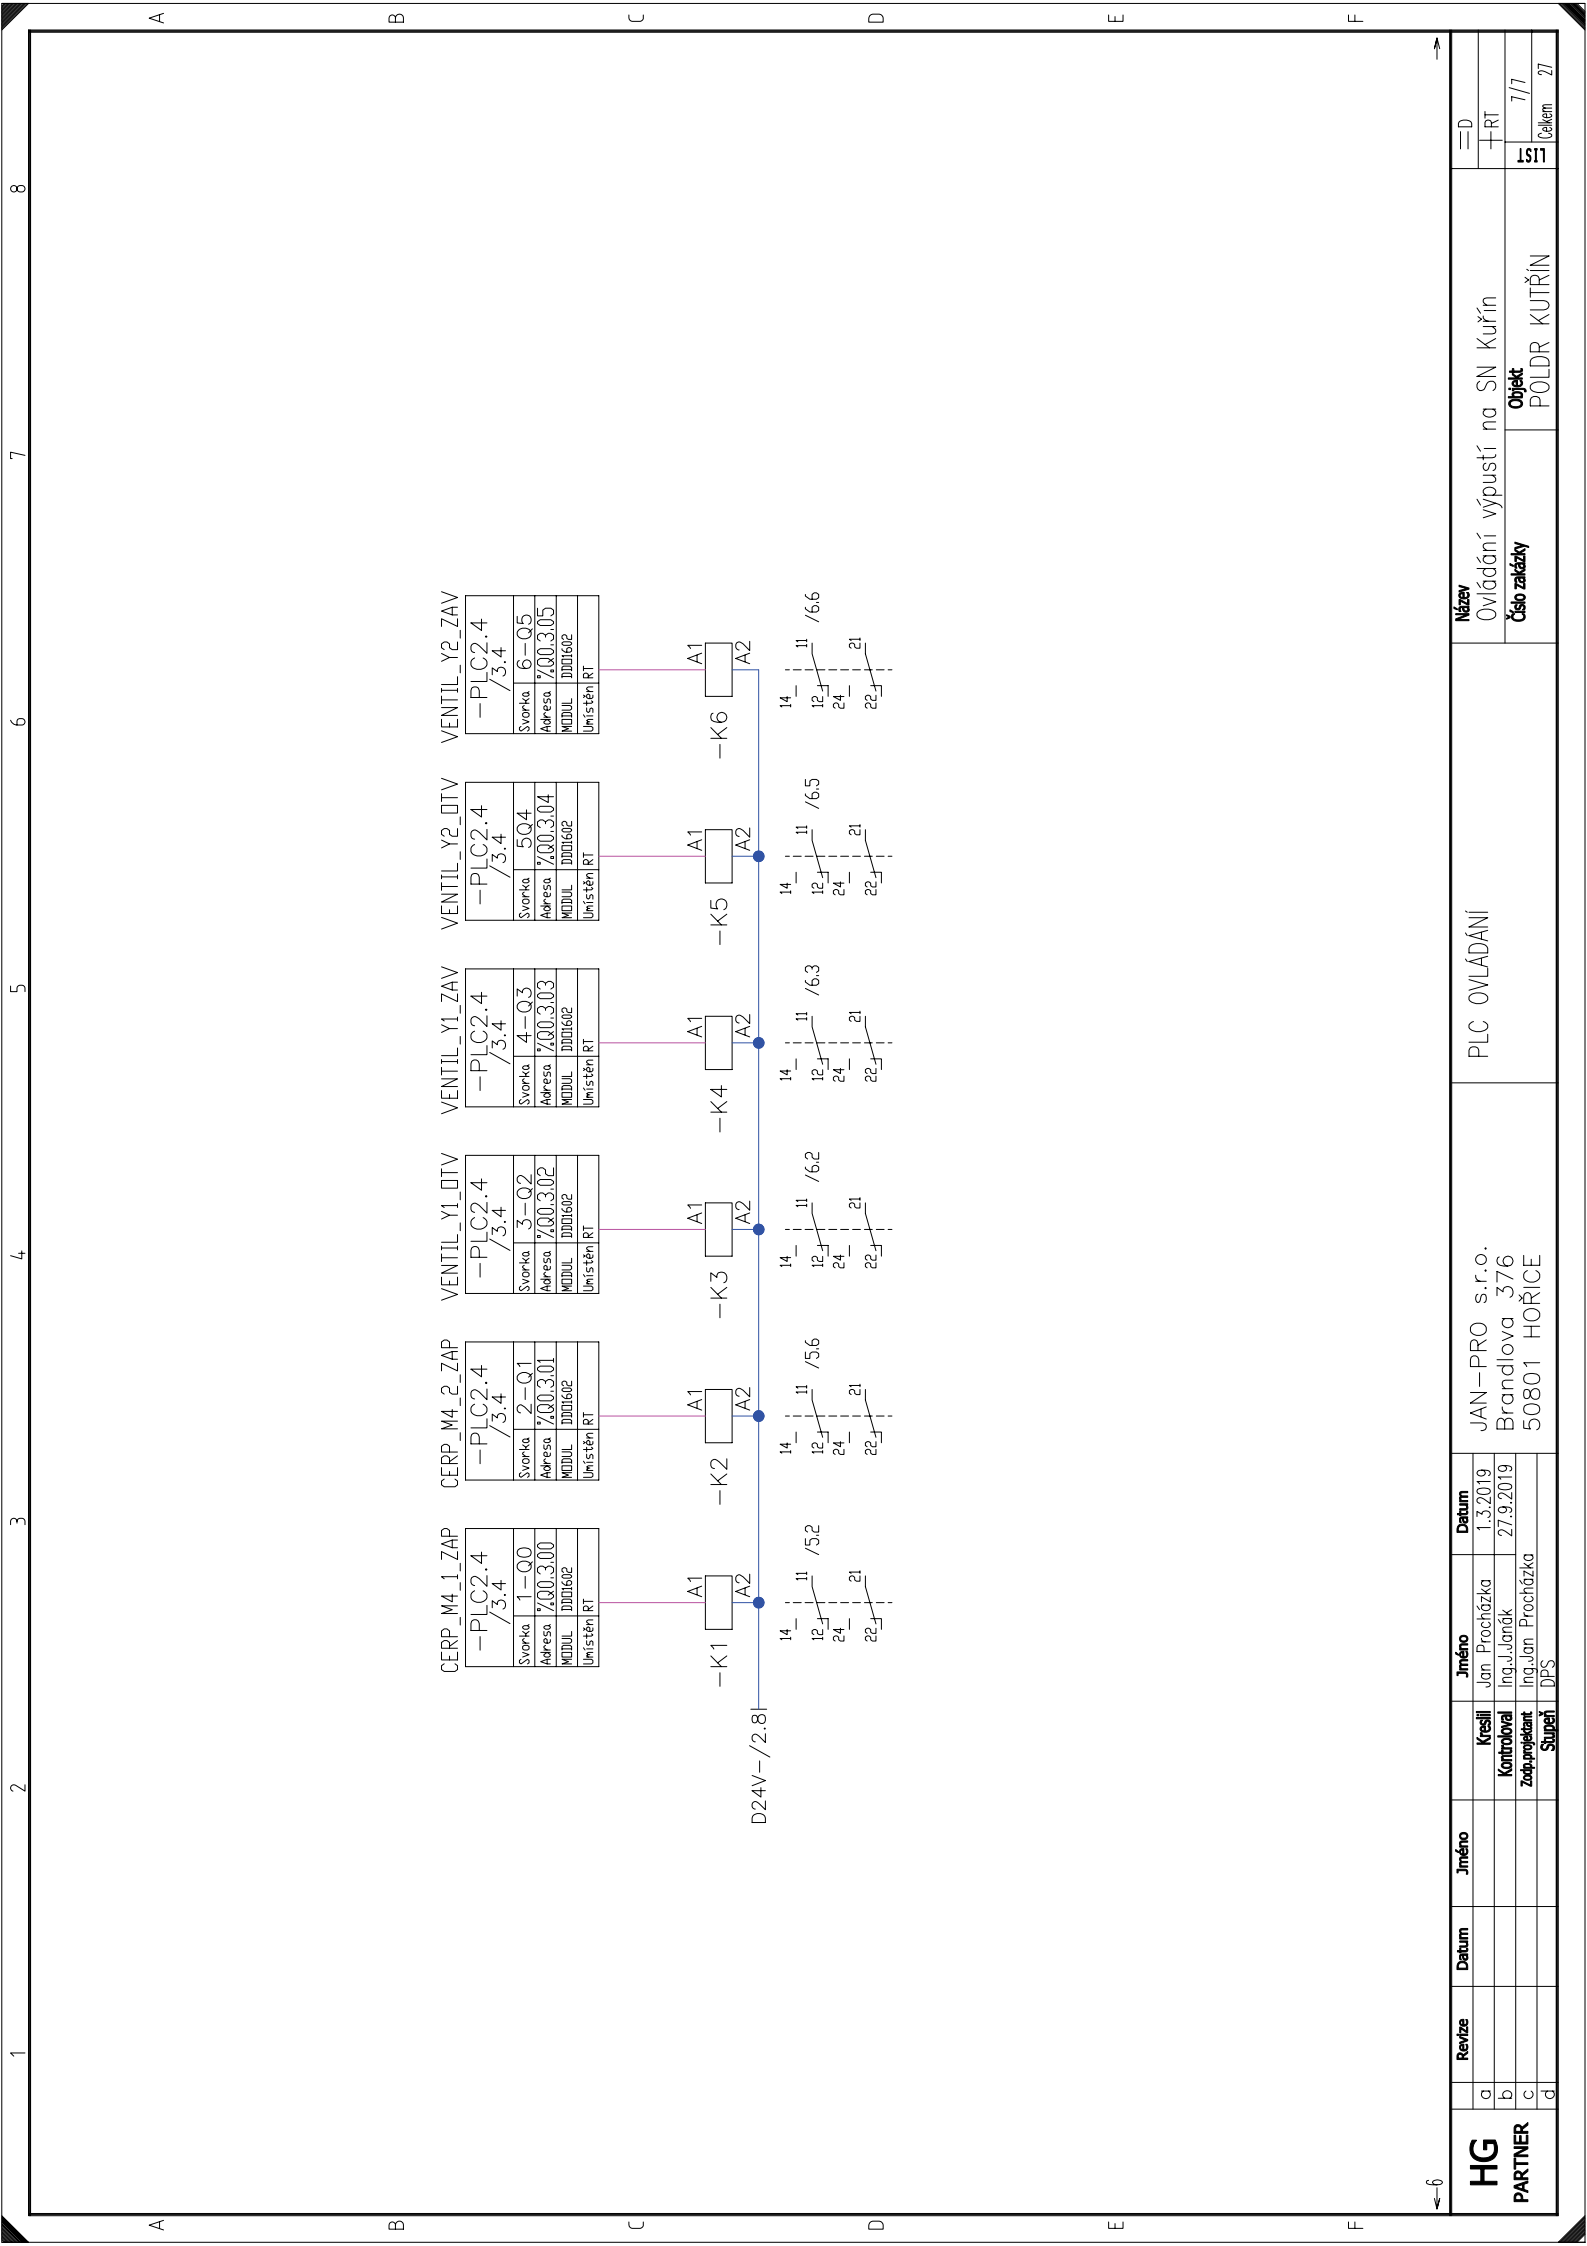

HG PARTNER							JAN – PRO s.r.o. Brandlova 376 50801 HOŘICE		PLC OVLÁDÁNÍ		Název Ovládání výpustí na SN Kuřín		=D +RT
	a										Objekt POLDR KUTŘÍN	7/7 Celkem 27	
	b						Kreslil Kontroloval	Ing.Jan Procházka Ing.J.Jonák					
	c							Zapojitel Supčet	Ing.Jan Procházka DPS				
	d												1511