

LEGENDA


Liniové prvky:

- Konstrukce, cesta
- Terénní hrany
- Navržená stavba / oprava
- 512
- Hlavní vrstevnice stávajícího terénu
- Vedlejší vrstevnice stávajícího terénu
- Hlavní vrstevnice navrženého terénu
- Vedlejší vrstevnice navrženého terénu

Katastr nemovitostí:

- Státní hranice
- Hranice parcel
- Vnitřní kresba ("slučka")
- Vodní tok
- Pozemkové parcelní číslo

1309/1

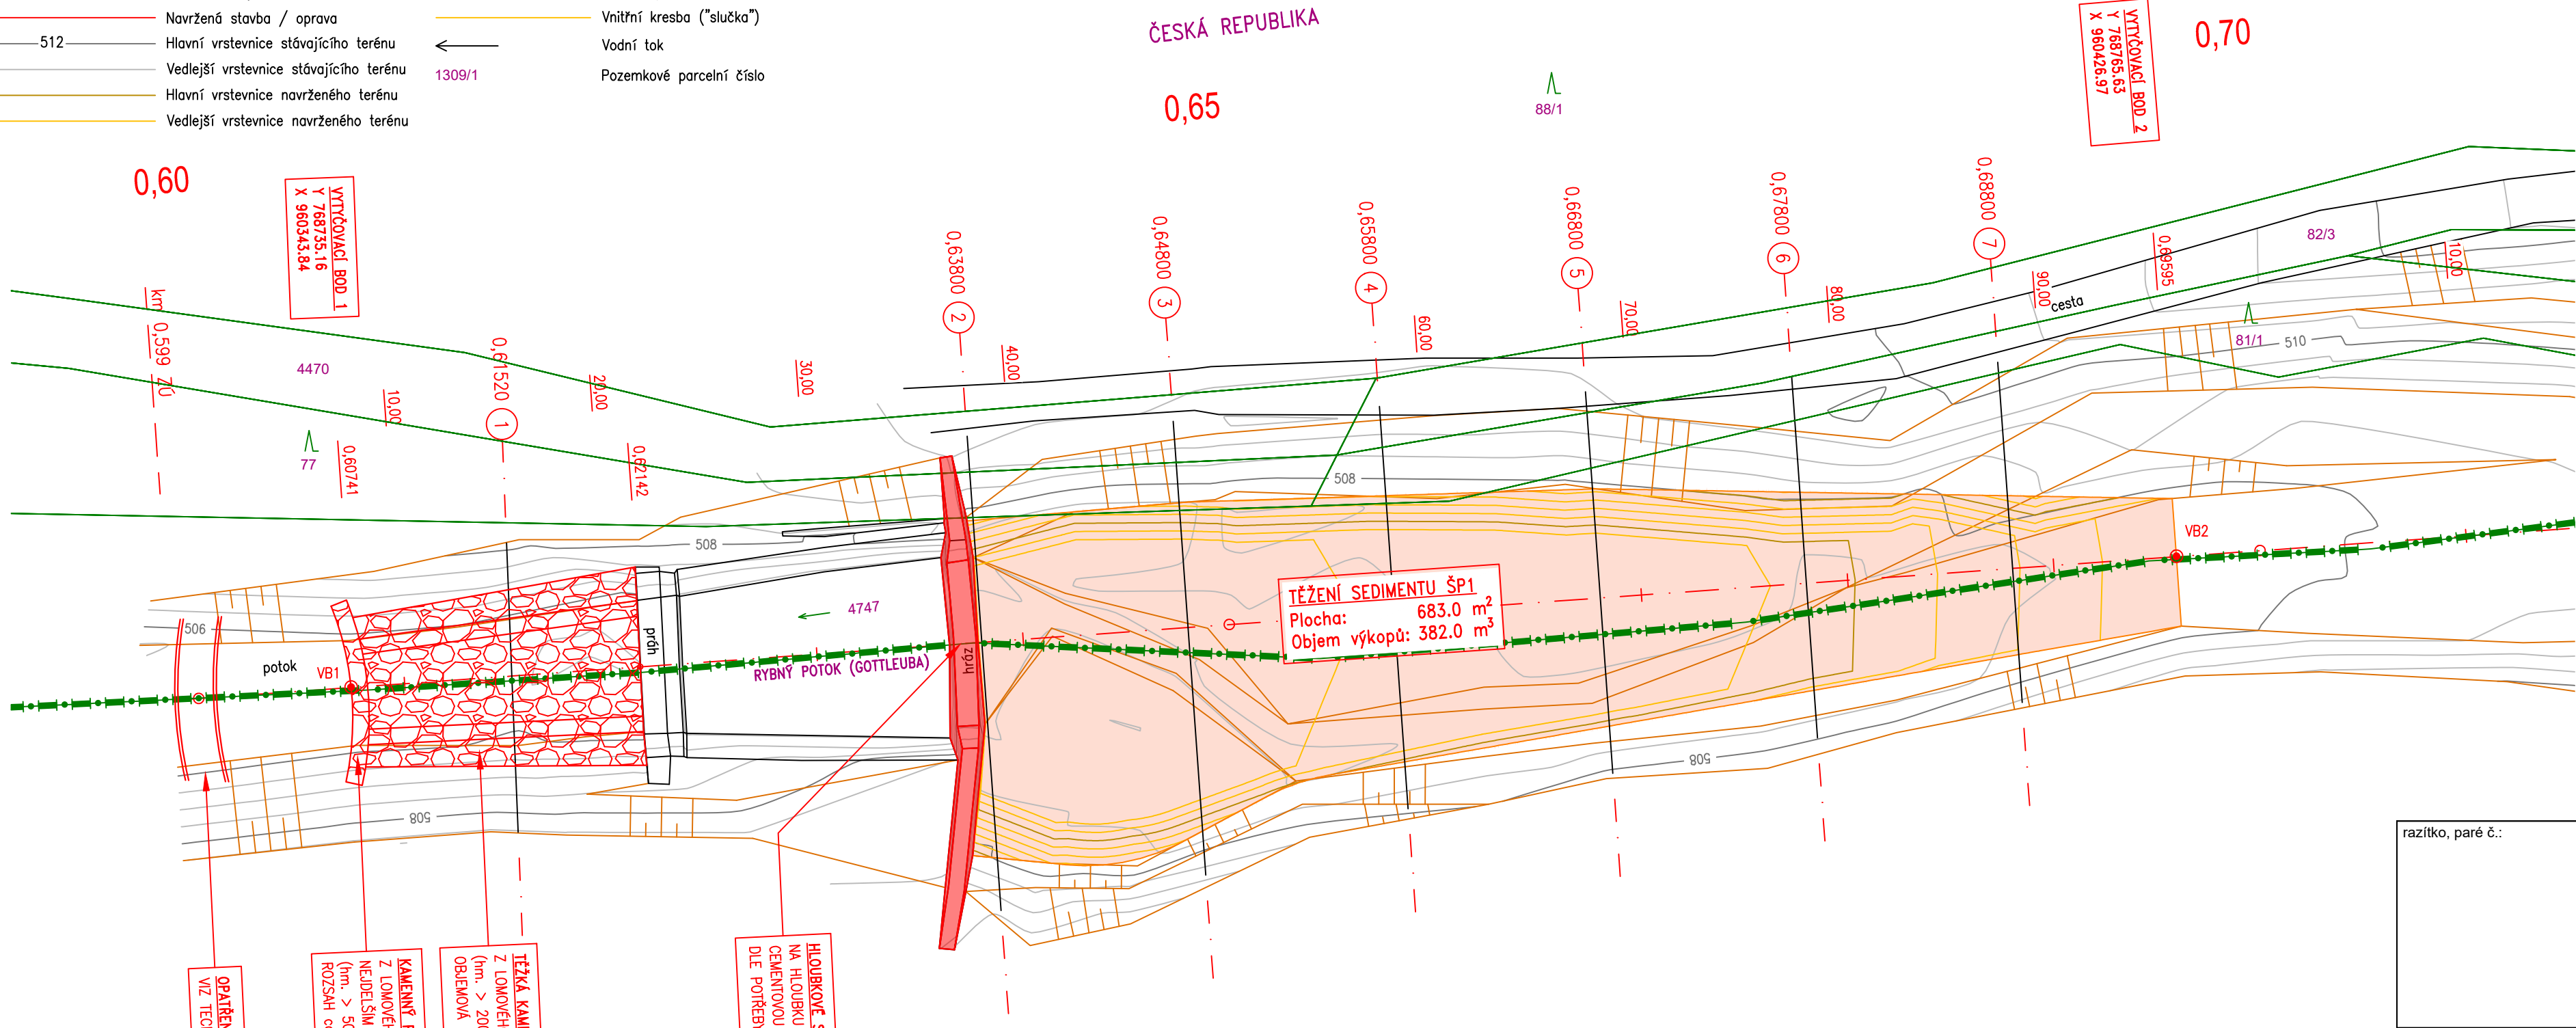


OPRAVENÍ PRÁH PROTI ZNEČIŠTĚNÍ TOKU
VIZ TECHNICKÁ ZPRÁVA

KAMENNÝ PRÁH NA SÚCHU DO KLEBNÝ
Z LOMOVÉHO KAMENE (ČEDIČ) UKLADANÉHO
NEJDEJŠÍM ROZMĚREM DO DNA, VELIKOST Ds=1,1 m
(hm. > 500 kg); OBJEMOVÁ HM. 2650 kg/m³;
ROZSAH cca 10 m³

TĚŽKÁ KAMENNÁ ROVNANINA
Z LOMOVÉHO KAMENE (ČEDIČ), VELIKOST Ds=0,6 m
(hm. > 200 kg); V PÁTĚ 0,8 m (hm. > 500 kg);
OBJEMOVÁ HM. 2650 kg/m³; ROZSAH 116 m²

HLOUBKOVÉ SPÁROVÁNÍ ZDIVA PŘEHRAŽKY
NA HLOUBKU DO 120 mm (min. 70 mm) MALTOU
CEMENTOVOU MC 25 M3,2 S DOPLNĚNÍM KAMENE
DLE POTŘEBY; ROZSAH 85 m²

SPOLKOVÁ REPUBLIKA NĚMECKO

Vypracoval:	Kreslil:	Zodp. projektant:	Vedoucí odboru PPZ:	 <div>Povodí Ohře, s.p. Bezručova 4219 Chomutov</div>	
Ing. Jan Jirásek	Ing. Jan Jirásek	Ing. Jan Jirásek	Ing. Ivana Pešková		
Kraj: Ústecký	PU: Ústí nad Labem				
Stavebník: Povodí Ohře, státní podnik, Chomutov				Formát:	560x297
Rybný potok v Krásném Lese - těžení sedimentů a oprava spárování dvou ŠP				Datum:	12/2019
				Účel:	DSJ
				Číslo akce:	301 678
				Arch.č.	TE-11/2019
Situace stavby ŠP1				Měřítko:	č.výkr.
				1:250	D.3

razítko, paré č.:

Povodí Ohře, s.p.
Bezručova 4219
Chomutov