


ČESKÁ REPUBLIKA

PŘÍSTUP NA STAVBU JE PODROBNĚ
ŘEŠEN VE VÝKRESE C.3

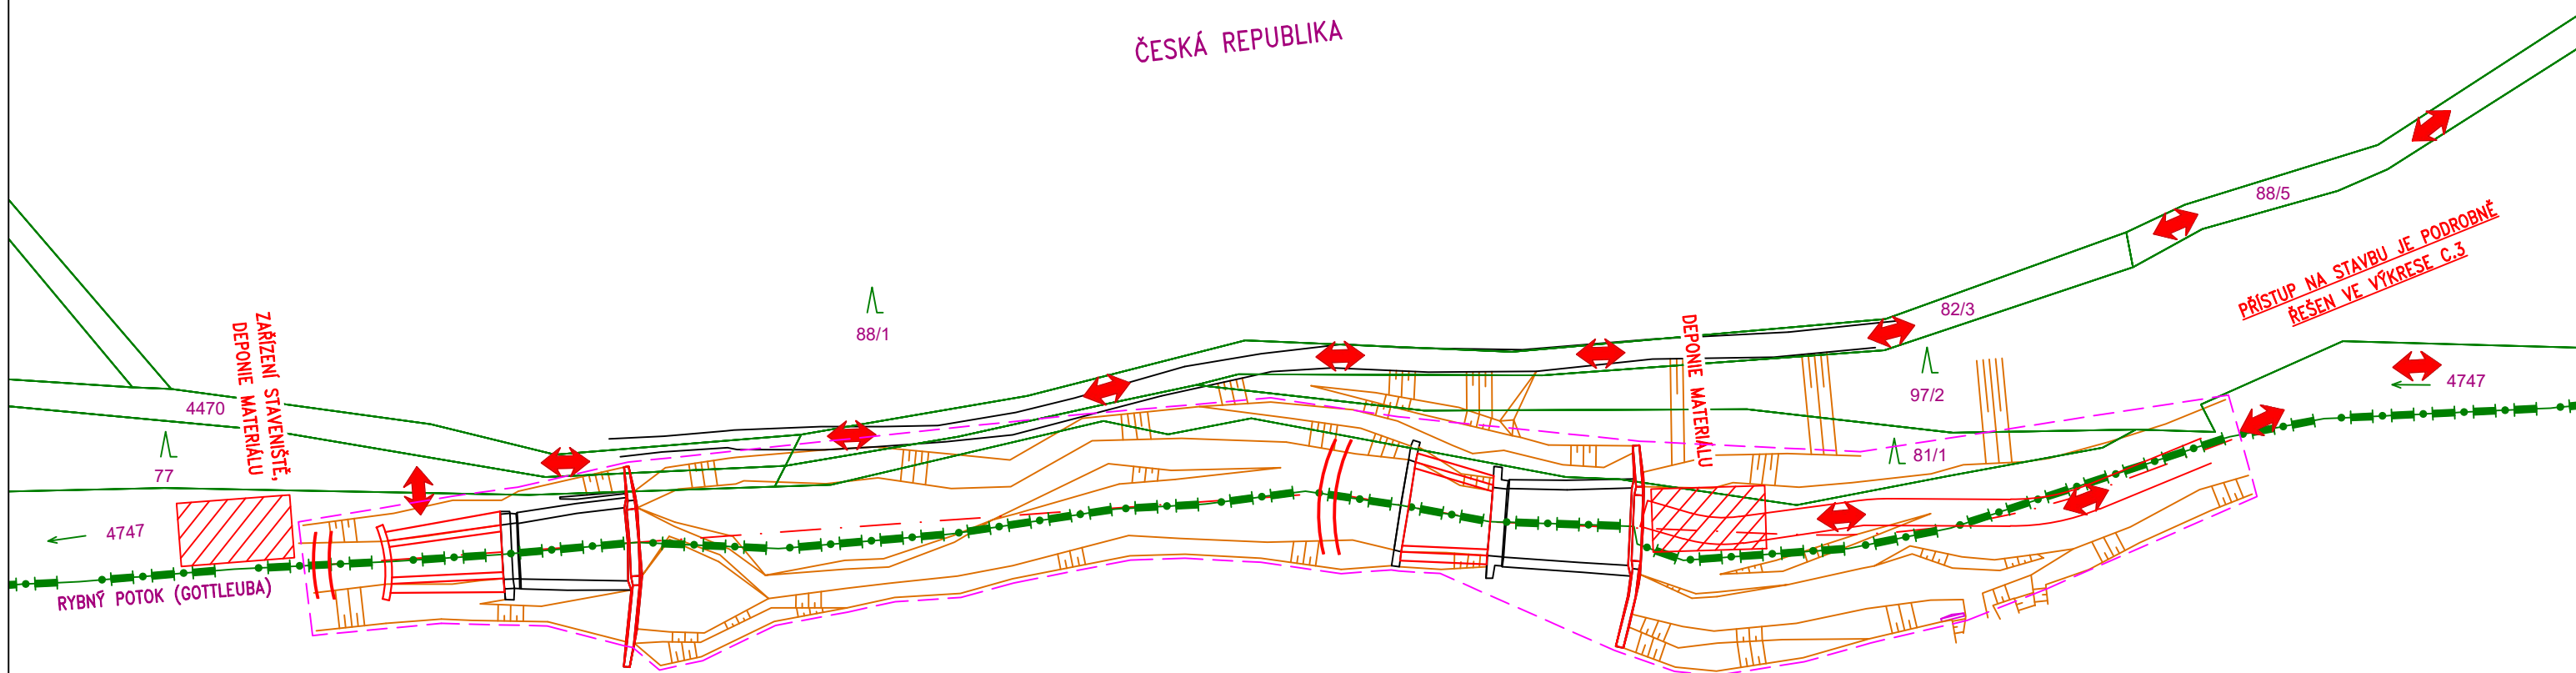

SPOLKOVÁ REPUBLIKA NĚMECKO

razítko, paré č.:

LEGENDA

Liniové prvky:

- Konstrukce, cesta
- Terénní hrany
- Navržená stavba / oprava
- Obvod staveniště
- Přístupová trasa na stavbu




Zařízení staveniště,
deponie materiálu

Katastr nemovitostí:

- Státní hranice
- Hranice parcel
- Vnitřní kresba ("slučka")
- Vodní tok
- Pozemkové parcelní číslo

1309/1

Vypracoval:	Kreslil:	Zodp. projektant:	Vedoucí odboru PPZ:	 <div>Povodí Ohře, s.p. Bezručova 4219 Chomutov</div>	
Ing. Jan Jirásek	Ing. Jan Jirásek	Ing. Jan Jirásek	Ing. Ivana Pešková		
Kraj: Ústecký		PÚ: Ústí nad Labem			
Stavebník: Povodí Ohře, státní podnik, Chomutov				Formát:	420x297
Rybný potok v Krásném Lese - těžení sedimentů a oprava spárování dvou ŠP				Datum:	12/2019
				Účel:	DSJ
				Číslo akce:	301 678
				Arch.č.	TE-11/2019
Koordinační situace stavby				Měřítko:	č.výkr.
				1:750	C.2

Povodí Ohře, s.p.
Bezručova 4219
Chomutov