

# VYJÁDRĚNÍ VLASTNÍKA POZEMKU K DOČASNÉMU ZÁBORU

SOUHLASÍM - ~~NE~~SOUHLASÍM\* s dočasným záбором pozemku p.č. 157, k.ú. Krásný Les v Krušných horách, v předpokládané výši 110 m<sup>2</sup>. Zároveň jsem si vědoma, že uváděná výše záboru je orientační a bude upřesněna dodavatelem mostního provizoria na základě projektové dokumentace. Požaduji uvedení veškerého stavbou dotčeného majetku, např. oplocení a dalšího, do původního stavu.

Dále požaduji: UZAVŘENÍ VÁŠEHNÍ SMLOUVY  
ZA 100,- Kč / MO / ROK

*(Signature)*  
WILLTOM, s.r.o.  
Politických vězňů 912/10  
110 00 Praha 7  
IČ: 25038737 DIČ: C/25038737  
podpis jednatele spol., razítko  
WILLTOM, s.r.o.  
PeaDr. Marie Tomčová  
Politických vězňů 912/10  
110 00 Praha

razítko, paré č.:

\* - nehodící se škrtněte

\* - nehodící se škrtněte

Vypracoval:	Kreslil:	Zodp. projektant:	Vedoucí odboru PPZ:
Ing.M.Sýkorová	Ing.M.Sýkorová	Ing.M.Sýkorová	Ing. I Pešková
Kraj: Ústecký		PÚ: Ústí nad Labem	
Stavebník: Povodí Ohře, státní podnik, Chomutov			


**P** Povodí Ohře, s.p.  
Bezručova 4219  
Chomutov

Formát:	210x297
Datum:	10/2019
Účel:	DSJ
Číslo akce:	301 678
Arch.č.	TE-11/2019
Měřítko:	č.výkr.
1:1000	---

**Rybný potok v Krásném Lese - těžení sedimentů a oprava spárování dvou ŠP**

**Vyjádření vlastníka k dočasnému záboru**



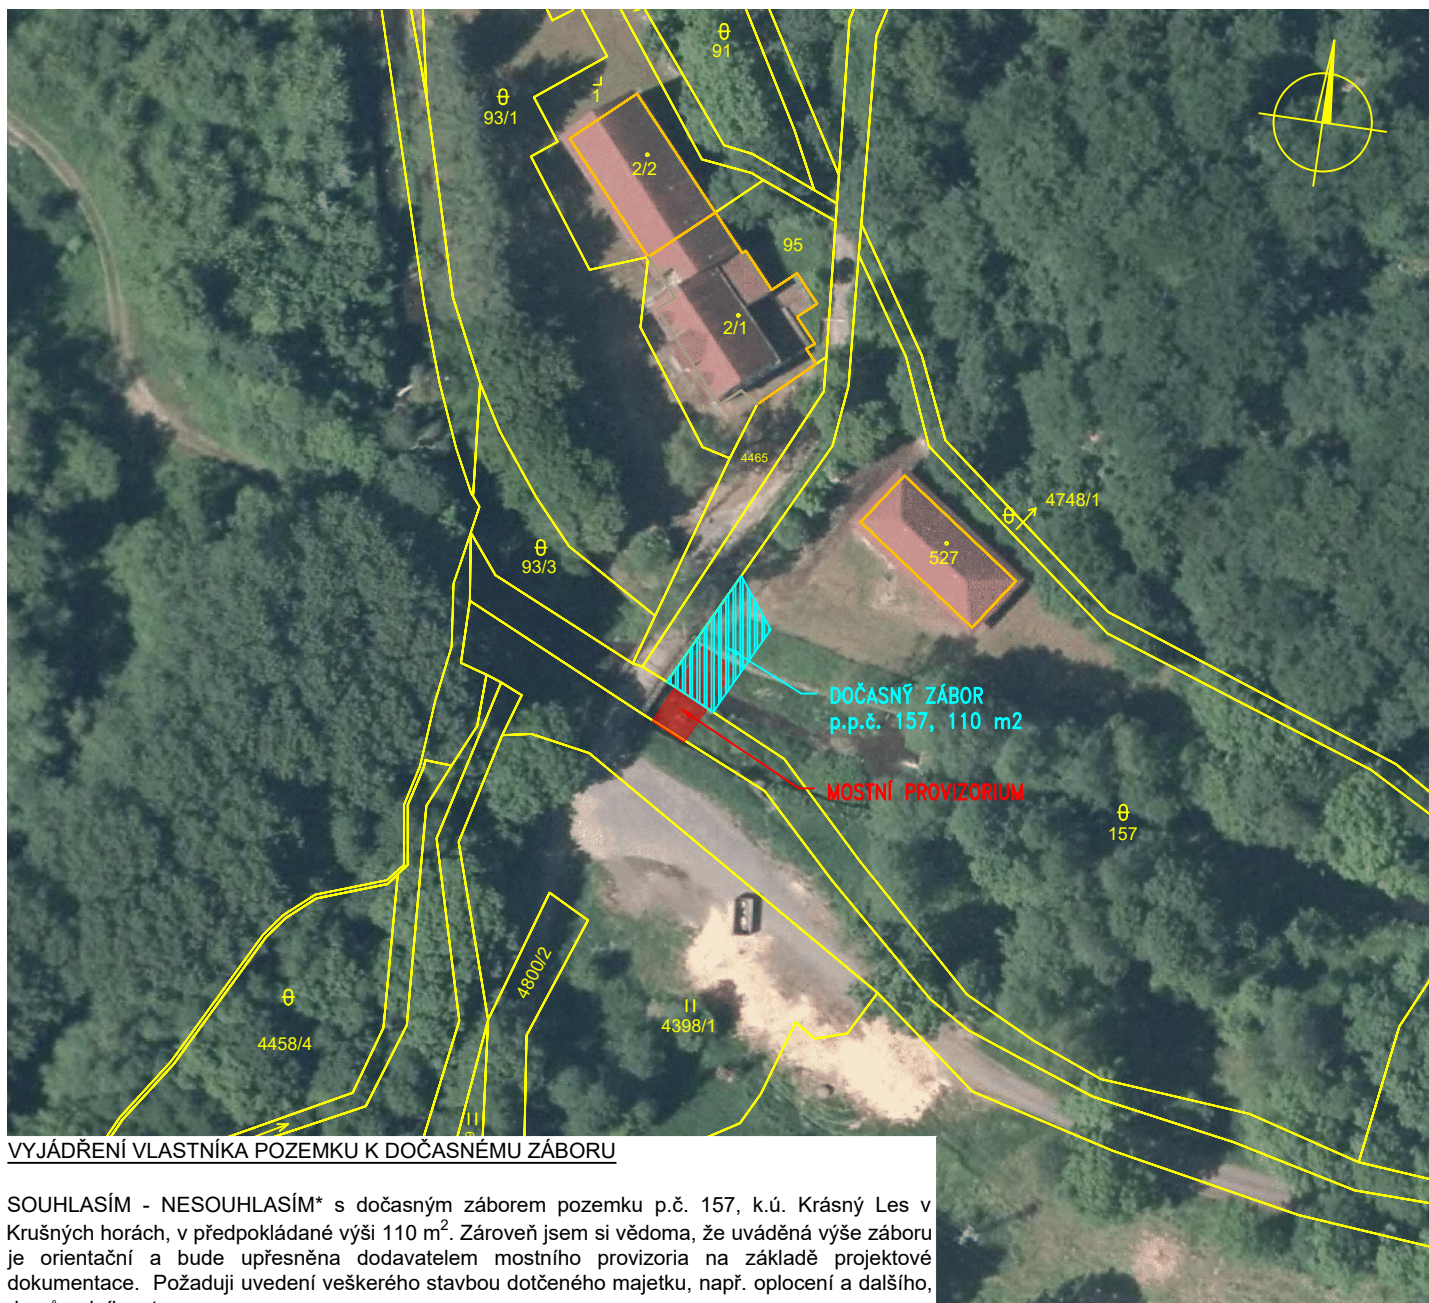

#### VYJÁDŘENÍ VLASTNÍKA POZEMKU K DOČASNÉMU ZÁBORU

SOUHLASÍM - NESOUHLASÍM\* s dočasným záborem pozemku p.č. 157, k.ú. Krásný Les v Krušných horách, v předpokládané výši 110 m<sup>2</sup>. Zároveň jsem si vědoma, že uváděná výše záboru je orientační a bude upřesněna dodavatelem mostního provizoria na základě projektové dokumentace. Požaduji uvedení veškerého stavbu dotčeného majetku, např. oplocení a dalšího, do původního stavu.

Dále požaduji: .....

.....

.....

.....

.....

razítko, paré č.:

.....  
podpis jednatele spol., razítko  
WILLTOM, s.r.o.  
PeaDr. Marie Tomčová  
Politických vězňů 912/10  
110 00 Praha

\* - nehodící se škrtněte

Vypracoval:	Kreslil:	Zodp. projektant:	Vedoucí odboru PPZ:
Ing.M.Sýkorová	Ing.M.Sýkorová	Ing.M.Sýkorová	Ing. I Pešková
Kraj: Ústecký		PU: Ústí nad Labem	
Stavebník: Povodí Ohře, státní podnik, Chomutov			



Povodí Ohře, s.p.  
Bezručova 4219  
Chomutov

Formát:	210x297
Datum:	10/2019
Účel:	DSJ
Číslo akce:	301 678
Arch.č.	TE-11/2019
Měřítko:	č.výkr.
1:1000	---

**Rybný potok v Krásném Lese - těžení sedimentů a oprava spárování dvou ŠP**

**Vyjádření vlastníka k dočasnému záboru**