
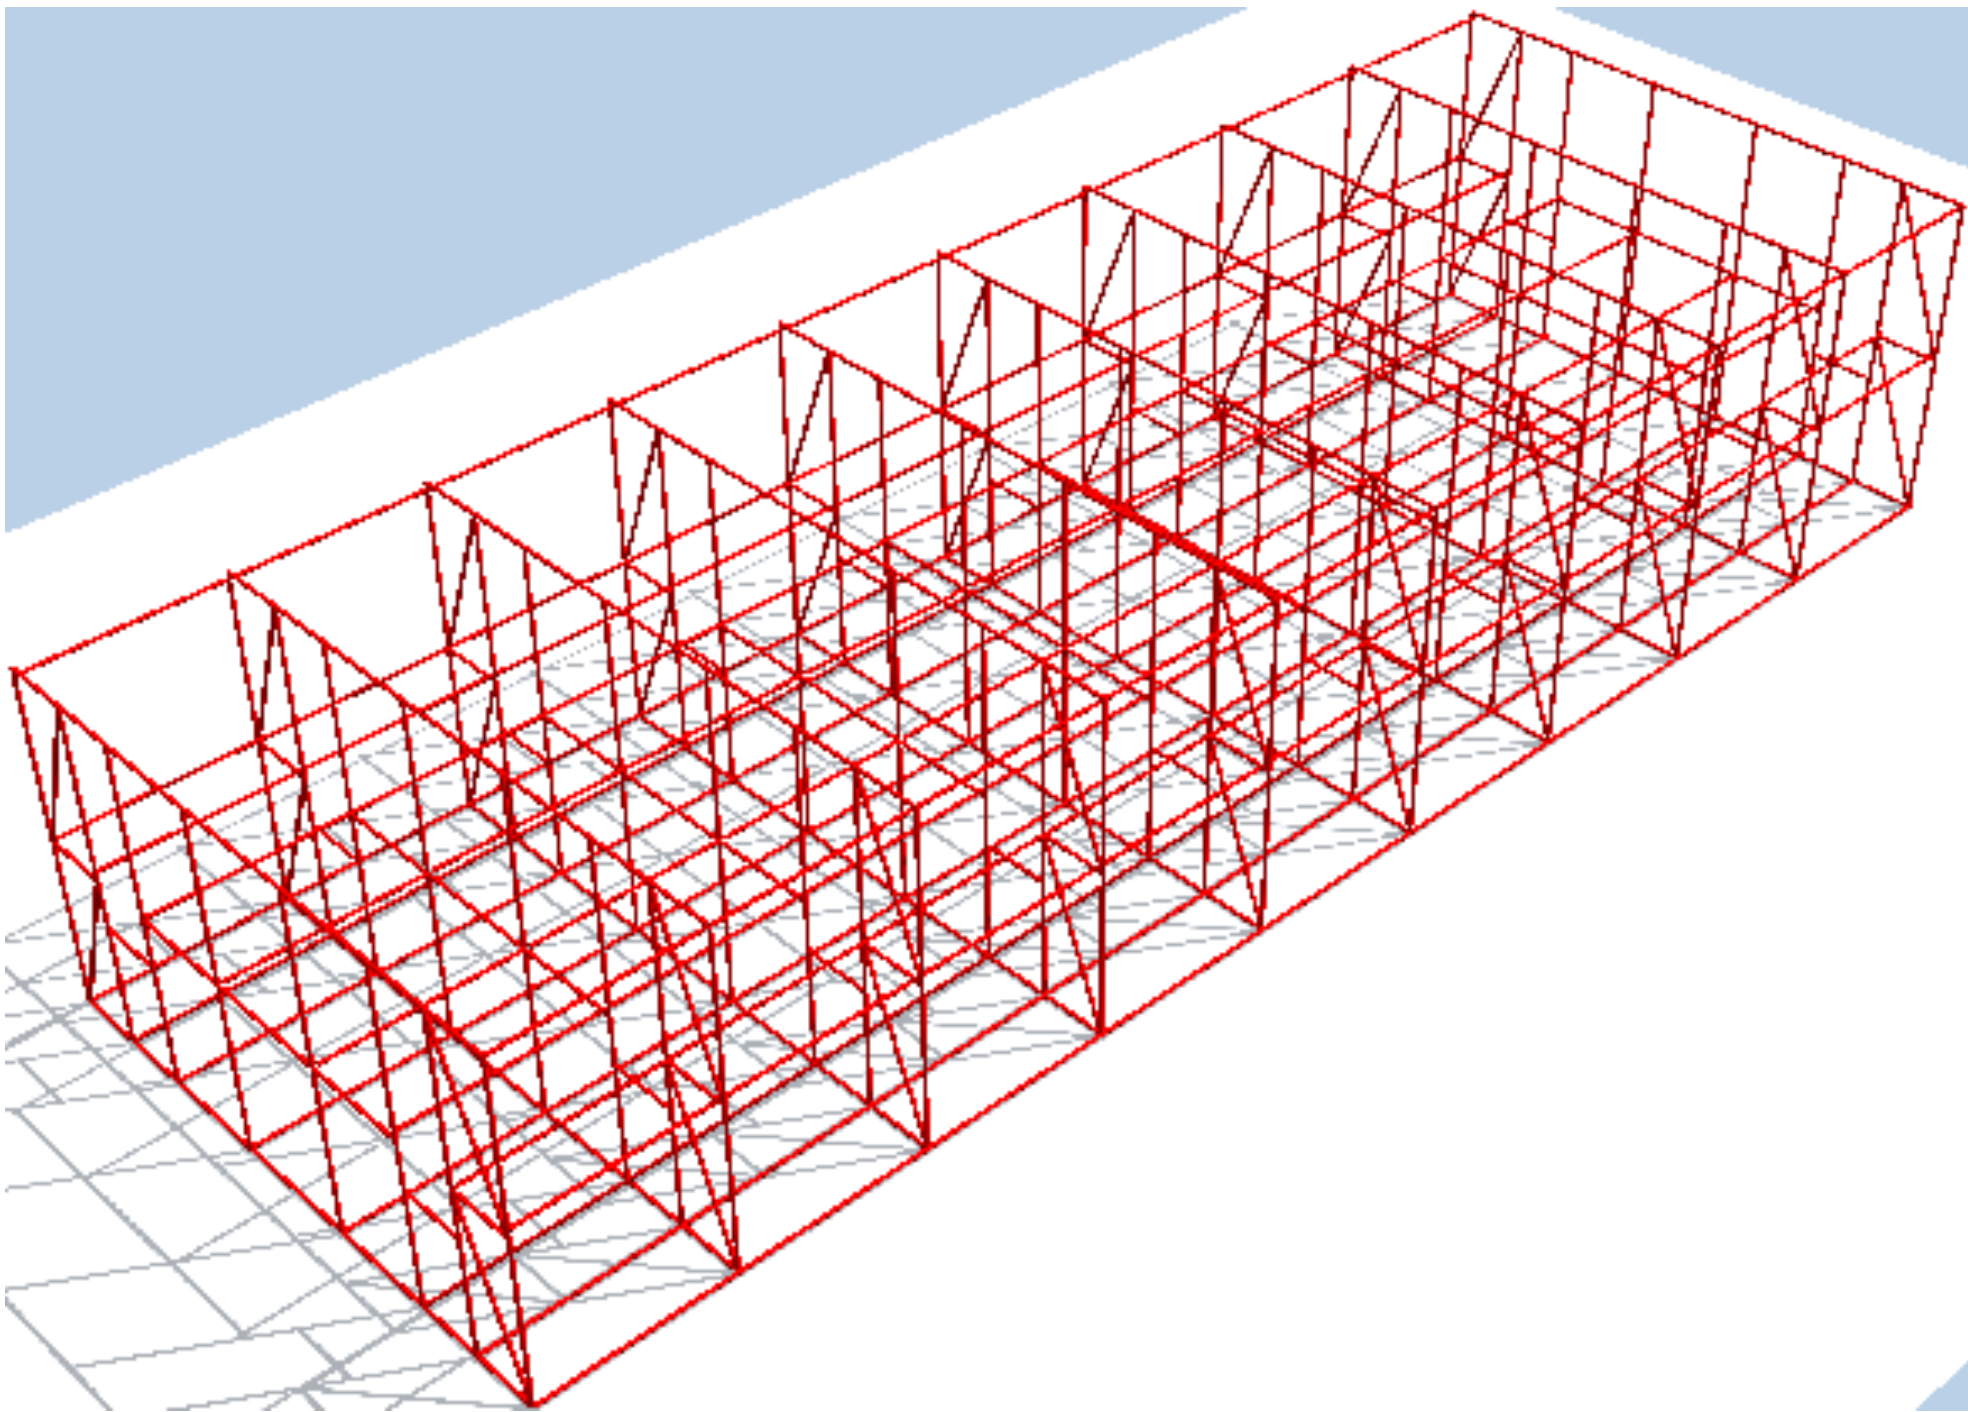



PŮDORYS POLE I-V

AXANOMETRIE SPODNÍ ČÁSTI BEZ HORNÍHO STANU

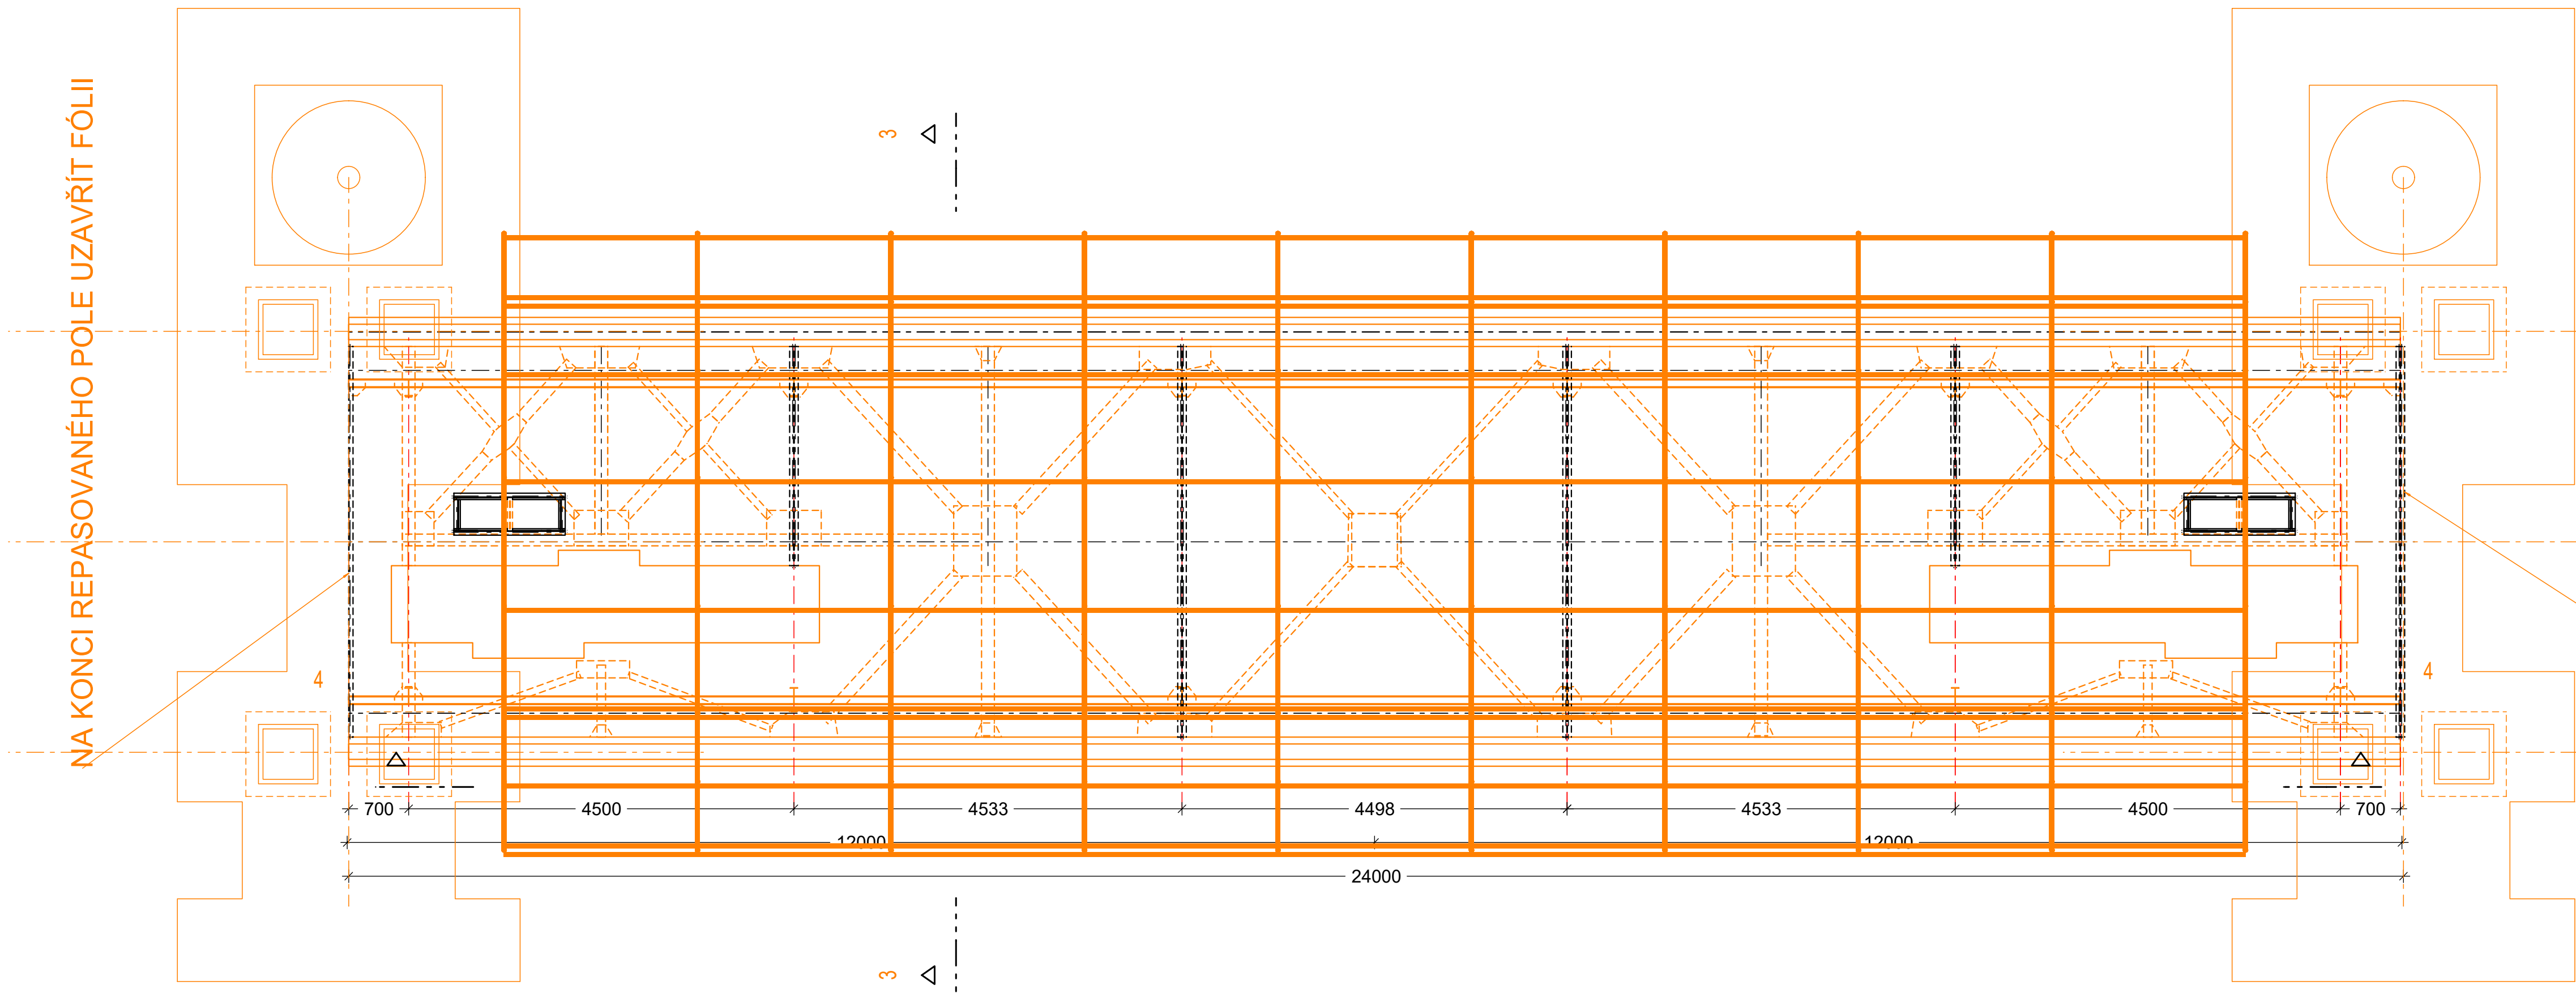


NA KONCI REPASOVANÉHO POLE UZAVŘÍT FÓLII

VZOROVÝ PŘÍČNÝ ŘEZ 3-3

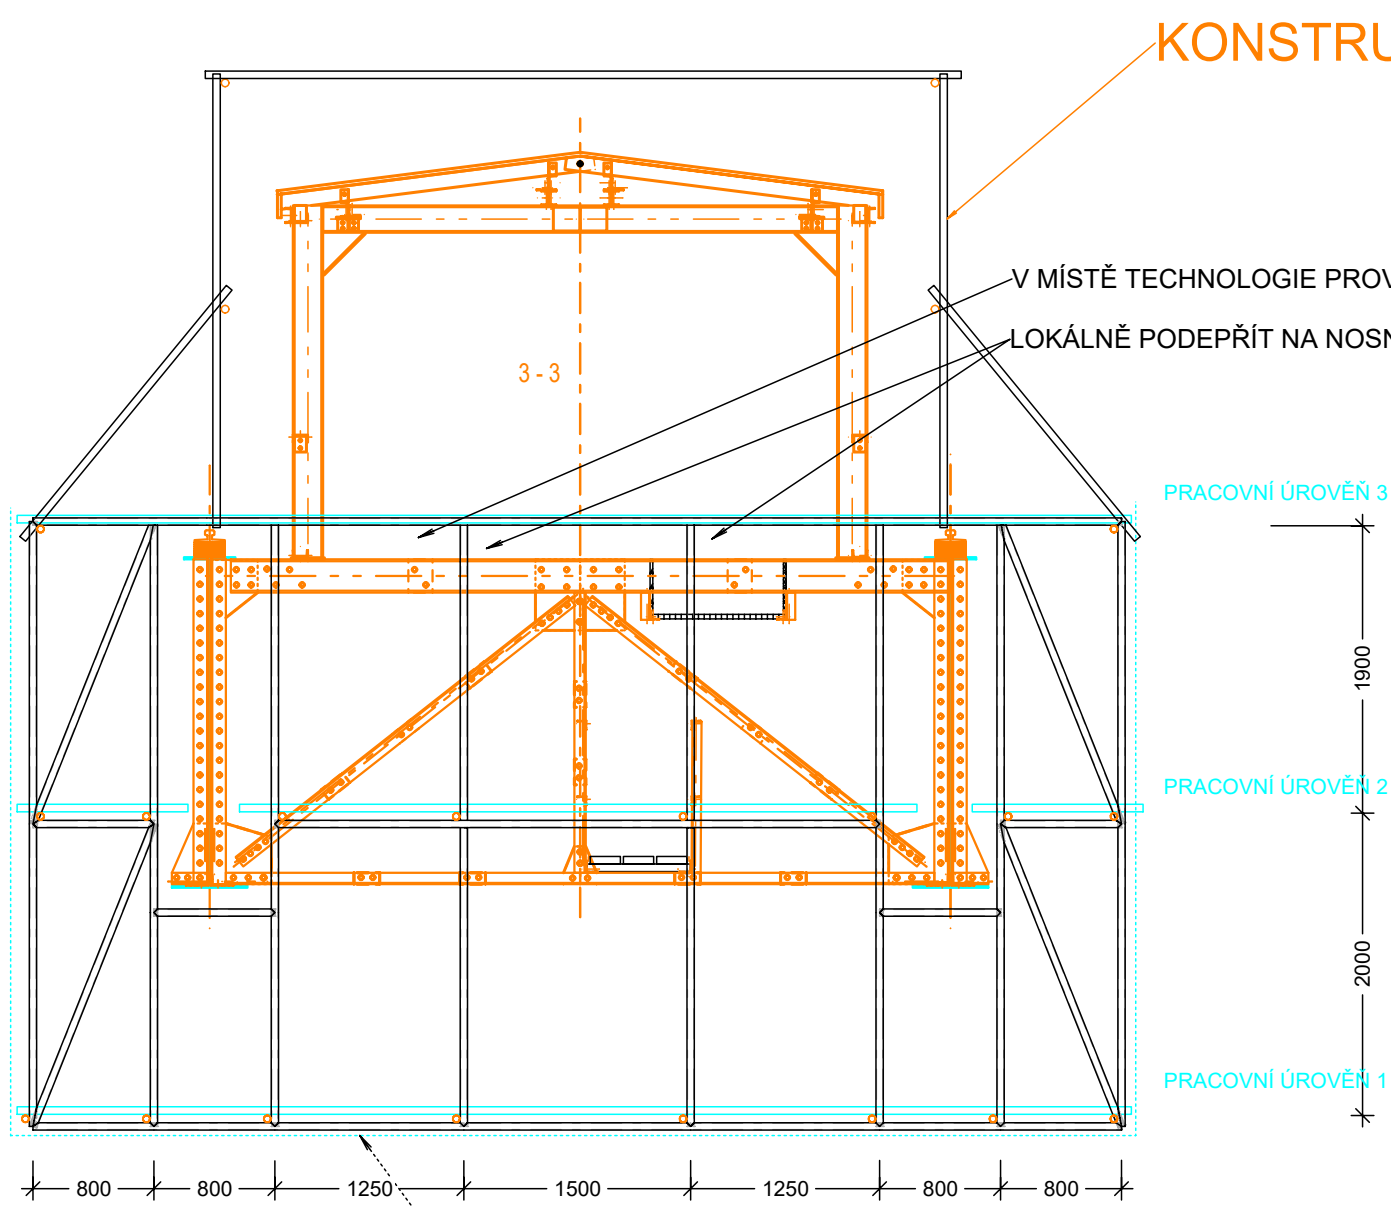

OCHRANNÁ FÓLIE ZACHYTÁVÁJÍCÍ ODSTRAŇOVANÝ LAK A PÍSKOVACÍ MATERIÁL, TAKÉ BARVU PŘI STRÍKÁNÍ. FÓLIE MUSÍ MÍT DOSTATEČNOU GRAMŽ A PŘÍPEVNĚNÍ. NESMÍ DOJÍT K JEJÍMU PRODŘENÍ. ZŘÍDIT VYBÍRAČÍ MÍSTO. PÍSKOVACÍ MATERIÁL SE ZBYTKY BARVY BUDE NÁSLEDNĚ ZA POMOCI PRŮMYSLOVÉHO LUXU JIMÁN, ZHOTOVITEL JE POUVOŘEN ODPADU A BUDE HO NA SVÉ NÁKLADY LIKVIDOVAT NA SKLADCE. TOXICITA ODPADU BUDE STANOVĚNA ROZBOREM STÁVAJÍCÍHO NÁTĚRU.

ŘEZ PODÉLNÝ 4 - 4

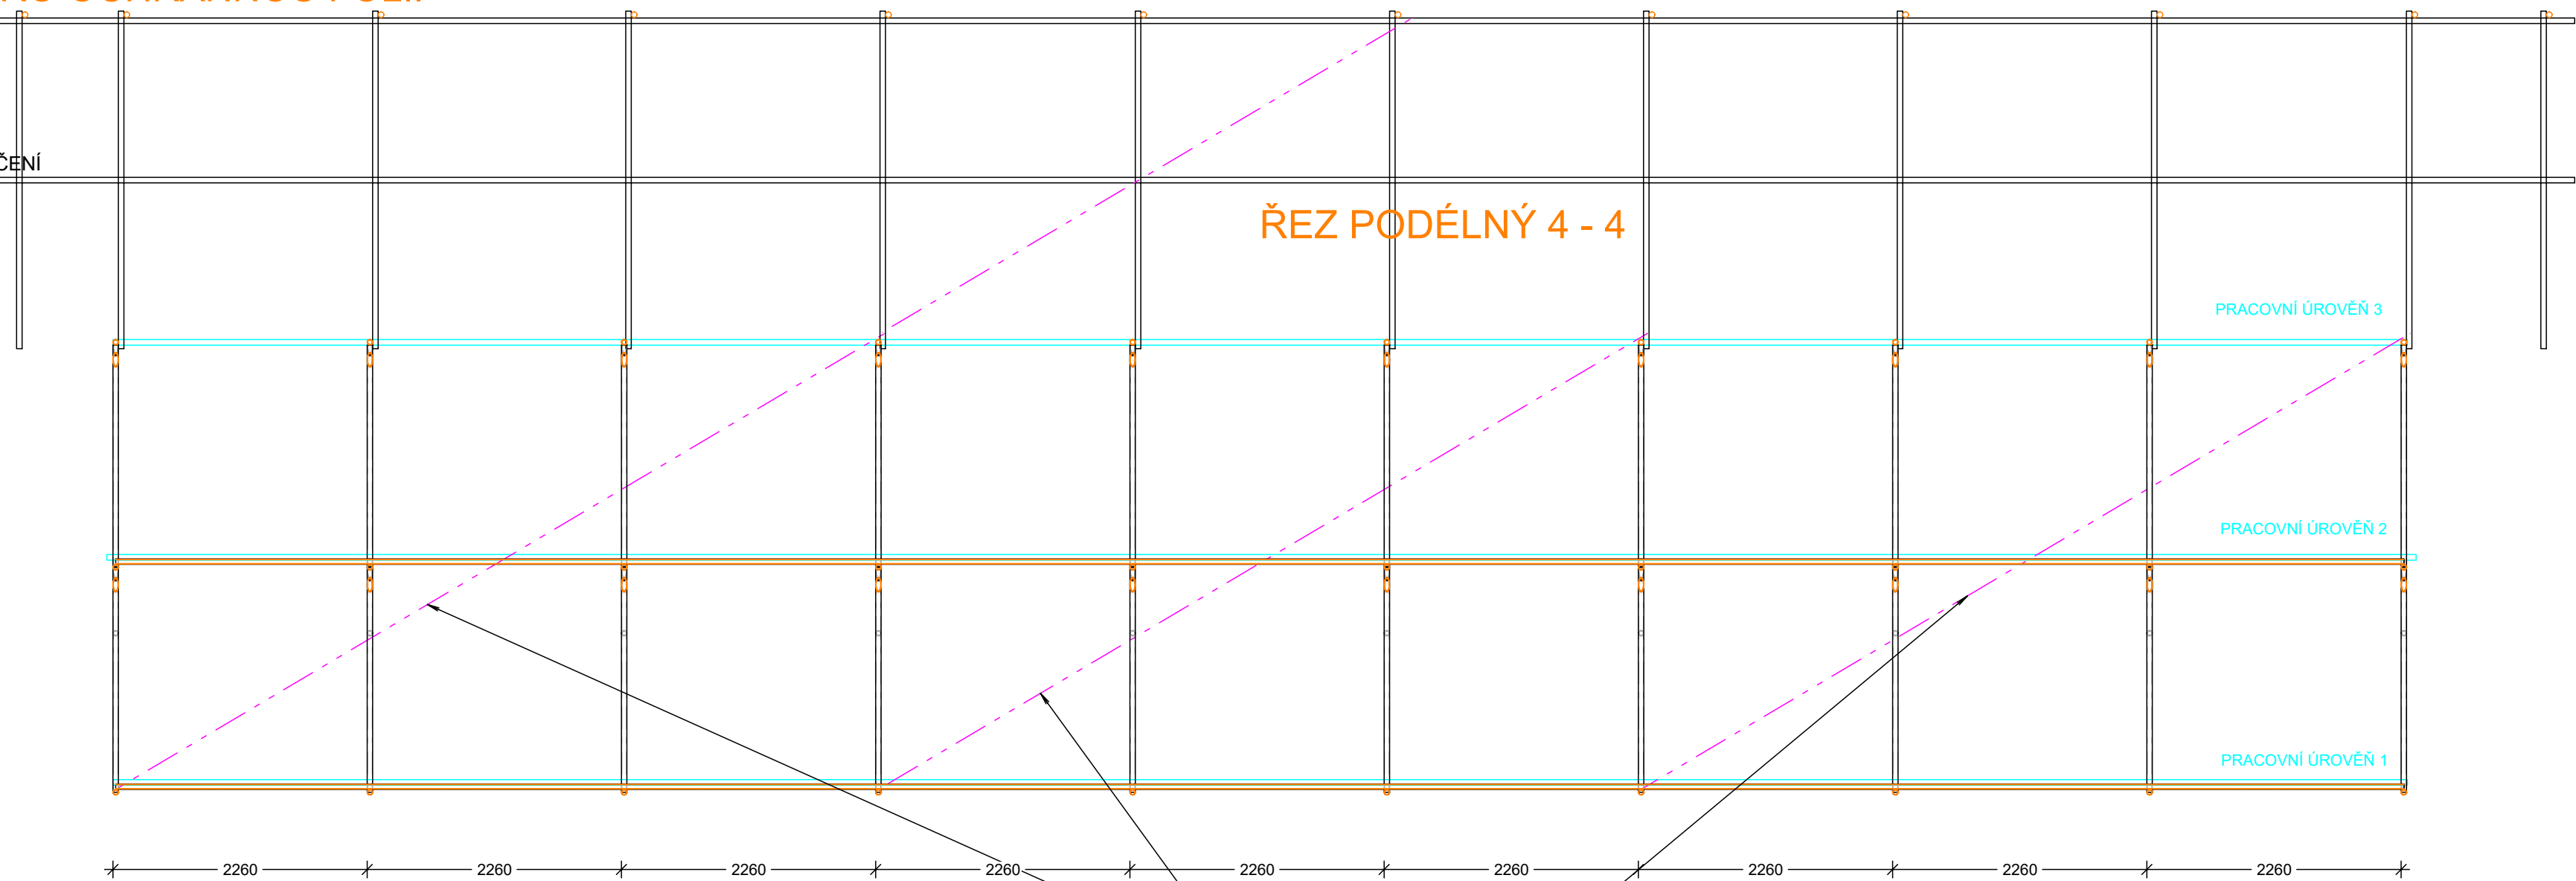

VŠECHNY KÓTY JSOU ORIENTAČNÍ, DODAVATEL SYSTÉMU SI ZPRACUJE REALIZAČNÍ DÍLENSKOU DOKUMENTACI VÝSTAVBY LEŠENÍ, DOPLNÍ STABILIZUJÍCÍ FIXAČNÍ PRVKY.

ORIENTAČNÍ MNOŽSTVÍ LEŠENÁŘSKÝCH TRUBEK 1475BM
PODLÁŽKY PRO JEDNU ÚROVŇ 180m2 CELKEM 540m2

SCHÉMA PODVĚŠENÉHO LEŠENÍ PRO POLE I-V
TRUBKY LEŠENÁŘSKÉ TR 48,3/3,2
PODLÁŽKY KLASICKÉ DŘEVĚNÉ
V POLI IV BUDE PROVEDENO LEŠENÍ Z TERÉNU
PLAVEBNÍ KOMORY , NAD KOMOROU MUSÍ BÝT SVĚTLÁ VÝŠKA POŽADOVANÁ INVESTOREM

ZOOP.PROJEKTANT ING.TOMÁŠ JELÍNEK	VYPRACOVAL ING.TOMÁŠ JELÍNEK		
STAVEBNĚ - KONSTRUKČNÍ ČÁST D1.2.		ZAK.ČÍSLO:	25 11 18
AKCE : VD ŠTĚCHOVICE - GENERÁLNÍ OPRAVA MOSTOVKY		STUPEŇ :	DPS
INVESTOR : POVOŘÍ VLTAVY, státní podnik, HOLEŠKOVA 3178/8, 150 00 PRAHA 5		DATUM :	11/2019
K.Ú. : ŠTĚCHOVICE		FORMÁT :	18A4
KRAJ : STŘEDOČESKÝ		MĚŘÍTKO :	Č.V. :
VÝKRES : KONCEPT PODVĚŠENÉHO PRACOVNÍHO LEŠENÍ		1:100	06