POLE I

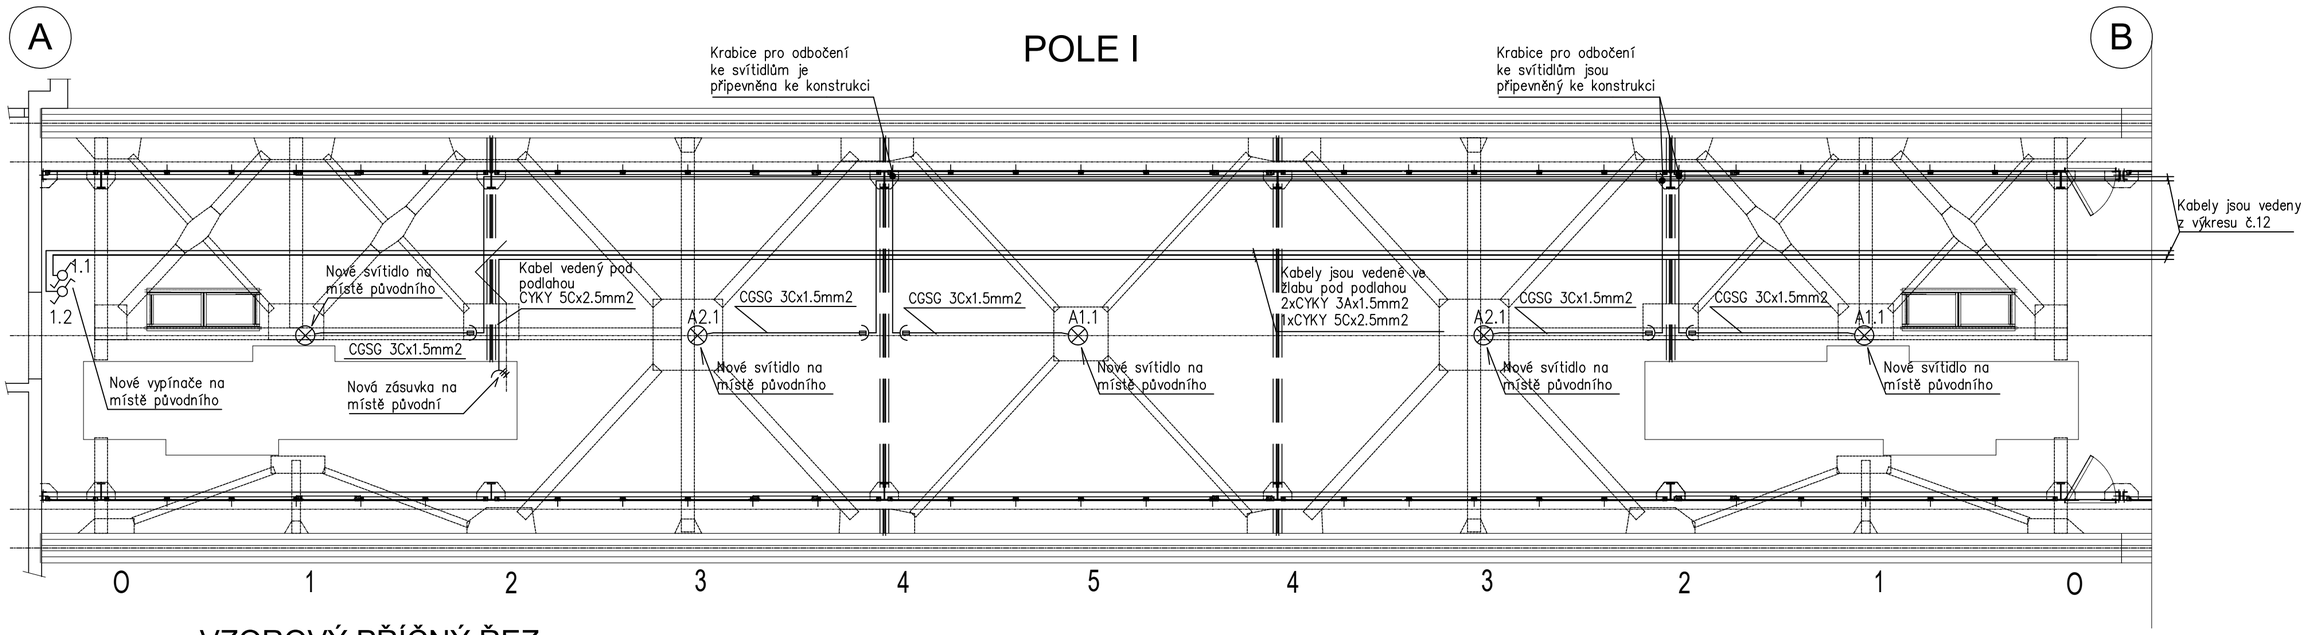

VZOROVÝ PŘÍČNÝ ŘEZ

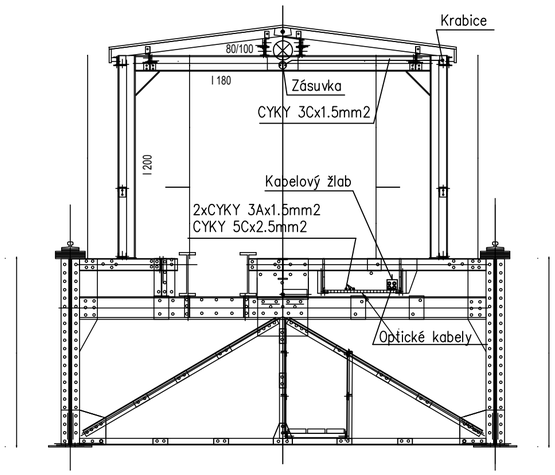

LEGENDA

- SPÍNAČ ŘAZ.6, IP43
- A — ZÁVĚSNÉ STROPNÍ LED SVÍTIDLO 1x26W
- Rm 1.2 — ROZVODNICE
- HLAVNÍ KABELOVÁ TRASA

ZNAČENÍ OBVODŮ

A1.1 –
- POŘADÍ V OBVODU
- ČÍSLO OBVODU
- TYP SVÍTIDLA

Zodpovědný projektant: SEMORÁD			Dalibor SEMORÁD LUDVÍKA KUBY 801 27201 KLADNO IČO: 13296744 tel.0604993452
Vypracoval: SEMORÁD			
Stavba: VD ŠTECHOVICE GENERÁLNÍ OPRAVA MOSTOVKY			
Název výkresu: ELEKTROINSTALACE POLE "I"			Datum: Listopad 2019
St.úřad:	Ob.úřad: Štechovice		Část: ELEKTROTECHNICKÁ
Investor: Povodí Vltavy, státní podnik, Holečkova 3178/8, 150 00 Praha 5 - Smíchov	Měřítko: 1:50	Výkres č.: D.1.4.1.2	Stupeň: DPS