

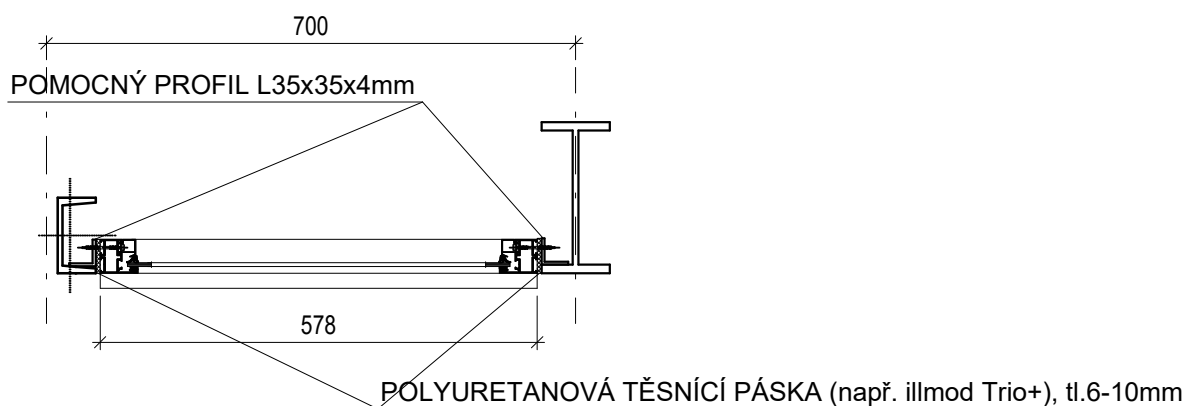
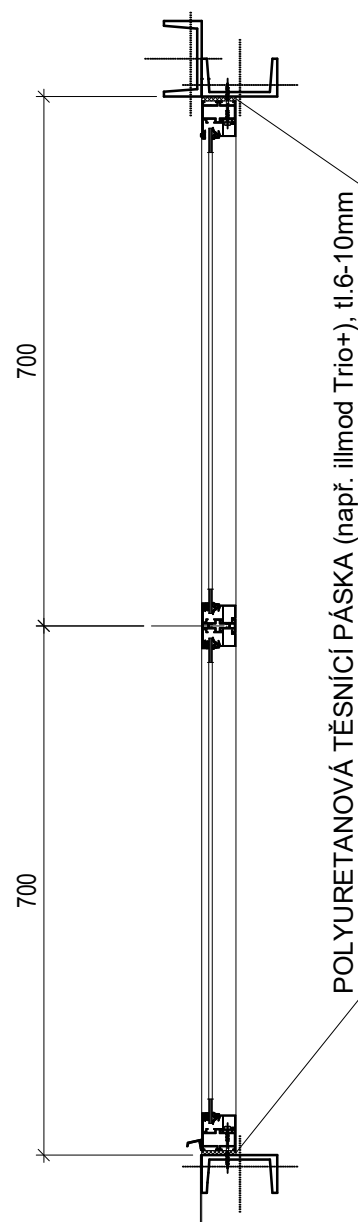
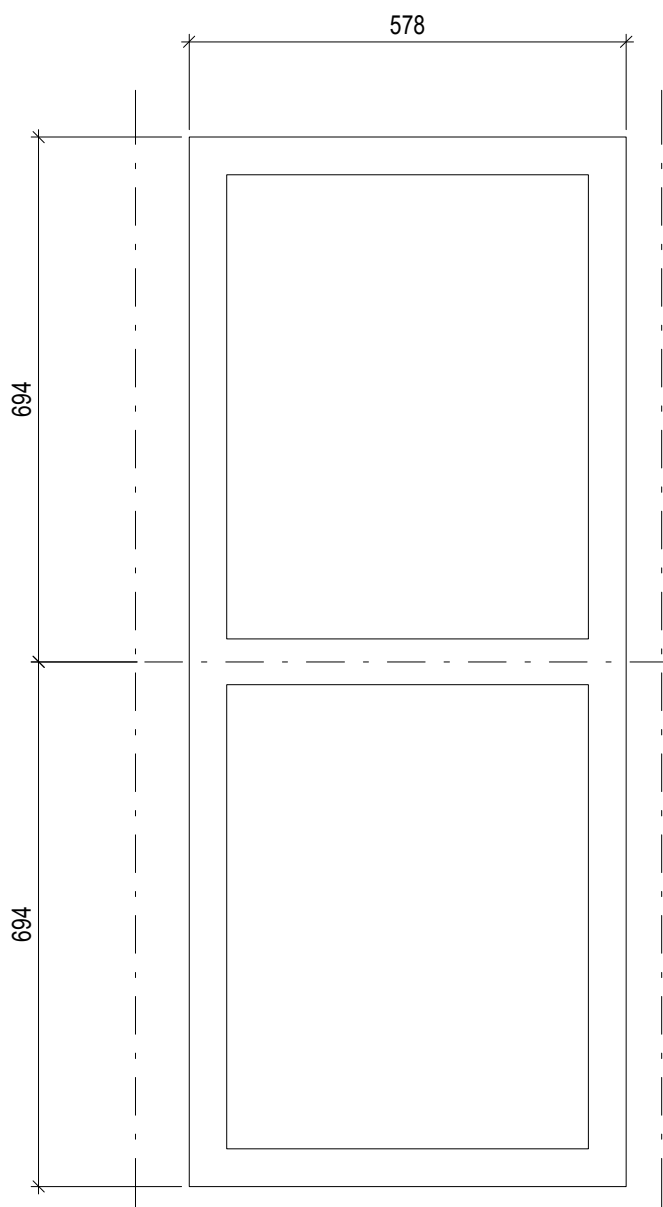
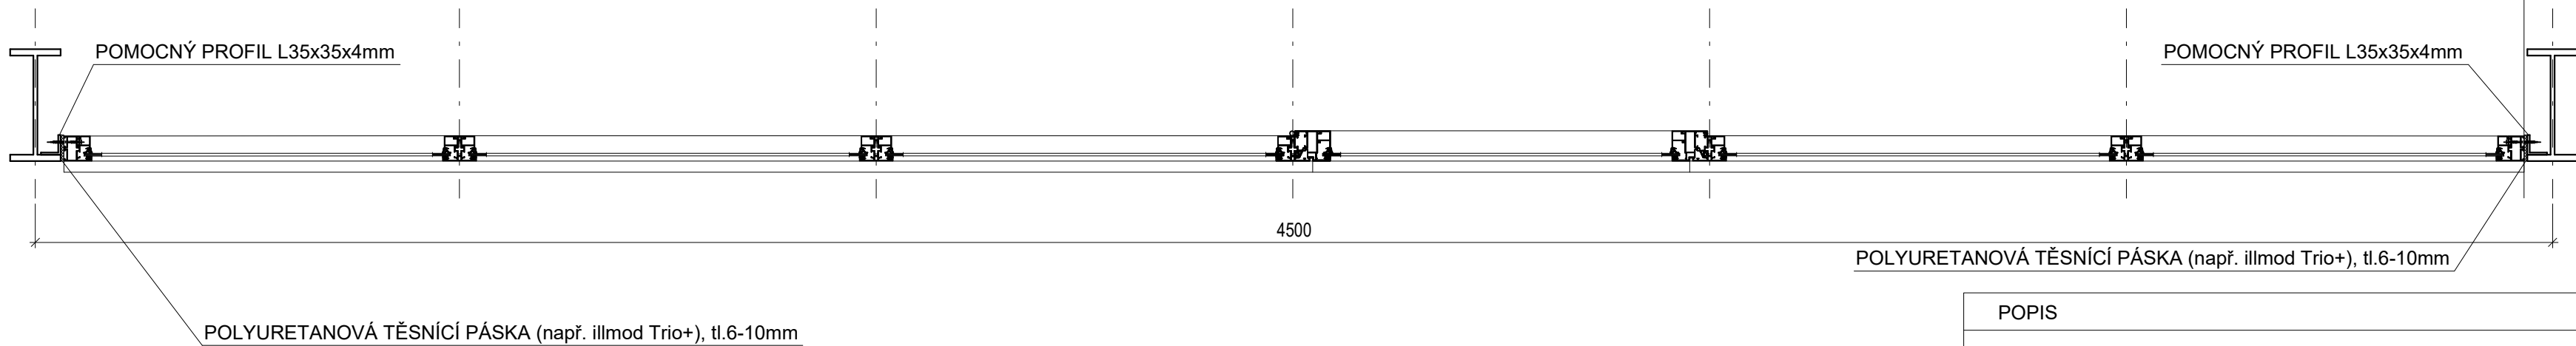


ZODP.PROJEKTANT	VYPRACOVAL		
ING. PETR LUKÁŠ	ING. PETR LUKÁŠ		
STAVEBNĚ - ARCHITEKTONICKÁ ČÁST D1.1.			
AKCE : VD ŠTĚCHOVICE - GENERÁLNÍ OPRAVA MOSTOVKY		ZAK.ČÍSLO :	25 11 18
INVESTOR : Povodí Vltavy, státní podnik, Holečkova 3178/8, 150 00 Praha 5 - Smíchov		STUPEŇ :	DPS
K.Ú. : ŠTĚCHOVICE		DATUM :	11/2019
KRAJ : STŘEDOČESKÝ		FORMÁT :	3xA4
VÝKRES : SPECIFIKACE NOVÝCH OKEN		MĚŘÍTKO : 1:10	Č.V. : 12

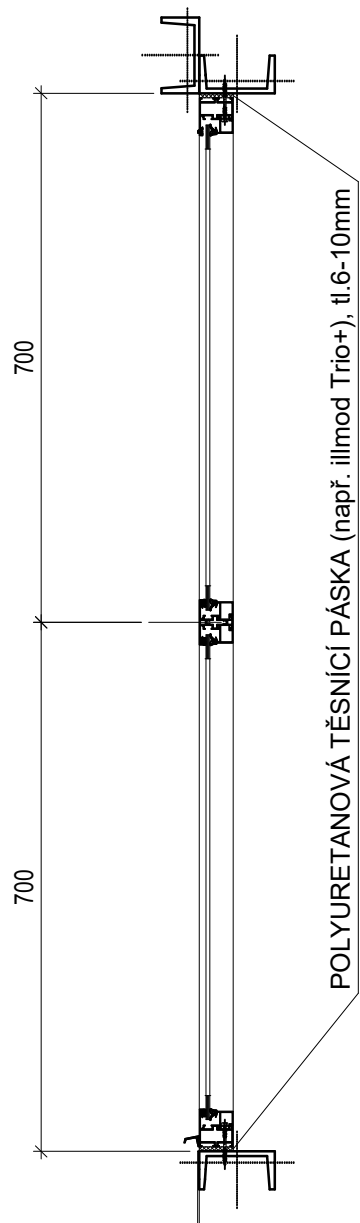




VŠECHNY ROZMĚRY NUTNO PŘED VÝROBOU OVĚŘIT NA STAVBĚ

POPIS	POČET (ks)	OZNAČENÍ
SPECIFIKACE NOVÝCH OKEN POLE I - V HLINÍKOVÁ OKNA, RÁM BEZ PŘERUŠENÉHO TEPELNÉHO MOSTU ZASKLENO JEDNODUCHÝM SKLEM, VSG 44.1 CONNEX BAREVNOST RÁMU BUDE VYVZORKOVÁNA- DLE STÁVAJÍCÍCH OKEN	12 ks	

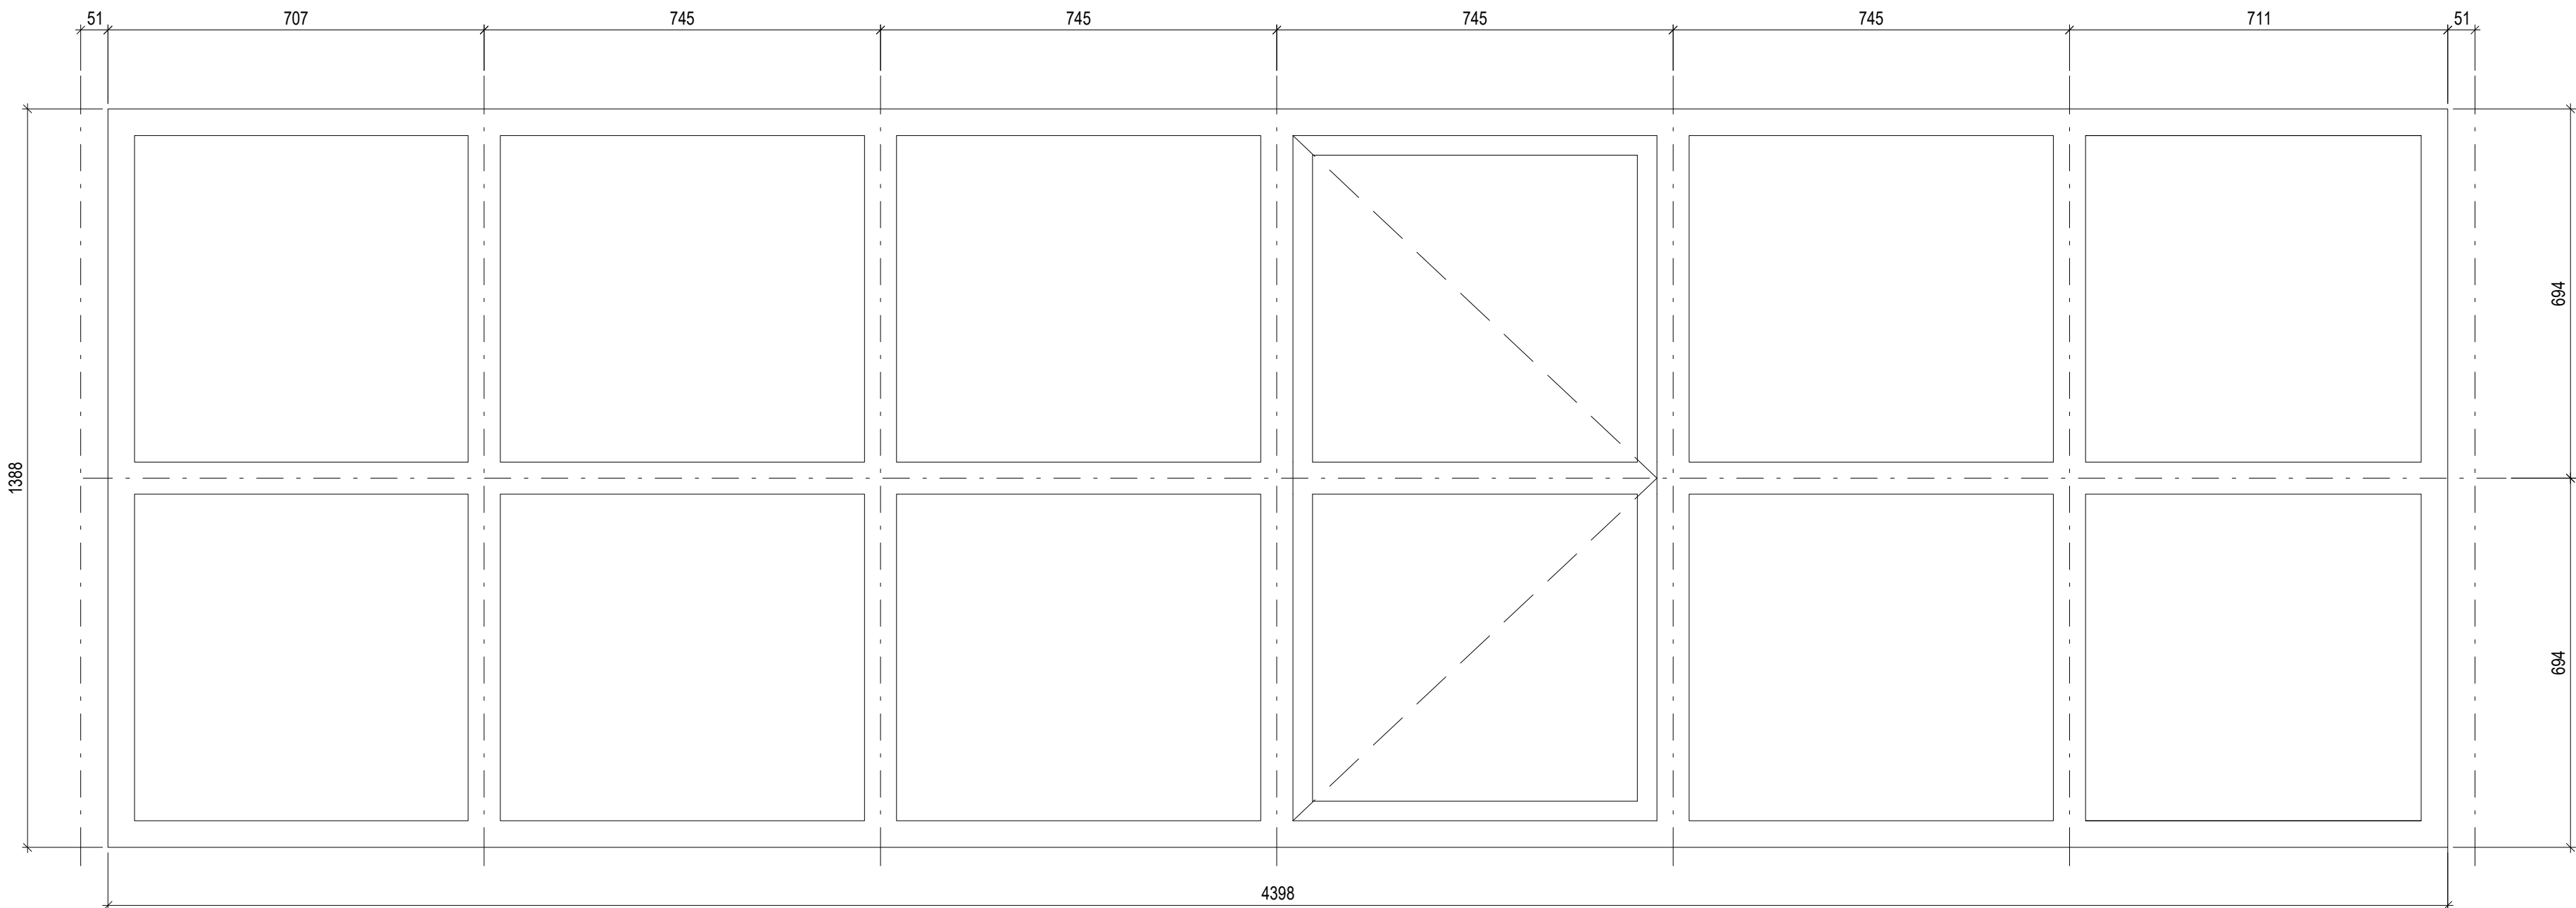




VŠECHNY ROZMĚRY NUTNO PŘED VÝROBOU OVĚŘIT NA STAVBĚ

POPIS	POČET (ks)	OZNAČENÍ
SPECIFIKACE NOVÝCH OKEN POLE I - V HLINÍKOVÁ OKNA, RÁM BEZ PŘERUŠENÉHO TEPELNÉHO MOSTU ZASKLENO JEDNODUCHÝM SKLEM, VSG 44.1 CONNEX BAREVNOST RÁMU BUDE VYVZORKOVÁNA- DLE STÁVAJÍCÍCH OKEN	5 ks	<div>0 02</div>

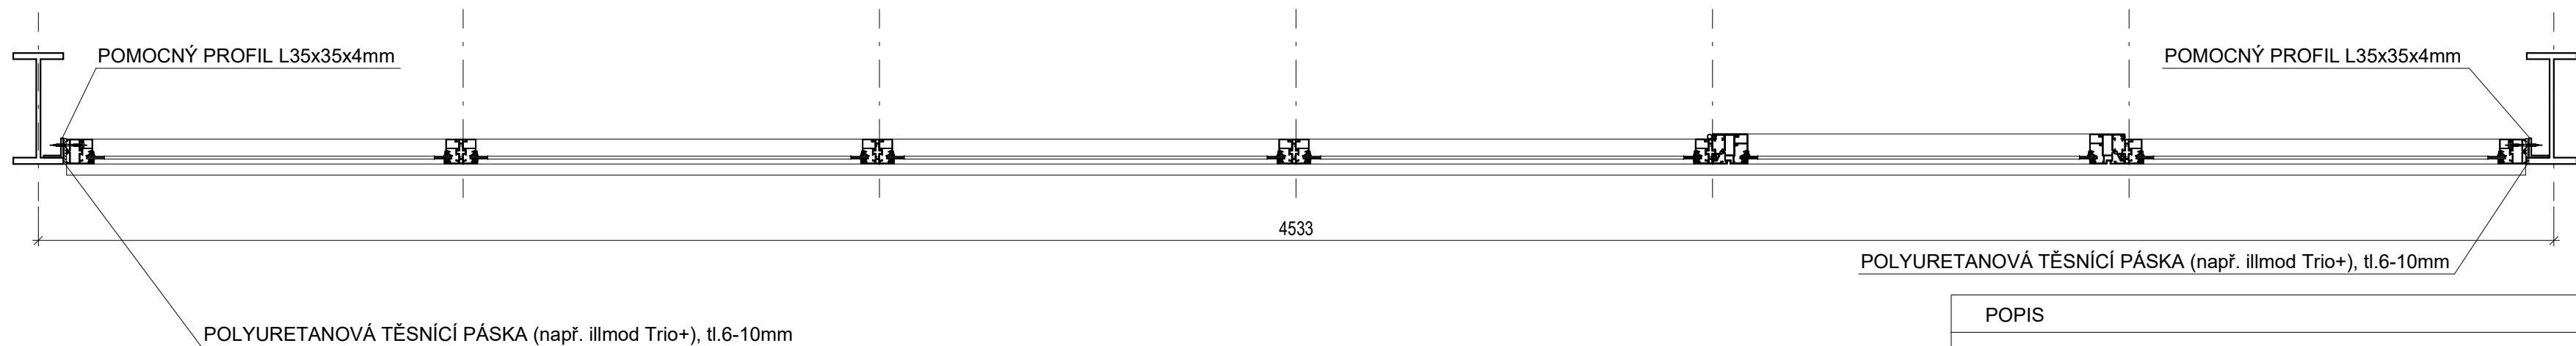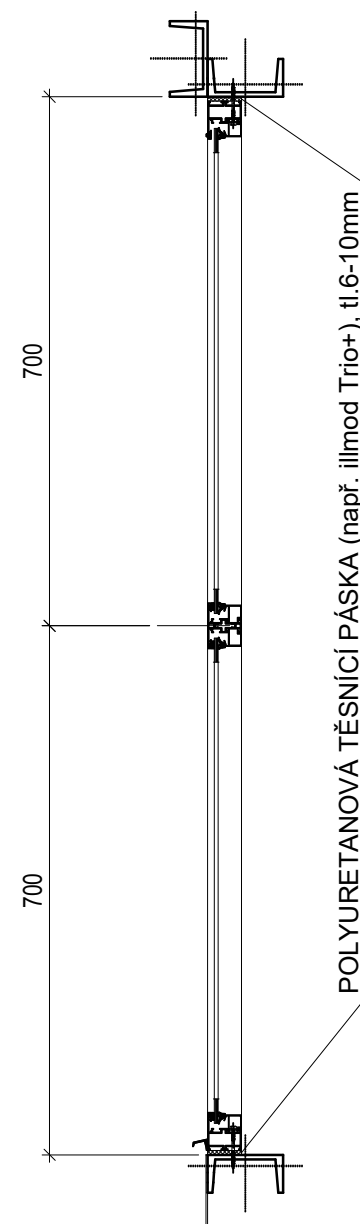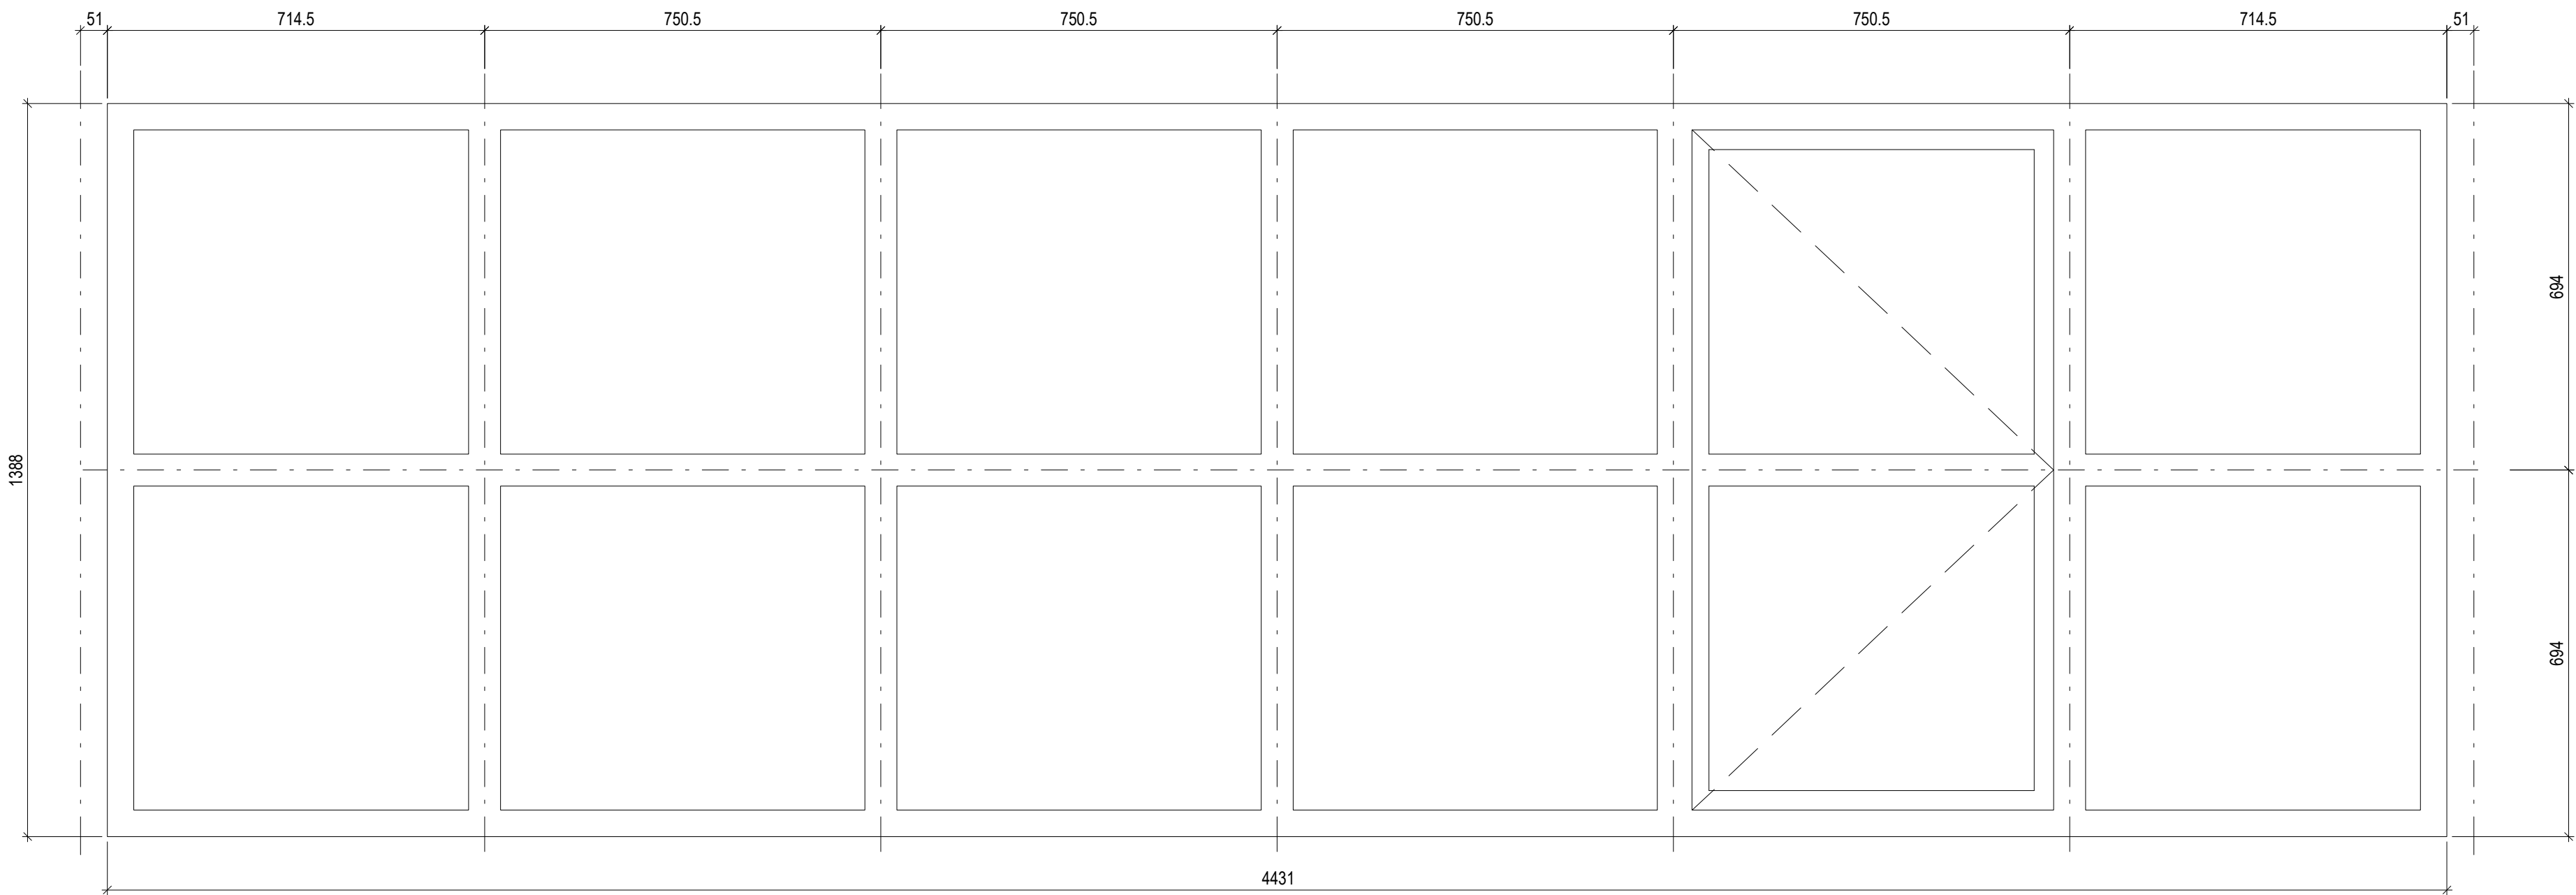




VŠECHNY ROZMĚRY NUTNO PŘED VÝROBOU OVĚŘIT NA STAVBĚ

POPIS	POČET (ks)	OZNAČENÍ
SPECIFIKACE NOVÝCH OKEN POLE I - V HLINÍKOVÁ OKNA, RÁM BEZ PŘERUŠENÉHO TEPELNÉHO MOSTU ZASKLENO JEDNODUCHÝM SKLEM, VSG 44.1 CONNEX BAREVNOST RÁMU BUDE VYVZORKOVÁNA- DLE STÁVAJÍCÍCH OKEN	5 ks	0 03

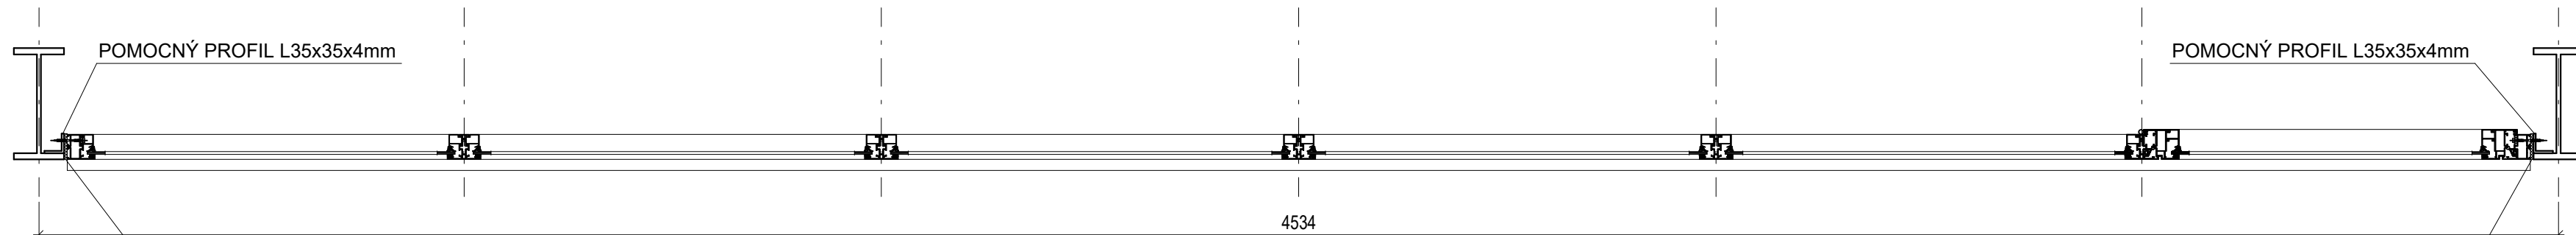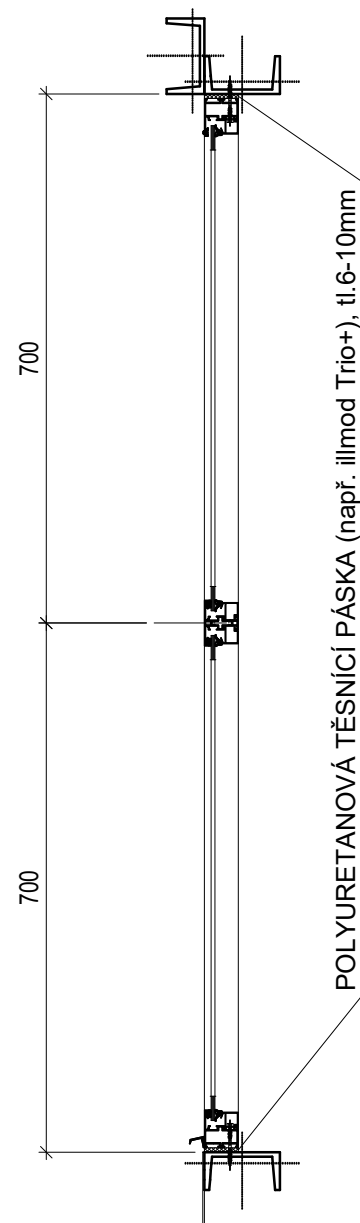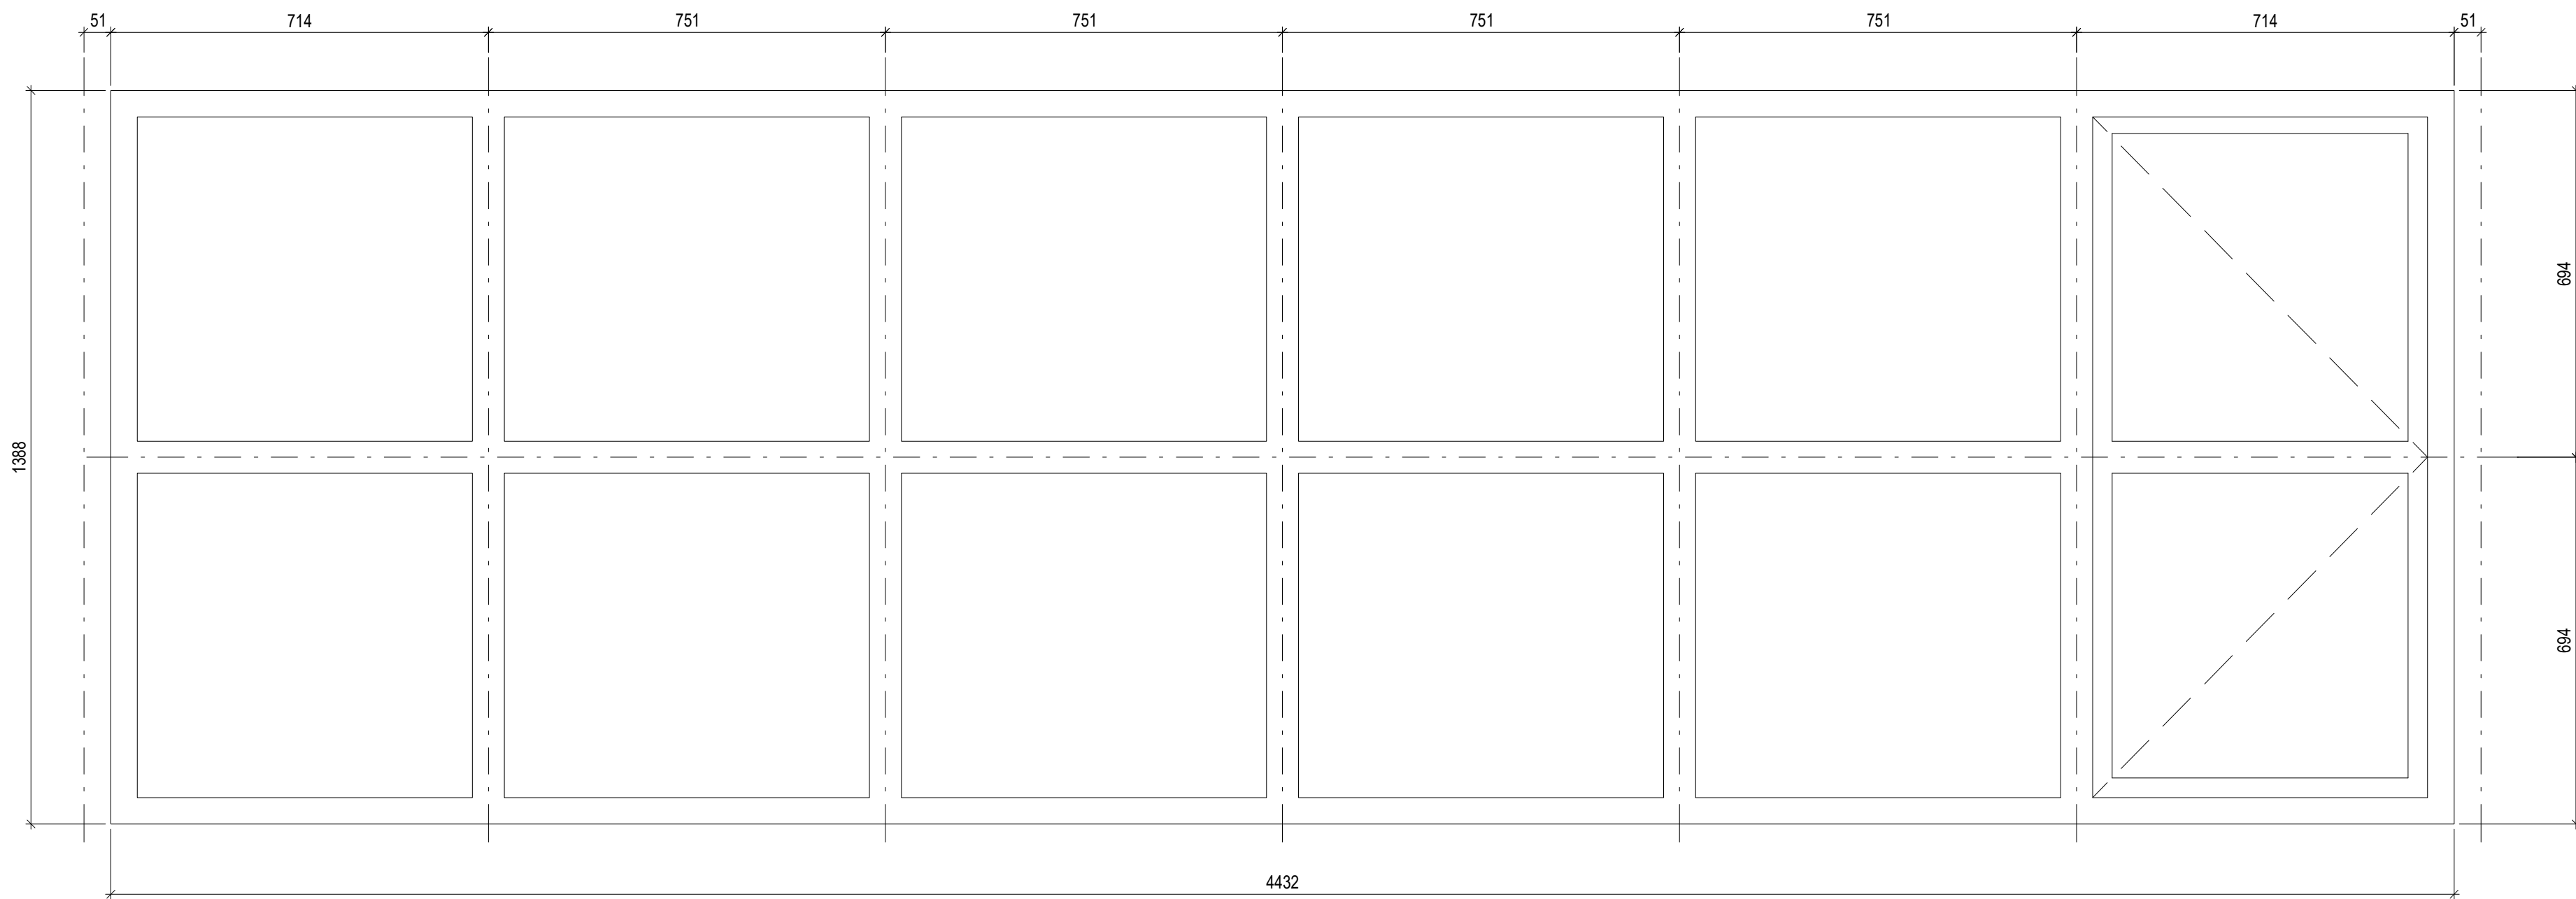




VŠECHNY ROZMĚRY NUTNO PŘED VÝROBOU OVĚŘIT NA STAVBĚ

POPIS	POČET (ks)	OZNAČENÍ
SPECIFIKACE NOVÝCH OKEN POLE I - V HLINÍKOVÁ OKNA, RÁM BEZ PŘERUŠENÉHO TEPELNÉHO MOSTU ZASKLENO JEDNODUCHÝM SKLEM, VSG 44.1 CONNEX BAREVNOST RÁMU BUDE VYVZORKOVÁNA- DLE STÁVAJÍCÍCH OKEN	5 ks	<div><div>0</div><div>04</div></div>

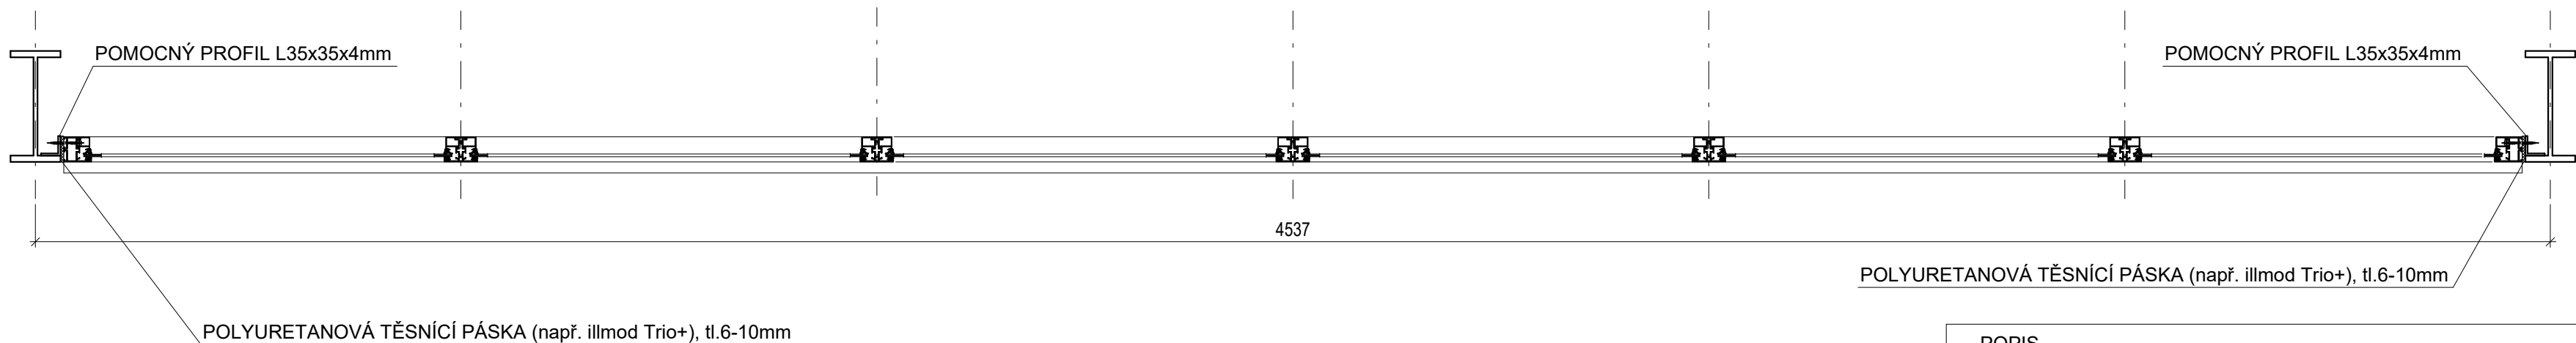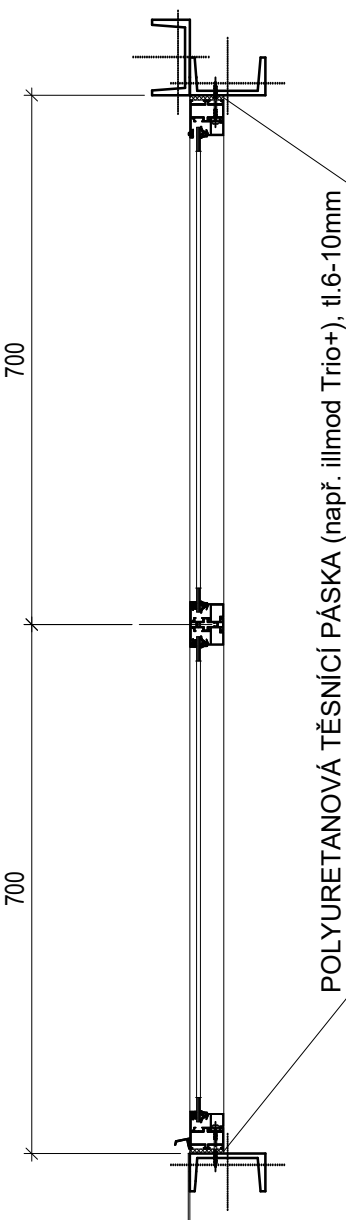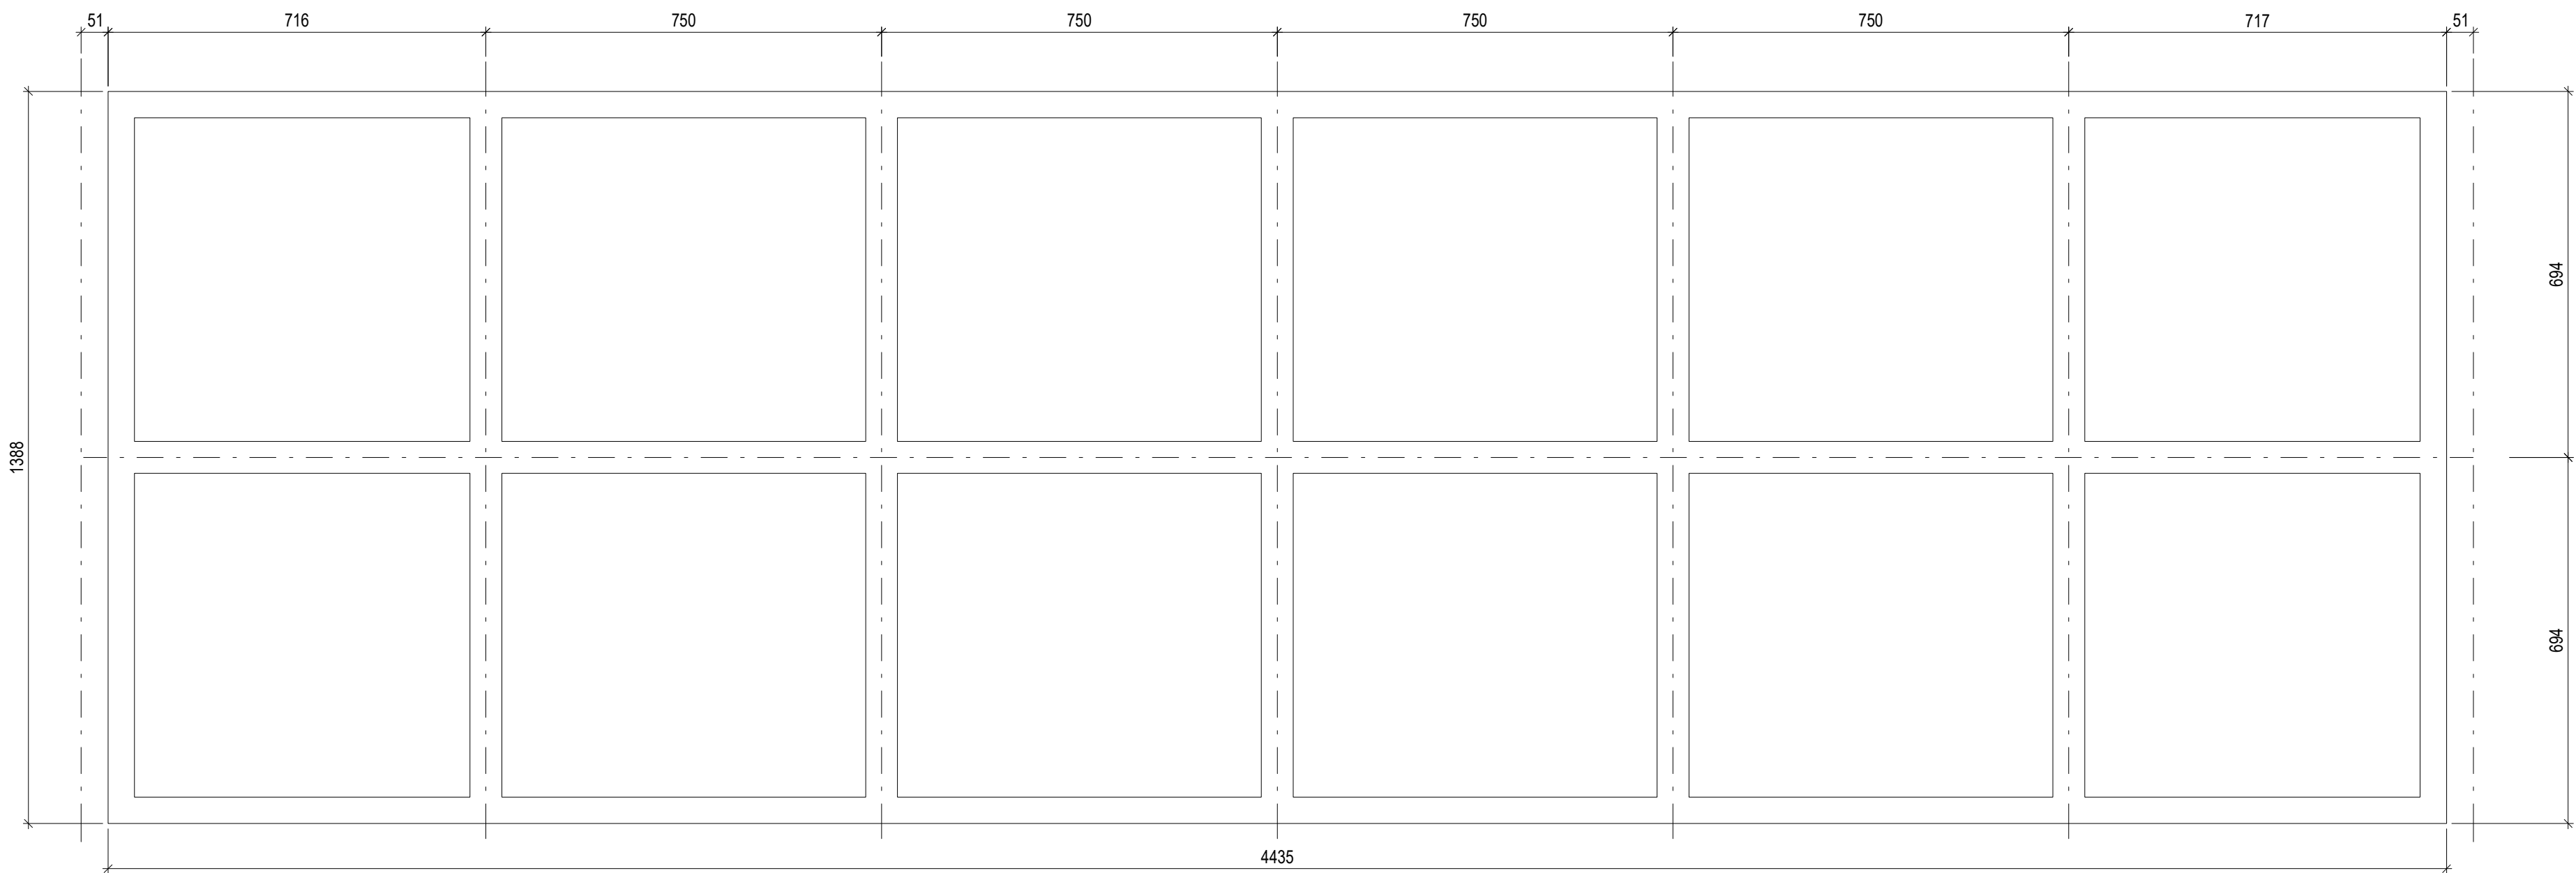




VŠECHNY ROZMĚRY NUTNO PŘED VÝROBOU OVĚŘIT NA STAVBĚ

POPIS	POČET (ks)	OZNAČENÍ
SPECIFIKACE NOVÝCH OKEN POLE I - V HLINÍKOVÁ OKNA, RÁM BEZ PŘERUŠENÉHO TEPELNÉHO MOSTU ZASKLENO JEDNODUCHÝM SKLEM, VSG 44.1 CONNEX BAREVNOST RÁMU BUDE VYVZORKOVÁNA- DLE STÁVAJÍCÍCH OKEN	10 ks	<div>0 05</div>

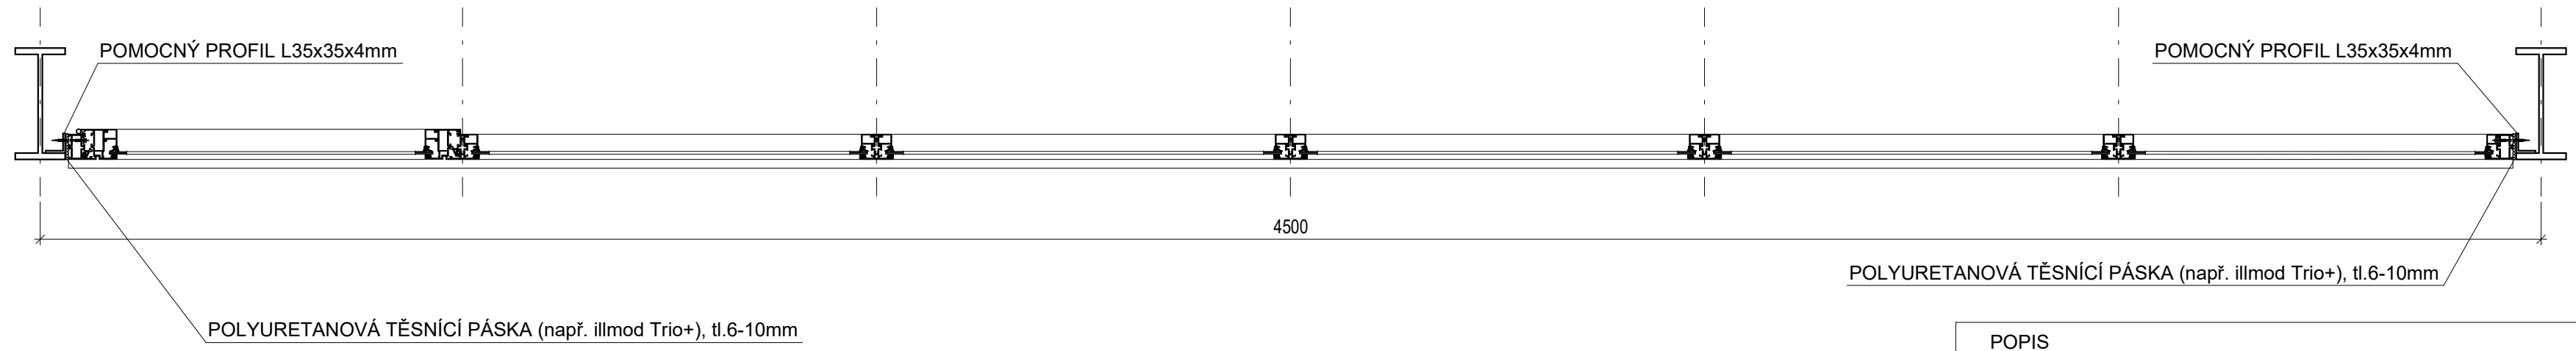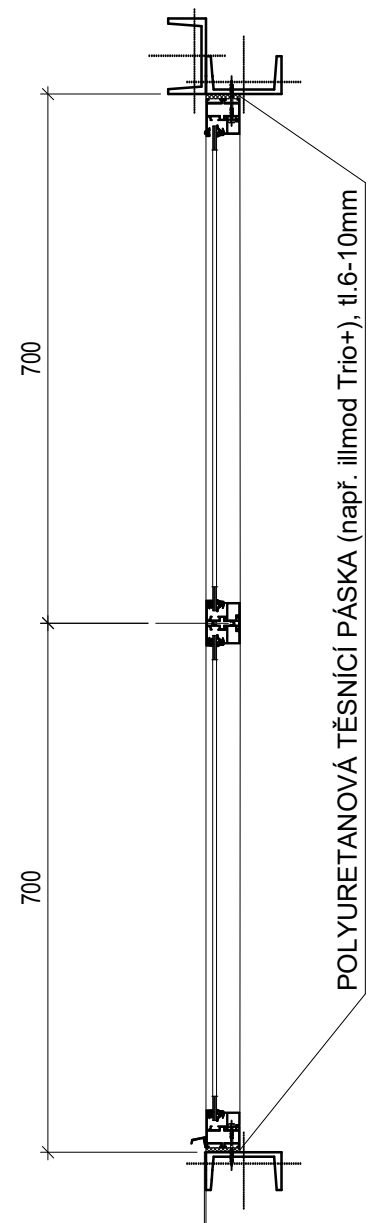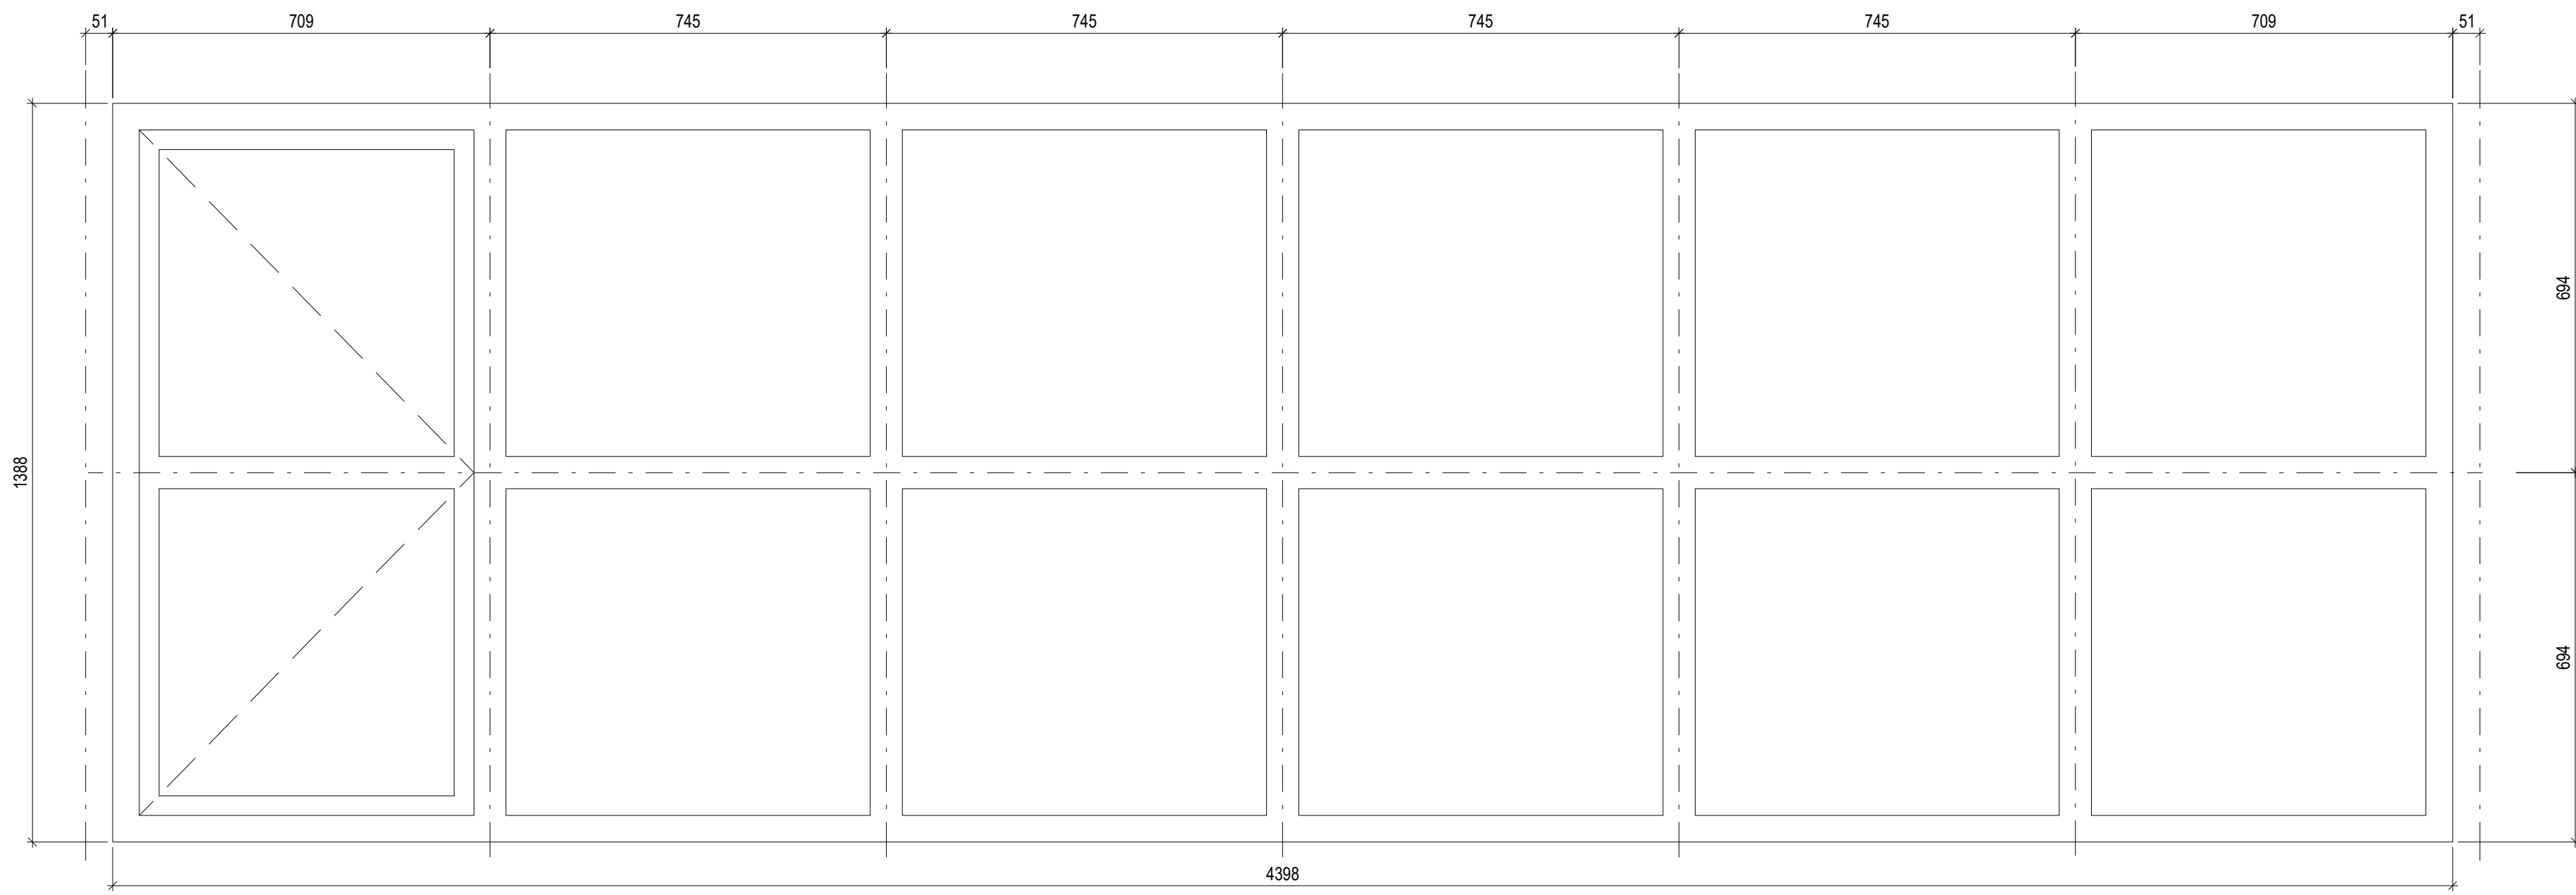




VŠECHNY ROZMĚRY NUTNO PŘED VÝROBOU OVĚŘIT NA STAVBĚ

POPIS	POČET (ks)	OZNAČENÍ
SPECIFIKACE NOVÝCH OKEN POLE I - V HLINÍKOVÁ OKNA, RÁM BEZ PŘERUŠENÉHO TEPELNÉHO MOSTU ZASKLENO JEDNODUCHÝM SKLEM, VSG 44.1 CONNEX BAREVNOST RÁMU BUDE VYVZORKOVÁNA- DLE STÁVAJÍCÍCH OKEN	5 ks	<div>0 06</div>

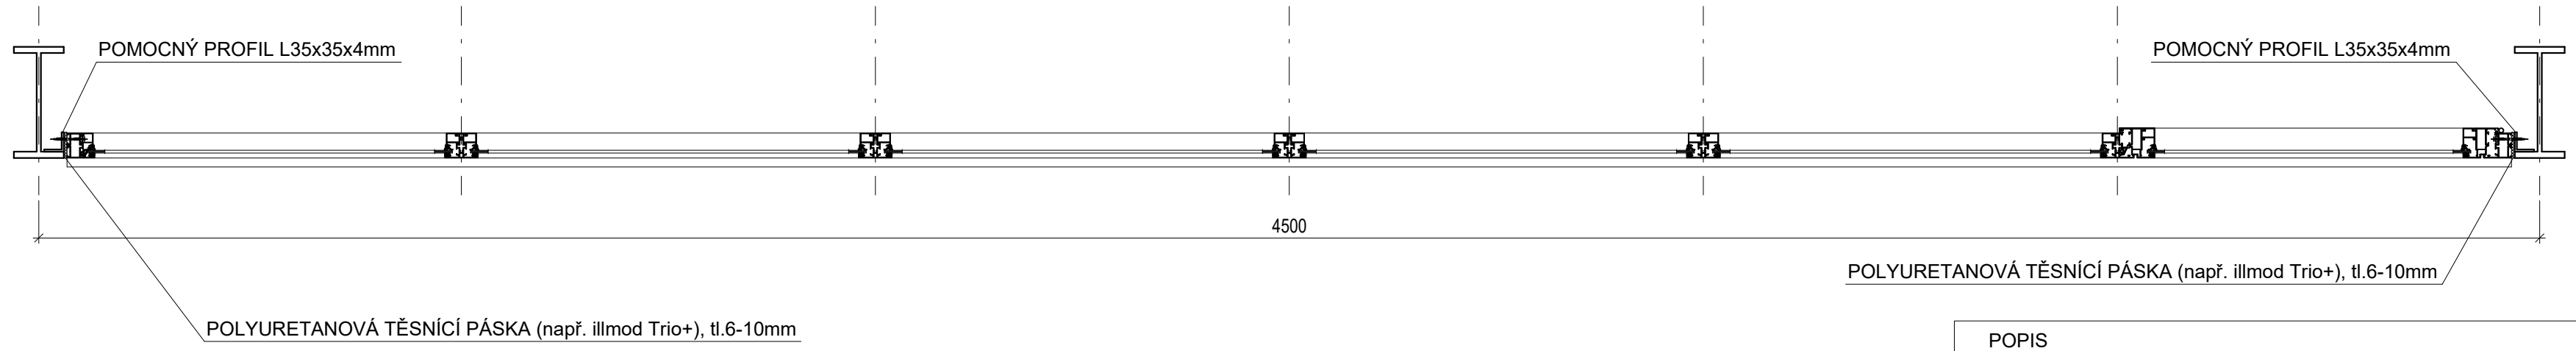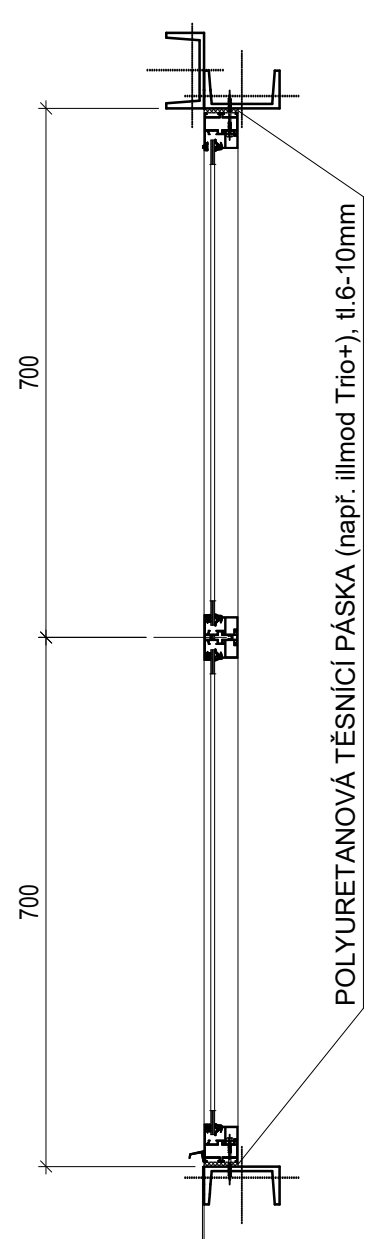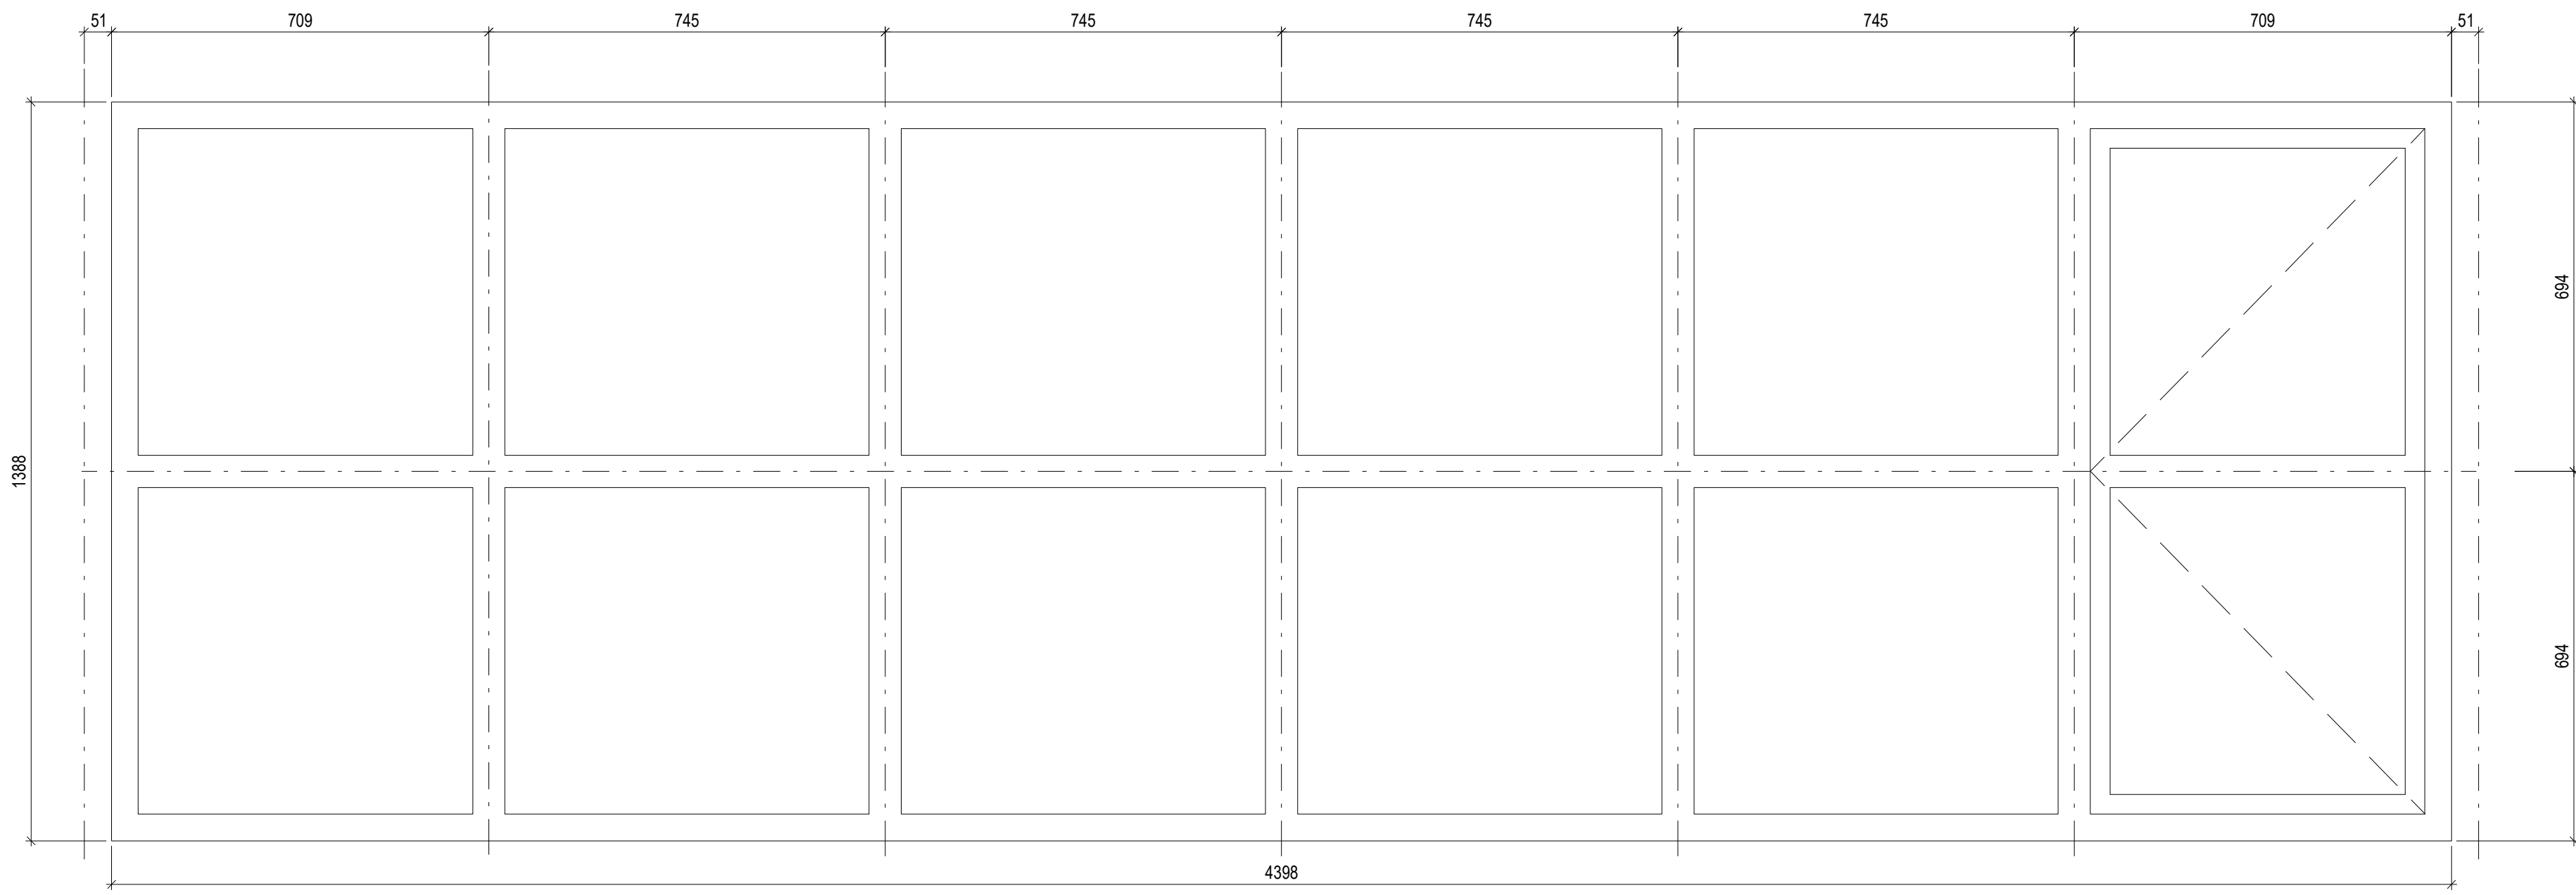




VŠECHNY ROZMĚRY NUTNO PŘED VÝROBOU OVĚŘIT NA STAVBĚ

POPIS	POČET (ks)	OZNAČENÍ
SPECIFIKACE NOVÝCH OKEN POLE I - V HLINÍKOVÁ OKNA, RÁM BEZ PŘERUŠENÉHO TEPELNÉHO MOSTU ZASKLENO JEDNODUCHÝM SKLEM, VSG 44.1 CONNEX BAREVNOST RÁMU BUDE VYVZORKOVÁNA- DLE STÁVAJÍCÍCH OKEN	5 ks	0 07

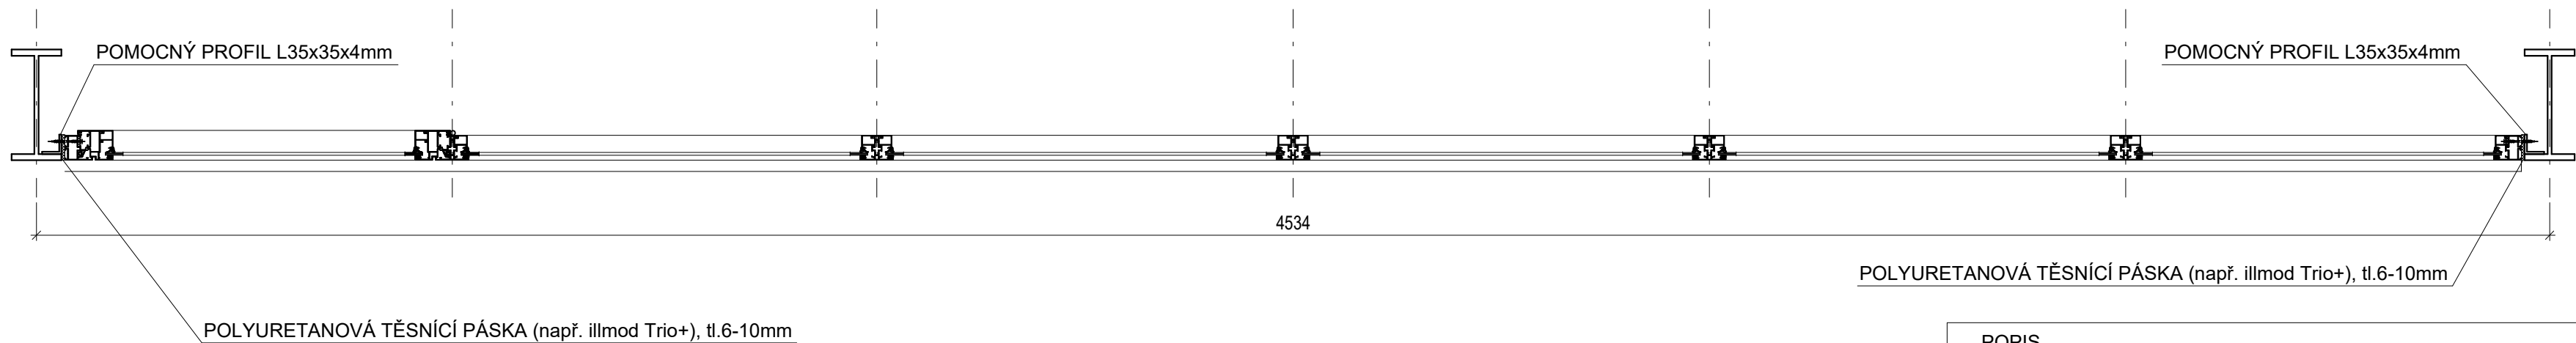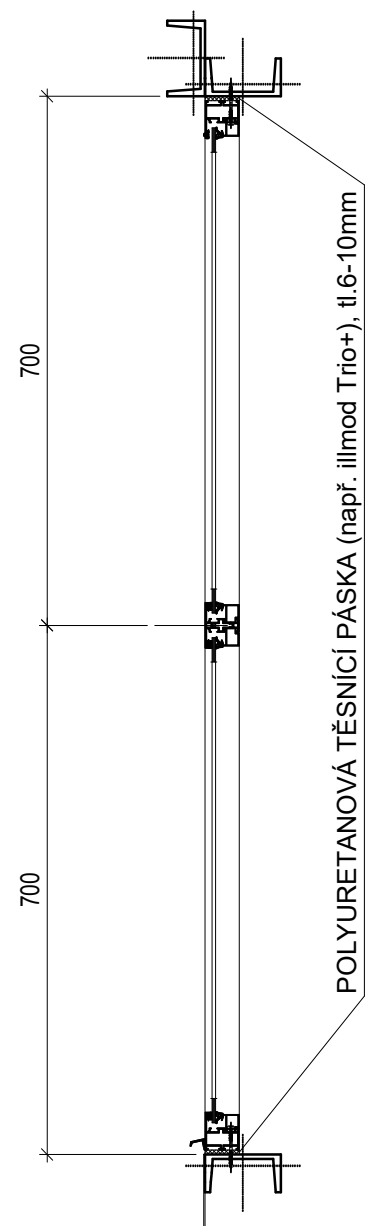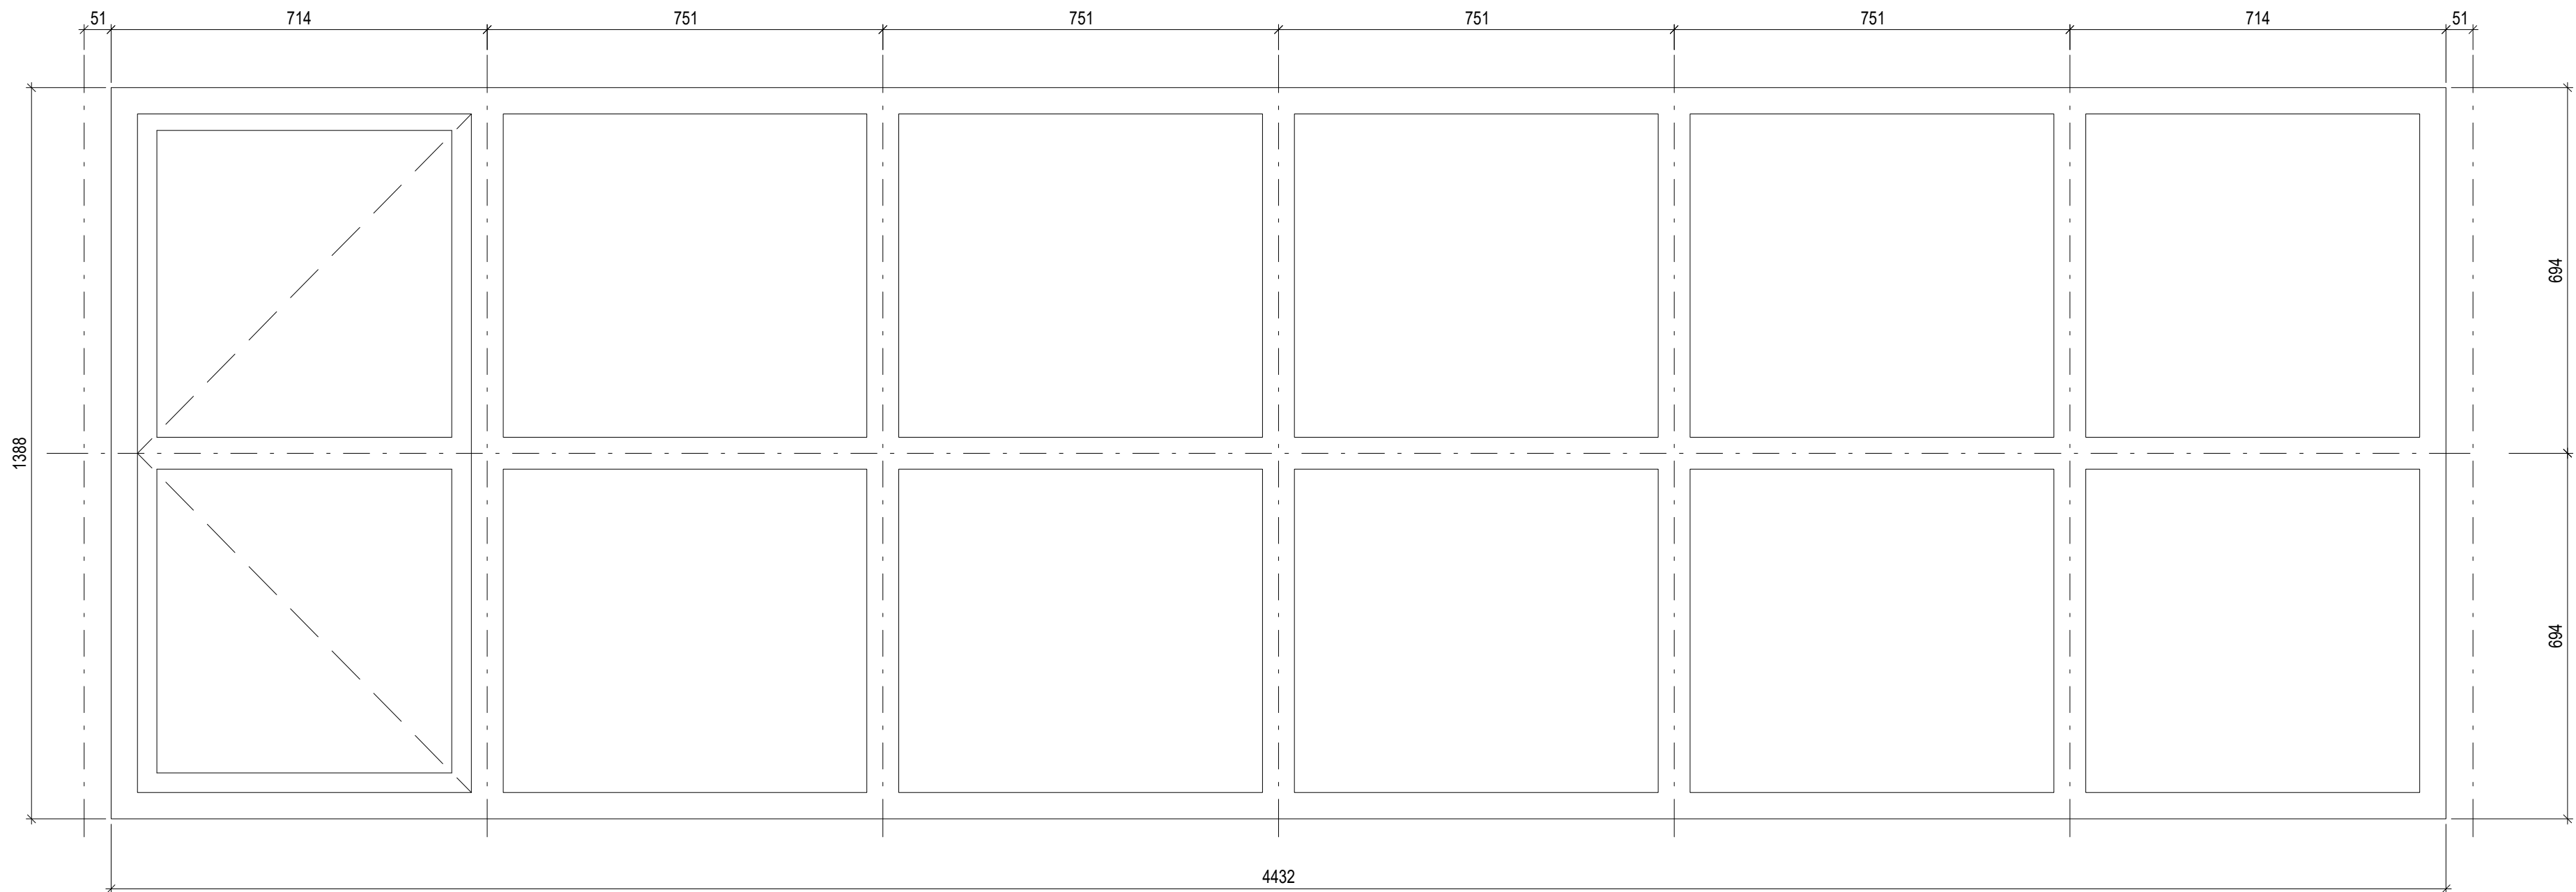




VŠECHNY ROZMĚRY NUTNO PŘED VÝROBOU OVĚŘIT NA STAVBĚ

POPIS	POČET (ks)	OZNAČENÍ
SPECIFIKACE NOVÝCH OKEN POLE I - V HLINÍKOVÁ OKNA, RÁM BEZ PŘERUŠENÉHO TEPELNÉHO MOSTU ZASKLENO JEDNODUCHÝM SKLEM, VSG 44.1 CONNEX BAREVNOST RÁMU BUDE VYVZORKOVÁNA- DLE STÁVAJÍCÍCH OKEN	5 ks	<div>008</div>

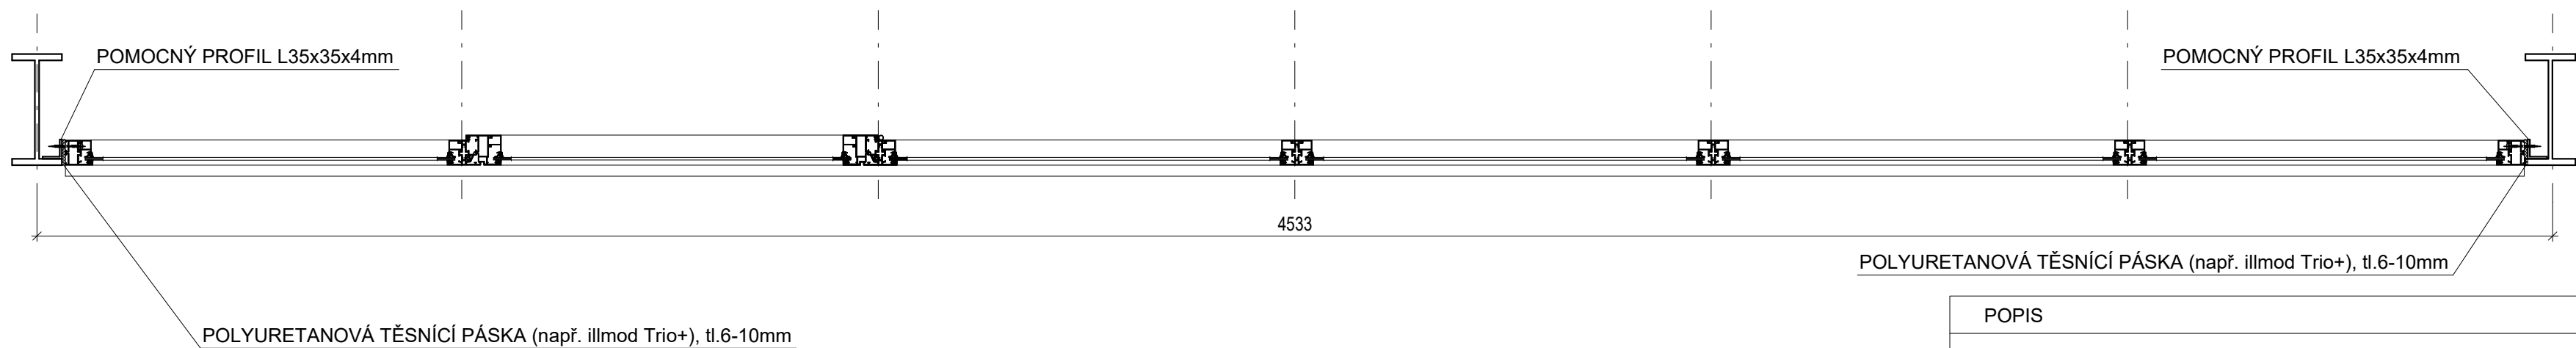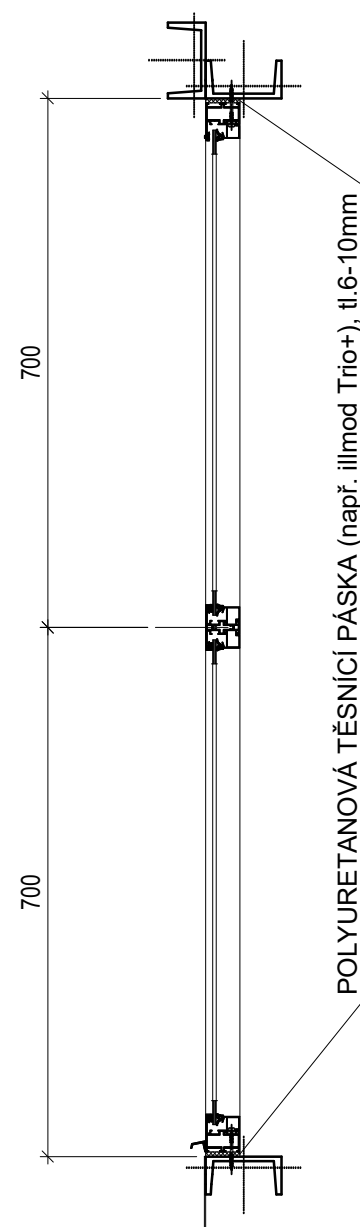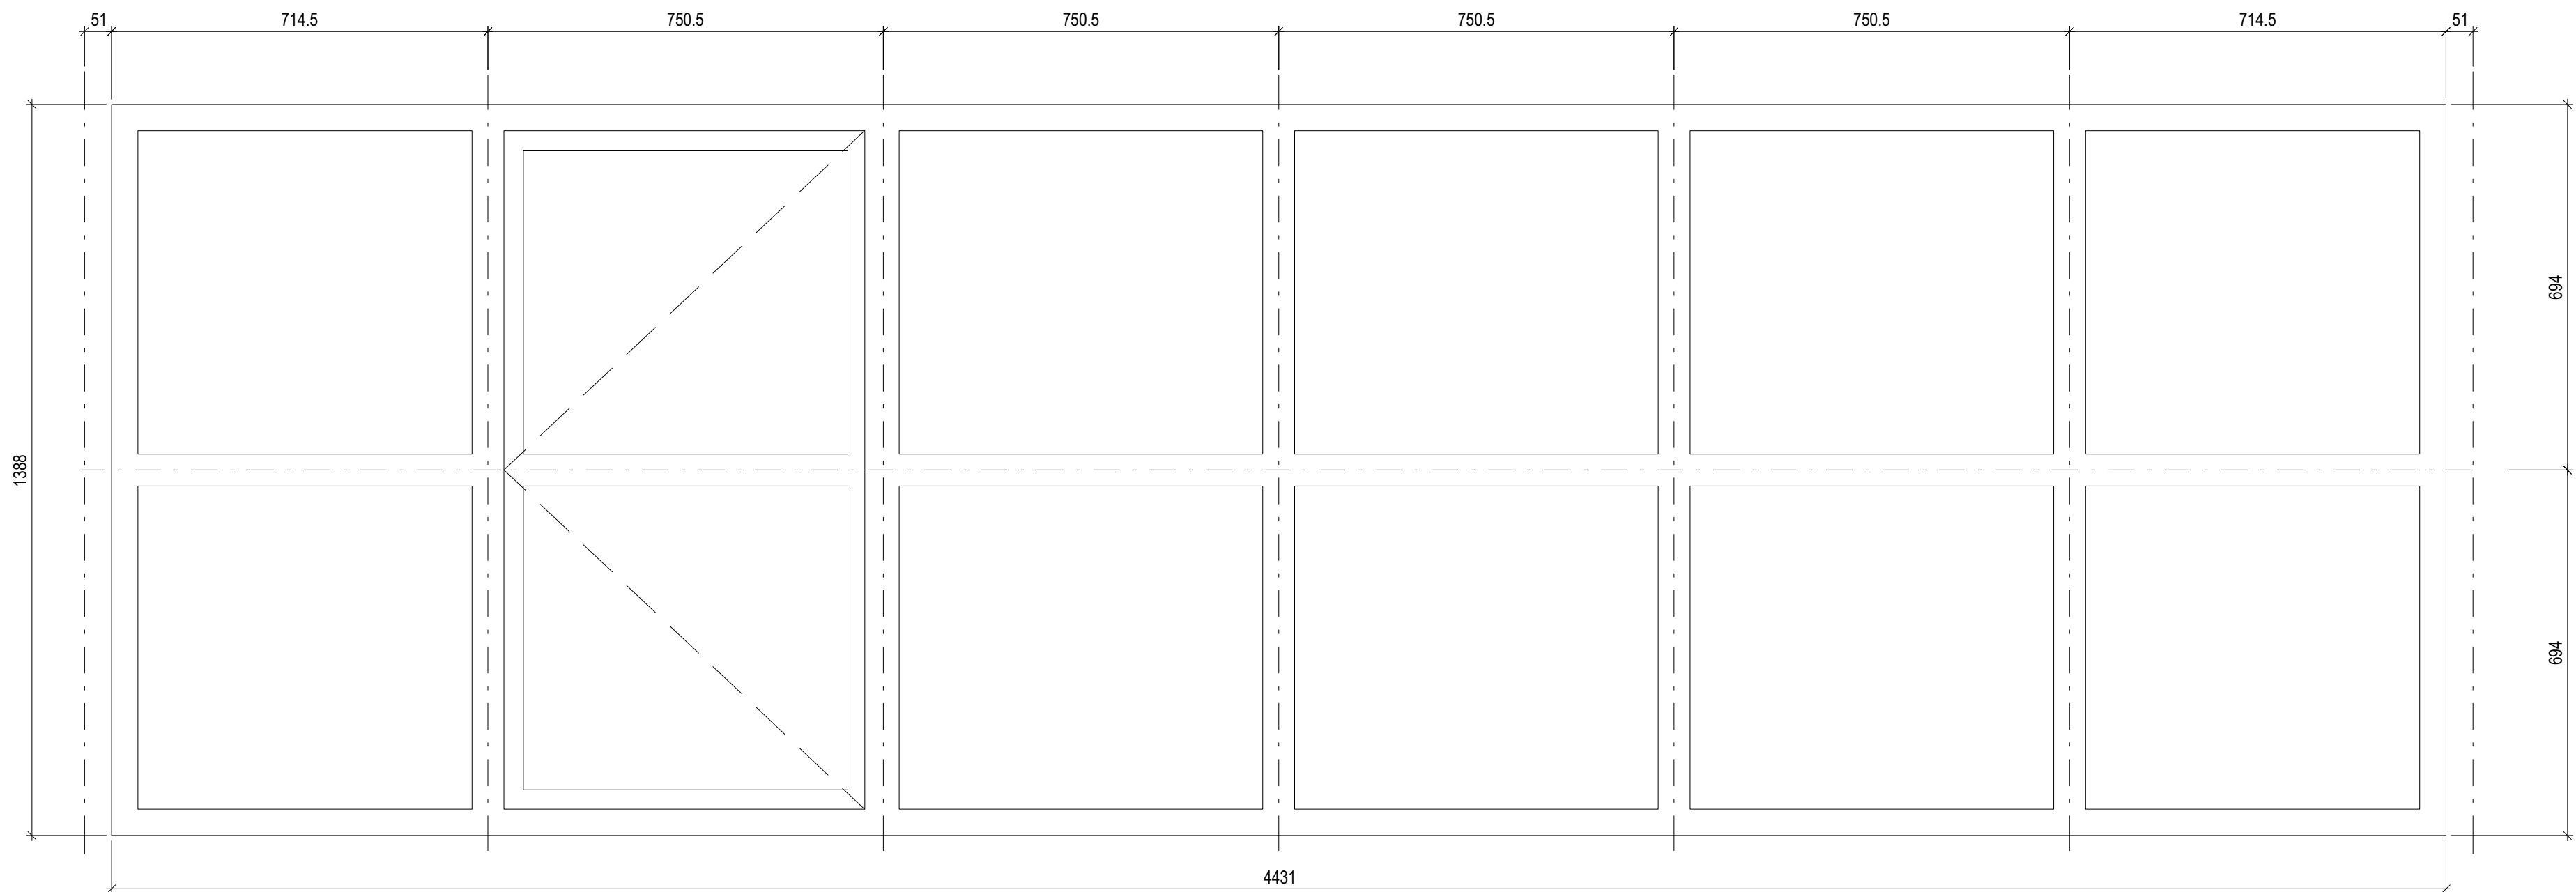

VŠECHNY ROZMĚRY NUTNO PŘED VÝROBOU OVĚŘIT NA STAVBĚ

POPIS	POČET (ks)	OZNAČENÍ
SPECIFIKACE NOVÝCH OKEN POLE I - V HLINÍKOVÁ OKNA, RÁM BEZ PŘERUŠENÉHO TEPELNÉHO MOSTU ZASKLENO JEDNODUCHÝM SKLEM, VSG 44.1 CONNEX BAREVNOST RÁMU BUDE VYVZORKOVÁNA- DLE STÁVAJÍCÍCH OKEN	5 ks	0 09

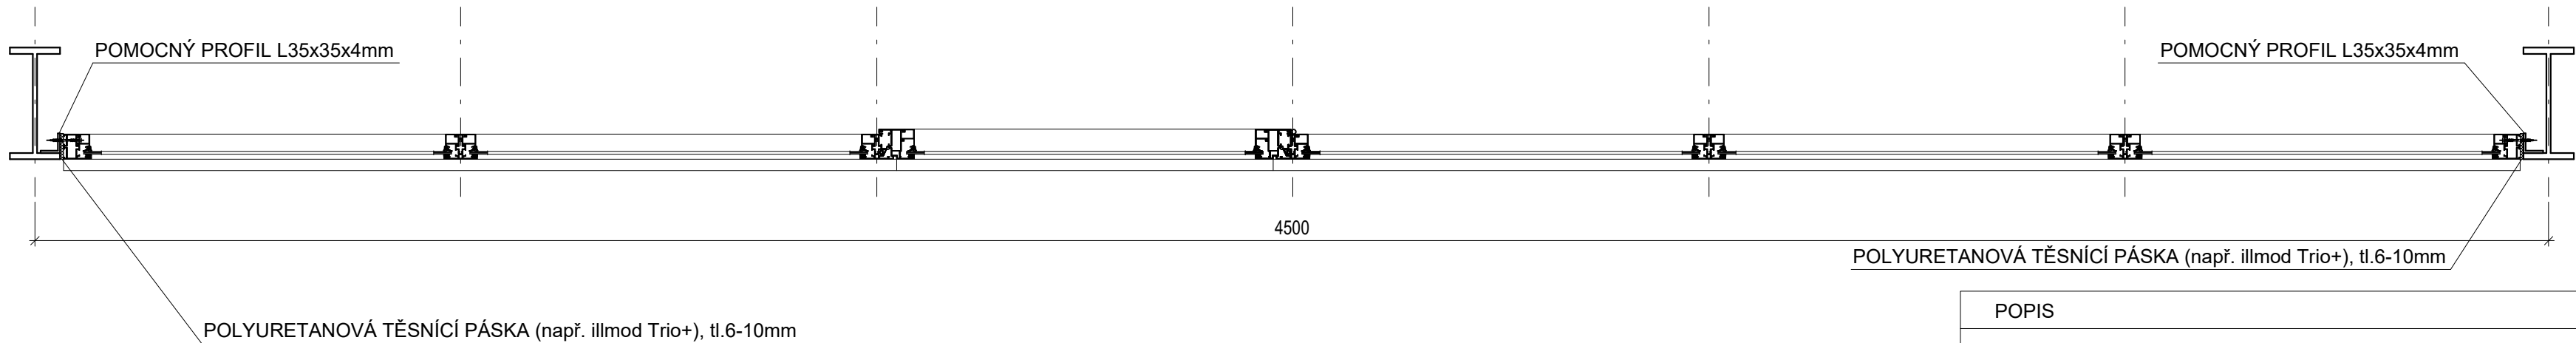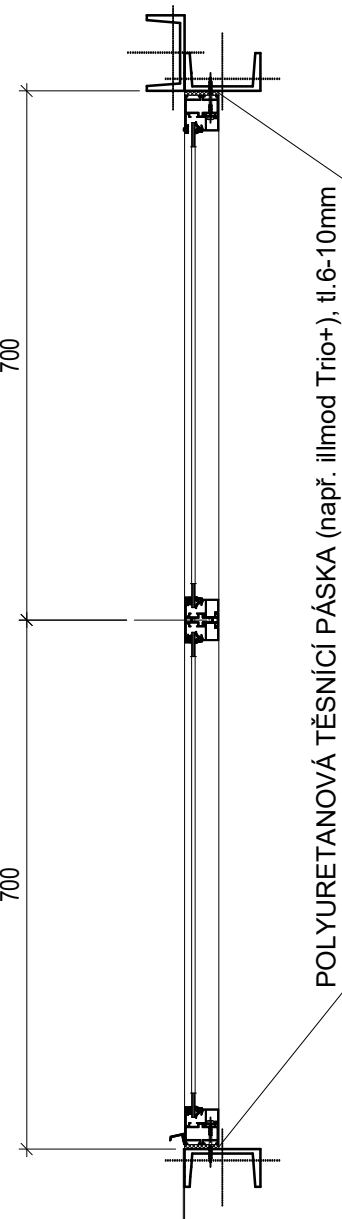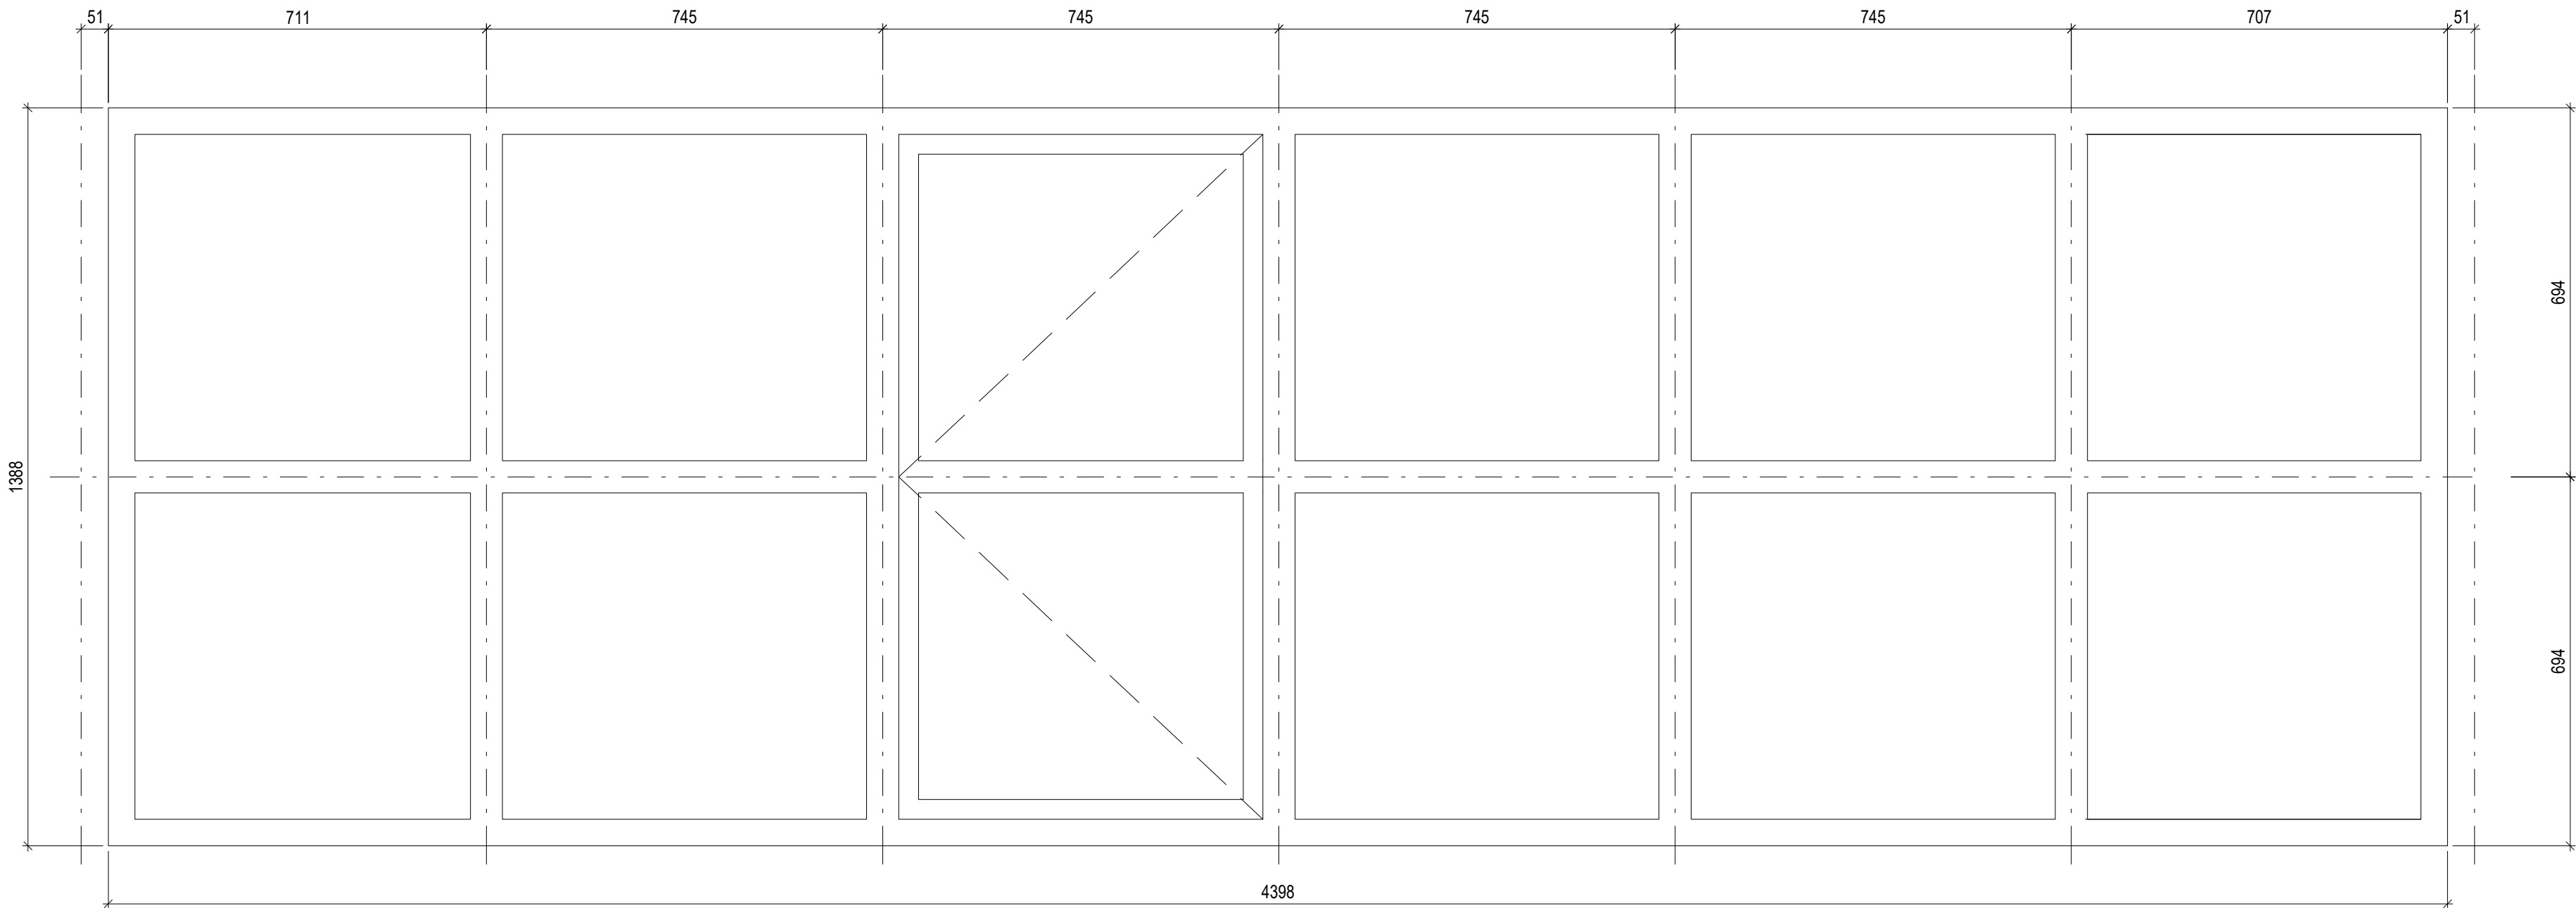

VŠECHNY ROZMĚRY NUTNO PŘED VÝROBOU OVĚRIT NA STAVBĚ

POPIS	POČET (ks)	OZNAČENÍ
SPECIFIKACE NOVÝCH OKEN POLE I - V HLINÍKOVÁ OKNA, RÁM BEZ PŘERUŠENÉHO TEPELNÉHO MOSTU ZASKLENO JEDNODUCHÝM SKLEM, VSG 44.1 CONNEX BAREVNOST RÁMU BUDE VYVZORKOVÁNA- DLE STÁVAJÍCÍCH OKEN	5 ks	<div>010</div>