


119800

ROZSAH REALIZOVANÉ REKONSTRUKCE MOSTOVKY

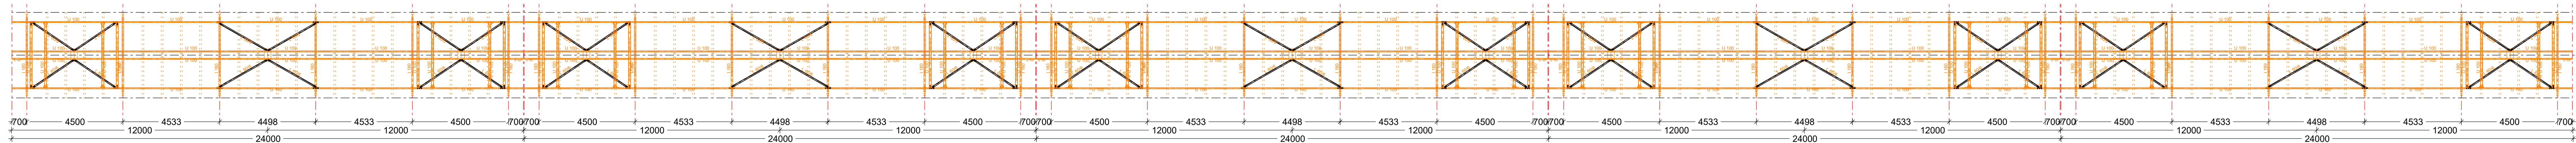

POLE I

POLE II

POLE III

POLE IV

POLE V

ZODP.PROJEKTANT	VYPRACOVAL	STAVEBNĚ - KONSTRUKČNÍ ČÁST D1.2.	
ING.TOMÁŠ JELÍNEK	ING.TOMÁŠ JELÍNEK		
AKCE :		ZAK.ČÍSLO :	25.11.18
VD ŠTĚCHOVICE - GENERÁLNÍ OPRAVA MOSTOVKY		STUPEŇ :	DPS
INVESTOR : PODOBÍ VLTAŮV, státní podnik, HOLEČKOVA 3178/8, 150 00 PRAHA 5		DATUM :	11/2019
K.U. : ŠTĚCHOVICE		FORMÁT :	18A4
VÝKRES :		MĚŘÍTKO :	Č.V. :
OBSLUHOVACÍ CHODBA MOSTOVKY - PŮDORYS		1:100	02