


POLE I

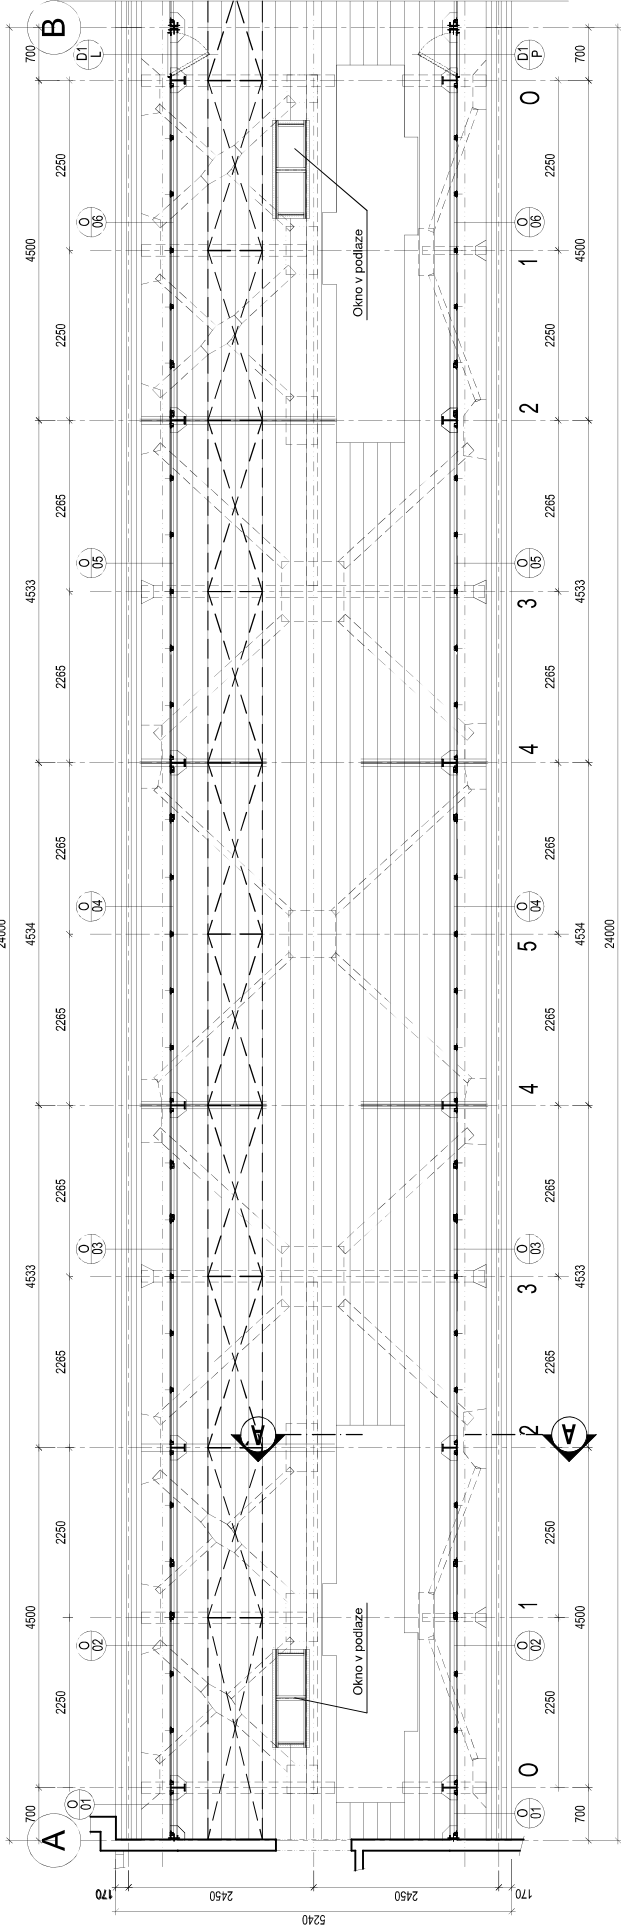

ZODP. PROJEKTANT	VYPRACOVA	
ING. PETR LUKÁŠ	ING. PETR LUKÁŠ	
STAVEBNĚ - ARCHITEKTONICKÁ ČÁST D1.1.		
JACÉ:		
VD ŠTĚCHOVICE - GENERALNÍ OPRAVA MOSTOVKY		
INVESTOR	Povodí říkaví potoká, Hradbava 37818, 100 00 Praha 6 - Smíchov	
K.U. ŠTĚCHOVICE	KMU ŠTĚCHOVICE	
VYKRES:	OBSL. CHODBA - POLE I - PŮDORYS - NOVÝ	
ZAK. ČÍSLO:	25 11 18	06
STUPEŇ:	DPS	
DATA:	100109	
FORMÁT:	A4	
MĚŘITKO:	1:50	

POZNÁMKY

- PODLAHA ŘEŠENA V SAMOSTATNĚM VÝKRESU
- VEŠKERÉ ROZMĚRY NUTNO OVIŘIT NA STAVBĚ
- PŘI ZJIŠTĚNÍ ROZPORU OPROTÍ DOKUMENTACI NUTNO KONTAKTOVAT PROJEKTANTA