


POLE V

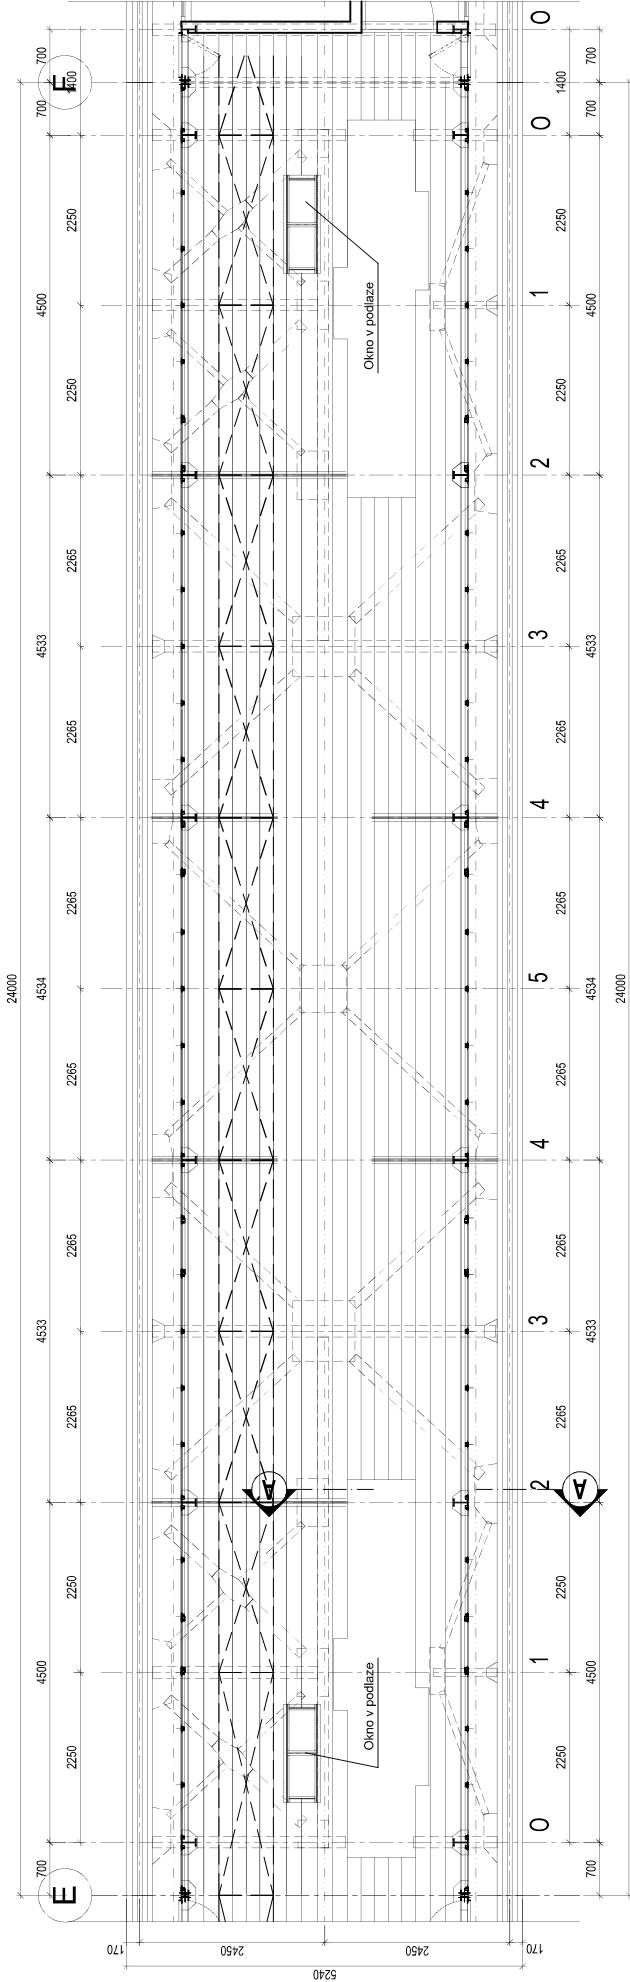

ZODP. PROJEKTANT	VYPRACOVA	
ING. PETR LUKÁŠ	ING. PETR LUKÁŠ	
STAVEBNĚ - ARCHITEKTONICKÁ ČÁST D1.1.		
JACÉ:		
VD ŠTECHOVICE - GENERÁLNÍ OPRAVA MOSTOVKY		
INVESTOR:	Posád Třesky, sálání pozemků, Husova 378/8, 100 00 Praha 6 - Smíchov	ZAK. ČÍSLO: 25.11.18
K.Ú. ŠTECHOVICE	RMUJ. STŘEDODĚSKÝ	STUPĚŇ: 100019
VYKRES:		FORMÁT: A4
OBSL. CHODBA - POLE V - PŮDORYS - NOVÝ		MĚŘITKO: 1:50
		CV. 10

POZNÁMKY

- PODLAHA ŘEŠENA V SAMOSTATNÉM VÝKRESU
- VEŠKERÉ ROZMĚRY NUTNO OVĚŘIT NA STAVBĚ
- PŘI ZJIŠTĚNÍ ROZPORU OPROTI DOKUMENTACI NUTNO KONTAKTOVAT PROJEKTANTA