VZOROVÝ PŘÍČNÝ ŘEZ V POLI 0-0

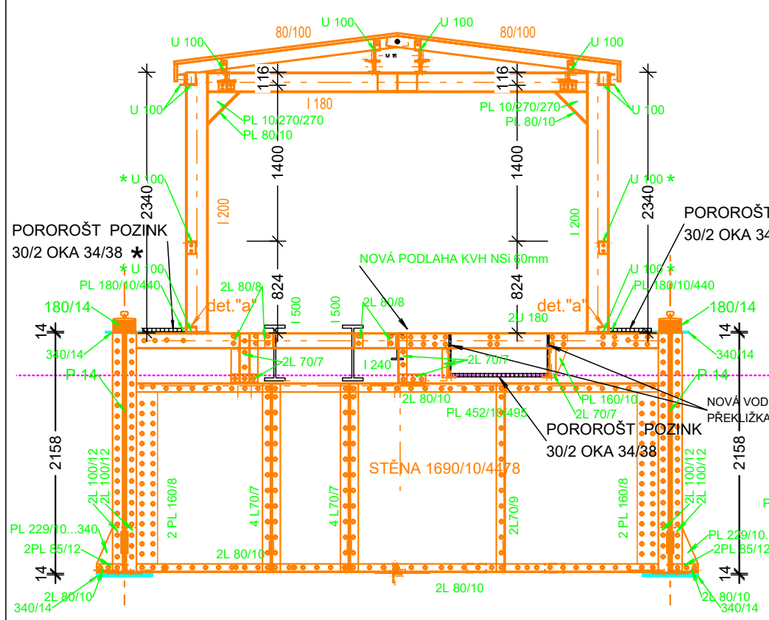

VZOROVÝ PŘÍČNÝ ŘEZ V POLI 2-2

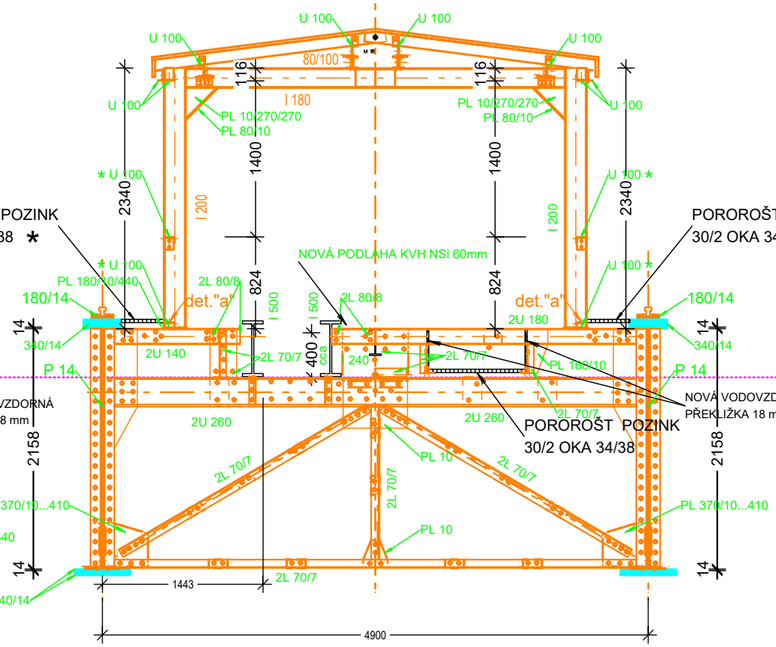

VZOROVÝ PŘÍČNÝ ŘEZ V POLI 4-4

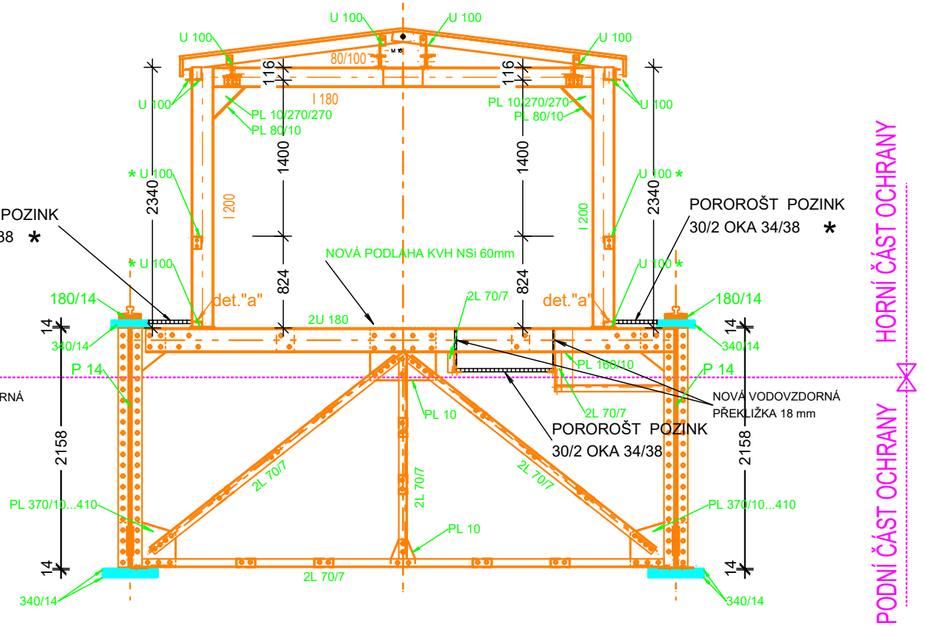

HORNÍ ČÁST OCHRANY

SPODNÍ ČÁST OCHRANY

VZOROVÝ PŘÍČNÝ ŘEZ V POLI 1-1

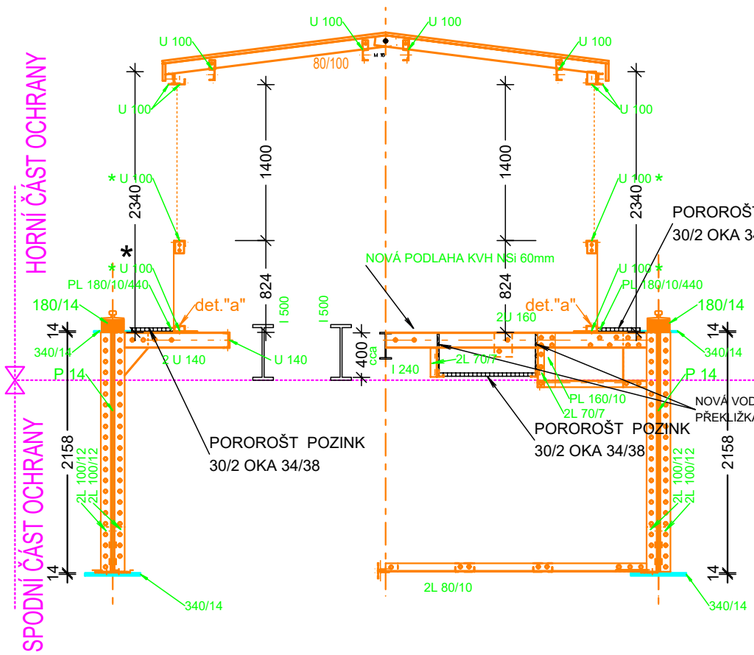

VZOROVÝ PŘÍČNÝ ŘEZ V POLI 3-3

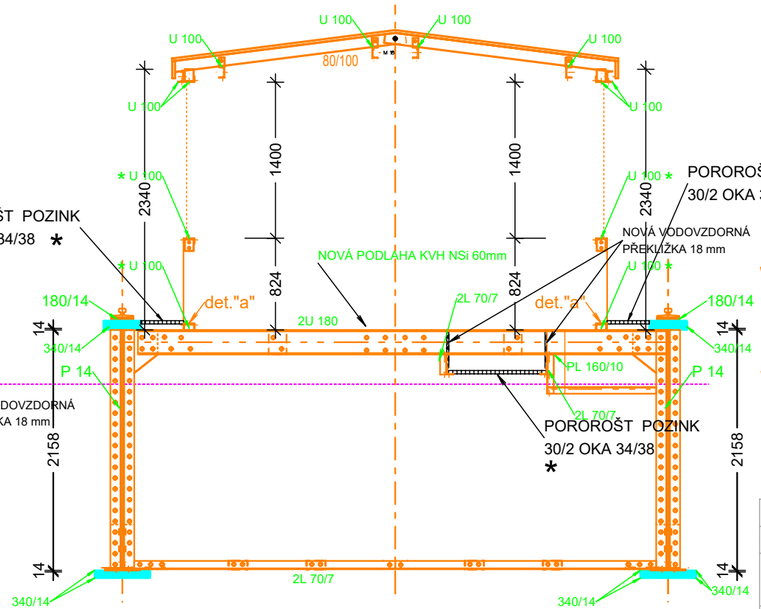

det."a" PŮDORYS

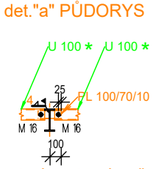

PRO NOVÝ SPODNÍ PAŽDÍK
U 100 JE TŘEBA NA SLOUPY
NAVAŘIT NAPOJOVACÍ PLECHY
PL 100/70/10, PROPOJENÍ M16

MOSTOVKA 1:250

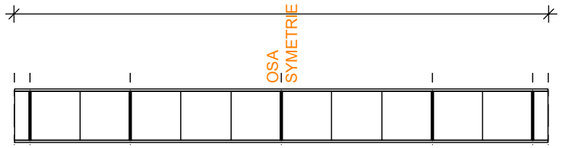

PŘED ZADÁNÍM DO VÝROBY PROVĚŘIT VŠECHNY ROZMĚRY A KÓTY,
V PŘÍPADĚ VĚTŠÍCH ODCHYLEK KONTAKTOVAT PROJEKTANTA,
PRVKY NAHRAZOVANÉ NOVÝMI ZAMĚŘIT, NOVÉ VYROBIT SMYSLUPLNĚ SE STÁVAJÍCÍMI!!!
SPOJOVACÍ PRVKY ŽÁROVĚ POZINKOVANÉ VČETNĚ PŘÍPOJŮ PODLAH

PROFILY OZNAČENÉ * BUDOU VYMĚNĚNY - JEDNÁ SE O PAŽDÍKY U100 V CHODBĚ POD OKNY
PŘIPEVNĚNÍ POROROŠTŮ ZA POMOCI SYSTÉMOVÝCH SPOJOVACÍCH PRVKŮ.
VÝMĚNA OKEN A PARAPETNÍHO PLECH JE SOUČÁSTÍ STAVEBNÍ ČÁSTI PROJEKTU

ZODP.PROJEKTANT	VYPRACOVAL		
ING.TOMÁŠ JELÍNEK	ING.TOMÁŠ JELÍNEK		
STAVEBNĚ - KONSTRUKČNÍ ČÁST D1.2.			
AKCE : VD ŠTĚCHOVICE - GENERÁLNÍ OPRAVA MOSTOVKY		ZAK.ČÍSLO :	25 11 18
		STUPEŇ :	DPS
INVESTOR : POVODÍ VLTAVY, státní podnik, HOLEČKOVA 3178/8, 150 00 PRAHA 5		DATUM :	11/2019
K.Ú. : ŠTĚCHOVICE	KRAJ : STŘEDOČESKÝ	FORMÁT :	18A4
VÝKRES : VZOROVÉ ŘEZY MOSTOVKOU		MĚŘÍTKO : 1:50	Č.V. : 05