ŘEZ A-A M 1:50

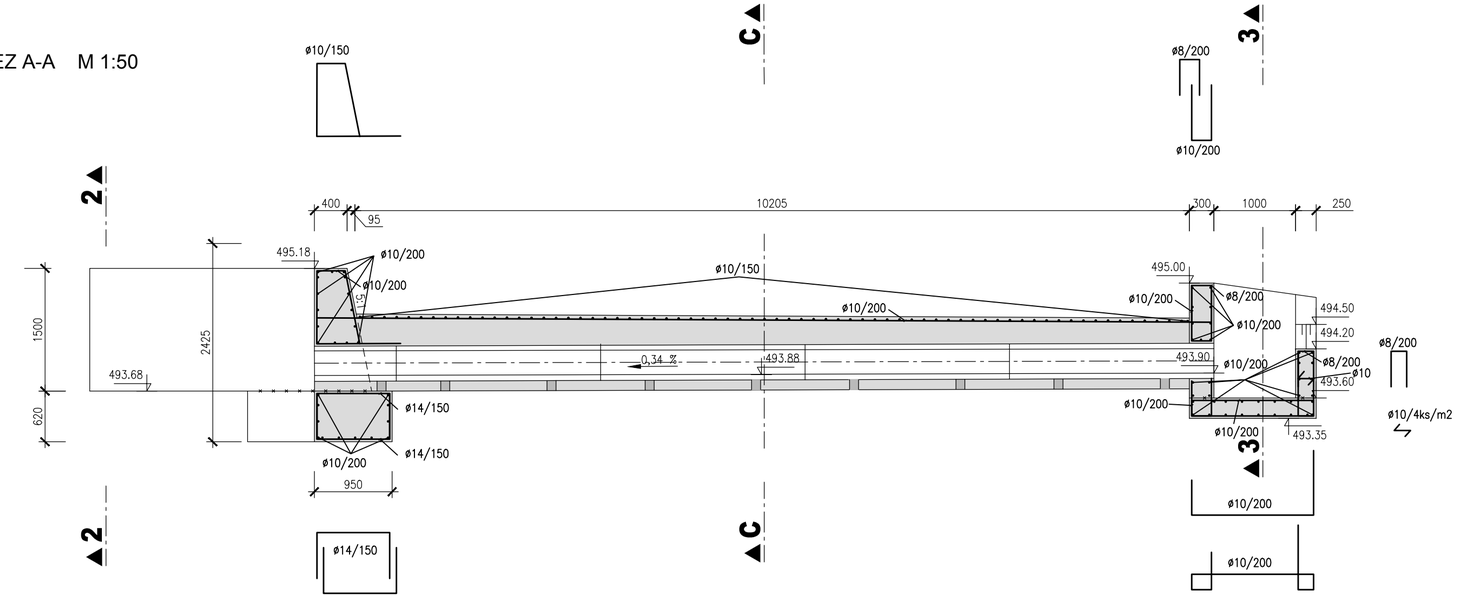

ø8/200

ŘEZ 2-2 M 1:50

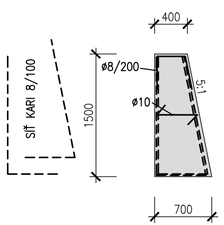

ø10/4ks/m2

ŘEZ 3-3 M 1:50

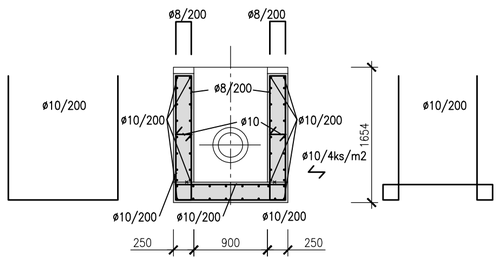

ŘEZ C-C M 1:50

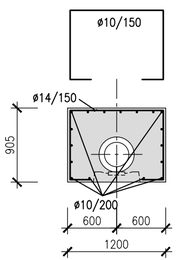

POZNÁMKA:

POPIS VÝZTUŽE ø8/100 – R8 PO 100mm
POPIS VÝZTUŽE ø10/100 – R10 PO 100mm

KRYTÍ VNĚJŠÍ VÝZTUŽE MIN. 30 mm
KRYTÍ VNITŘNÍ VÝZTUŽE MIN. 30 mm
KRYTÍ PRUTŮ JE UVAŽOVÁNO VŽDY K VNĚJŠÍ HRANĚ VÝZTUŽE

SÍTĚ STYKOVAT PŘESAHEM MIN. 400 mm, V JEDNOM MÍSTĚ STYKOVAT MAX. 3 SÍTĚ
KRYTÍ SÍTÍ MIN. 30 mm

BETON C30/37 XC4 XF2 XA1
OCEL 10 505 (R) + KARI SÍŤ 8/100 - 8/100

AQUATIS

AQUATIS a.s.
Botanická 834/56, 602 00 Brno
Tel: +420 541 554 111
Fax: +420 541 211 205
E-mail: info@aquatis.cz
http://www.aquatis.cz

Zodpovědný projektant: ING. ROSTISLAV MIKULÁŠEK	Hlavní inženýr projektu: ING. ROSTISLAV MIKULÁŠEK	Vedoucí střediska: ING. JIŘÍ ŠVANCARA
Vypracoval: BARBORA GAJOVÁ	Kontroloval: ING. TOMÁŠ OHERA	Zakázkové číslo: 020092A
Datum: ČERVENEC 2020	Stupeň dokumentace: DPS	Název souboru: D_2_6_3_Schema_vyztuze.dwg

Akce

PŘÍRODĚ BLÍZKÁ PROTIPOVODŇOVÁ OCHRANA OBEC KARLOVICE, ZADNÍ VES

SO 12 ODVODŇOVACÍ PŘÍKOP A1

Příloha

PROPUSTEK - SCHÉMA VYZTUŽENÍ

Měřítko	Číslo přílohy
1:50	D.2.6.3

Objednatel

Povodí Odry, státní podnik