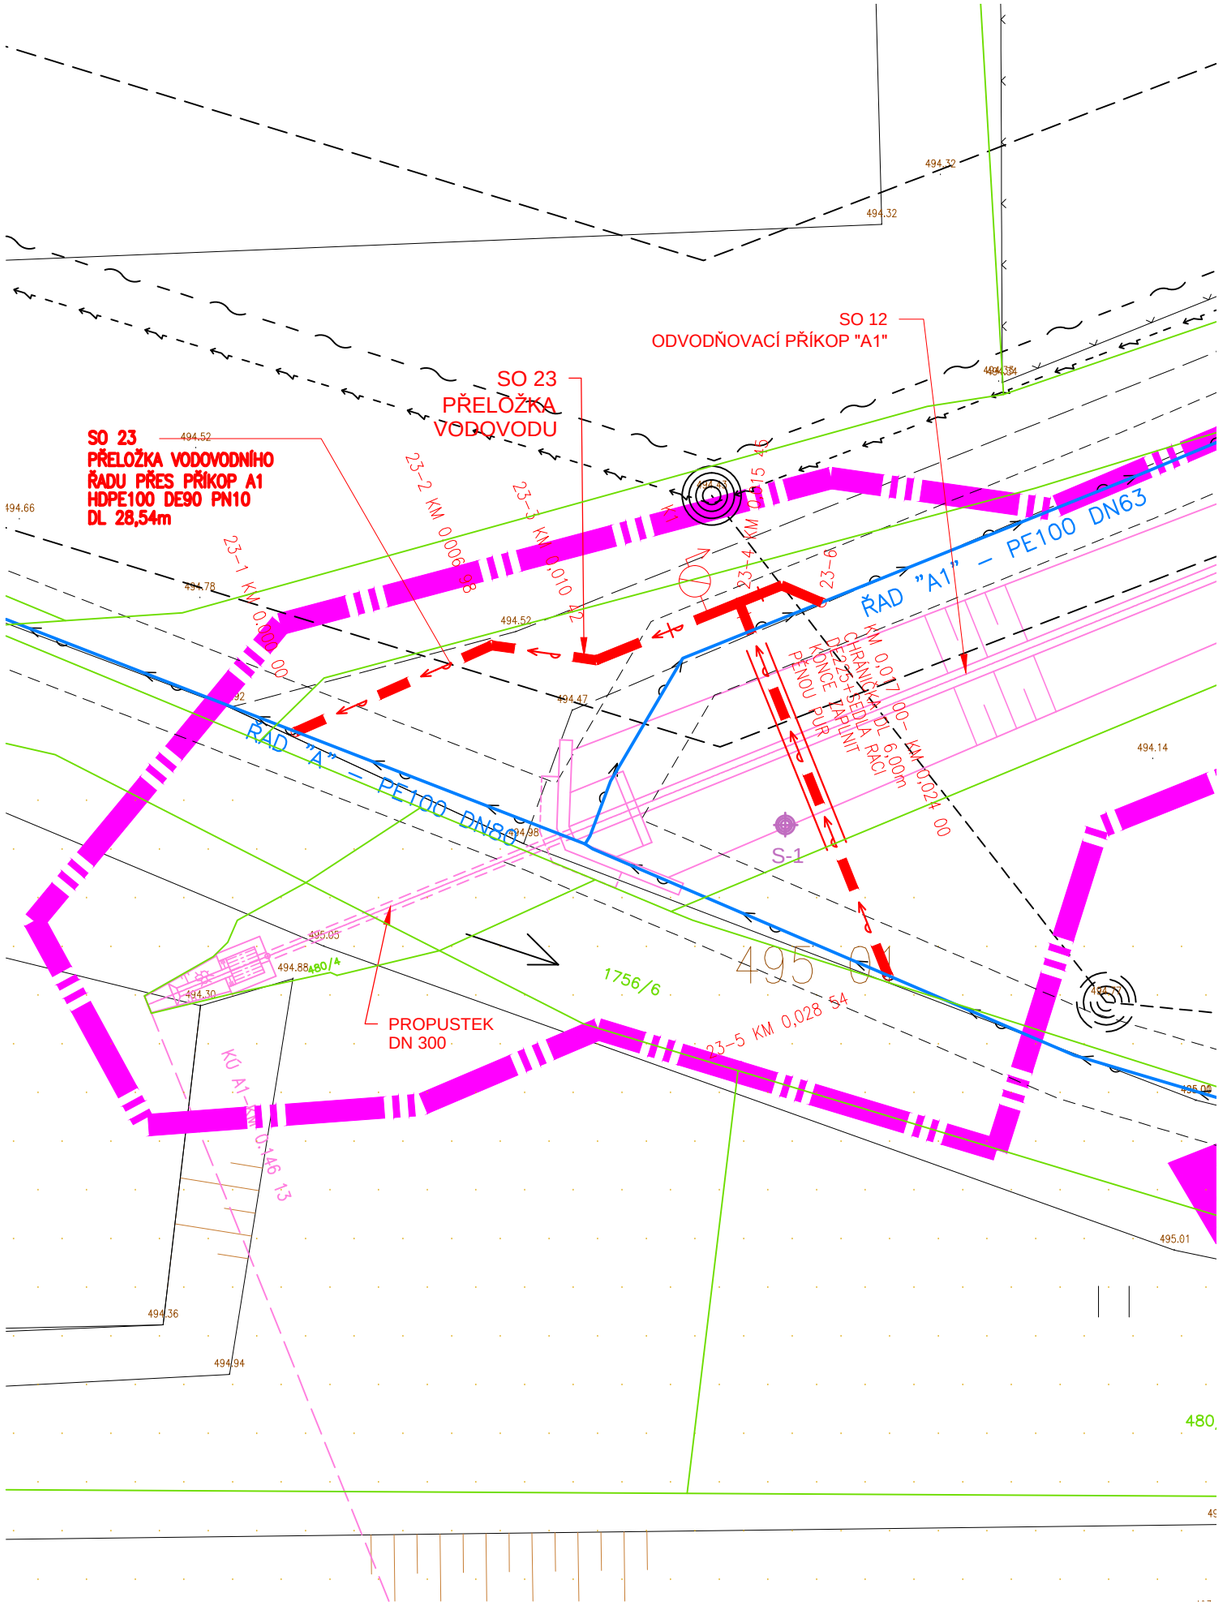

LEGENDA :

- VODOVOD DN80
- PŘELOŽKA VODOVODU
- SMĚROVÝ LOM (23-1)
- PODZEMNÍ HYDRANT JAKO KALNÍK (K2 KM 0,021 94)
- NAVRHOVANÁ OPATŘENÍ
- SOUVISEJÍCÍ INVESTICE

DŮLEŽITÉ UPOZORNĚNÍ

PODZEMNÍ SÍTĚ JSOU V SITUACI ZAKRESLENY POUZE ORIENTAČNĚ!

PŘED ZAHÁJENÍM JAKÝCHKOLIV ZEMNÍCH PRACÍ JE NUTNO POŽÁDAT PŘÍSLUŠNÉ SPRÁVCE O JEJICH PŘESNÉ VYTÝČENÍ!

SOUČASNĚ JE NUTNO RESPEKTOVAT POŽADAVKY A PODMÍNKY PRO PRÁCI STAVEBNÍCH MECHANISMŮ V OCHRANNÝCH PÁSMECH SÍTÍ.

VÝPIS SOUŘADNIC

23-1	1065664.28	529357.75
23-2	1065661.46	529351.36
23-3	1065661.95	529347.95
23-4	1065660.07	529343.29
23-5	1065672.23	529338.43
23-6	1065660.07	529340.60

LEGENDA - STÁVAJÍCÍ STAV

- STÁVAJÍCÍ KOMUNIKACE A TERÉNNÍ HRANY
- STÁVAJÍCÍ OPLOCENÍ
- VODNÍ TOK OPAVA
- VEŘEJNÉ OSVĚTLENÍ SE SLOUPY
- NADZEMNÍ SILOVÉ VEDENÍ NN SE SLOUPY (ČEZ)
- PODZEMNÍ SILOVÉ VEDENÍ NN (ČEZ)
- NADZEMNÍ SILOVÉ VEDENÍ VN SE SLOUPY (ČEZ)
- TELEKOMUNIKAČNÍ KABEL PODZEMNÍ (O2)
- VODOVOD DN80
- OCHRANNÉ PÁSMO O2
- OCHRANNÉ PÁSMO ČEZ
- OCHRANNÉ PÁSMO VODOVODU

- S-4 GEOLOGICKÉ VRTY
- 491.8 / 492.0 / 491.5 ZAMĚŘENÝ TERÉN

- HRANICE KATASTRÁLNÍCH ÚZEMÍ
- HRANICE PARCEL KN
- HRANICE PARCEL KN VNITŘNÍ

AQUATIS

AQUATIS a.s.
Botanická 834/56, 602 00 Brno
Tel: +420 541 554 111
Fax: +420 541 211 205
E-mail: info@aquatis.cz
http://www.aquatis.cz

Zodpovědný projektant: ING. PETR CHALOUPKA	Hlavní inženýr projektu: ING. ROSTISLAV MIKULÁŠEK	Vedoucí střediska: ING. JIŘÍ ŠVANCARA
Vypracoval: ING. TOMÁŠ PLESKÝ	Kontroloval: ING. TOMÁŠ OHERA	Zakázkové číslo: 020092A
Datum: ČERVENEC 2020	Stupeň dokumentace: DPS	Název souboru: C2_2020.dwg

Akce

PŘÍRODĚ BLÍZKÁ PROTIPOVODŇOVÁ OCHRANA OBEC KARLOVICE, ZADNÍ VES

SO 23 PŘELOŽKA VODOVODNÍHO ŘADU PŘES PŘÍKOP A1

Příloha

SITUACE, VYTYČENÍ SO 23

Měřítko	Číslo přílohy
1 : 200	D.8.2

Objednatel

Povodí Odry, státní podnik