


S0 22 PŘELOŽKA VODOVODNÍHO ŘADU PŘES PŘÍKOP "A"

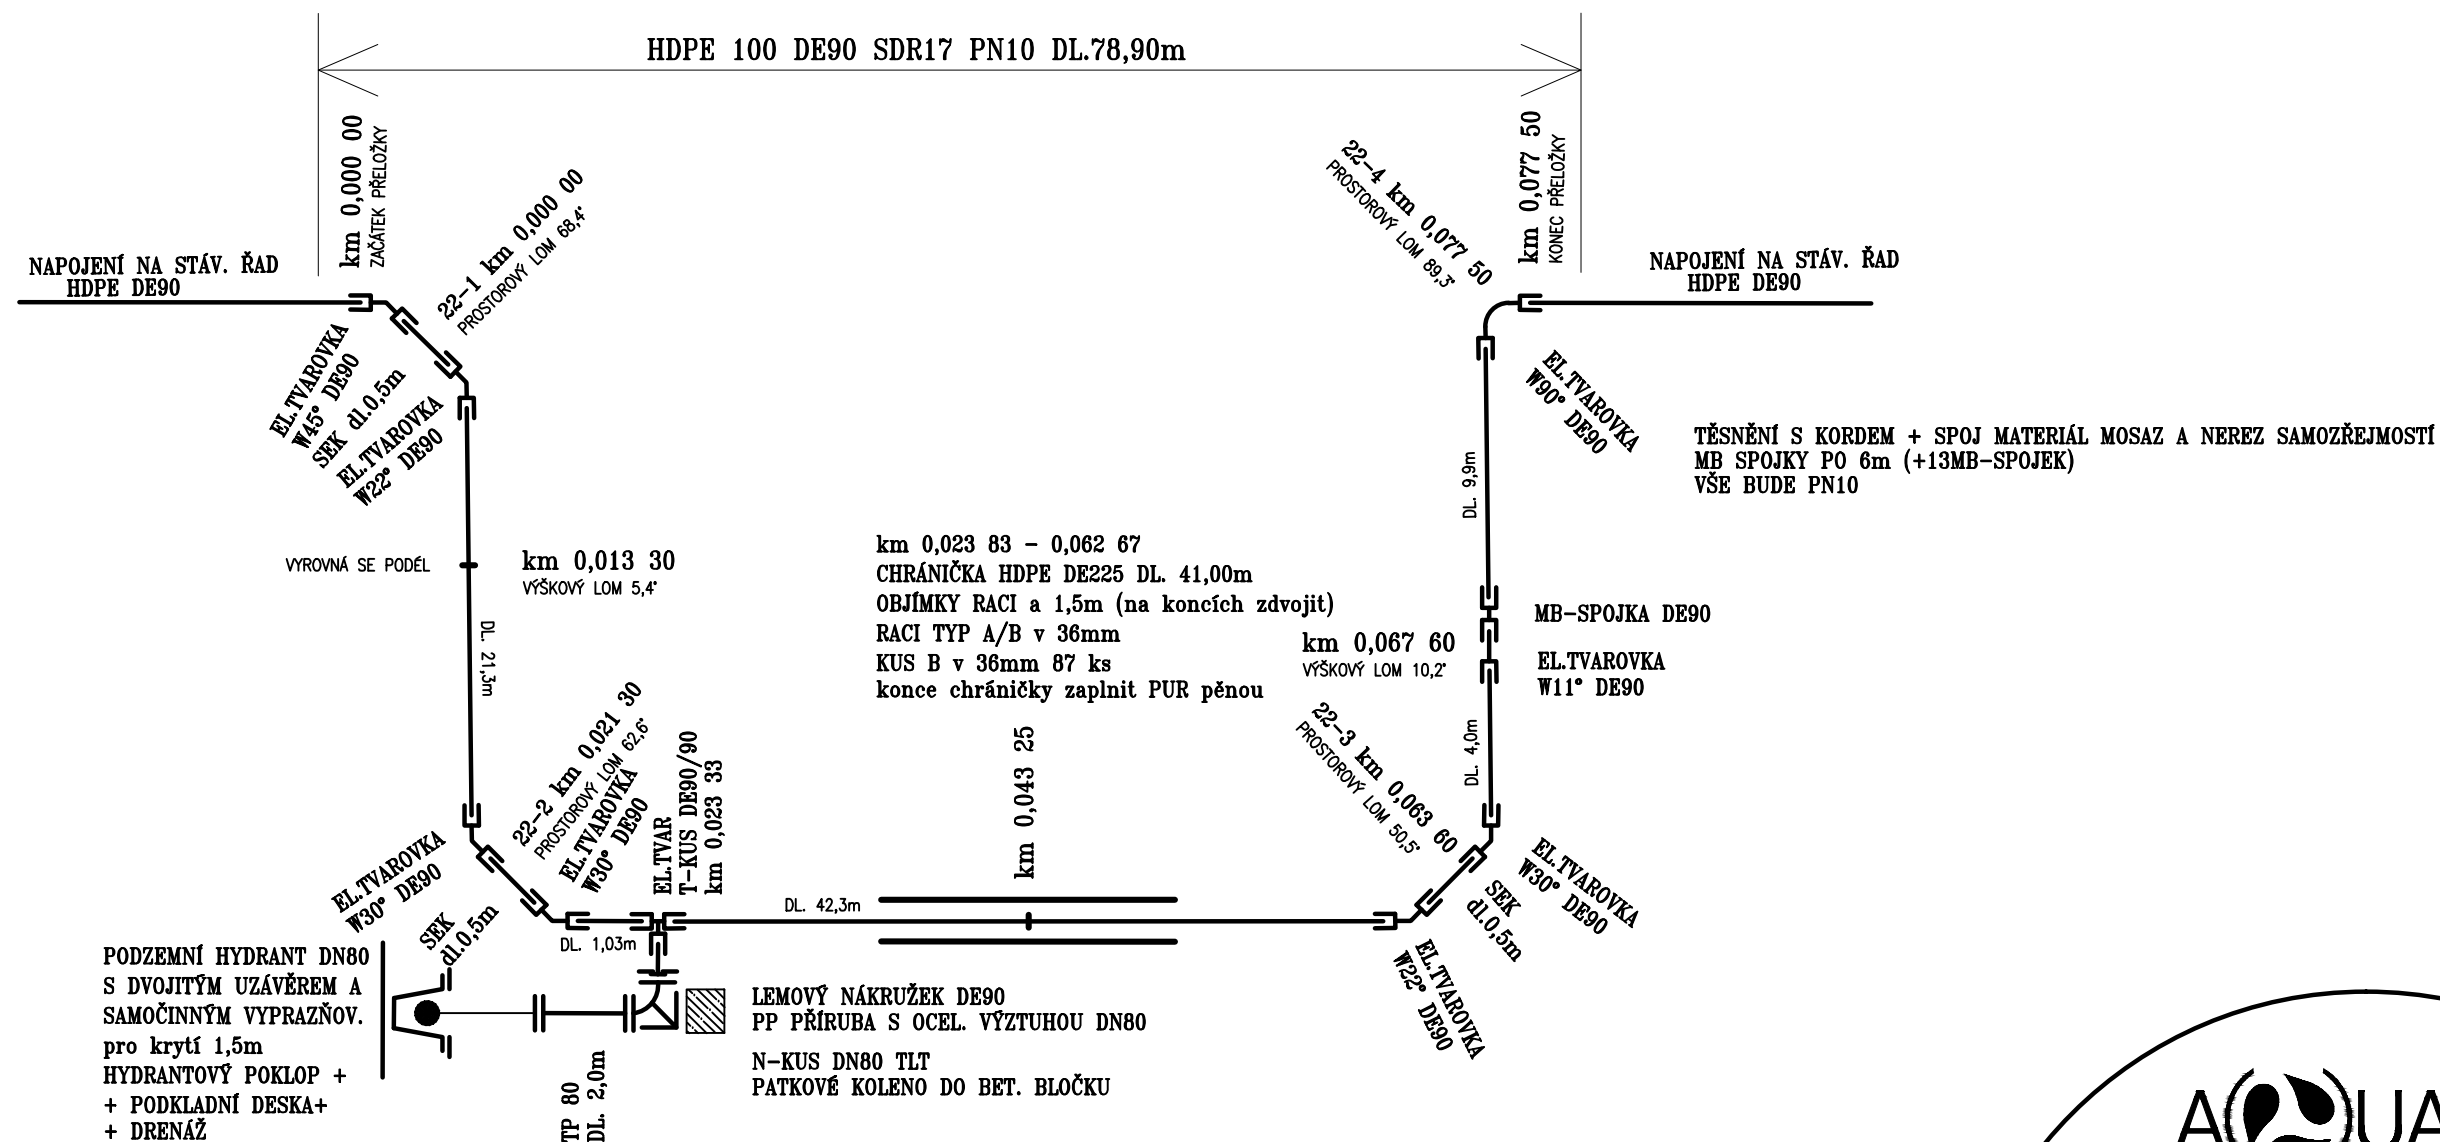

AQUATIS a.s. Botanická 834/56, 602 00 Brno		Tel: +420 541 554 111 Fax: +420 541 211 205		E-mail: info@aquatis.cz http://www.aquatis.cz	
Zodpovědný projektant ING. PETR CHALOUPKA		Hlavní inženýr projektu ING. ROSTISLAV MIKULÁŠEK		Vedoucí střediska ING. JIRÍ ŠVANCARA	
Vypracoval ING. TOMAŠ PLEŠKÝ		Kontroloval ING. TOMAŠ OHERA		Zakázkové číslo 020092A	
Datum CERVENEC 2020		Stupeň dokumentace DPS		Název souboru D.7 5 8 5 9 5 Klad sch.dwg	
Akce <div style="text-align: center;"> <h1> PŘÍRODĚ BLÍZKÁ PROTIPOVODŇOVÁ OCHRANA </h1> <h2> OBEC KARLOVICE, ZADNÍ VES </h2> <h3> SO 22 PŘELOŽKA VODOVODNÍHO ŘADU PŘES PŘÍKOP "A" </h3> </div>					
Příloha					
<div style="text-align: center;"> <h1> KLADĚČSKÉ SCHEMA </h1> </div>					
Měřítko SCHEMA			Číslo přílohy D.7.5		
Objednatel Povodí Odry, státní podnik					