


VD Lysá

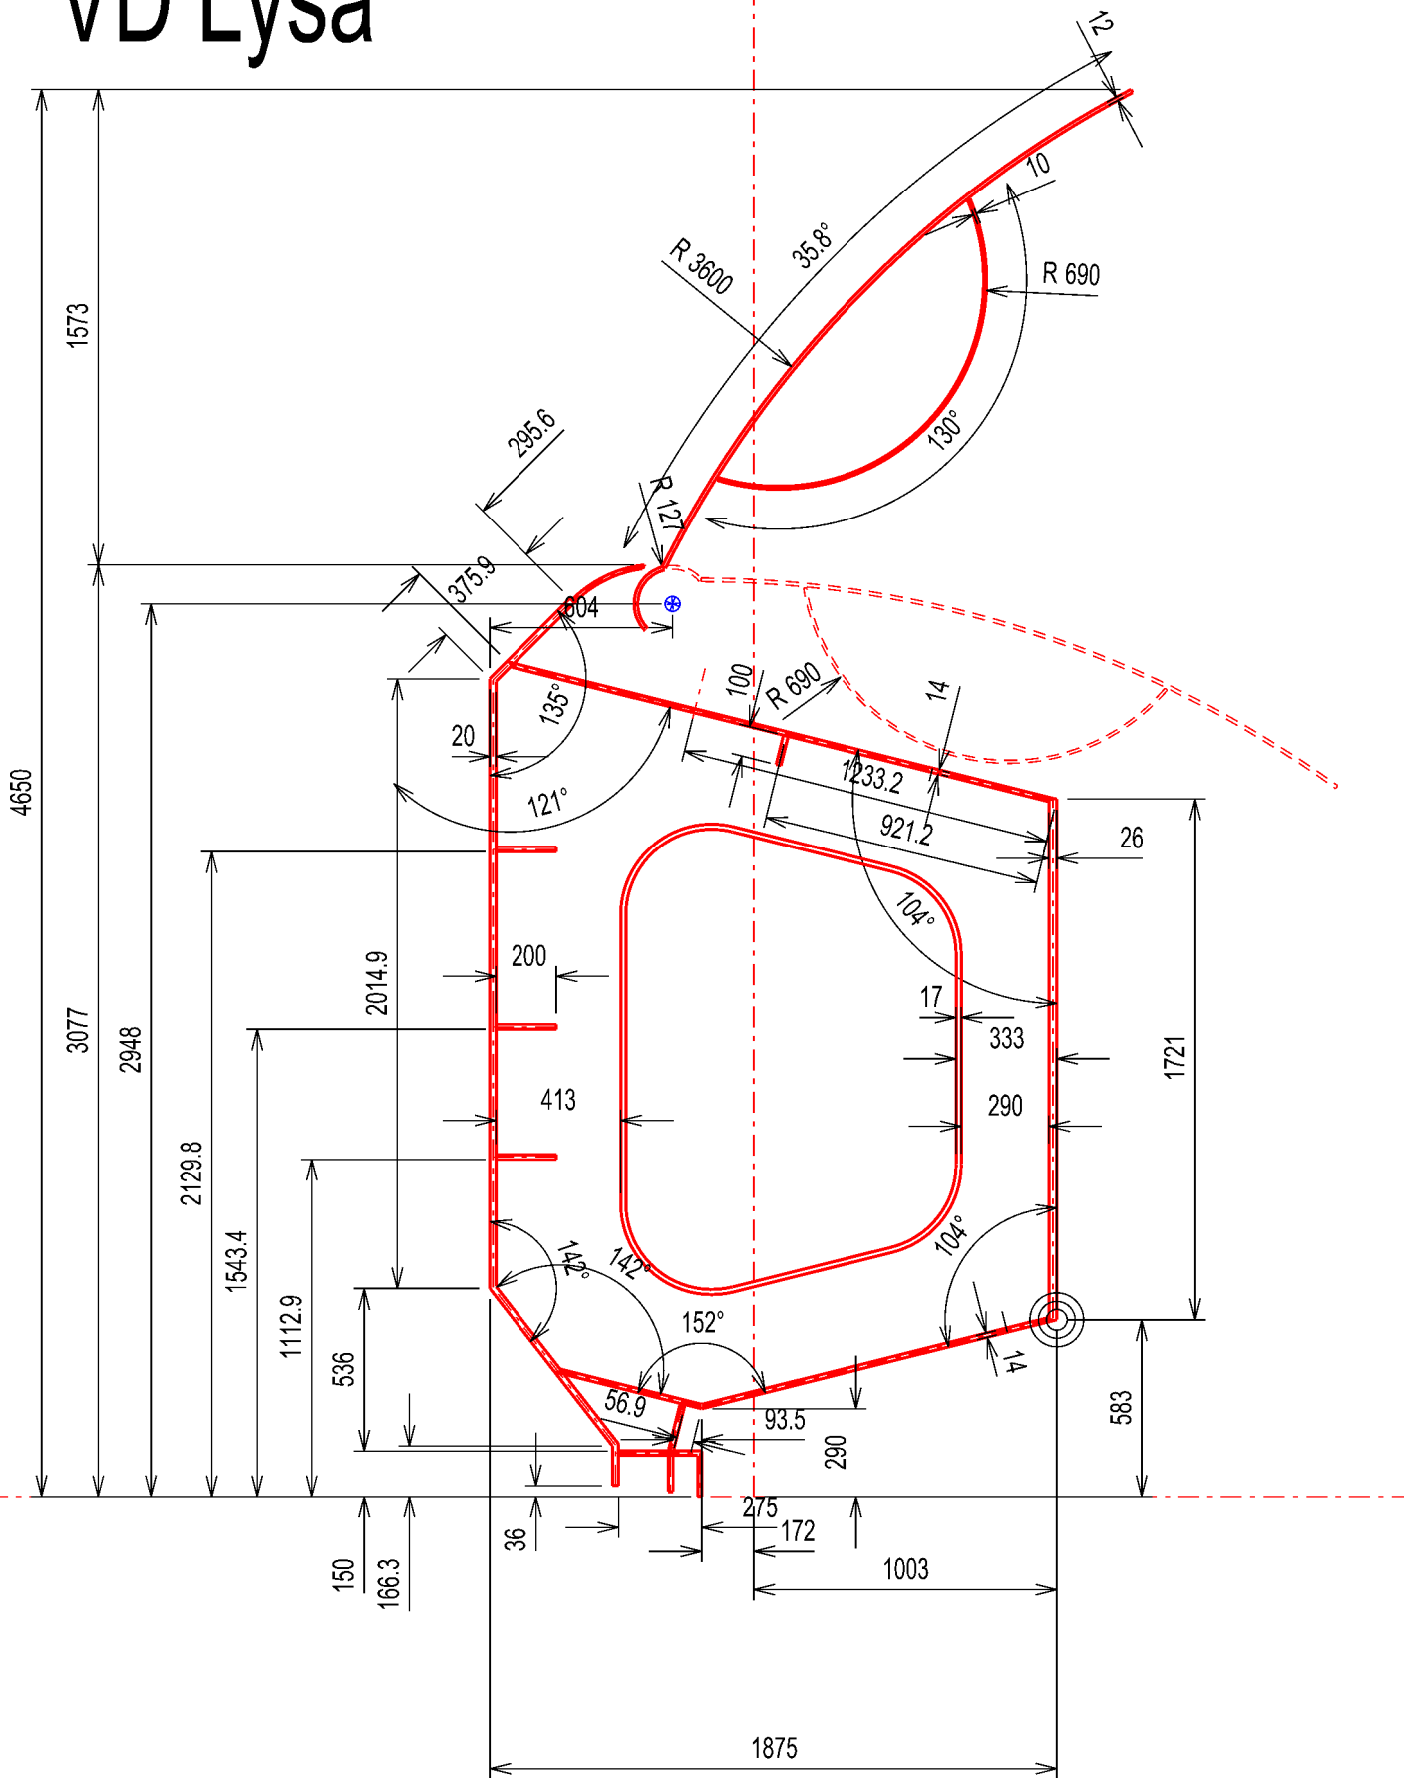

D.2.4. Předběžný návrh konstrukce stavidla

měř.: 1:25