

SOUHLAS SE STAVBOU "Juhyně, oprava měrného stupně u LG"

Příjezd ke stavbě

Pozemek vlastníka

Oprava toku



SOUHLAS SE STAVBOU „Juhyně, oprava měrného stupně u LG“. Jiří Hešlar, Rajnochovice č. p. 138, 768 71 Rajnochovice, jako vlastník pozemku parc. č. 1146/1 (sousední pozemek) v k. ú. Rajnochovice, zapsán na LV č. 201, dávám tímto souhlas s realizací stavby dle přiloženého situačního výkresu.

Tento souhlas je podkladem pro správní řízení a slouží jako vyjádření souhlasu účastníka řízení.

V Rajnochovicích dne 1.4.2020

Jiří Hešlar 604 554 309

Kontaktní tel.:

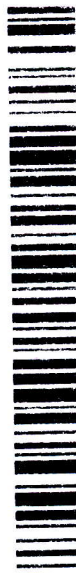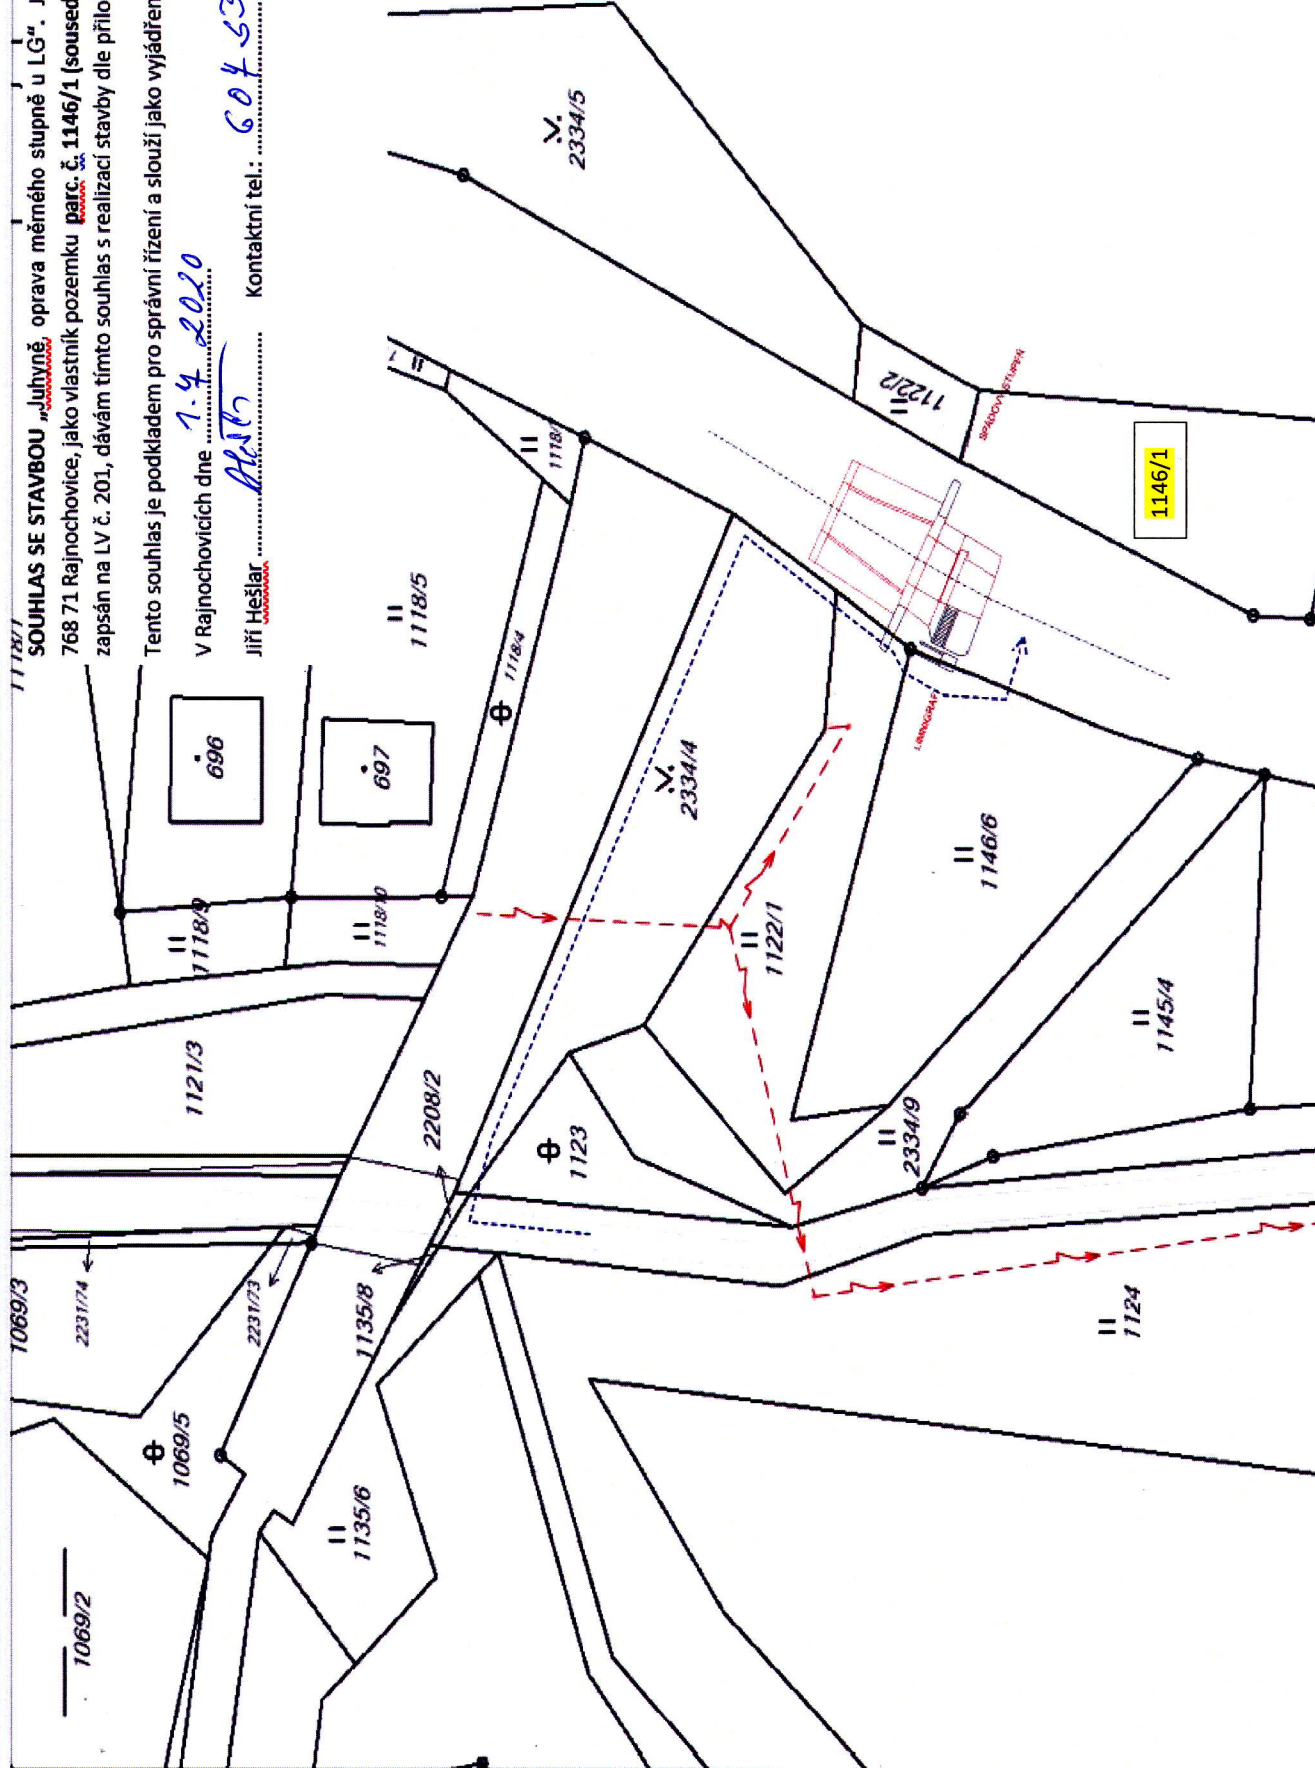

Ev.č.: 79209/2020
 dne: 03.07.2020
 listu: 1
 J.: PM-27898/2020
 Povodí Moravy, s.p.