


SOUHLAS SE STAVBOU "Juhyně, oprava měrného stupně u LG"

Příjezd ke stavbě

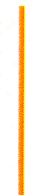

Pozemek vlastníka



Oprava toku




SOUHLAS SE STAVBOU „Juhyně, oprava měrného stupně u LG“, Šárka Kunovská, Podhradní Lhota č. p. 171, 768 71 Podhradní Lhota, jako vlastník podílu 1/2 pozemku parc. č. 1123 (dotčen příjezdem) v k. ú. Rajnochovice, zapsaný na LV č. 407, dávám tímto souhlas s příjezdem ke stavbě přes uvedený pozemek dle přiloženého situačního výkresu.

Tento souhlas je podkladem pro správní řízení a slouží jako vyjádření souhlasu účastníka řízení.

V Podhradní Lhotě dne: 10.6.2020

434 531 653

Šárka Kunovská Kontaktní tel.:

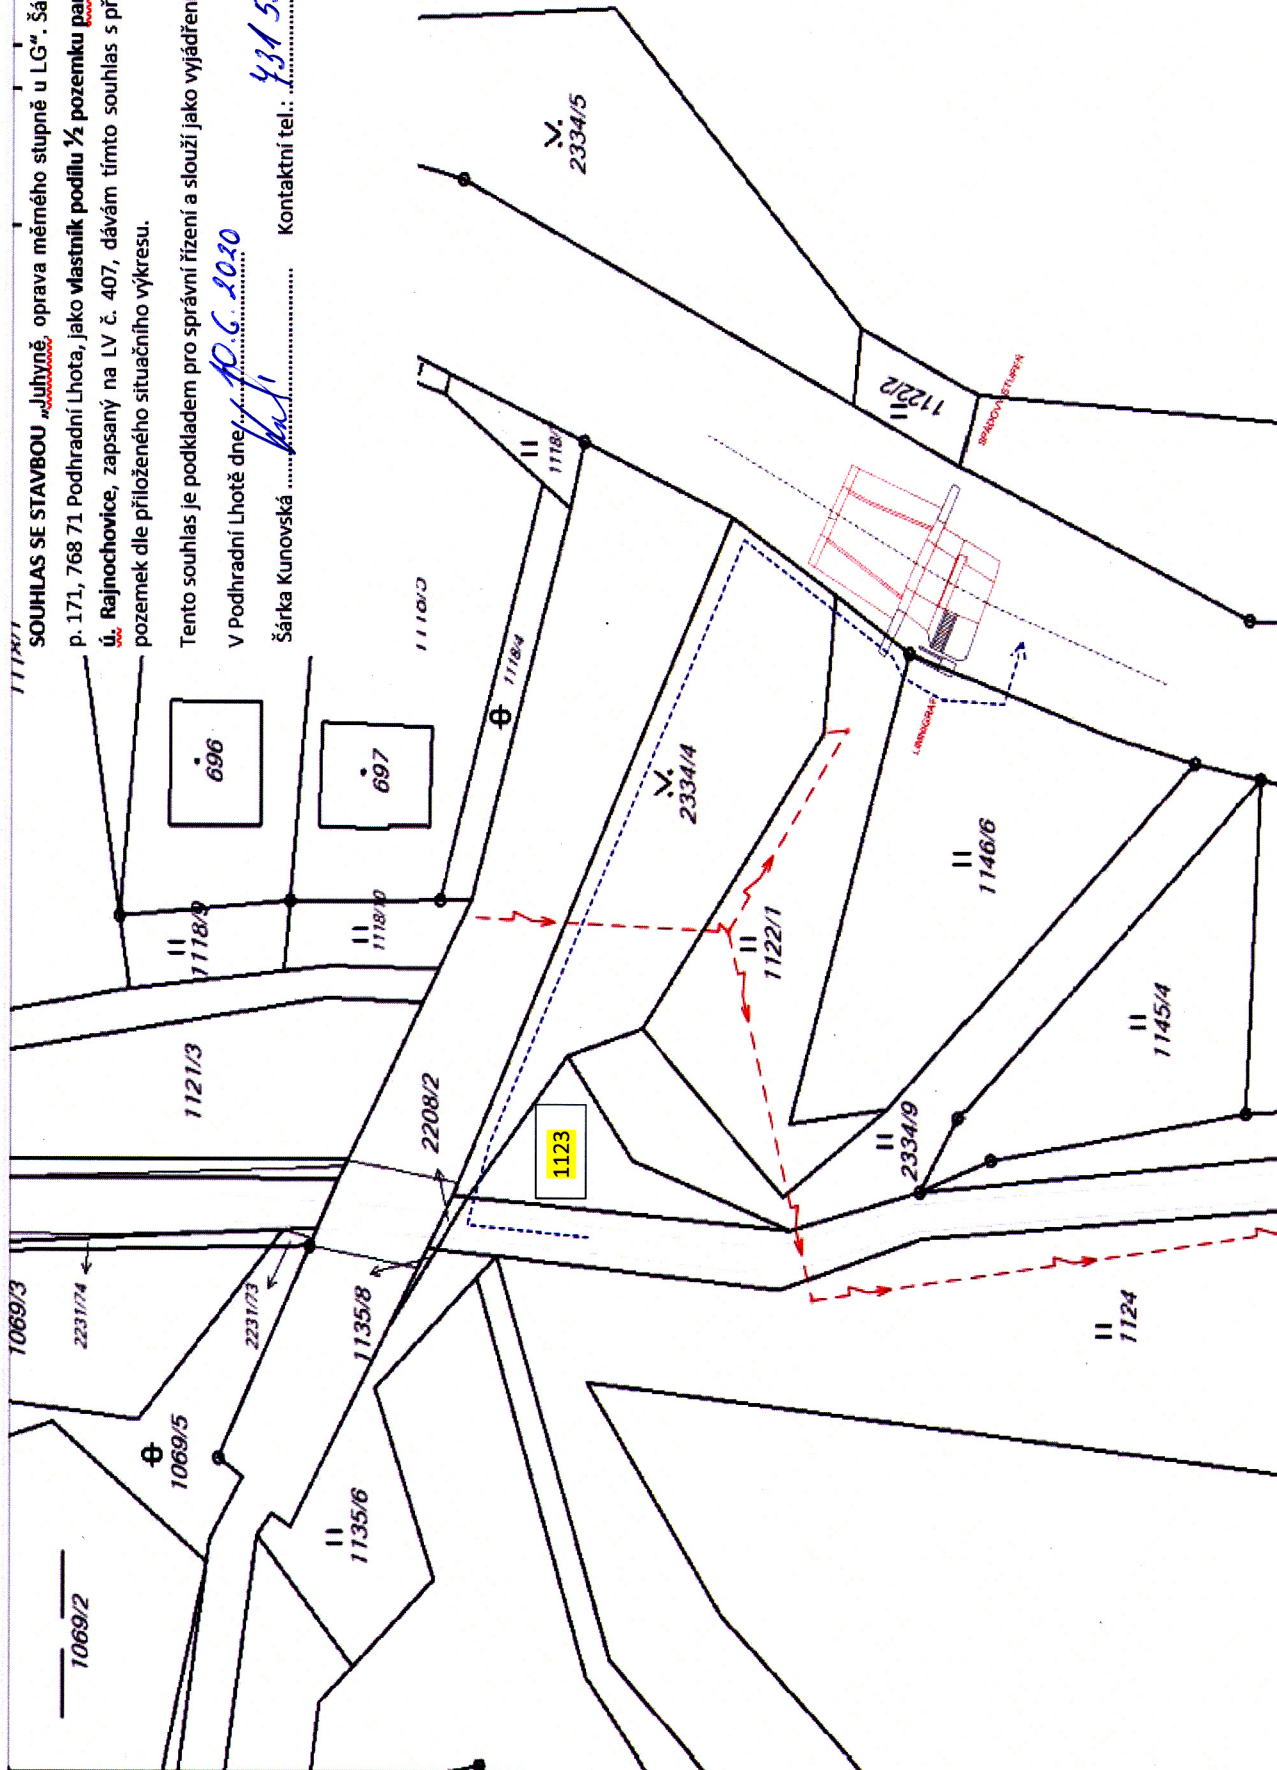

J.: PM-24562/2020

Ev.Č.: 70168/2020

dne: 15.06.2020

Povodi Moravy, s.p.

listu: 1