
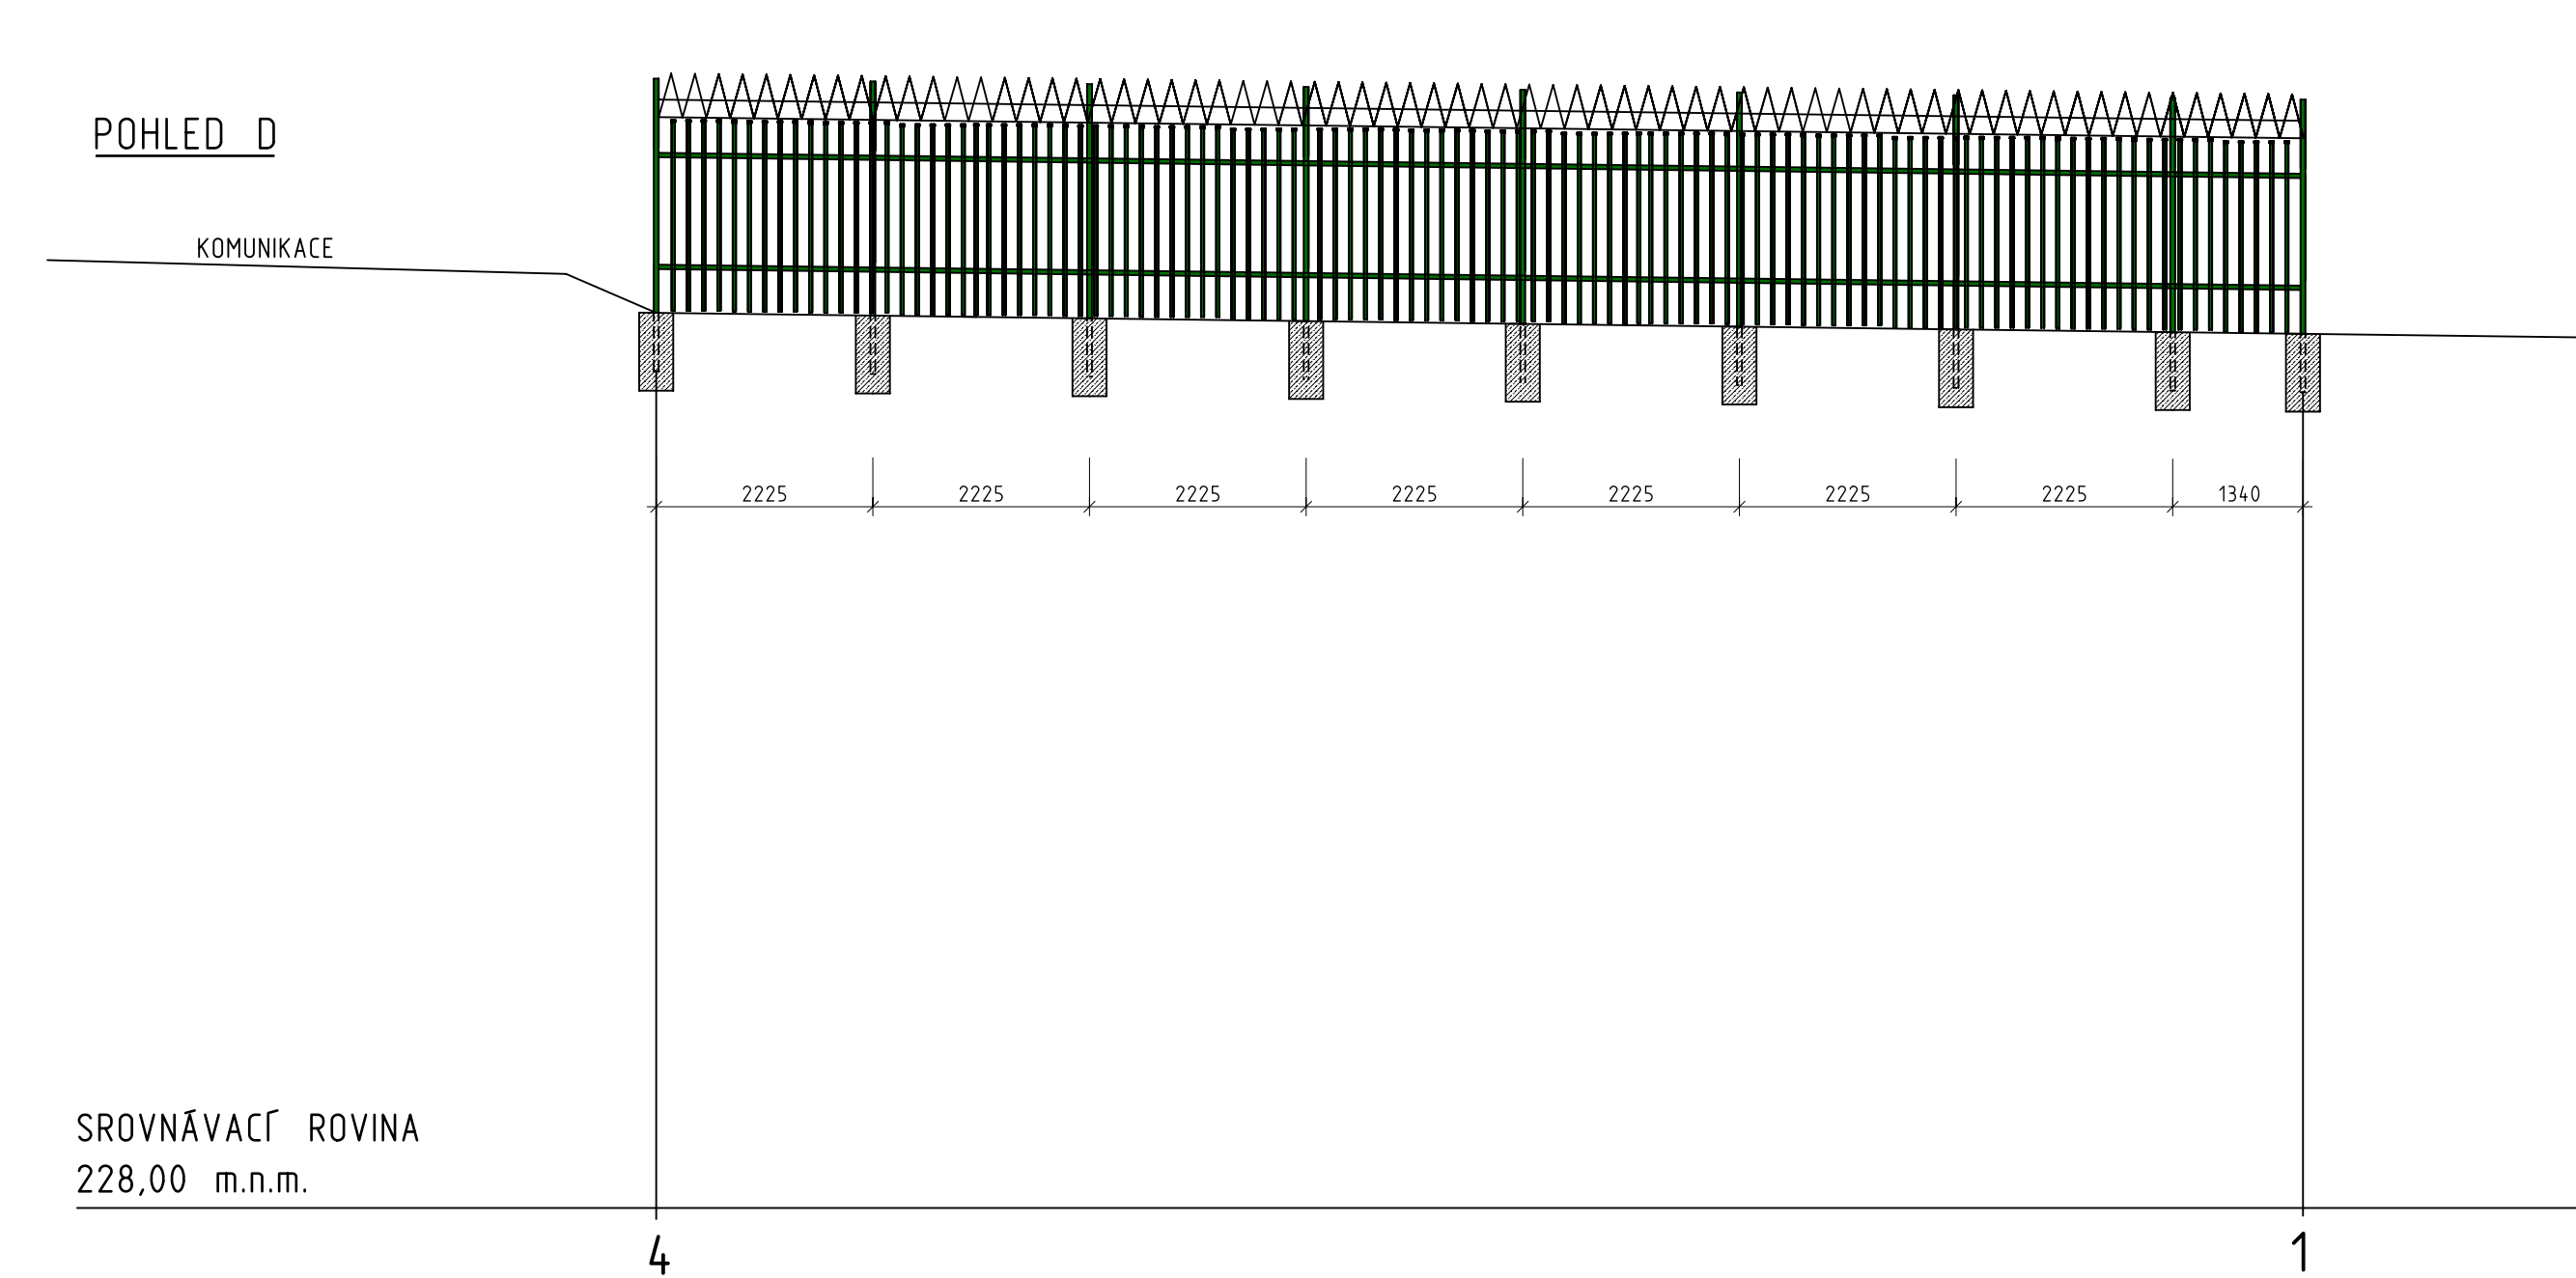


- POZNÁMKY:
- JEDNOTLIVÁ POLE BUDOU ŽÁROVĚ ZINKOVÁNA A PRIVARENA KE SLOUPKŮM. SVÁRY BUDOU OPATŘENY ZINKOVÝM NÁTEREM.
 - V PŘÍPADĚ ODSKOKU OPLOČENÍ A VĚTŠÍ MEZERY MEZI OPLOČENÍM A ŽILETKOVÝM DRÁTEM VĚTŠÍ JAK 150 mm, BUDE DOPLNĚN ČTVRTÝ ŽILETKOVÝ DRÁT.
 - SOUČÁSTÍ OPLOČENÍ BUDE I POSUVNÁ BRÁNA A DVE VSTUPNÍ BRANKY.
 - V PÁSMU 2m NA OBE STRANY OD NOVEHO VNĚJŠÍHO OPLOČENÍ BUDOU ODSTRANĚNY NÁLETOVÉ ROSTLINY A DŘEVINY.
 - STĚNY VESKERÝCH VÝKOPŮ BUDOU SVAHOVANE.
 - OCELOVÉ KONSTRUKCE BUDOU PŘED ŽÁR. ZINKOVÁNÍM OČIŠTENY OD PŘÍPADNÉ RZI NA STUPĚN PŘÍPRAVY POVRCHŮ ST 3 DLE NORMY ČSN EN ISO 12944-4 A ISO 8501-1.
 - KONSTRUKCE BUDOU ŽÁROVĚ ZINKOVÁNY (tl. 85 µm) A NÁSLEDNĚ NATŘENY.
 - POZINKOVANÉ OCELOVÉ KONSTRUKCE BUDOU NA MÍSTĚ NATŘENY OCHRANNÝM NÁTEREM, KTERÝ MUSÍ SPLŇOVAT PARAMETRY DLE NORMY ČSN EN ISO 12944-2 A ČSN EN ISO 12944-5 PRO PROSTŘEDÍ C3 - STŘEDNÍ STUPEŇ KORÓZNÍ AGRESIVITY ATMOSFÉRY ..., PROSTŘEDÍ Im3 - PŮDA ..., A ŽIVOTNOSTI H (VYSOKÁ) - VŮČE NEZ 15 LET
 - OCHRANNÝ NÁTER, např. EPOXIDOVÝ:
 - ZÁKLADNÍ NÁTER - 1x VRSTVA TL. 80µm
 - MEZINÁTER - 2x VRSTVA TL. 80µm
 - KRYCÍ NÁTER - 1x VRSTVA TL. 80µm,
 - CELKOVÁ TL. 320µm
 - BAREVNÉ PŘEDNÍ NÁTERU : PŘESNÝ ODSŤN BUDE PŘED OBJEDNÁNÍM UPŘESŇEN OBJEDNATELEM NA ZÁKLADĚ PŘEDLOŽENÉHO VZORŇKU RAL.
 - ZÁKLADOVÉ PATKY BUDOU PROPJOJENY BETONOVÝM PRAHEM PROTI PODHRABÁNÍ.
 - OPLOČENÍ BUDE DILATOVÁNO PO 3 POLÍCH A V ROZTÍCH OPLOČENÍ - BUDE PŘEDVĚN DILATAČNÍ STYK VODOROVNÝCH TRUBEK VLOŽENÍM JEDNĚ S MENŠÍM PRŮMĚREM A PRIVARENÍM NA JEDNOM KONCI.

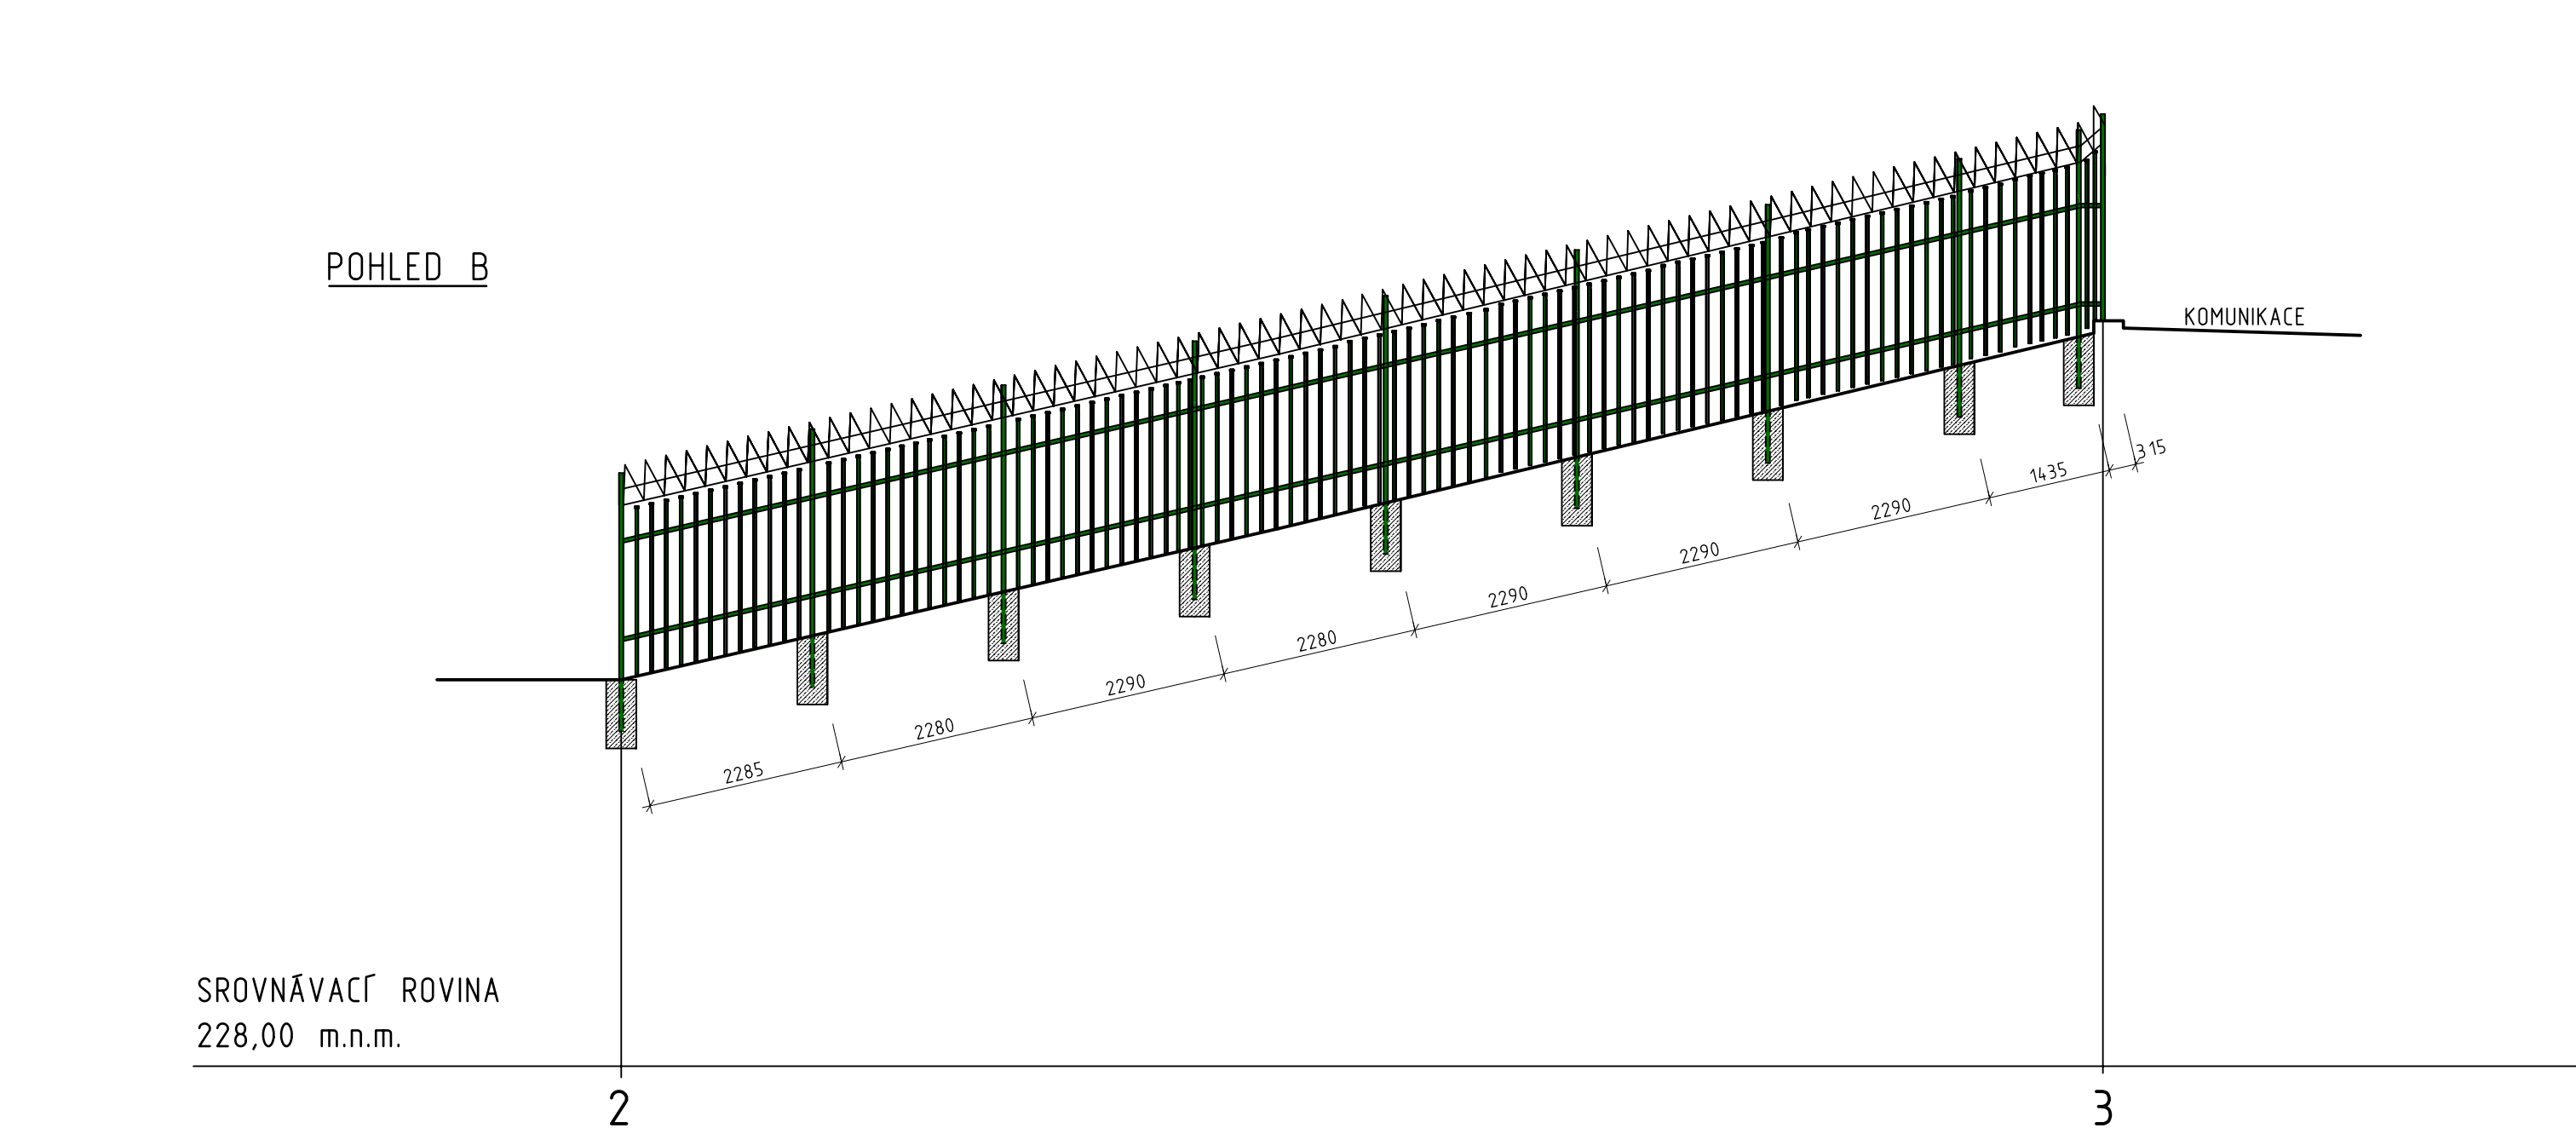

	PŘÍK. Č.

C					
B					
A					
DZN.	POPIS ZMĚNY			NAHRAZUJE VÝKR. Č.	
ZODP. PROJEKTANT	VYPRACOVAL	KRESLIL	KONTROLOVAL		DATUM
Ing. P. PRÁHA	Ing. L. SYKORA	Ing. L. SYKORA	A. SINKOVÁ		
KRAJ: ÚSTECKÝ	MO: CHOMUTOV			Bohemia Arch spol.s.r.o.	
OBJEDNATEL: POVOŘÍ OHŘE s.p., BEZRUČOVA 4219, 430 03 CHOMUTOV				Spařická 599, Spařice	
AKCE: VDN - Zabezpečení objektu				ČÁST: S	
a VDN - Zabezpečení areálu - osvětlení				DATUM: červenec/2019	
SO 01 - VENKOVNÍ OPLOČENÍ				STUPEŇ: DPS	
VÝKRES				Č. ZAKÁZKY: 1913	
	POHLED NA OPLOČENÍ			MĚŘÍTKO: 1 : 75	Č. VÝKRESU: S-08

Bohemia Arch/01102/ROZPOČET PRŮJEKTU BEZ SUBORDINÁTY