


SO 03 - VNĚJŠÍ KOMUNIKACE  
VZOROVÝ PŘÍČNÝ ŘEZ KOMUNIKACÍ  
KM 0,050 00

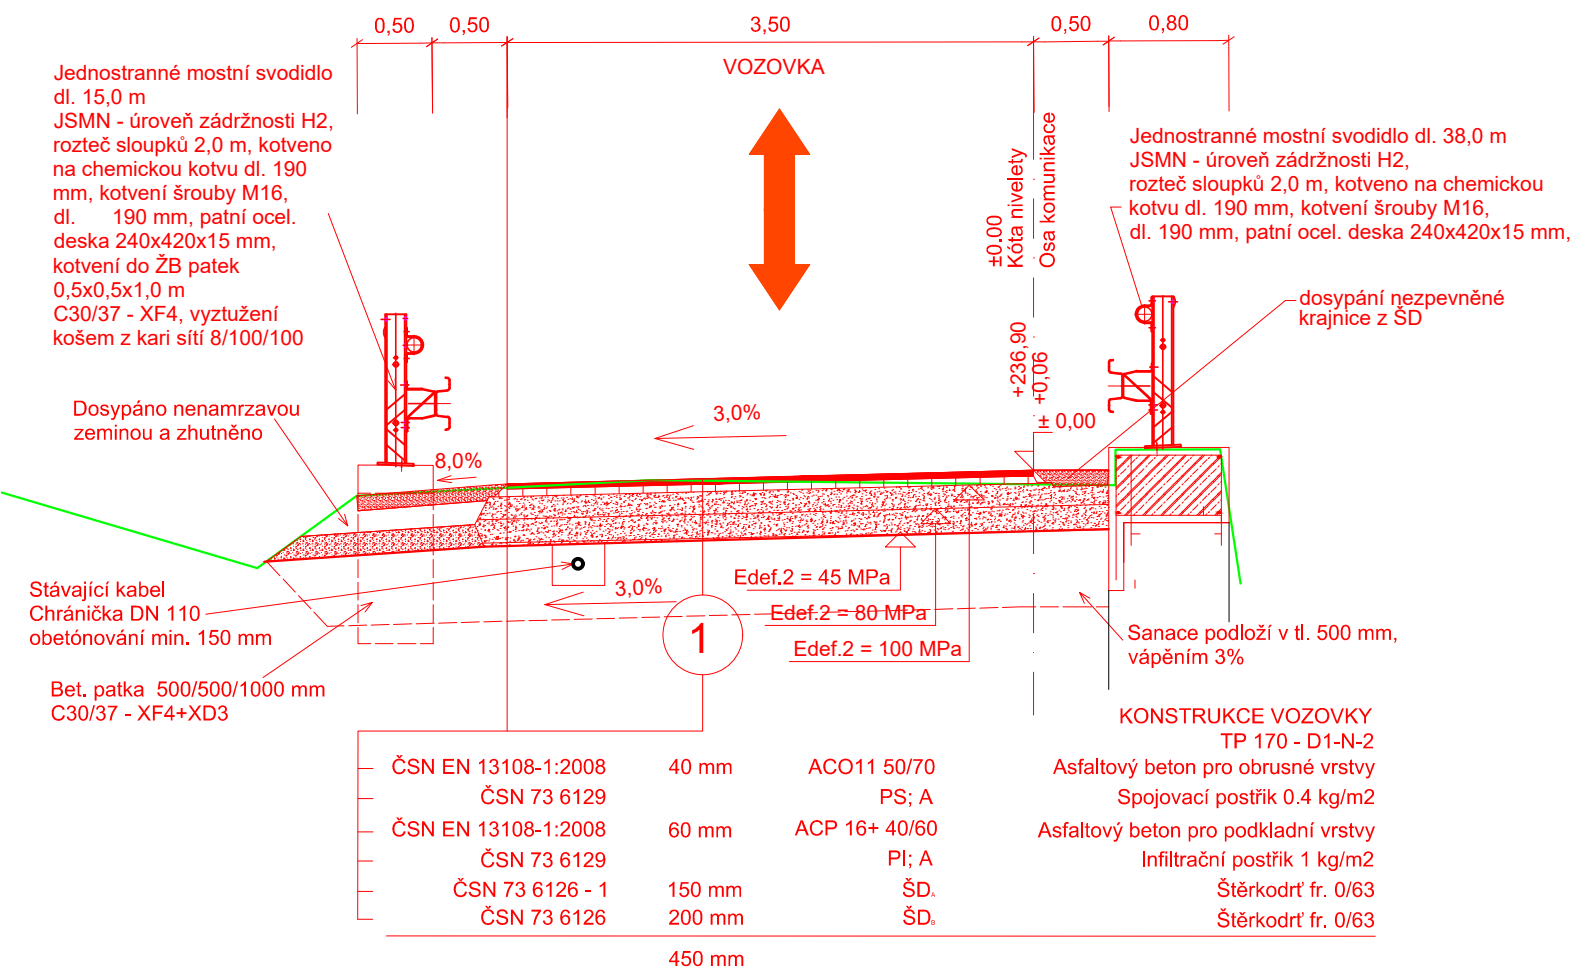

Nátěr ocelových konstrukcí ve skladbě:  
1 - Základní nátěr 80 µm  
2 - Mezinátěr 2x 80 µm  
3 - Krycí nátěr 80 µm  
Celková tloušťka nátěru 320 µm

	PARÉ Č.

1			
2			
3			
4			
OZN.	POPIS ZMĚNY		NAHRAZUJE VÝKR. Č.
HP	ZODP.PROJEKTANT	KRESLIL	KONTROLOVAL
ING. ZMRNKA	ING. M. ŠTĚPÁNIK	ING. M. ŠTĚPÁNIK	A. SINKOVÁ
KRAJ USTECKÝ	MU CHOMUTOV		
OBJEDNATEL POVOŘÍ OHŘE s.p., BEZRUČOVA 4219, 430 03 CHOMUTOV			
Bohemia Arch spol.s.r.o. Spořická 599, 431 01 Spořice			
AKCE VDN - ZABEZPEČENÍ OBJEKTU VDN - ZABEZPEČENÍ AREÁLU - OSVĚTLENÍ SO 03 - VNĚJŠÍ KOMUNIKACE		ČÁST	5
		DATUM	ČERVENEC/2019
		STUPEŇ	DPS
		Č. ZAKÁZKY	1913
VÝKRES VZOROVÝ ŘEZ		MĚŘITKO 1 : 50	Č.VÝKRESU S-05