



DOPLNĚNÍ ROZVADĚČE RV  
LINIOVÉ SCHÉMA

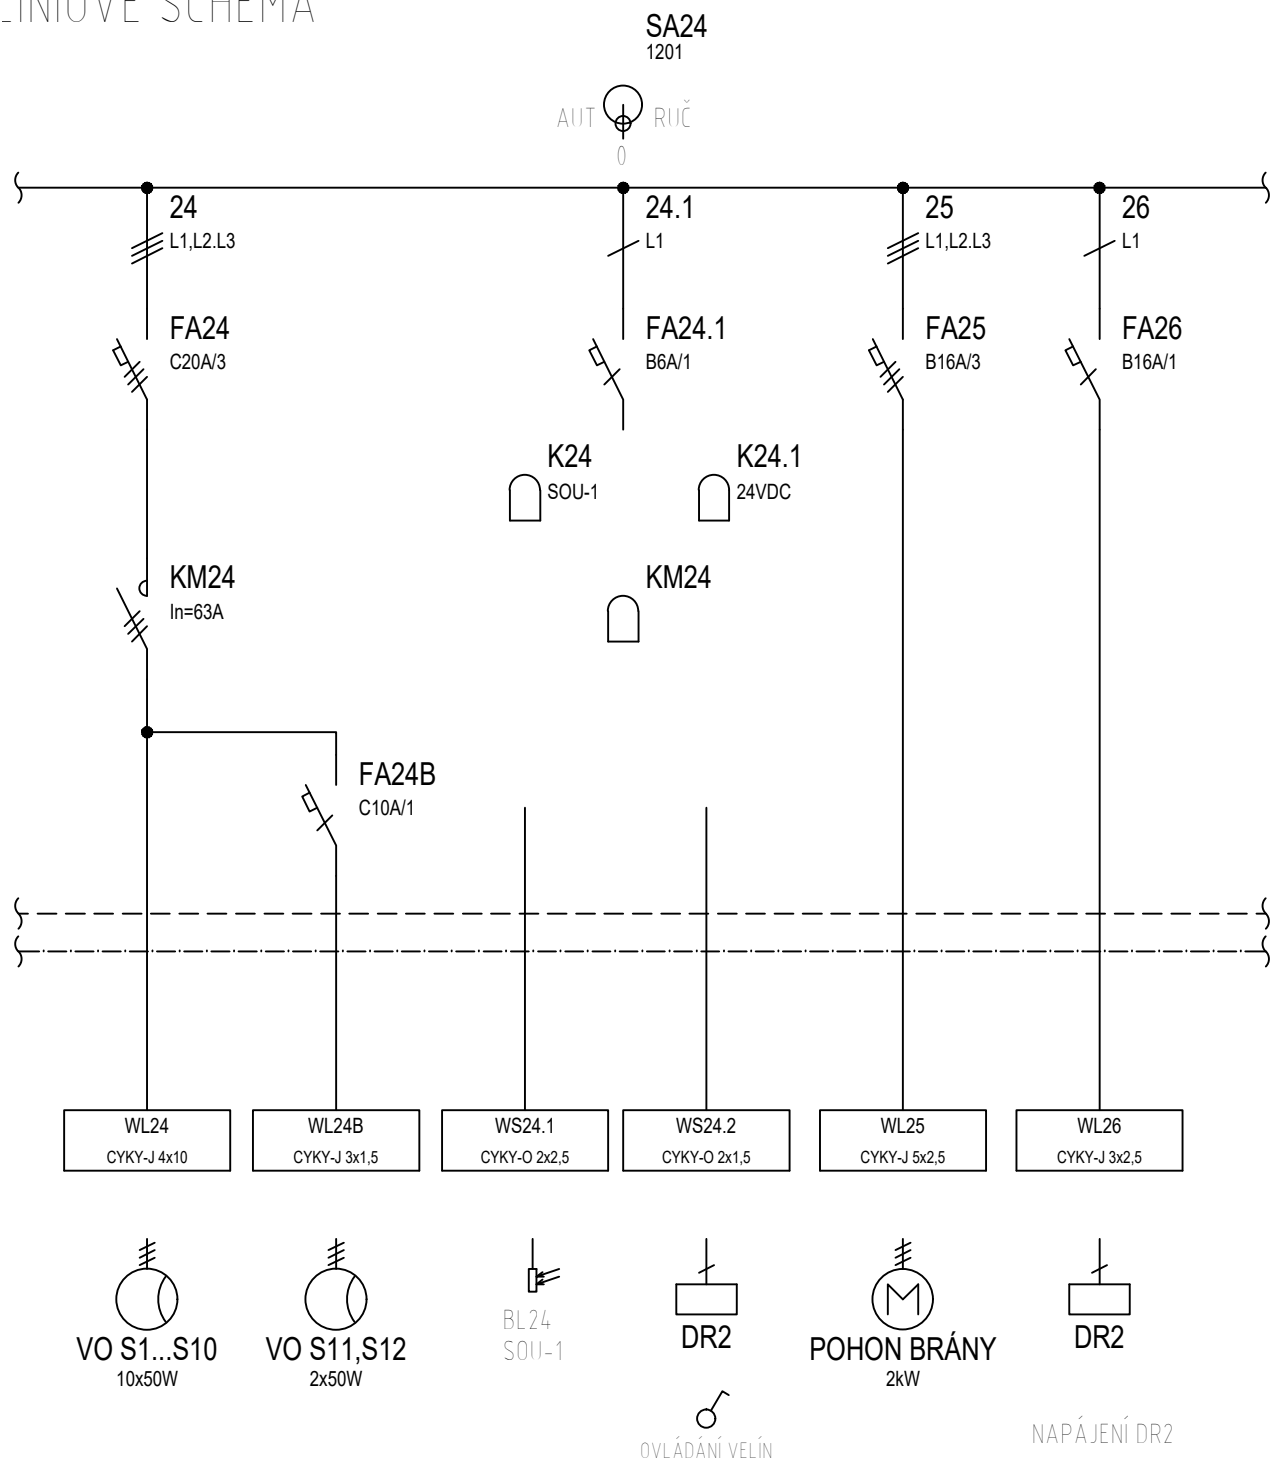

SCHEMA OVLÁDÁNÍ

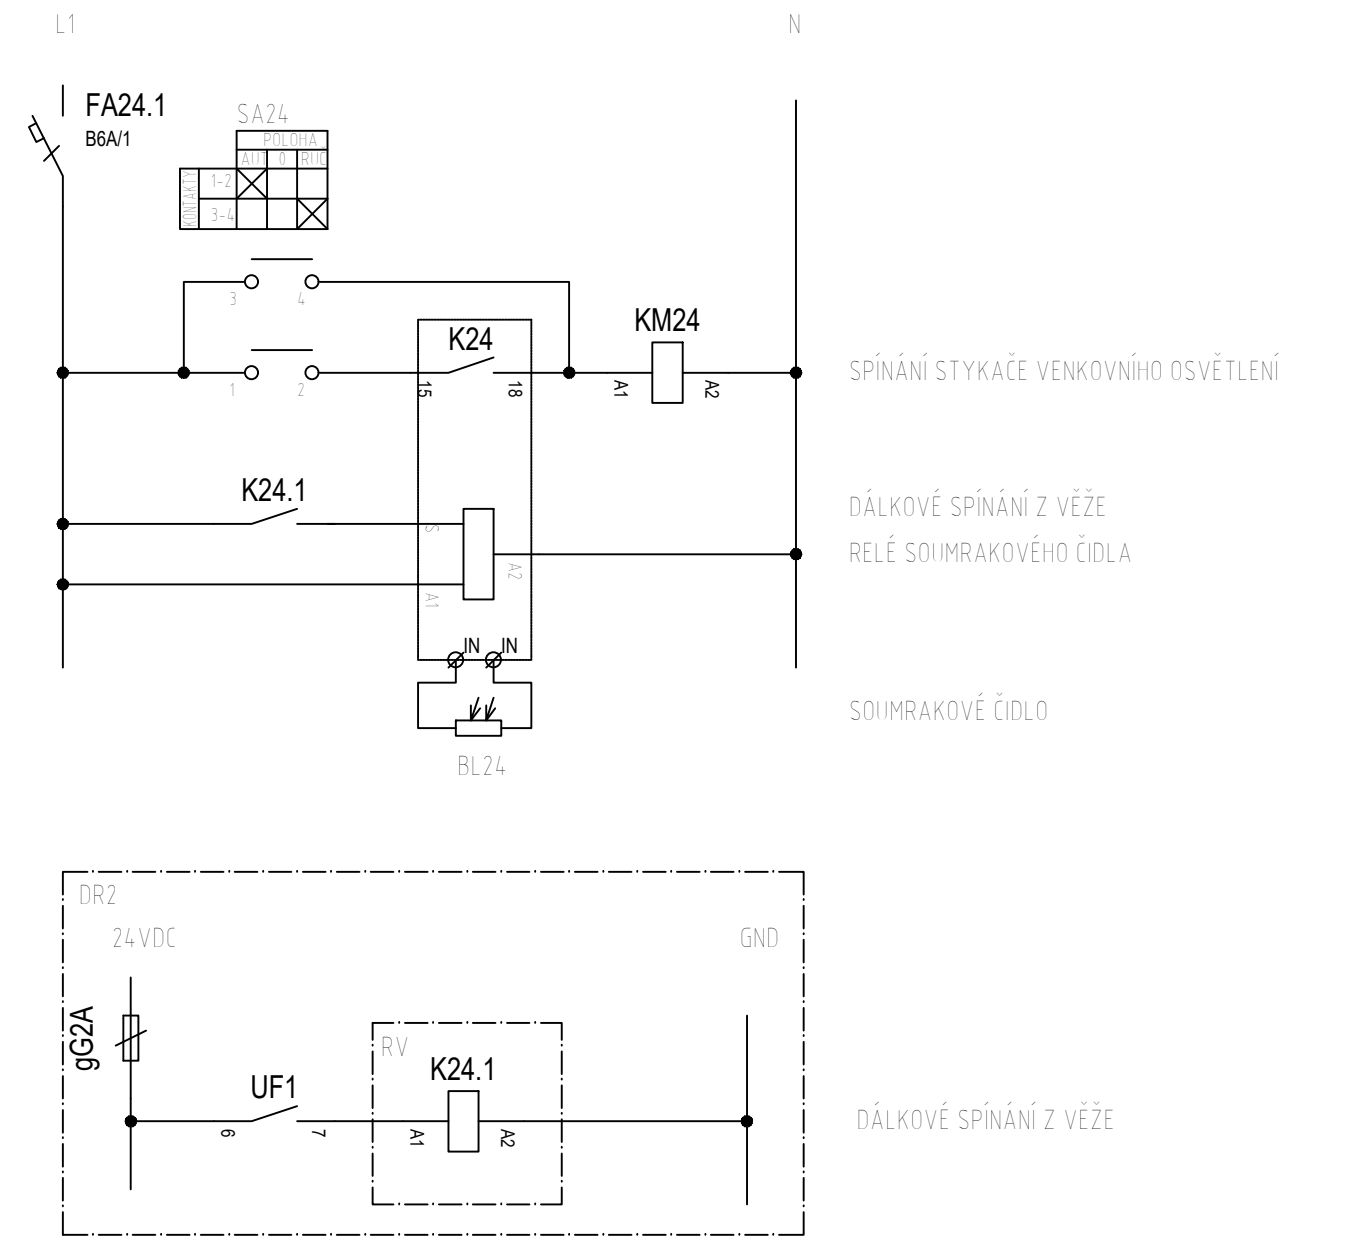

C			
B			
A			
OZN	POPIS ZMĚNY	NAHRAZUJE VÝKR. Č.	DATUM
ZODP.PROJEKTANT	VYPRACOVAL	KRESLIL	KONTROLOVAL
ing. Z. MRNKA	VRBA	VRBA	ing. Z. MRNKA
KRAJ ÚSTECKÝ	MU BREZNO		
OBJEDNATEL	POVODÍ OHŘE s.p., BEZRUIČOVA 4219, 430 03 CHOMUTOV		
AKCE	VDN - Zabezpečení objektu VDN - Zabezpečení areálu - osvětlení	ČÁST	VO
		DATUM	11/2019
		STUPEŇ	DPS
		Č. ZAKÁZKY	1913
VÝKRES	DOZBROJENÍ ROZVADĚČE RV	MĚŘÍTKO	Č.VÝKRESU
		-	VO-05