KONSTRUKCE ZÁBRADLÍ
M 1:20

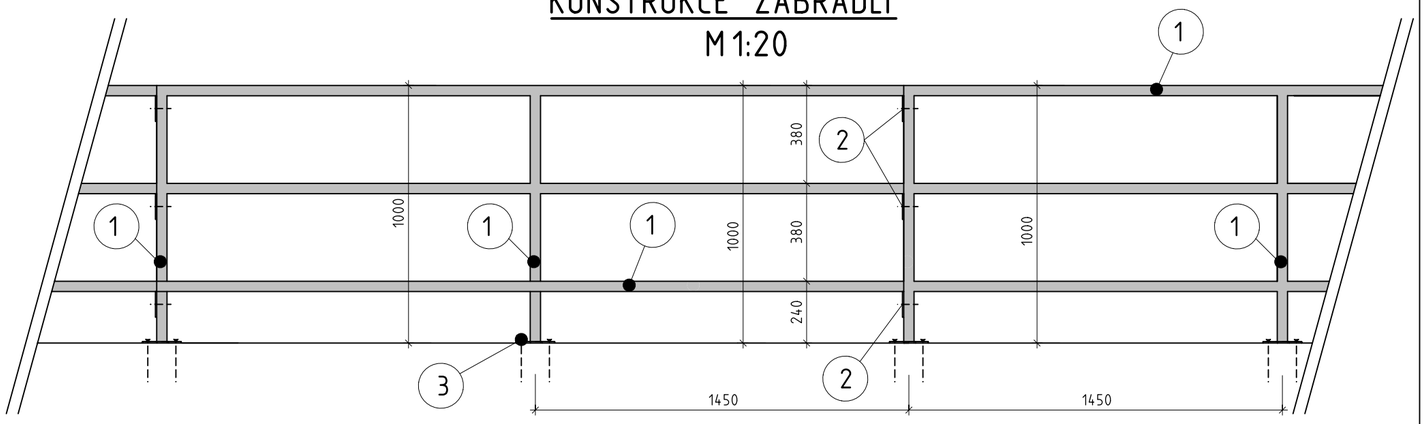

TYPOVÉ POLE ZÁBRADLÍ
M 1:20

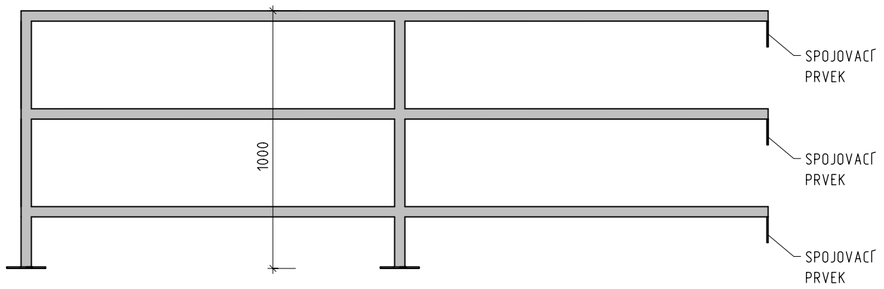

VÝPIS OCELOVÝCH PRVKŮ ZÁBRADLÍ

OZN.	POPIS	ø	ROZMĚR (mm)	KS	CELKEM	HMOTN.	CELKOVÁ HMOTN.
1	JÄCKL 50x3mm				86,8 m	4,4 kg/m	382,1 kg
2	PÁSOVINA 40x4mm		100	24	2,4 m	1,26 kg/m	3,02 kg
3	OCELOVÁ KOTEVNÍ DESKA Tl.6mm		150x150	17	0,4 m²	48,0 kg/m²	18,4 kg
						CELKEM BEZ PŘIRÁŽKY =	403,5 kg
						15% PŘIRÁŽKA =	60,5 kg
						CELKEM (+15% PŘIRÁŽKA) =	464,0 kg

KOTEVNÍ ŠROUB HIT-Z M16, DÉLKA 205mm + CHEMICKÁ KOTVA HIT-HY 200-R + PODLOŽKA + MATKA - CELKEM 68ks

POZNÁMKA:

- DÉLKY OCELOVÝCH PRVKŮ BUDOU PŘIZPŮSOBENY SKUTEČNÉMU PROVEDENÍ KONSTRUKCÍ.
- KONSTRUKCE BUDOU ŽÁROVĚ ZINKOVÁNY (tl. 85 µm) A OPATŘENY NÁTĚROVÝM SYSTÉMEM.
- POZINKOVANÉ OCELOVÉ KONSTRUKCE BUDOU NA MÍSTĚ NATŘENY OCHRANNÝM NÁTĚREM, KTERÝ MUSÍ SPLŇOVAT PARAMETRY DLE NORMY ČSN EN ISO 12944-2 A ČSN EN ISO 12944-5 PRO PROSTŘEDÍ C3 - STŘEDNÍ STUPEŇ KOROZNÍ AGRESIVITY ATMOSFÉRY ..., PROSTŘEDÍ Im3 - PŮDA ..., A ŽIVOTNOSTI H (VYSOKÁ) - VÍCE NEŽ 15 LET
- OCHRANNÝ NÁTĚR, např. EPOXIDOVÝ:
  ZÁKLADNÍ NÁTĚR - 1x VRSTVA Tl. 80µm
  MEZINÁTĚR - 2x VRSTVA Tl. 80µm
  KRYCÍ NÁTĚR - 1x VRSTVA Tl. 80µm,
  CELKOVÁ Tl. 320µm
- BAREVNÉ PROVEDENÍ NÁTĚRU - PŘESNÝ ODSTÍN BUDE PŘED OBJEDNÁNÍM UPŘESNĚN OBJEDNATELEM NA ZÁKLADĚ PŘEDLOŽENÉHO VZORNÍKU RAL.
- KOSTRUKCE ZÁBRADLÍ BUDE TVOŘENA JEDNOTLIVÝMI SEGMENTY (PRO MOŽNOST ŽÁR. ZINKOVÁNÍ, KTERÉ SE SPOJÍ NA STAVBĚ (ŠROUBOVÝ SPOJ, VSUNUTÝ SPOJ. PRVEK, APOD.). TO BUDE ŘEŠENO DÍLENSKOU DOKUMENTACÍ.

- PŘED VÝROBOU BUDE VYPRACOVÁNA DÍLENSKÁ DOKUMENTACE A PŘEDLOŽENA OBJEDNATELI KE SCHVÁLENÍ. TENTO VÝKRES NENAHRAZUJE DÍLENSKOU DOKUMENTACI.

DETAIL A - KOTVENÍ SLOUPKŮ ZÁBRADLÍ

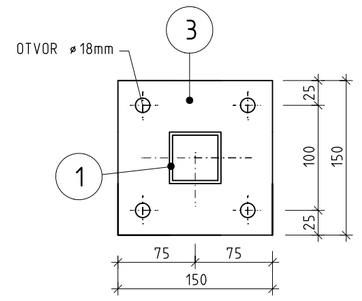

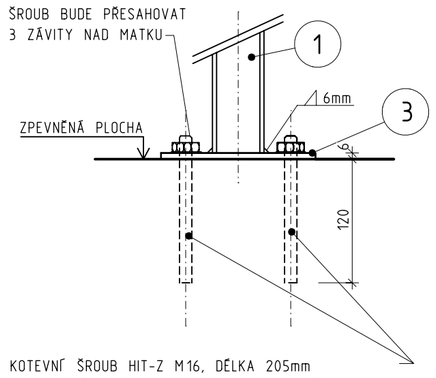

KOTEVNÍ ŠROUB HIT-Z M16, DÉLKA 205mm
+ CHEMICKÁ KOTVA HIT-HY 200-R + PODLOŽKA + MATKA

DETAIL B - SPOJENÍ JEDNOTLIVÝCH SEGMENTŮ

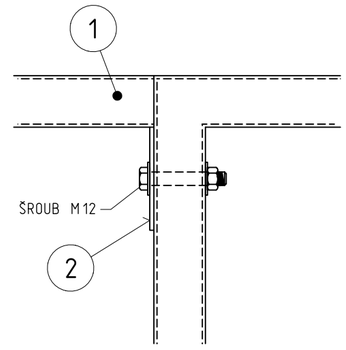

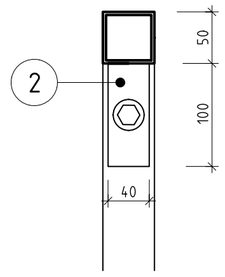

	PAREÉ Č.

OZN.	POPIS ZMĚNY	NAHRAZUJE VÝKR. Č.	DATUM
C			
B			
A			

ZODP.PROJEKTANT	VYPRACOVAL	KRESLIL	KONTROLOVAL
ING. J. MRNKA	Ing.L. SÝKORA	Ing.L. SÝKORA	A. SINKULOVÁ

KRAJ ÚSTECKÝ — MÚ CHOMUTOV

OBJEDNATEL POVODÍ OHŘE s.p., BEZRUČOVA 4219, 430 03 CHOMUTOV

Bohemia Arch spol.s.r.o. Spořická 599, Spořice

AKCE: VDN - Zabezpečení objektu a VDN - Zabezpečení areálu - osvětlení

SO 01 - VENKOVNÍ OPLOCENÍ

VÝKRES: ZÁBRADLÍ

ČÁST	S
DATUM	červenec/2019
STUPEŇ	DPS
Č. ZAKÁZKY	1913
MĚŘÍTKO	1 : 20
Č.VÝKRESU	S-05