


Podélný profil: TRASA - M 1:1000/100
Rozsah: km 0,00000 - km 0,06454

KÓTY NIVELETY:

KÓTY TERÉNU:

SROVNÁVACÍ ROVINA:
STANIČENÍ:

SMĚROVÉ POMĚRY:

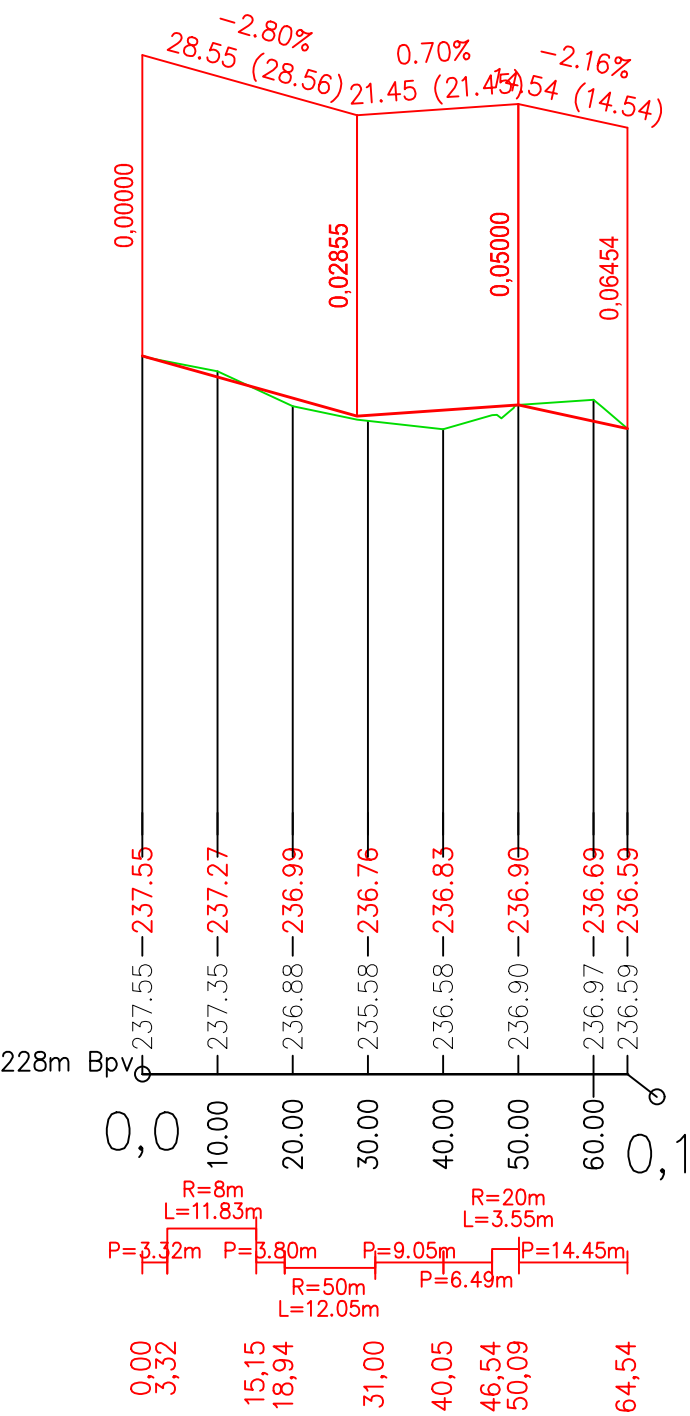

Pozn.:
1. Znázorněné schéma výškového uspořádání představuje zjednodušený podélný profil, který je pouze orientační a slouží výhradně pro znázornění a pochopení výškového uspořádání stávající komunikace - nemá žádný vliv při realizaci. Při realizaci je nutné v co největším rozsahu využít stávající zemní těleso komunikace.
2. V průběhu realizace stavby je možná případná odchylka mezi výškami skutečného zaměření a údaji uvedenými v této dokumentaci. Tyto případné výškové rozdíly nemohou v žádném případě negativním způsobem ovlivnit výsledné řešení- v rámci vlastní realizace budou případné detaily dořešeny přímo s dodavatelem stavebních prací.

| | |
|--|---------|
| | PARÉ Č. |
| | |

| | | | |
|--------------|--|--------------------|---------------|
| 1 | | | |
| 2 | | | |
| 3 | | | |
| 4 | | | |
| OZN. | POPIS ZMĚNY | NAHRAZUJE VÝKR. Č. | DATUM |
| HP | ZODP.PROJEKTANT | KRESLIL | KONTROLOVAL |
| ING. ZMRNKA | ING. M. ŠTĚPÁNIK | ING. M. ŠTĚPÁNIK | A. SINKOVÁ |
| KRAJ USTECKÝ | MU CHOMUTOV | | |
| OBJEDNATEL | POVODÍ OHŘE s.p., BEZRUČOVA 4219, 430 03 CHOMUTOV | | |
| AKCE | VDN - ZABEZPEČENÍ OBJEKTU VDN - ZABEZPEČENÍ AREÁLU - OSVĚTLENÍ SO 03 - VNĚJŠÍ KOMUNIKACE | ČÁST | S |
| | | DATUM | ČERVENEC/2019 |
| | | STUPEŇ | DPS |
| | | Č. ZAKÁZKY | 1913 |
| VÝKRES | PODÉLNÝ PROFIL | MĚŘITKO | Č.VÝKRESU |
| | | 1 : 1000/100 | S-04 |