
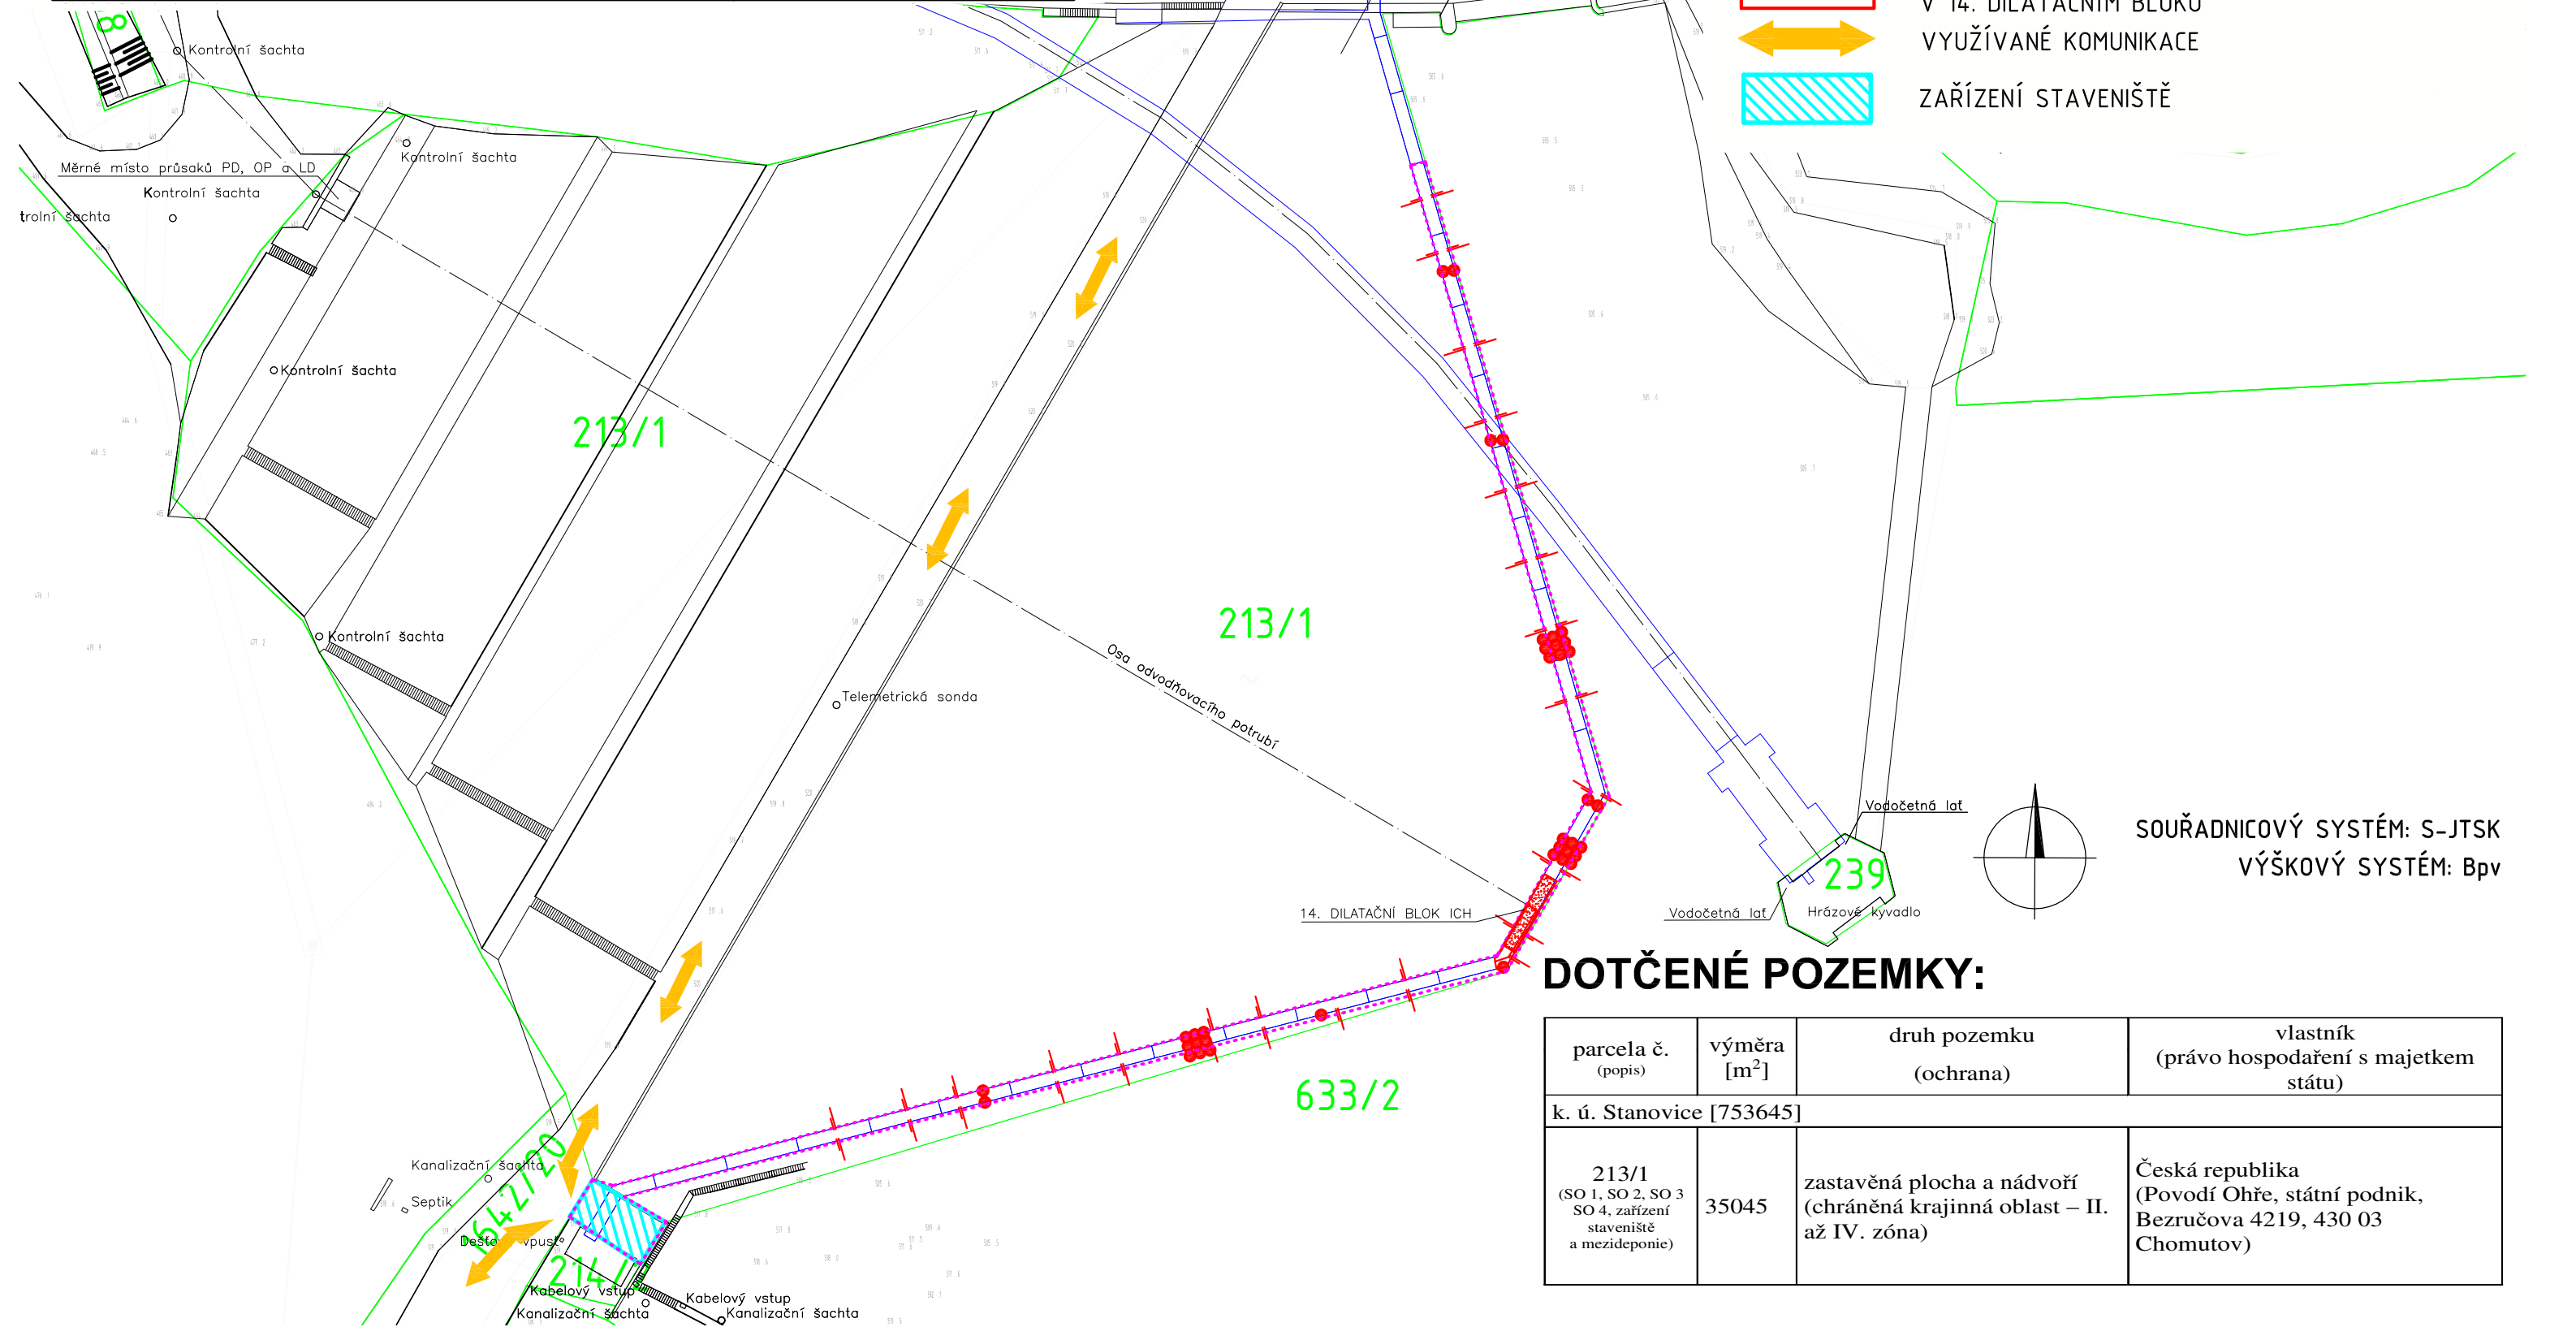


VYPRACOVAL ING. M. VOŽENÍLEK		KRESLIL ING. M. VOŽENÍLEK		ZODP. PROJEKTANT ING. V. PYTELKA		KONTOLOVAL ING. O. ŠVARC		<div> VODNÍ DÍLA - TBD</div> <div>VODNÍ DÍLA – TBD a.s. Hybernská 40, 110 00 Praha 1 Tel.: 221408111* Fax: 224212803 www.vdtbd.cz</div>			
INVESTOR Povodí Ohře, státní podnik, Bezručova 4219, 430 03 Chomutov, IČ: 70889988											
MÍSTO STAVBY K. Ú. STANOVICE, OKRES KARLOVY VARY, KARLOVARSKÝ KRAJ											
AKCE VD Stanovice – vztlakoměrné vrty a injecktáže								PROJEKT Č. P230		ARCHIVNÍ Č. 2020/026	
OBSAH KATASTRÁLNÍ SITUAČNÍ VÝKRES								DATUM 05/2020		STUPEŇ DSJ	
								FORMÁT 2×A4			
								MĚŘÍTKO 1:1 000		ČÍSLO PŘÍLOHY C.2	

LEGENDA:

- HRANICE STAVBY
- HRANICE PARCEL
- STÁVAJÍCÍ STAV NAD VODNÍ HLADINOU
- STÁVAJÍCÍ STAV POD VODNÍ HLADINOU
- STAVEBNÍ OBJEKT SO 01 – LIKVIDACE STÁVAJÍCÍCH VZTLAKOMĚRNÝCH VRTŮ
- STAVEBNÍ OBJEKT SO 02 – NÁVRH NOVÝCH VZTLAKOMĚRNÝCH VRTŮ
- STAVEBNÍ OBJEKT SO 03 – INJEKTÁŽ PRŮSAKŮ V 14. DILATAČNÍM BLOKU INJEKČNÍ CHODBY (ICH)
- STAVEBNÍ OBJEKT SO 04 – OBNOVA CHODNÍKU V 14. DILATAČNÍM BLOKU
- ↔ VYUŽÍVANÉ KOMUNIKACE
- ▨ ZAŘÍZENÍ STAVENIŠTĚ



DOTČENÉ POZEMKY:

parcels č. (popis)	výměra [m ²]	druh pozemku (ochrana)	vlastník (právo hospodaření s majetkem státu)
k. ú. Stanovice [753645]			
213/1 (SO 1, SO 2, SO 3 SO 4, zařízení staveniště a mezideponie)	35045	zastavěná plocha a nádvoří (chráněná krajinná oblast – II. až IV. zóna)	Česká republika (Povodí Ohře, státní podnik, Bezručova 4219, 430 03 Chomutov)