



Vodárny a kanalizace Karlovy Vary, a.s.

360 07 Karlovy Vary - Doubí, Studentská 328/6

zapsané s účinností od 1.1.1994 v OR u KS Plzeň, odd. B, vložka č. 3

Město/katastr Stanovice

Číslo jednací : 2020/00466

Čtvrť/Ulice vodní nádrž, p.č. 213/1

Datum : 12.3.2020

č.p. :

Za účelem : vztlakoměrné vrty a injektáže

Investor/projektant : Marek Voženílek - VODNÍ DÍLA-TBD, a.s.

Zasláno : e-mail

Stupeň : zákres sítí

Provoz vodovodů : K.Vary, p.Horváth, tel.: 606 652 910, jhorvath@vodakva.cz

Provoz kanalizace :

Zakreslil : Marcela Přikrylová

Vodovodní a kanalizační zařízení jsou na situaci zakreslena informativně dle stávající dokumentace VAK K. Vary, a.s. Zařízení je nutno upřesnit vytýčením na místě. Přesné vytýčení vodovodních a kanalizačních zařízení vám zajistí naše příslušné provozy vodovodů a kanalizace.

Požadujeme dodržet ochranné pásmo vodovodu a kanalizace, které je min. 1,5 m od líce potrubí na obě strany (u potrubí do prům. 500 mm) a min. 2,5 m od líce potrubí na obě strany (u potrubí nad prům. 500 mm).

U potrubí (vodovodu a kanalizace) o průměru nad 200 mm včetně, jehož dno je uloženo v hloubce větší než 2,5 m pod upraveným povrchem, se vzdálenost od vnějšího líce zvyšuje o 1,0 m.

Kanalizační zařízení, v naší správě, se v těchto místech nenachází.

Tento doklad nenahrazuje vyjádření k územnímu souhlasu, územnímu/stavebnímu řízení. Technické řešení (projektovou dokumentaci) požadujeme předložit na VaK K.Vary k odsouhlasení.

Při dalším jednání ohledně předmětné akce používejte prosím příslušné číslo jednací.
CO : vlastní

Datum :

12-03- 2020

Vodárny a kanalizace Karlovy Vary, a.s.

Studentská 328/64

Technický útvar 3

360 07 Karlovy Vary - Doubí

Podpis :

Tel.: 359 010 111
Fax: 359 010 333


E-mail:
info@vodakva.cz

IČO: 49 78 92 28
DIČ: CZ 49 78 92 28

Komerční banka Karlovy Vary
číslo účtu: 1608 341 / 0100

ING. F. BETLACH		ING. F. BETLACH	ING. V. PYTELKA	ING. O. ŠVARC
INVESTOR		Pověř. Ohře, státní podnik, Bezručova 4219, 430 03 Chomutov, IČ: 70889988		
MÍSTO STAVBY		K. Ú. STANOVICE, OKRES KARLOVY VARY, KARLOVARSKÝ KRAJ		
AKCE		VD Stanovice - vztlakoměrné vrty a injektaže		
OBSAH		KATASTRÁLNÍ SITUACNÍ VÝKRES		
PROJEKT Č.		P 230	ARCHIVNÍ Č.	2020/076
DATUM		05/2020	STUPEŇ	DSJ
FORMAT		2x A4		
MĚŘÍTKO		1 : 1000	ČÍSLO PŘÍLOHY	C.2

SOUŘADNICOVÝ SYSTÉM: S-JTSK
VÝŠKOVÝ SYSTÉM: Bpv

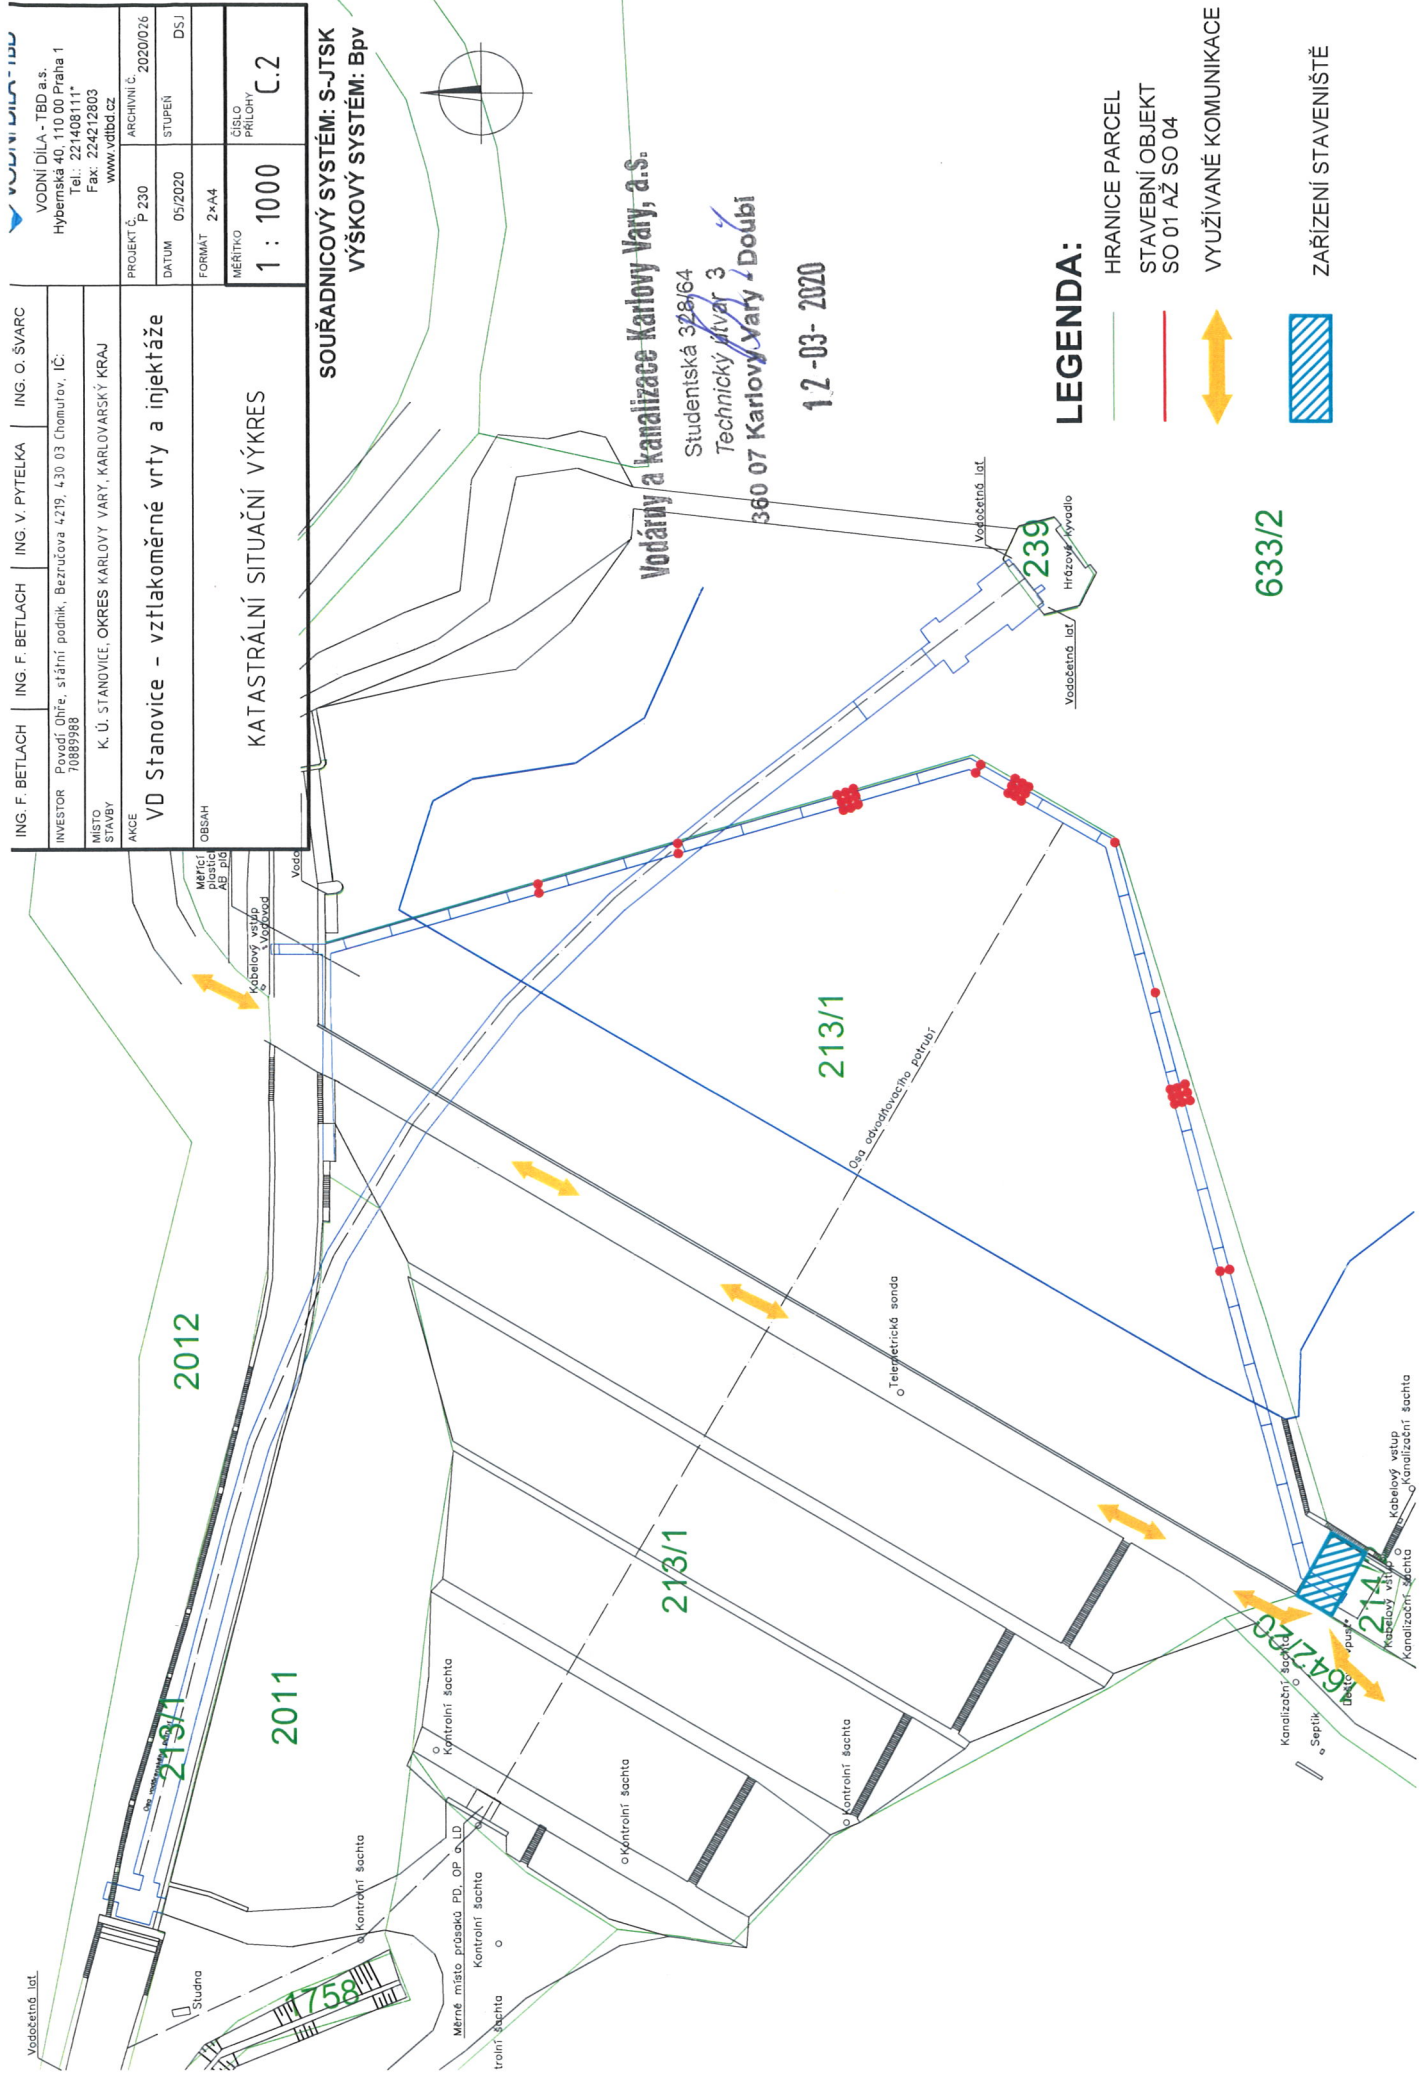

LEGENDA:

- HRANICE PARCEL
- STAVEBNÍ OBJEKT SO 01 AŽ SO 04
- VYUŽÍVANÉ KOMUNIKACE
- ZARÍZENÍ STAVENÍŠTĚ

633/2

A3
VODOVOD
1 : 1000

Vodárny a kanalizace Karlovy Vary, a. s.
Vodovodní ~~kanalizační~~ rozvody jsou
informativně zakresleny dle stávající
dokumentace Vodakvy. Zařízení je nutno
upřesnit vytyčením přímo na místě.
Toto vyjádření platí po dobu jednoho roku.

Datum: 12-03-2020

Podpis: *Pr*

Vodárny a kanalizace Karlovy Vary, a.s.

Studentská 328/64
Technický útvar 3
360 07 Karlovy Vary - Doubí

ODK.Š

CHRAŇNÍK
Ø 300 - 16,0m

ČS Stanovice hráz

DNO ŠTOLY HRÁZE 459.30m n.m.
KOTA KOMUNIKACE 520.10m n.m.

VSTUP DO ŠTOLY

AŠ

PVC 160 ~ (1986)

PE 160 ~ 21.0m (2005)

HOBAS 200 ~ 153.5m (2009)+OC NEREZ 200 ~ 3.3m (2009)

ŠTOLA (HRÁZ PREHRADY)

PE 160 ~ 11.0m (2005)

VSTUP DO ŠTOLY

ODBĚRY VODY
509.00-476.50

ODBĚRNÉ MÍSTO

HLADINA 515.30

633/2