



SITUACE - INJEKTÁŽ PRACOVNÍ SPÁRY BLOKU 14

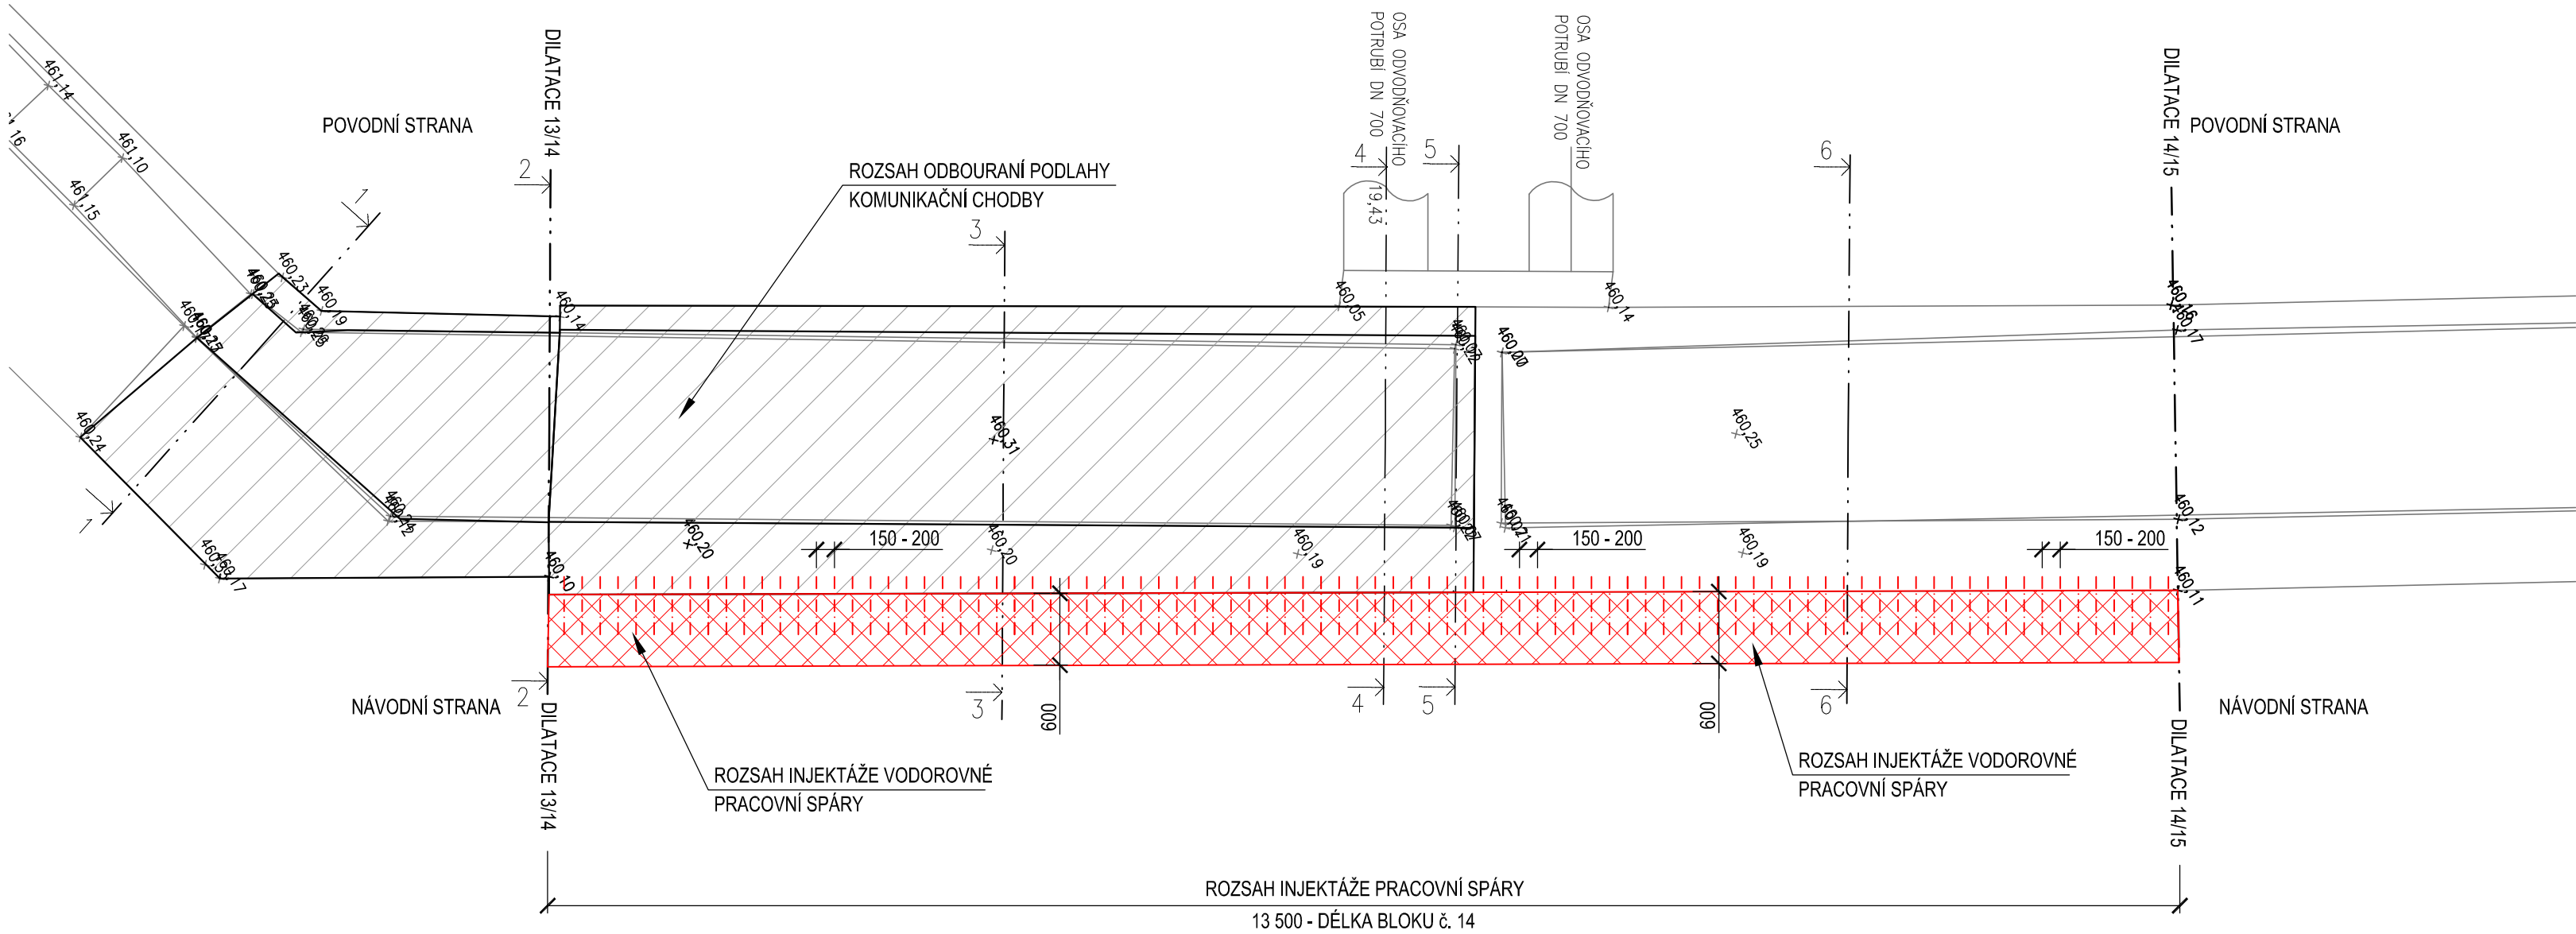


PŘÍČNÉ ŘEZY KOMUNIKAČNÍ CHODBOU, V BLOKU č. 14


PŘÍČNÝ ŘEZ - PR 3
DILATAČNÍ BLOK 14

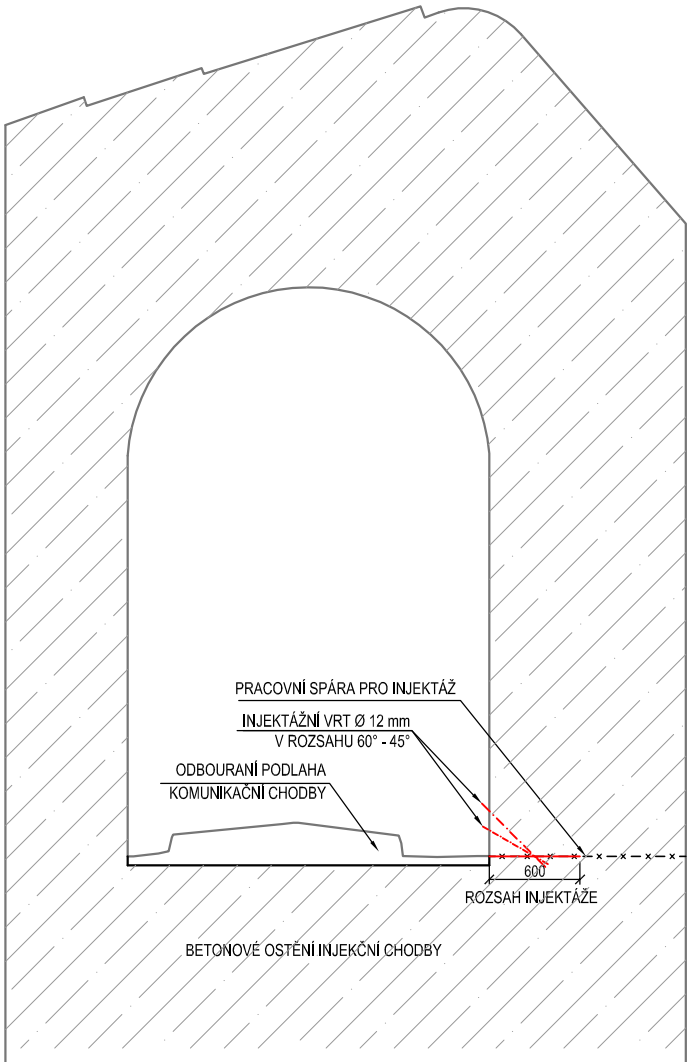


PŘÍČNÝ ŘEZ - PR 5
DILATAČNÍ BLOK 14

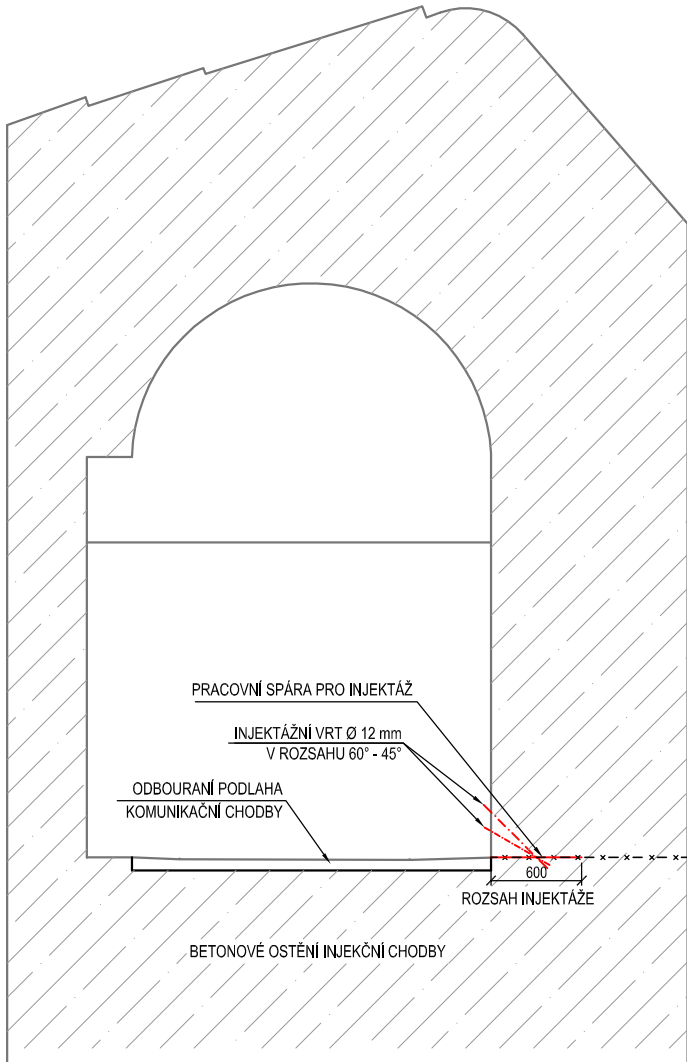


PŘÍČNÝ ŘEZ - PR 6
DILATAČNÍ BLOK 14

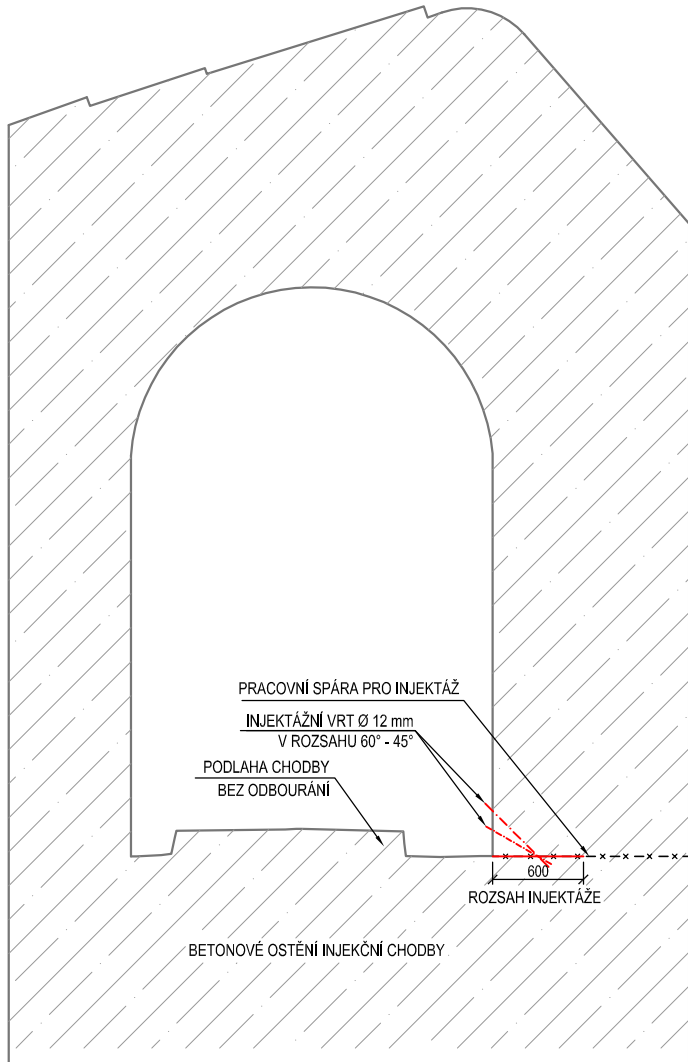

DETAIL PROVEDENÍ INJEKTÁŽE PRACOVNÍ SPÁRY, 1 : 5

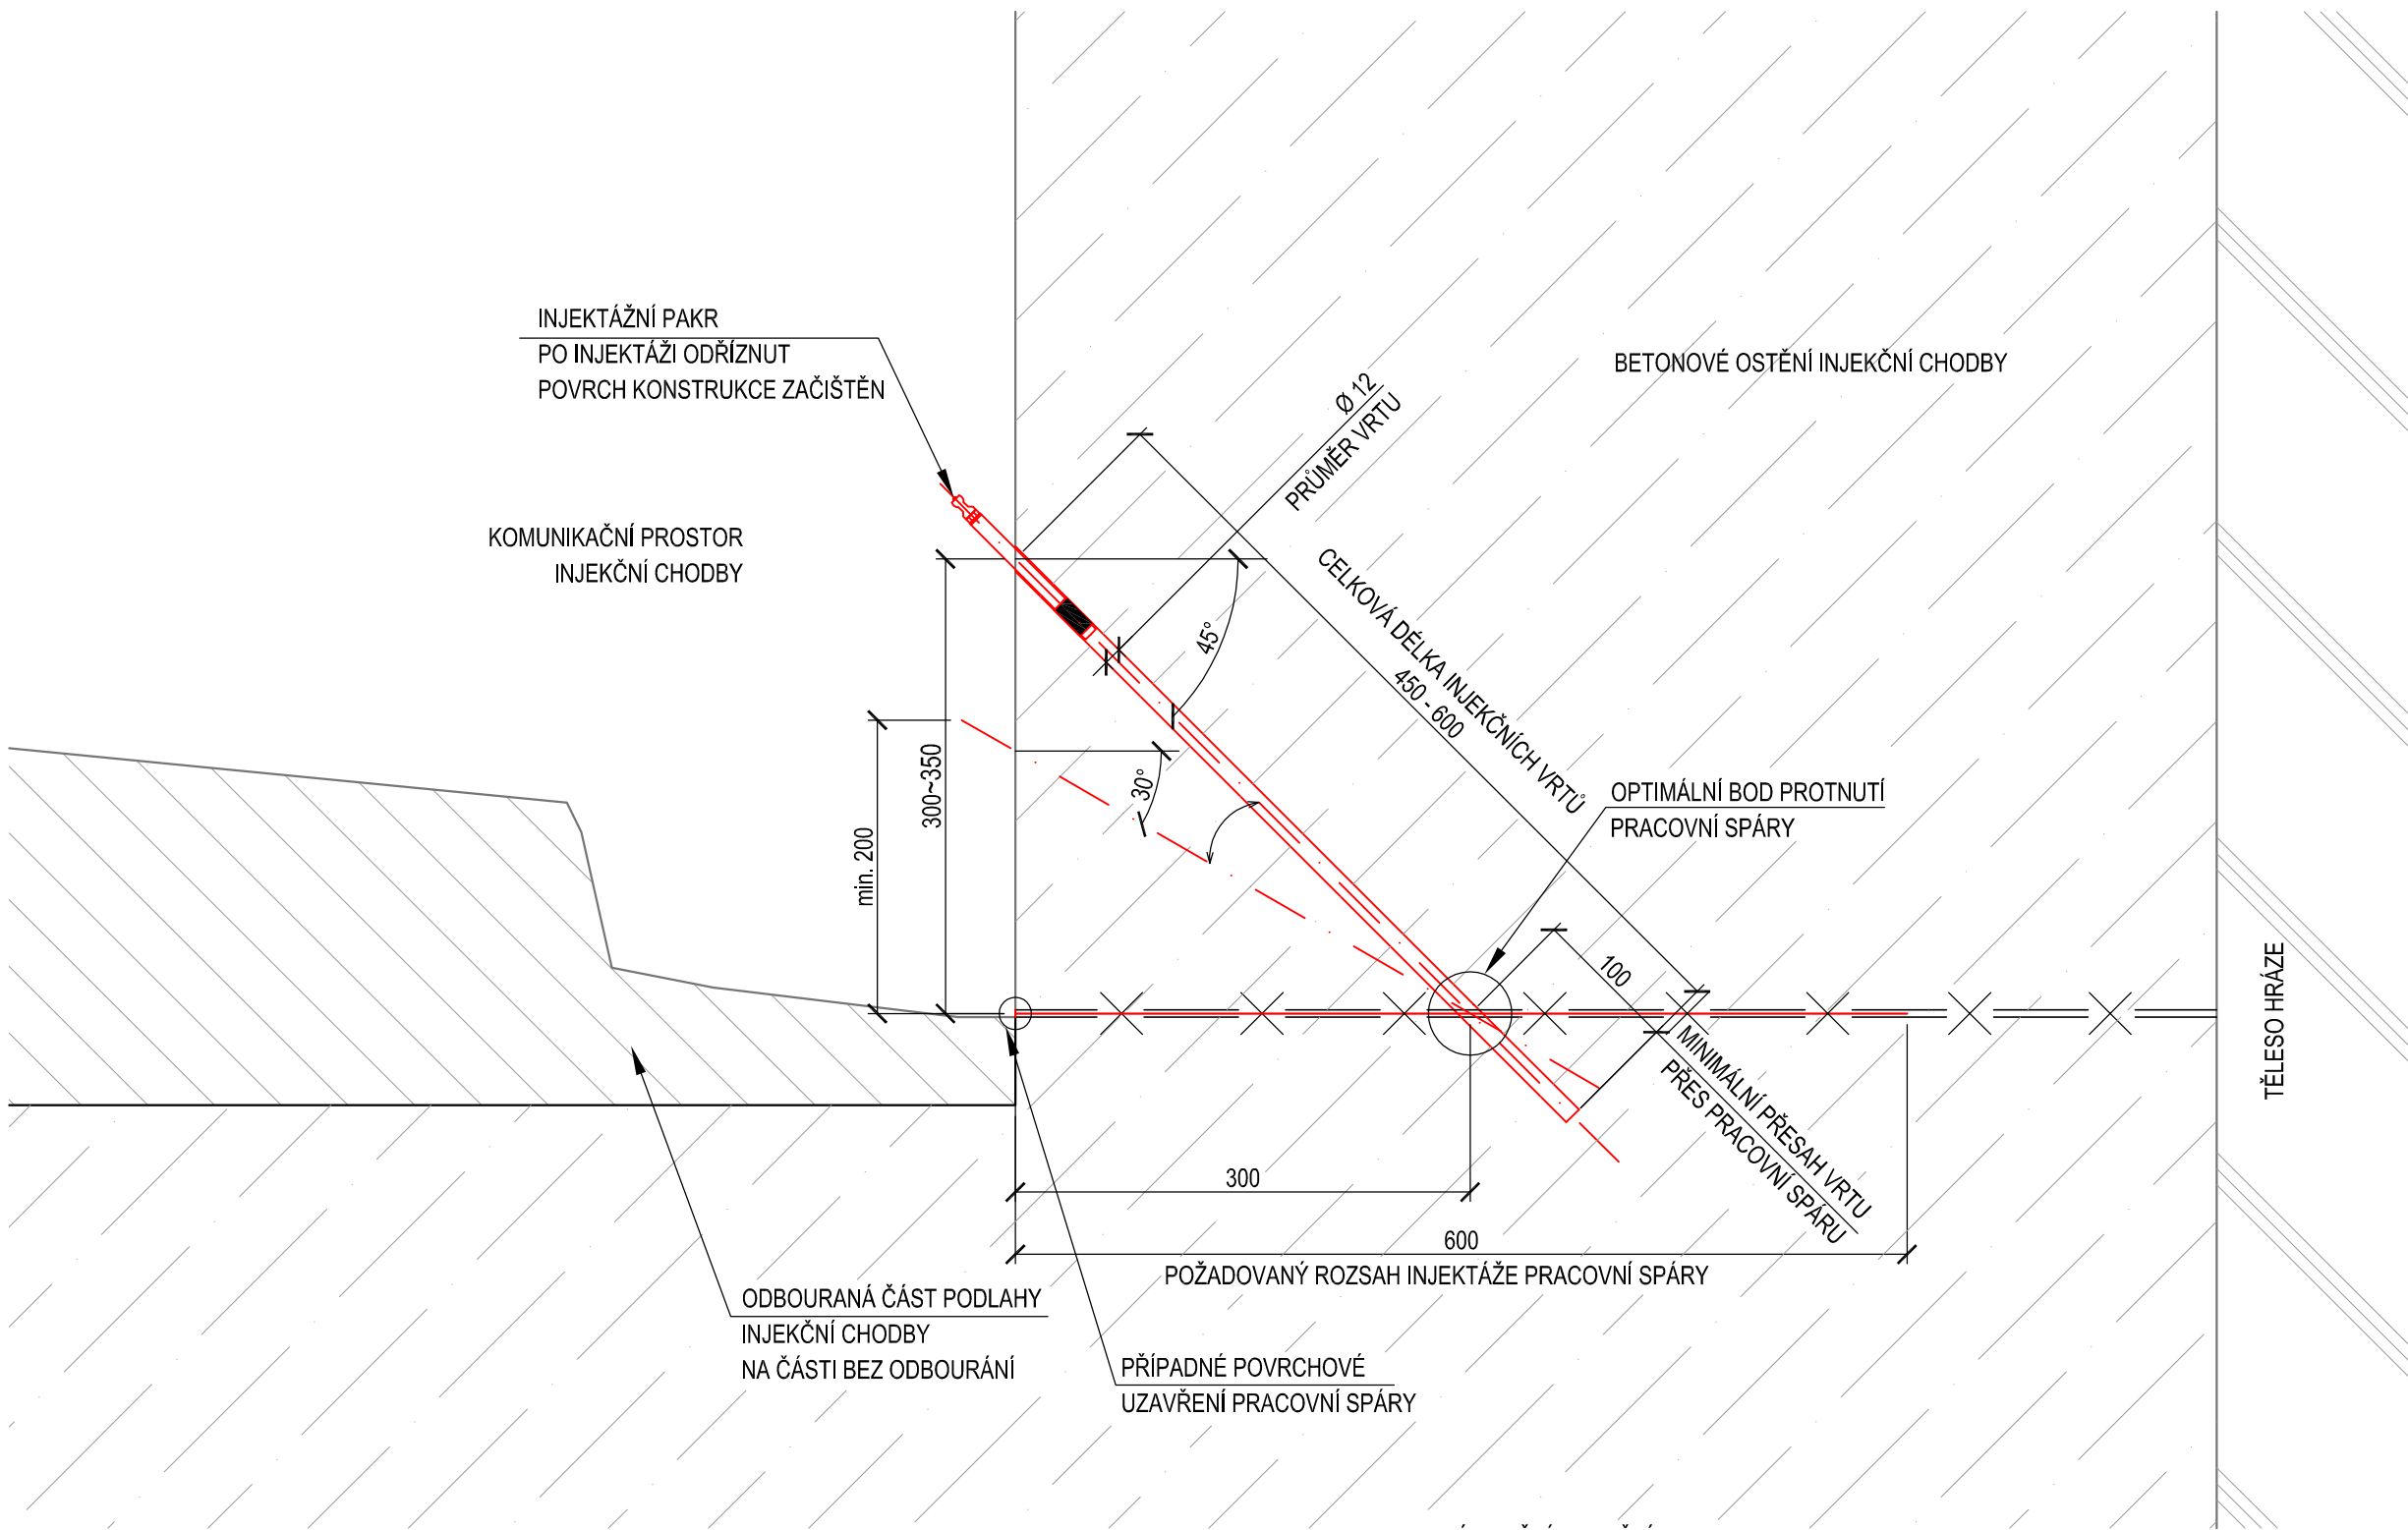

VYPRACOVAL ING. D. RICHTR ING. K. WIMMER	KRESLIL ING. K. WIMMER	ZODP. PROJEKTANT ING. V. PYTELKA	KONTROLOVAL ING. O. ŠVARC	 VODNÍ DÍLA - TBD VODNÍ DÍLA - TBD a.s. Hybernská 40, 110 00 Praha 1 Tel.: 224 08111* Fax: 224 212803 www.vdtbd.cz	
INVESTOR Povodí Ohře, státní podnik, Bezručova 4219, 430 03 Chomutov, IČ: 70889988					
MÍSTO STAVBY K. Ú. STANOVICE, OKRES KARLOVY VARY, KARLOVARSKÝ KRAJ	VD STANOVICE – VZTLAKOMĚRNÉ VRTY A INJEKTÁŽE			PROJEKT č. P 230/20	ARCHIVNÍ č. 2020/026
AKCE				DATUM 05/2020	STUPEŇ DSJ
OBSAH SO 03 – SCHÉMA INJEKTÁŽE PRACOVNÍ SPÁRY SITUACE, ŘEZY, DETAIL				FORMÁT 8x A4	ČÍSLO PŘÍLOHY D.1.2.2.12
				MĚŘÍTKO 1:5, 1:50	