



VZOROVÝ ŘEZ ZAKONČENÍ VRTU ÚPRAVA STĚNY INJEKČNÍ CHODBY

MĚŘÍTKO 1:10

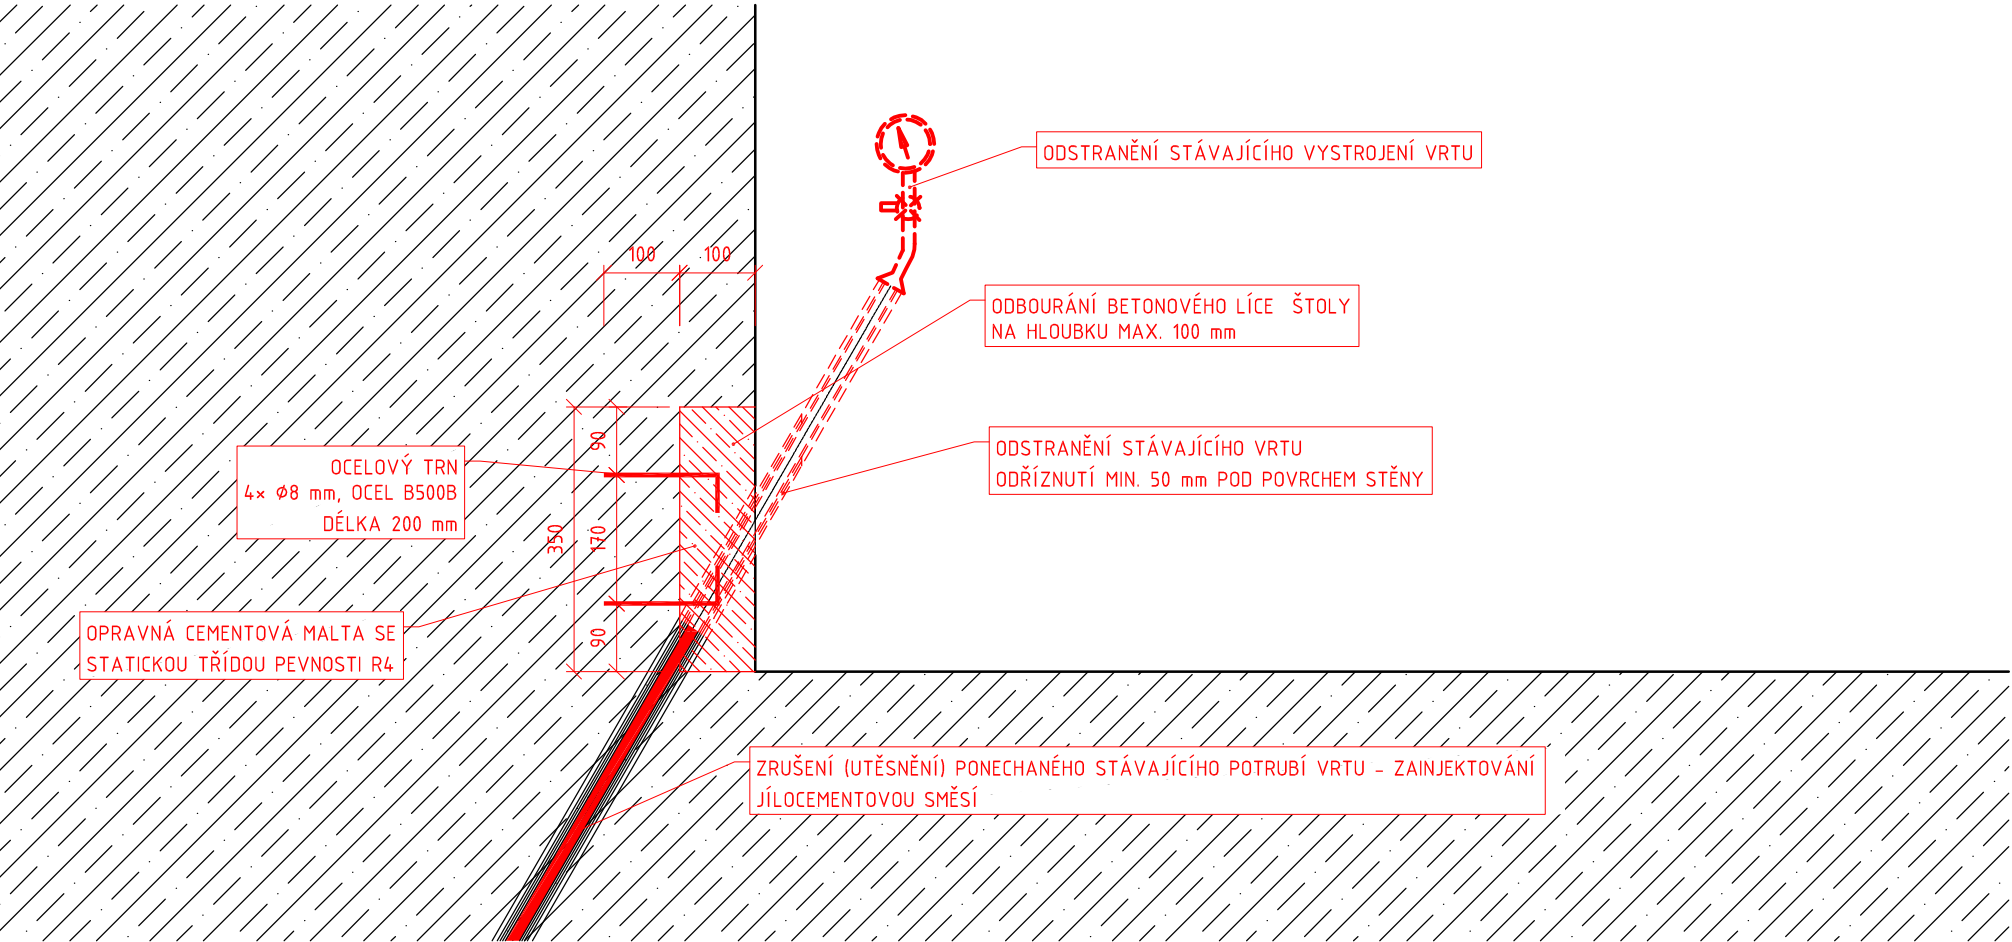

VZOROVÝ ŘEZ ZAKONČENÍ VRTU ÚPRAVA DNA INJEKČNÍ CHODBY

MĚŘÍTKO 1:10

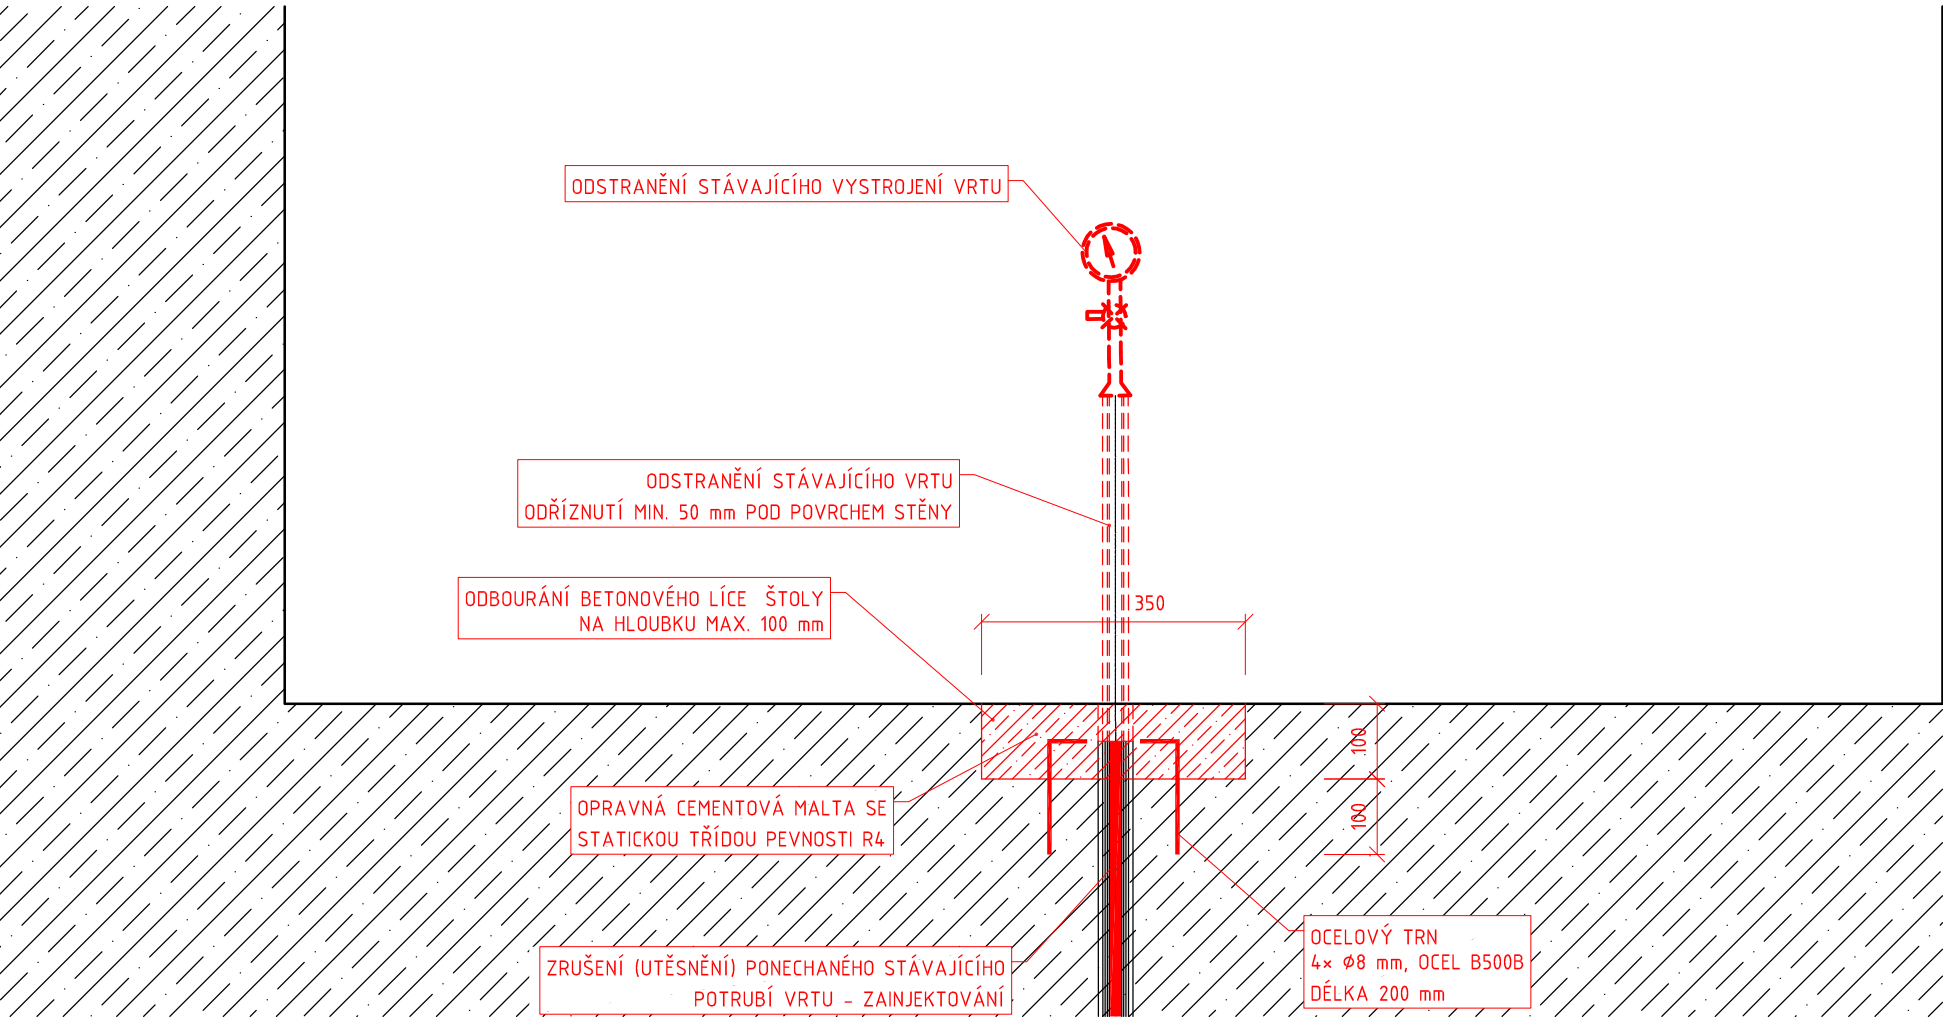

SOUŘADNICOVÝ SYSTÉM : S-JTSK
VÝŠKOVÝ SYSTÉM : Bpv

VYPRACOVAL ING. S. PLECITÝ ING. F. BETLACH	KRESLIL ING. S. PLECITÝ ING. F. BETLACH	ZODP. PROJEKTANT ING. V. PYTELKA	KONTROLOVAL ING. O. ŠVARC	 VODNÍ DÍLA - TBD a.s. Hyberská 40, 110 00 Praha 1 Tel.: 221408111* Fax: 224212803 www.vdtbd.cz	
INVESTOR Povodí Ohře, státní podnik, Bezručova 4219, 430 03 Chomutov, IČ: 70889988				PROJEKT Č. P 230/20	
MÍSTO STAVBY K. Ú. STANOVICE, OKRES KARLOVY VARY, KARLOVARSKÝ KRAJ				ARCHIVNÍ Č. 2020/026	
AKCE VD STANOVICE - VZTLAKOMĚRNÉ VRTY A INJEKTÁŽE				STUPEŇ DSJ	
OBSAH SO 01-LIKVIDACE STÁVAJÍCÍCH VZTLAKOMĚRNÝCH VRTŮ (OPRAVA) VZOROVÝ ŘEZ ÚPRAVY ZAKONČENÍ VRTU				FORMÁT 2x A4	
				MĚŘÍTKO 1:10	
				ČÍSLO PŘÍLOHY D.1.2.2.5	