

# NZM ČÁSLAV


## ZŘÍZENÍ DEŠŤOVÉ KANALIZACE

k.ú. Čáslav

### KANALIZAČNÍ PŘÍPOJKA KP01

M 1:15

REVIZNÍ ŠACHTA KANALIZAČNÍ PŘÍPOJKY  
DN 400 mm, pro třídu zatížení D400

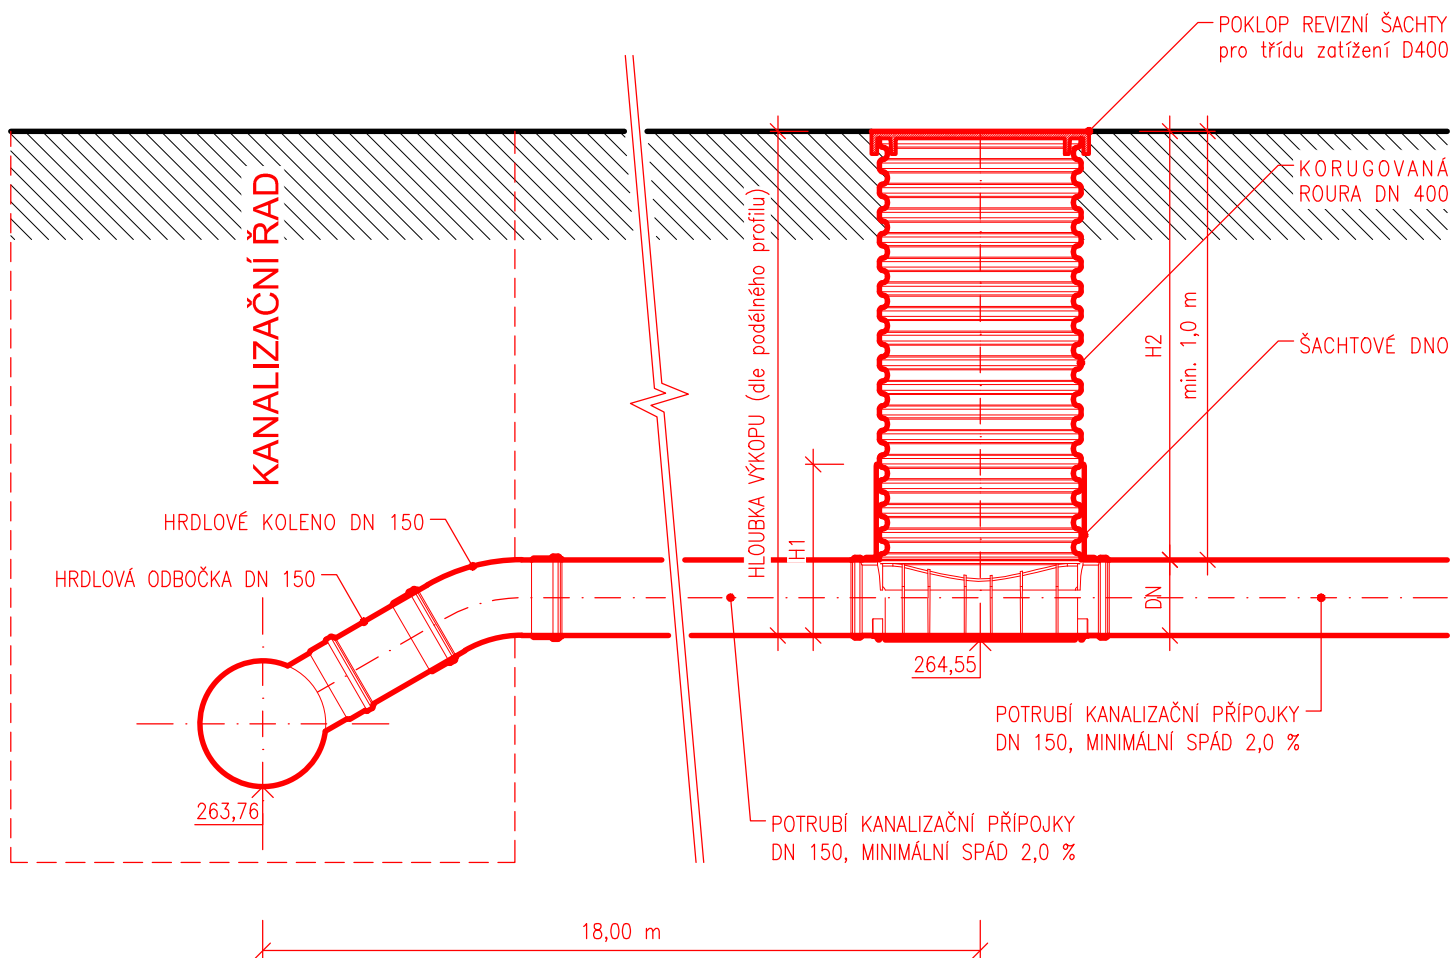

		VYPRACOVAL	HIP	ZODP. PROJ.	<div>Ing. Luděk Halaš</div> <div>projekty VH staveb</div> <div>Bieblova 36, 613 00 BRNO</div> <div>IČ : 60365943, <a href="http://www.ludekhalas.cz">www.ludekhalas.cz</a></div>	
		ING. PAVLÍK	ING. HALAŠ	ING. PAVLÍK		
						
OKRES	Kutná Hora	OBEC	k.ú. Čáslav		ZAK. ČÍSLO	16/20
INVESTOR	Národní zemědělské muzeum, s.p.o.				ARCH.ČÍSLO	01-924
AKCE	<div>NZM Čáslav</div> <div>Zřízení dešťové kanalizace</div>				STUPEŇ	DUR, DSP
					MĚŘÍTKO	1:15
					DATUM	10/2020
					PŘÍLOHA Č.	D-6
PŘÍLOHA	KANALIZAČNÍ PŘÍPOJKA KP01					