



ŘEZ A-A

PŮDORYS

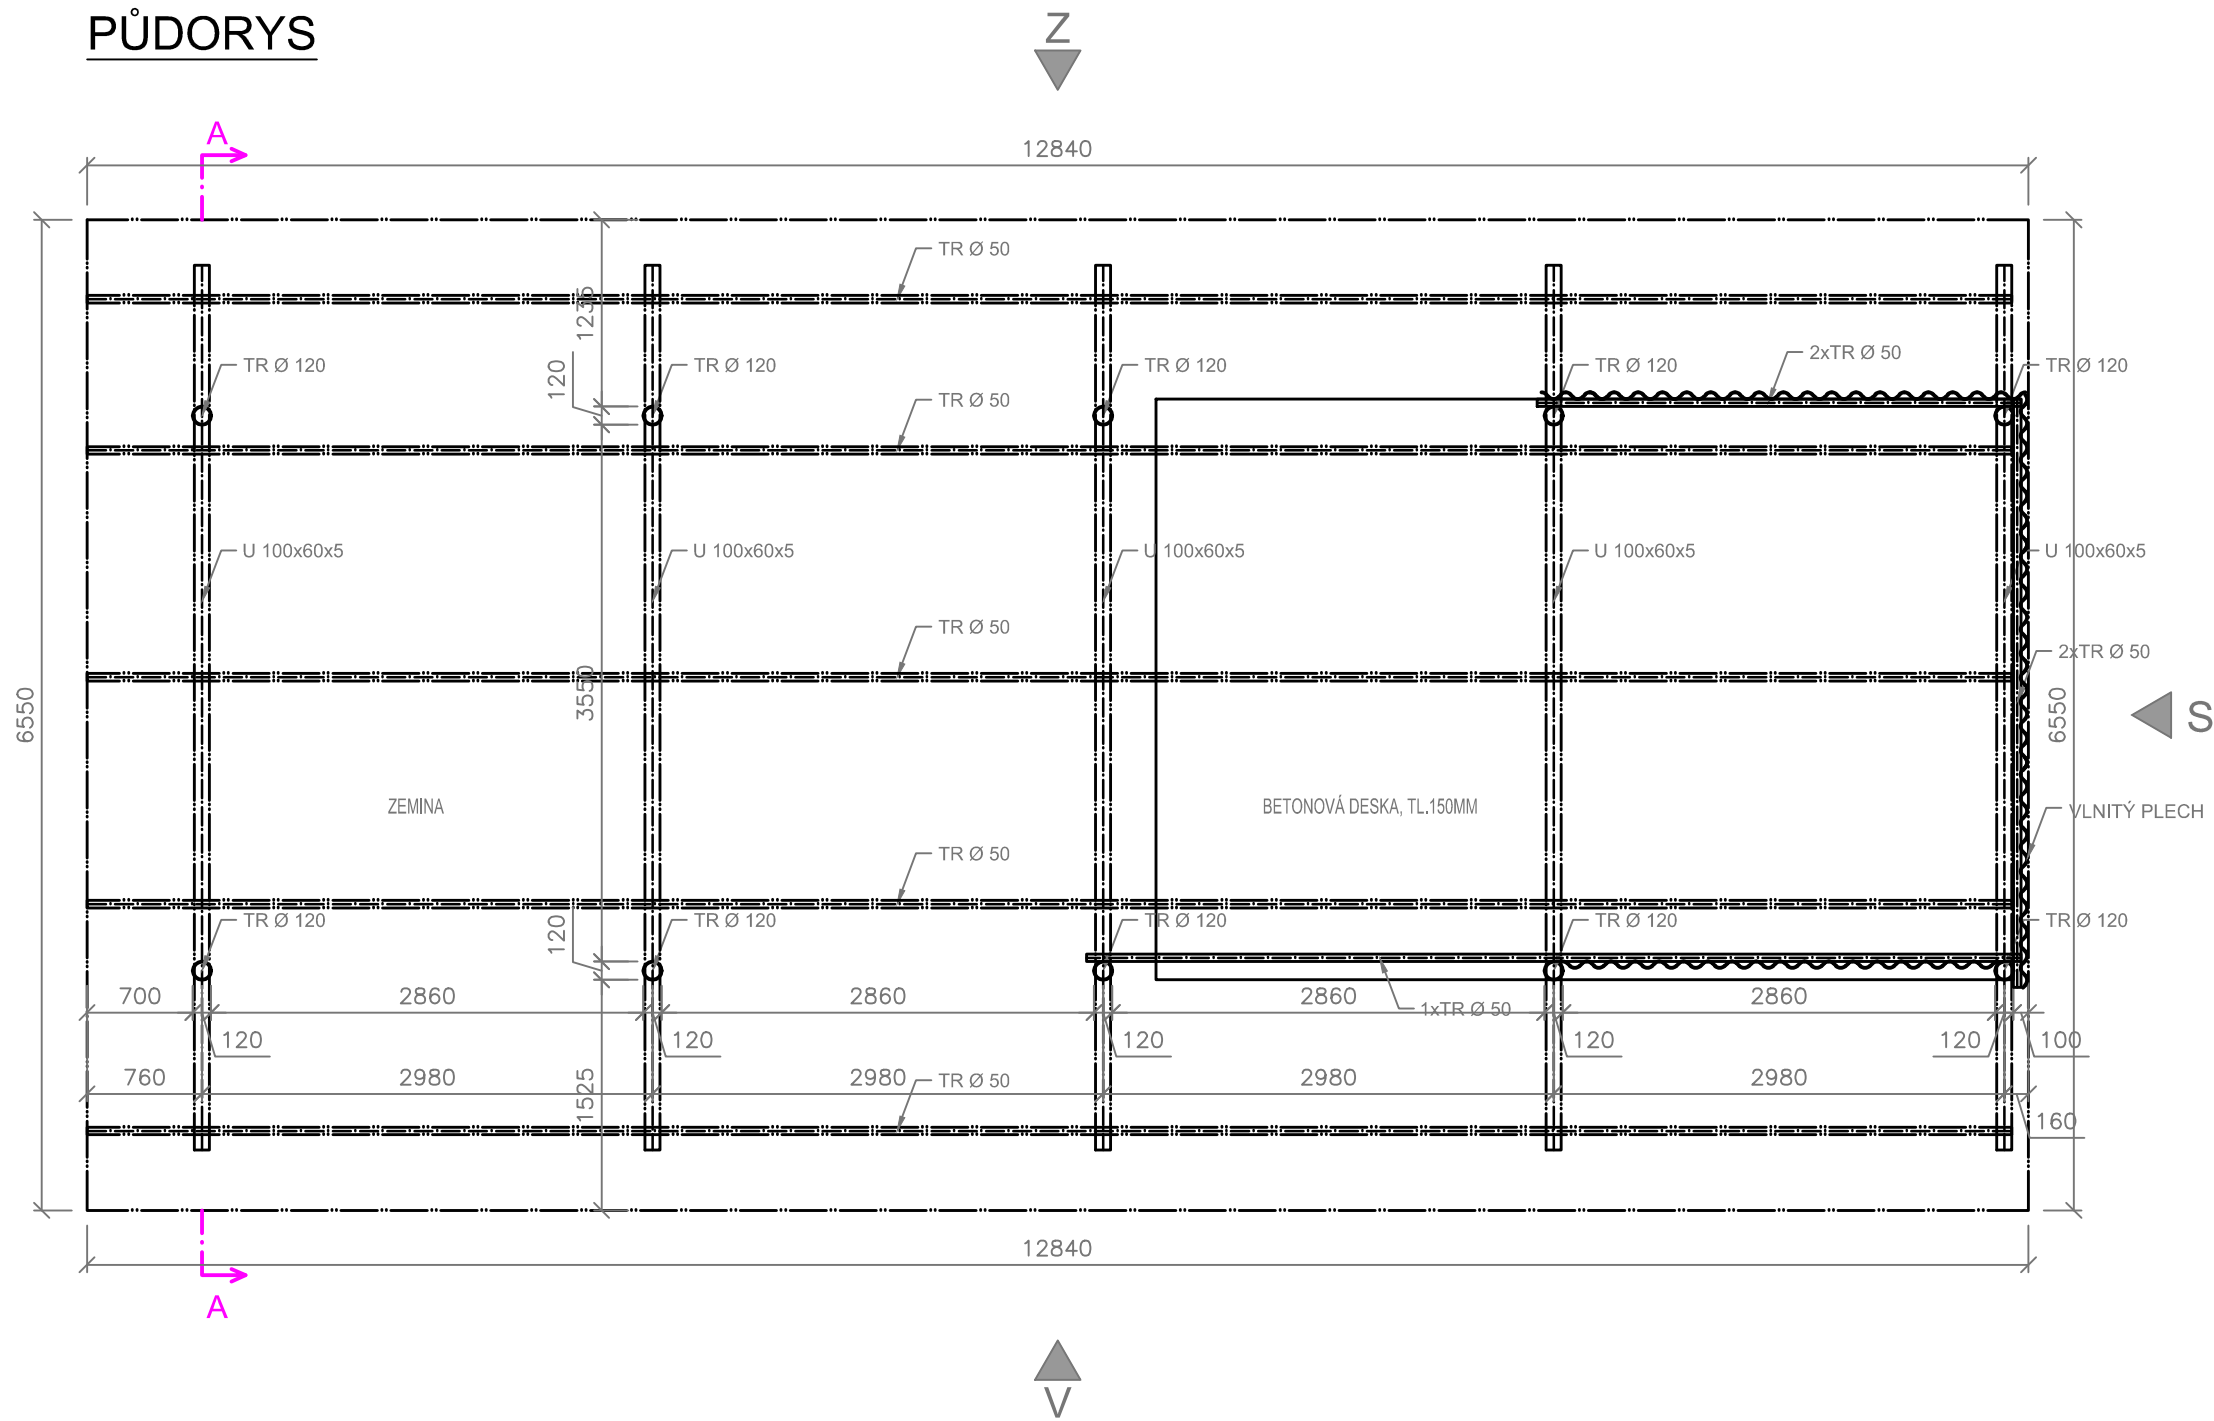

POZN:ROZMĚRY JSOU ORIENTAČNÍ A BYLY ZMĚŘENY NA ZÁKLADĚ MÍSTNÍ PROHLÍDKY. ZHOTOVITEL PROVEDE VIZUÁLNÍ PROHLÍDKU OBJEKTU A KONSTRUKCI PŘEDMĚTNÉ DEMOLICE A ZKONTROLUJE PD SE SKUTEČNOSTÍ, ZEJMÉNA ŠPATNĚ PŘÍSTUPNÉ KONSTRUKCE.

SOLICITE s.r.o. www.solicite.cz		Heinemannova 2695/6, 160 00 Praha 6, IČ 02232651 info@solicite.cz, 222 760 456, 777 778 533		
Zodpovědný projektant:	Ing. arch. Barbora Mluvková, ČKA 04 258			
Kontroloval:	Ing. Jan Richter			
Vypracoval:	Ing. Eva Břížďalová			
Akce:	Projektová příprava demolice skladu a výstavby nového skladového objektu			
Investor:	Národní hřebčín Kladruby nad Labem s.p.o., 533 14 Kladruby nad Labem			
Zakázkové číslo:	Stupeň:	Datum:	Měřítko:	
18 008	BP	07/2018	1:50	
SO 0X DEMOLICE SKLADU PŘÍSTŘEŠEK				D.07