





POLDR KUTŘÍN SO 01 HRÁZ
PODÉLNÝ PROFIL V OSE HRÁZE
„L“ PREFABRIKÁTY - SCHÉMA ULOŽENÍ
(POHLED NA VZDUŠNÍ LÍC HRÁZE)
M 1 :100 / 1 :200

LEGENDA KONSTRUKCÍ:

PŘÍČNÝ PROFIL:

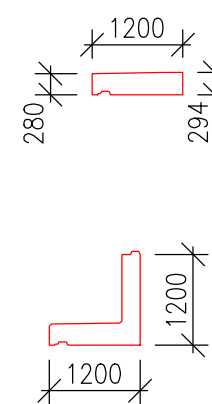


PŘÍČNÝ PROFIL:

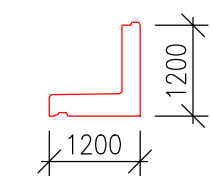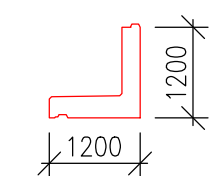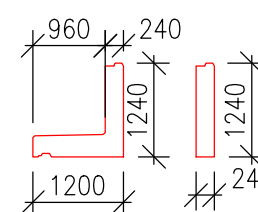


POHLEDY:


POČET KUSŮ

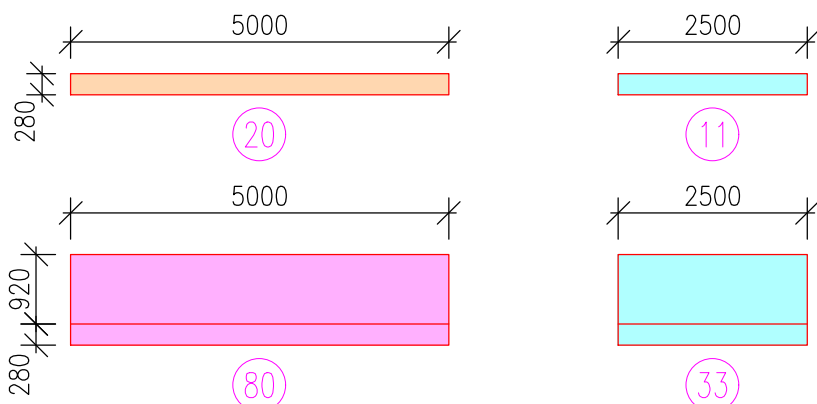



ATYPICKÉ DÍLCE:

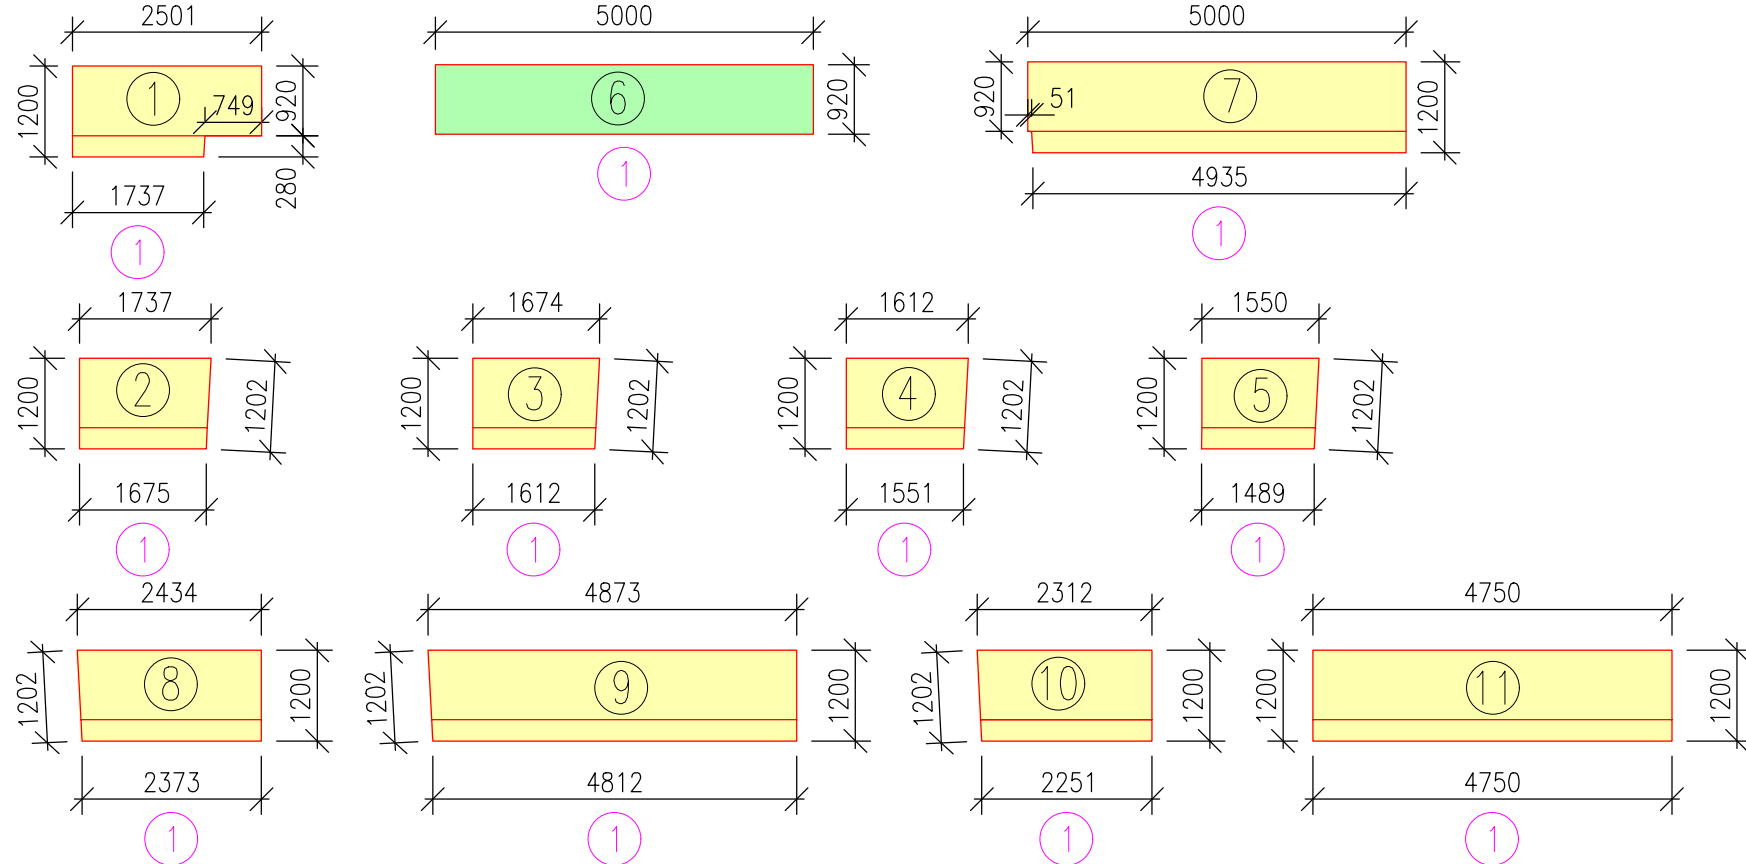

Prefabrikáty bez pohledového začlenění
(bez matrice)

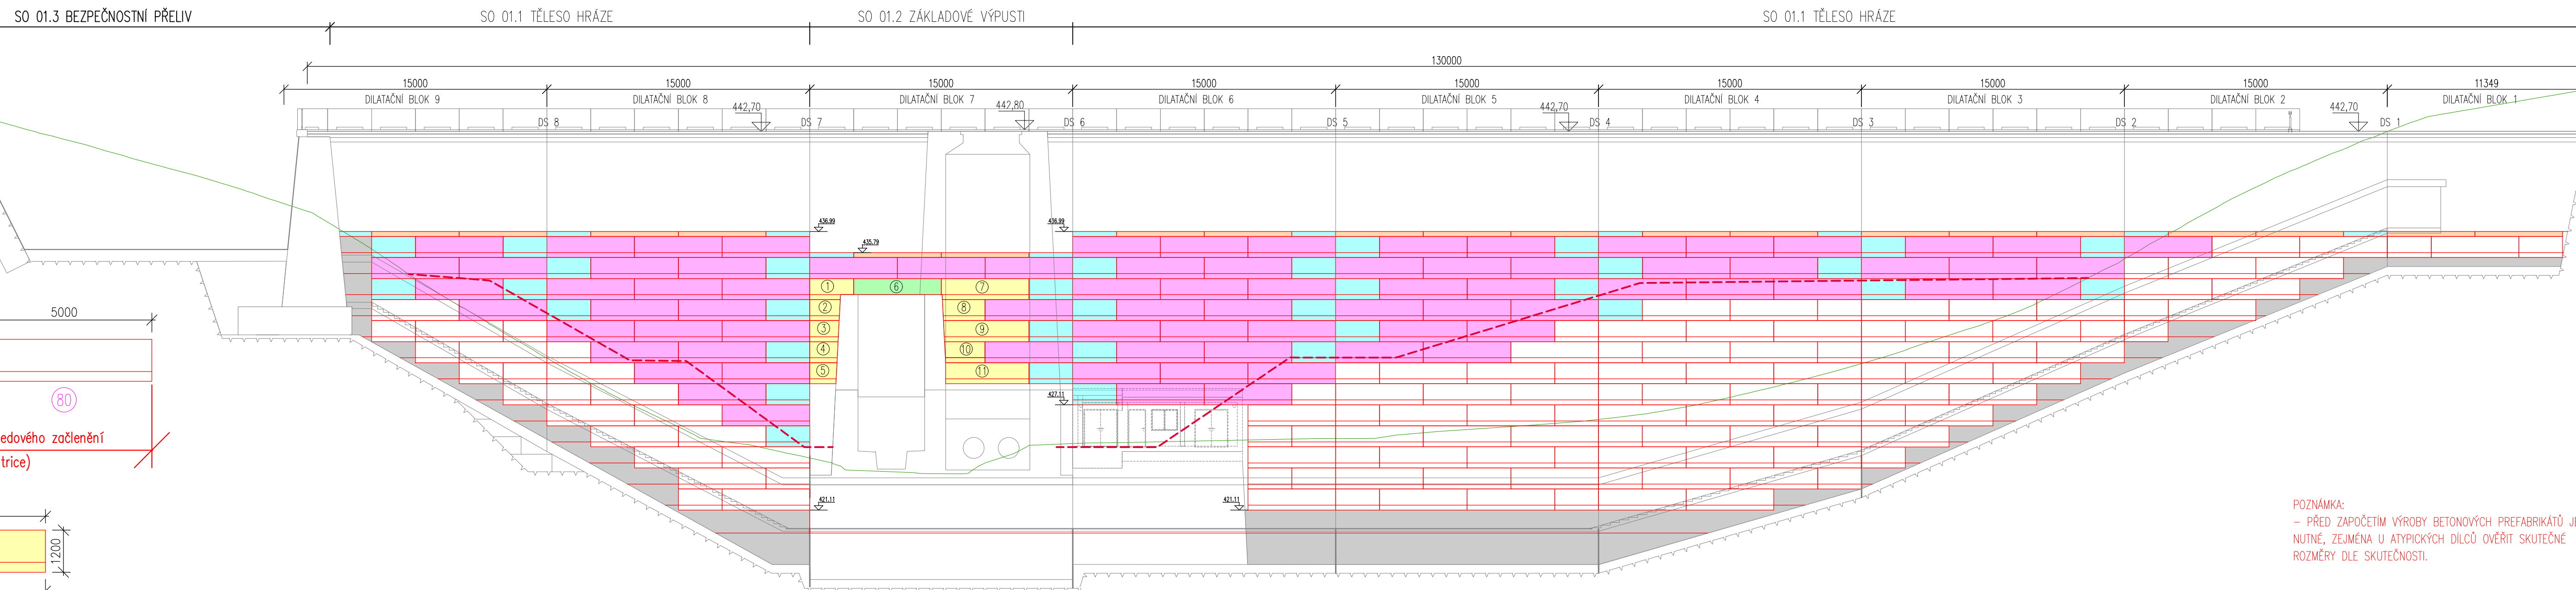


PŘÍSPY NA VZDUŠNÍM LÍCI

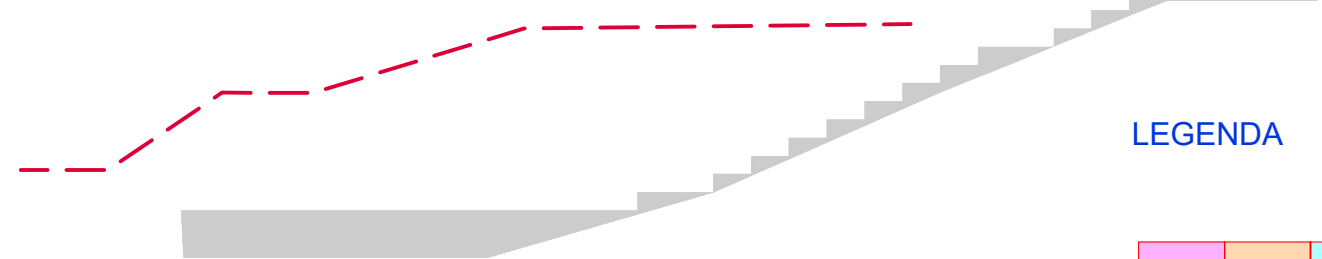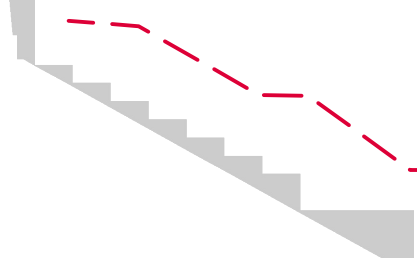

HUTNĚNÝ VIBROVANÝ BETON

LEGENDA

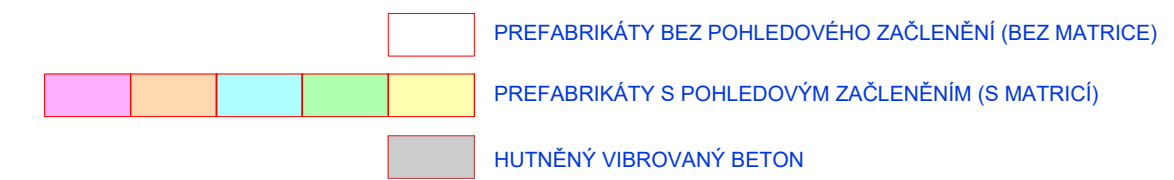

POZNÁMKA:
 - PŘED ZAPOČÍTÍM VÝROBY BETONOVÝCH PREFABRIKÁTŮ JE
 NUTNÉ, ZEJMÉNA U ATYPICKÝCH DÍLCŮ OVĚŘIT SKUTEČNÉ
 ROZMĚRY DLE SKUTEČNOSTI.

VEDOUCÍ SDRUŽENÍ FIREM ŠINDLAR s.r.o. Na Brně 372/2a 500 06 Hradec Králové HLAVNÍ INŽENÝR PROJEKTU: ING. JIŘÍ KAPLAN	STAVBY VODNÍHO HOSPODÁŘSTVÍ A KRAJINNÉHO INŽENÝRSTVÍ ŠINDLAR s.r.o. Na Brně 372/2a 500 06 Hradec Králové IČO 260 03 236 tel: 495 402 560 e-mail: info@sindlar.cz http://www.sindlar.cz	RAZÍTKO ČÍSLO ZAKÁZKY 20160122
---	---	---

ZPRACOVATEL ČÁSTI DOKUMENTACE			
VEDOUČÍ PROJEKTU Ing. Miroslav Staněk	VYPRACOVAL Ing. Miroslav Staněk	KONTROLOVAL Ing. Miroslav Staněk	AUTORIZACE Ing. Jaroslav Vrzák
KRAJ: Pardubický	STAVEBNÍ ÚŘAD: MěÚ Skuteč	FORMÁT 5 x A4	DATUM září 2019
KATASTRÁLNÍ ÚZEMÍ: Hněvčice, Česká Rybná, Mířetín, Perálec		STUPEŇ DPS	ČÍSLO ZAKÁZKY H-17-048
INVESTOR: Povodí Labe, státní podnik, Víta Nejedlého 951, 500 03 Hradec Králové		SOUŘADNÝ / VÝŠKOVÝ SYSTÉM JTSK/Bpv	INTERVAL VRSTEVNIC -
Krounka, Kutřín, výstavba poldru - projekt			
D.1.2 SO 01 HRÁZ - VÝKRESOVÁ ČÁST		MĚŘÍTKO 1:200,1:100	ČÍSLO KOPIE -
„L“ PREFABRIKÁTY - SCHÉMA ULOŽENÍ		Č. VÝKRESU D.1.2.2.26	