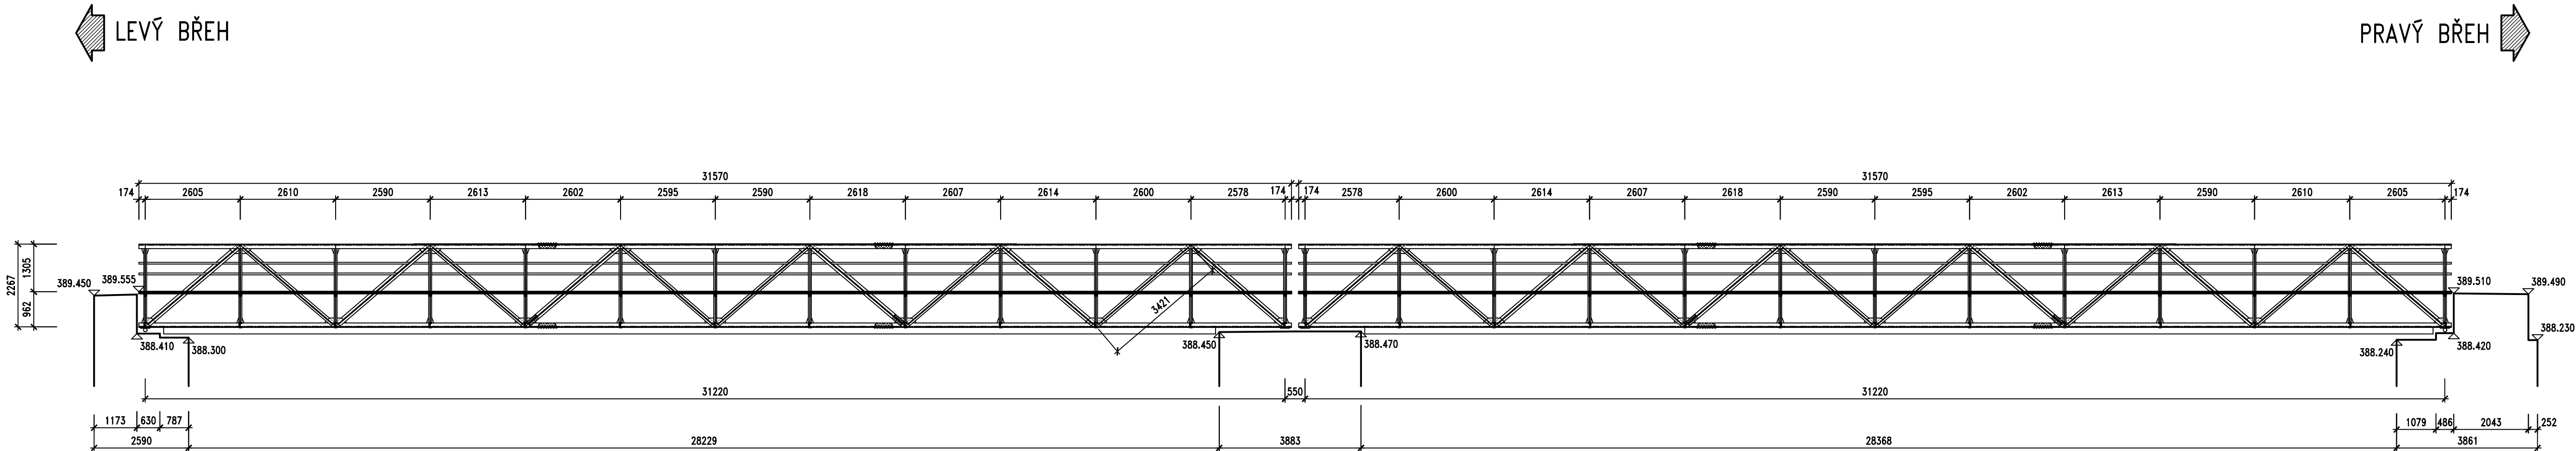


PODÉLNÝ ŘEZ – STÁVAJÍCÍ STAV
1:100


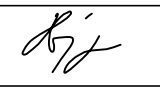
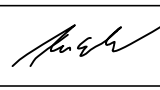



POZNÁMKY:

- ZPRACOVÁNO DLE GEODETICKÉHO ZAMĚŘENÍ A OMĚŘENÍ KONSTRUKCE

IO 01 – VÝMĚNA JEZOVÝCH LÁVEK
SO 201. – LÁVKA

VÝŠKOVÝ SYSTÉM B.p.v.

Zpracoval	Kontroloval	Schválit	<div> Projektování a diagnostika mostů Čechova 25, 370 01 České Budějovice tel: +420 386 709 157 e-mail: info@hbp.cz</div>
ing. Hojgr M.	ing. Brázda H.		
			
Oprávněná osoba kooperanta: ing. Brázda H.			číslo zakázky: 20 101 00

VYPRACOVAL ING.VACLÍK		ZODPOVĚDNÝ PROJEKTANT ING.VACLÍK	KONTROLOVAL ING.VACLÍK	<div> VODOHOSPODÁŘSKÉ SLUŽBY SENDOVÁŽNĚ NÁMĚSTÍ 1, 370 01 ČESKÉ BUDĚJOVICE</div>	
INVESTOR POVODÍ VLTAVY, státní podnik				ZAK.Č.	1655/4
AKCE Vltava ř.km 239,624 – Jiráskův jez – výměna jezových lávek a oprava nátěrů, těsnění a spárování, stavební úpravy a elektro				ARCH.Č.	
				DATUM	03/2020
				FORMÁT	5x44
				STUPEŇ	DPS
				MĚŘÍTKO	1:100
NÁZEV PŘÍLOHY PODÉLNÝ ŘEZ – STÁVAJÍCÍ STAV				ČÍSLO PŘÍLOHY C.201–3	KOPIE