
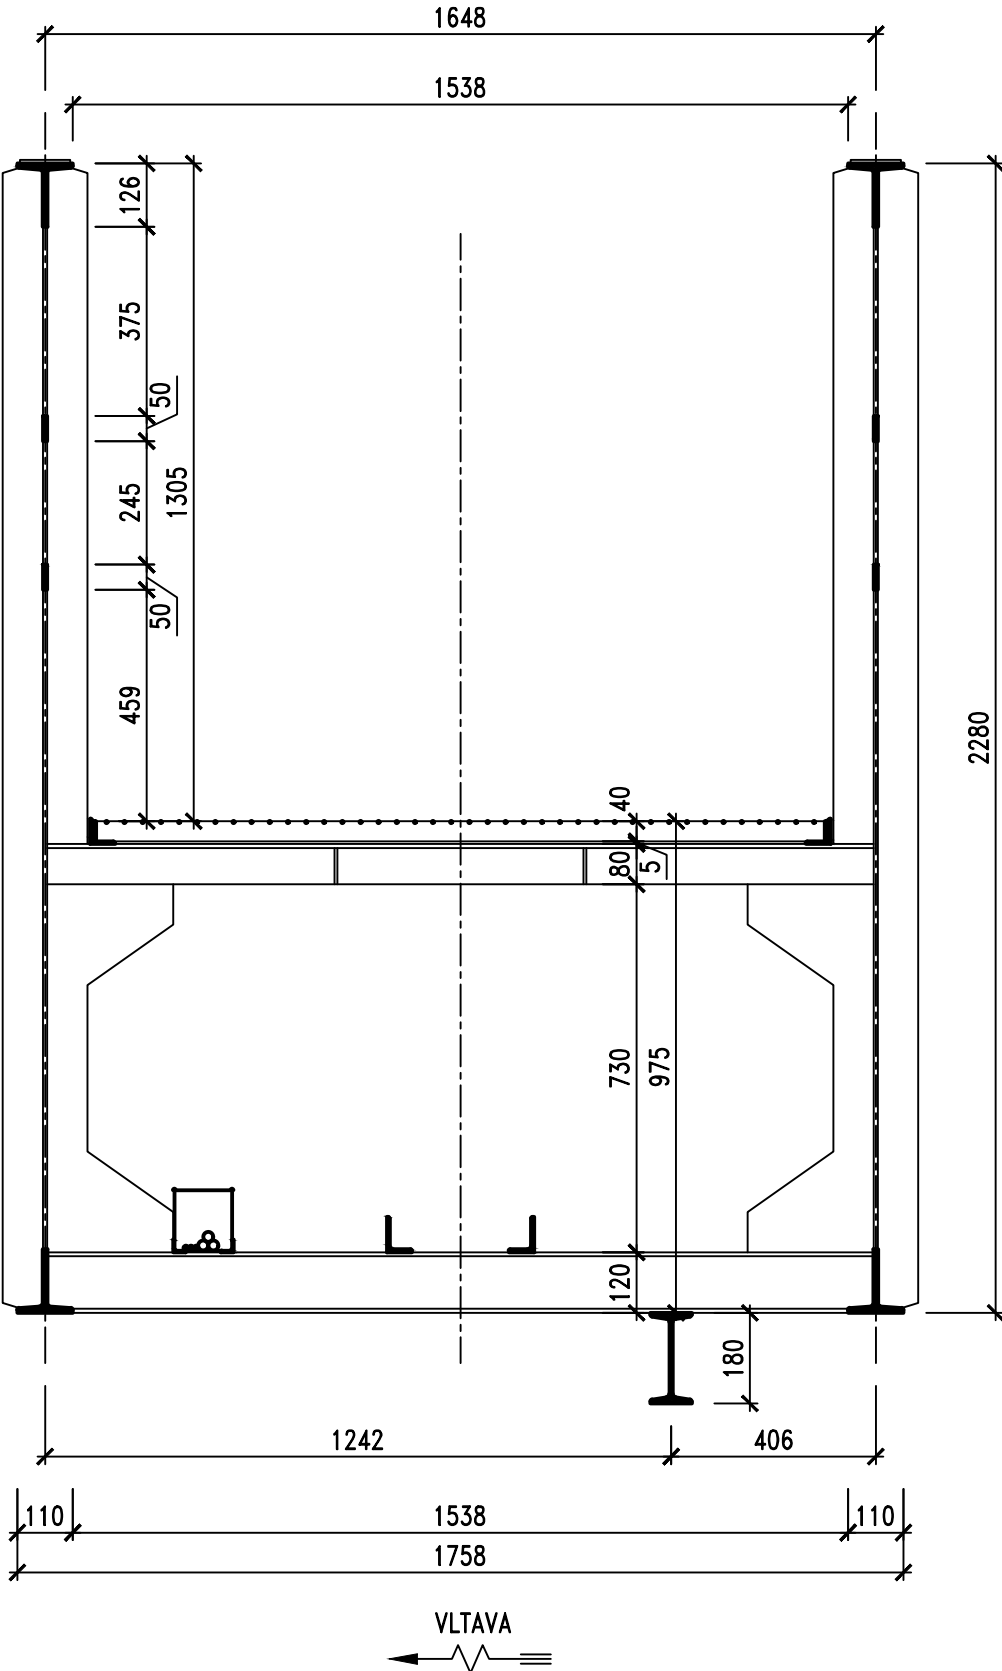


PŘÍČNÝ ŘEZ – STÁVAJÍCÍ STAV  
1:15

LEVÝ BŘEH  


  
PRAVÝ BŘEH







POZNÁMKY:

- ZPRACOVÁNO DLE GEODETICKÉHO ZAMĚŘENÍ A OMĚŘENÍ KONSTRUKCE

IO 01 – VÝMĚNA JEZOVÝCH LÁVEK  
SO 201. – LÁVKA

VÝŠKOVÝ SYSTÉM B.p.v.

Zpracoval	Kontroloval	Schválil	 Projektování a diagnostika mostů Čechova 59, 370 65 České Budějovice tel. +420 386 709 157 e-mail: info@hbpros.cz
ing. Hojgr M.	ing. Brázda H.		
			
Oprávněná osoba kooperanta: ing. Brázda H.			číslo zakázky: 20 101 00

VYPRACOVAL ING. VACLÍK	ZODPOVĚDNÝ PROJEKTANT ING. VACLÍK	KONTROLOVAL ING. VACLÍK	 VODOHOSPODÁŘSKÉ SLUŽBY SENDOVÁŽNÉ NÁMĚSTÍ 1, 370 01 ČESKÉ BUDĚJOVICE	
INVESTOR POVODÍ VLTAVY, státní podnik			ZAK.Č.	1655/4
AKCE Vltava ř.km 239,624 – Jiráskův jez – výměna jezových lávek a oprava nátěrů, těsnění a spárování, stavební úpravy a elektro			ARCH.Č.	
NÁZEV PŘÍLOHY PŘÍČNÝ ŘEZ – STÁVAJÍCÍ STAV			DATUM	03/2020
			FORMÁT	2xA4
			STUPEŇ	DPS
			MĚŘÍTKO	1:15
			ČÍSLO PŘÍLOHY	C.201-4