


PŘÍČNÝ ŘEZ  
1:15

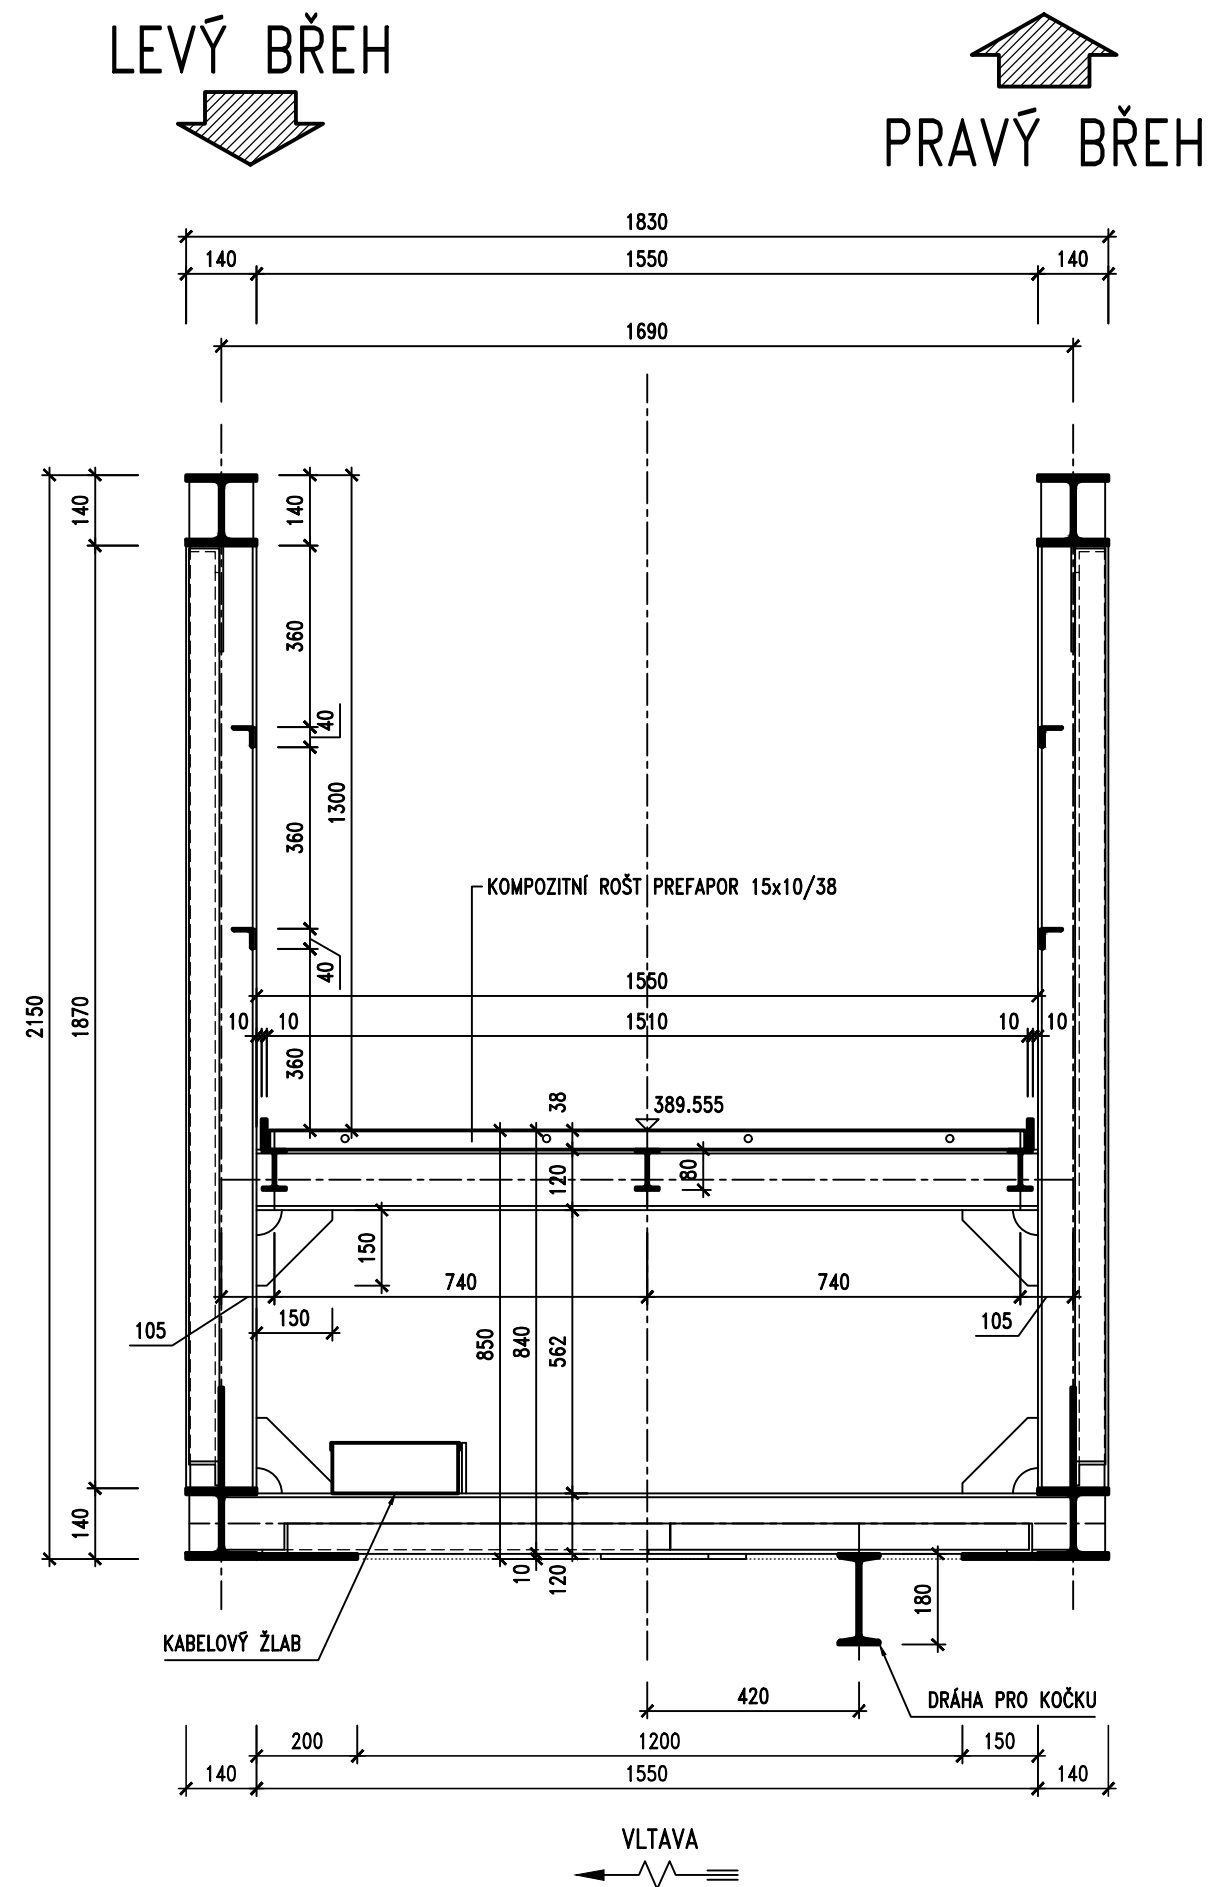




POZNÁMKY:


- UCHYCENÍ OSVĚTLENÍ BUDE ŘEŠENO V DALŠÍM STUPNI PD DLE KONKRÉTNÍHO TYPU SVÍTIDLA

OCEL: S355J2 (ČSN EN 10025-2)  
TŘÍDA PROVEDENÍ: EXC3 (ČSN EN 1090-2+A1)  
JAKOST SVARŮ: B+

IO 01 - VÝMĚNA JEZOVÝCH LÁVEK  
SO 201. - LÁVKA

VÝŠKOVÝ SYSTÉM B.p.v.

Zpracoval	Kontroloval	Schválil	 Projektování a diagnostika mostů Čechova 59, 370 65 České Budějovice tel. +420 386 709 157 e-mail: info@hbprosro.cz
ing. Hojgr M.	ing. Brázda H.		
			
Oprávněná osoba kooperanta: ing. Brázda H.			číslo zakázky: 20 101 00

VYPRACOVAL ING. VACLÍK	ZODPOVĚDNÝ PROJEKTANT ING. VACLÍK	KONTROLOVAL ING. VACLÍK	 VODOHOSPODÁŘSKÉ SLUŽBY SENDOVÁŽNÉ NÁMĚSTÍ 1, 370 01 ČESKÉ BUDĚJOVICE	
INVESTOR POVODÍ VLTAVY, státní podnik			ZAK.Č.	1655/4
AKCE Vltava ř.km 239,624 - Jiráskův jez - výměna jezových lávek a oprava nátěrů, těsnění a spárování, stavební úpravy a elektro			ARCH.Č.	
NÁZEV PŘÍLOHY PŘÍČNÝ ŘEZ			DATUM	03/2020
			FORMÁT	2xA4
			STUPEŇ	DPS
			MĚŘÍTKO	1:15
			ČÍSLO PŘÍLOHY	C.201-7