

Váš dopis Č.j.:

Ze dne:

Číslo jednací:

Vyřizuje:

Tel.:

Fax:

E-mail:

Datum:

020010005494

Milan Lomský

+420 387 761 407

+420 387 761 225

milan.lomsky@cevak.cz

28. leden 2020

VH - TRES spol. s r.o.

Ing. Daniel Vacík

Senovážné nám. 240/1

370 01 České Budějovice

České Budějovice 2, parc.č. 2216/71 a další, Jiráskův jez, výměna jezových lávek a oprava nátěrů (zákres sítí)

V zájmovém území provozuje společnost ČEVAK a.s. vodovod a kanalizace pro veřejnou potřebu. V příloze Vám posíláme orientační zákres námi provozovaných vodohospodářských sítí. V situaci nemusí být zakresleny všechny vodovodní a kanalizační přípojky, jejich polohu si můžete ověřit dotazem u jejich vlastníků.

- Z předložené žádosti není patrný záměr investora.
- Pokud máte zájem o digitální data vodohospodářských sítí provozovaných společnostmi ČEVAK a.s., obraťte se prosím na uvedený kontakt (Petr Hlinka, tel. 606 648 641, petr.hlinka@cevak.cz). Příslušný pracovník Vám na základě tohoto vyjádření dotčená data na vyžádání poskytne.
- Při souběhu a křížení s vodovodem a kanalizací musí být dodržena minimální vzdálenost dle zákona č. 274/2001 Sb. v platném znění, případně dle požadavku provozovatele.
- Při provádění zemních nebo jiných prací, které mohou poškodit nebo ohrozit zařízení v naší správě, je investor povinen učinit veškerá opatření, aby nedošlo ke škodám na výše uvedeném zařízení a jeho příslušenství, na majetku nebo zdraví osob. Za případné škody, které při provádění prací vzniknou na vodovodu a kanalizaci, odpovídá investor.
- Vytyčení sítí provozovaných společnostmi ČEVAK a.s. v zájmovém území si před zpracováním projektové dokumentace objednejte: vodovod - Psohlavec Ivo, tel. 602 491 312, ivo.psohlavec@cevak.cz, kanalizace - Vrba Martin, tel. 606 733 651, martin.vrba@cevak.cz.
- Před záměrem zásahu do ochranných pásem vodohospodářských sítí, nebo napojení na vodohospodářské sítě bude předložena projektová dokumentace. Projektovou dokumentaci pro územní, stavební řízení požadujeme předložit k vyjádření na adresu společnosti ČEVAK a.s. popřípadě na stránkách www.cevak.cz můžete podat tuto žádost o vyjádření elektronickou cestou přes náš vyjadřovací portál.

Toto vyjádření společnosti ČEVAK a.s. má platnost 2 roky ode dne vydání a **nenahrazuje vyjádření k projektové dokumentaci pro ohlášení stavby popř. stavební povolení.**

S pozdravem

ČEVAK a.s.

Severní 8/2264, 370 10 České Budějovice

IČ: 608 49 657 DIČ: CZ60849657


Ing. Jiří Lipold
technický ředitel

zapsaná v OR u KS Č. Budějovice

oddíl B, vložka 657

(123)

Přílohy: Mapa-O20010005494.pdf

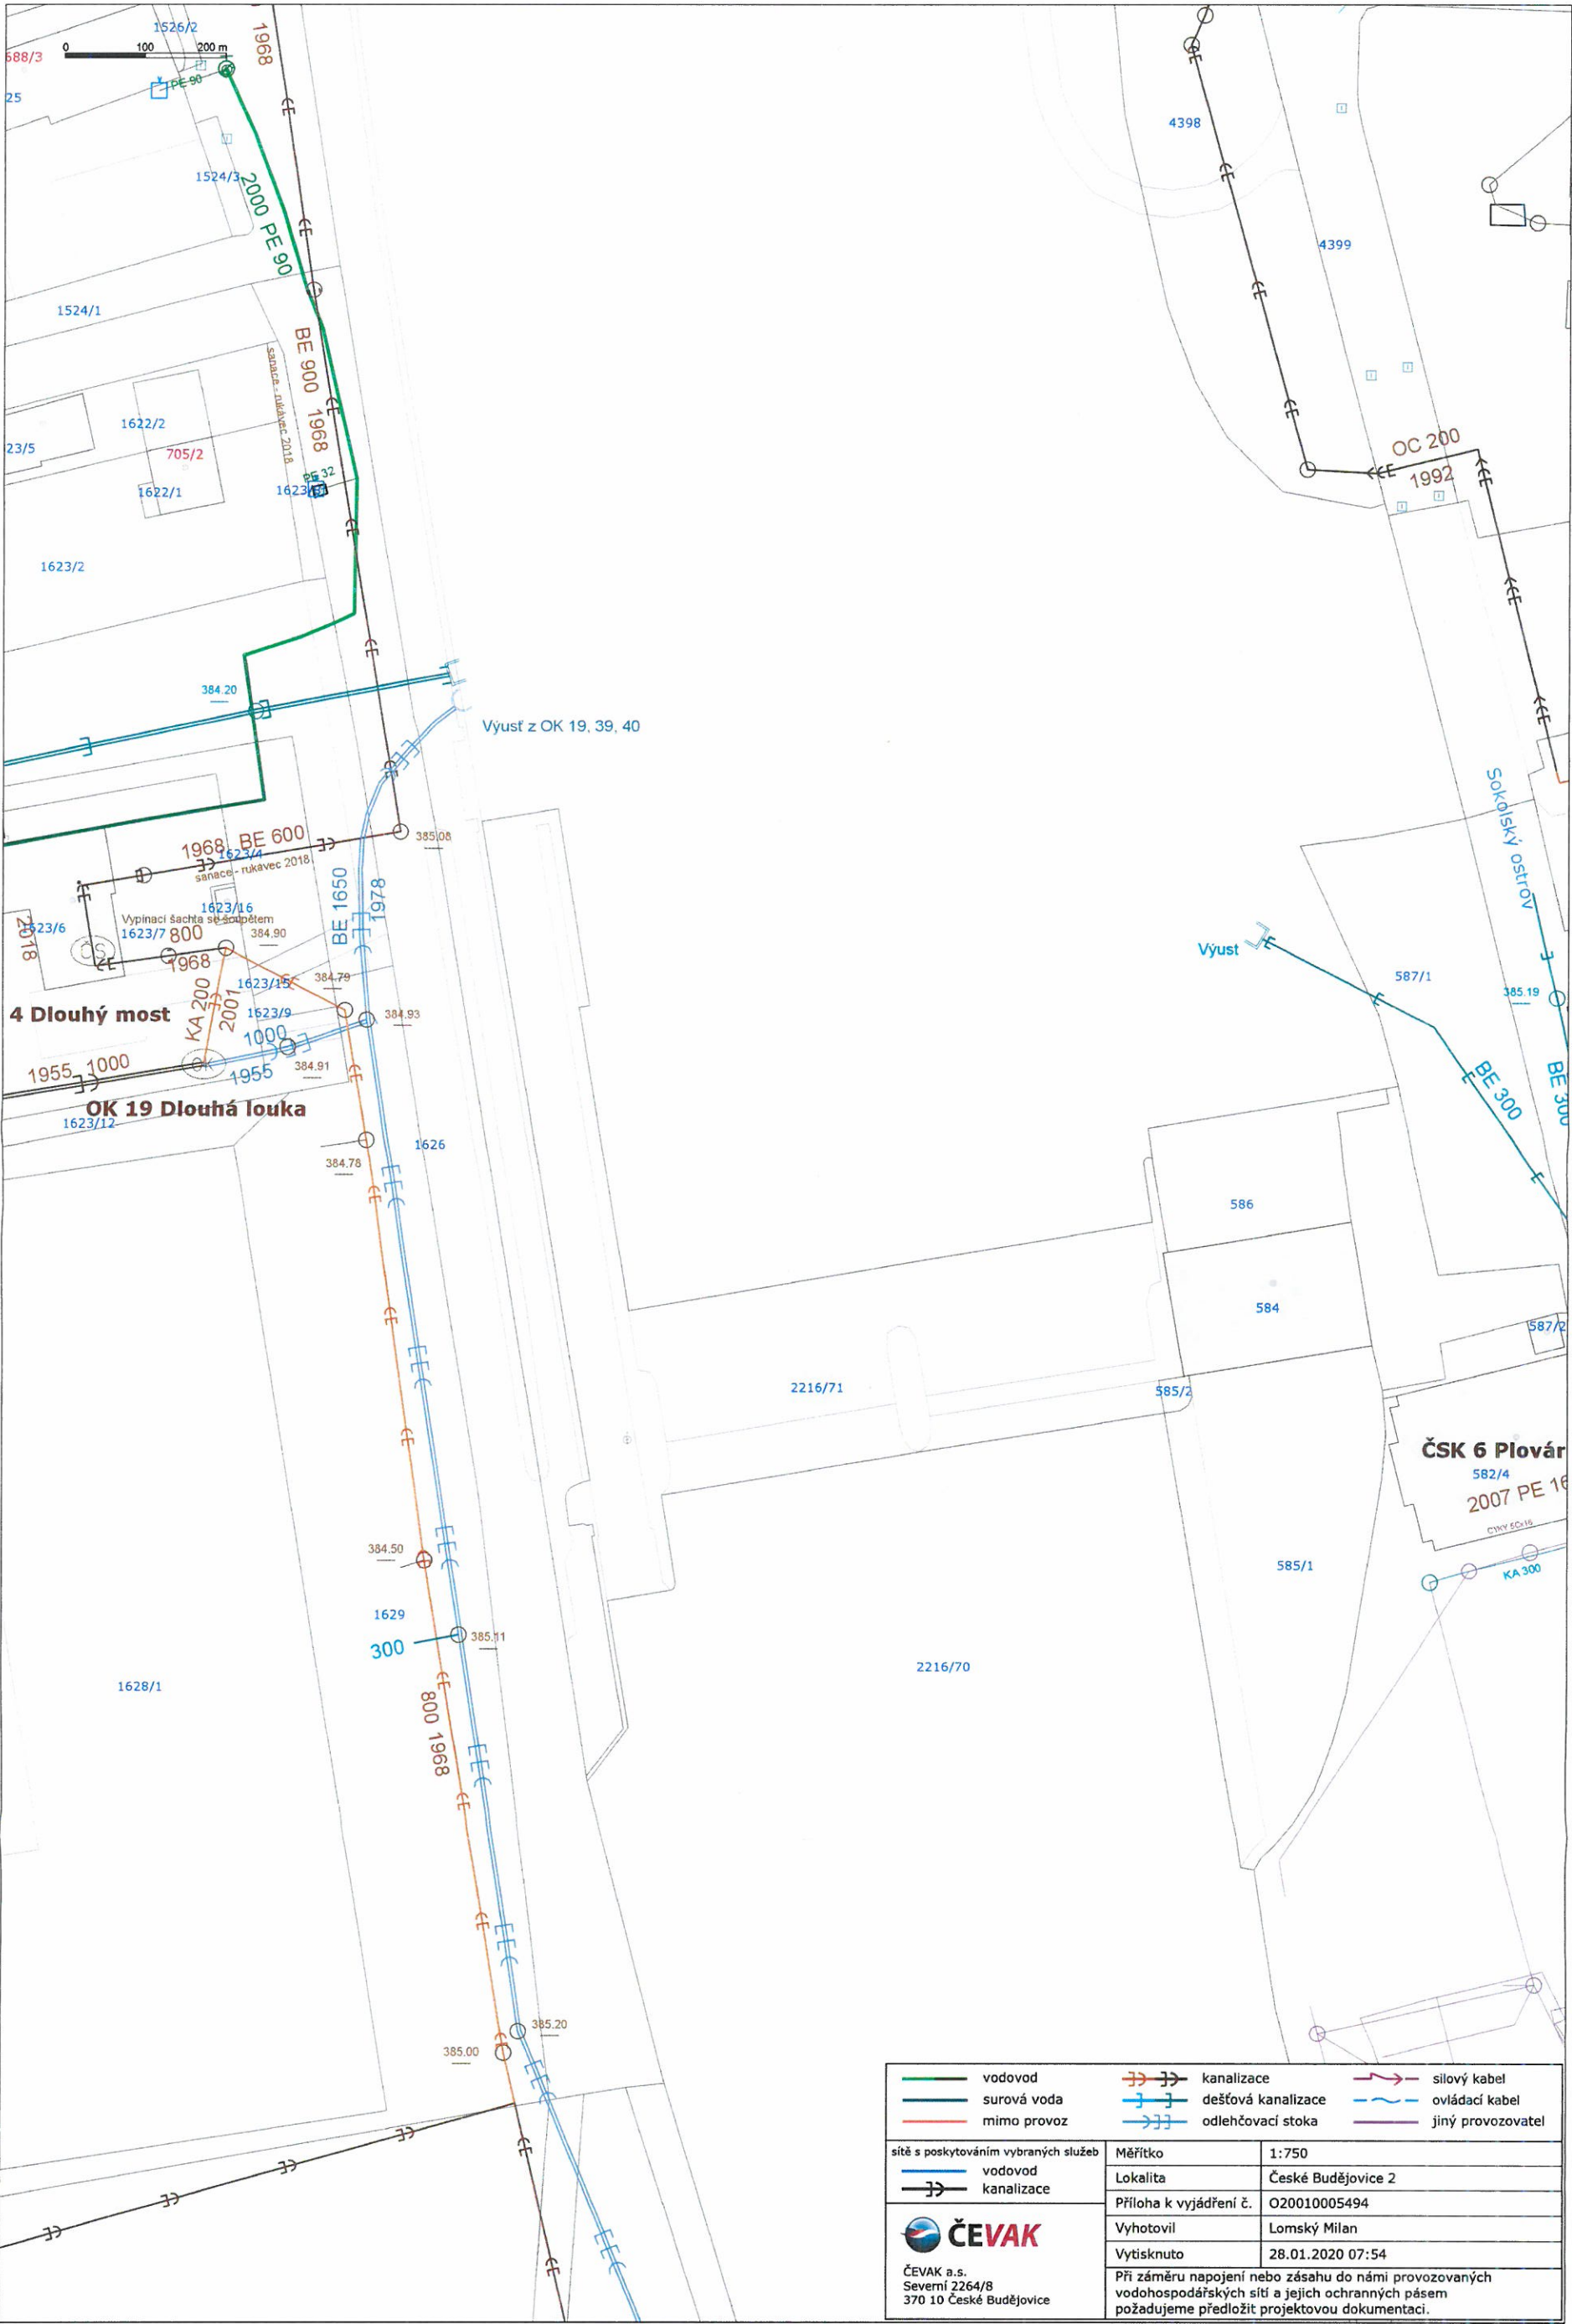

vodovod	kanalizace	silový kabel
surová voda	dešťová kanalizace	ovládací kabel
mimo provoz	odlehčovací stoka	jiný provozovatel
sítě s poskytováním vybraných služeb		
vodovod	Měřítko	1:750
kanalizace	Lokalita	České Budějovice 2
	Příloha k vyjádření č.	O20010005494
	Vyhotovil	Lomský Milan
	Vytisknuto	28.01.2020 07:54
	Při záměru napojení nebo zásahu do námi provozovaných vodohospodářských sítí a jejich ochranných pásem požadujeme předložit projektovou dokumentaci.	



ČEVAK a.s.
Severní 2264/8
370 10 České Budějovice