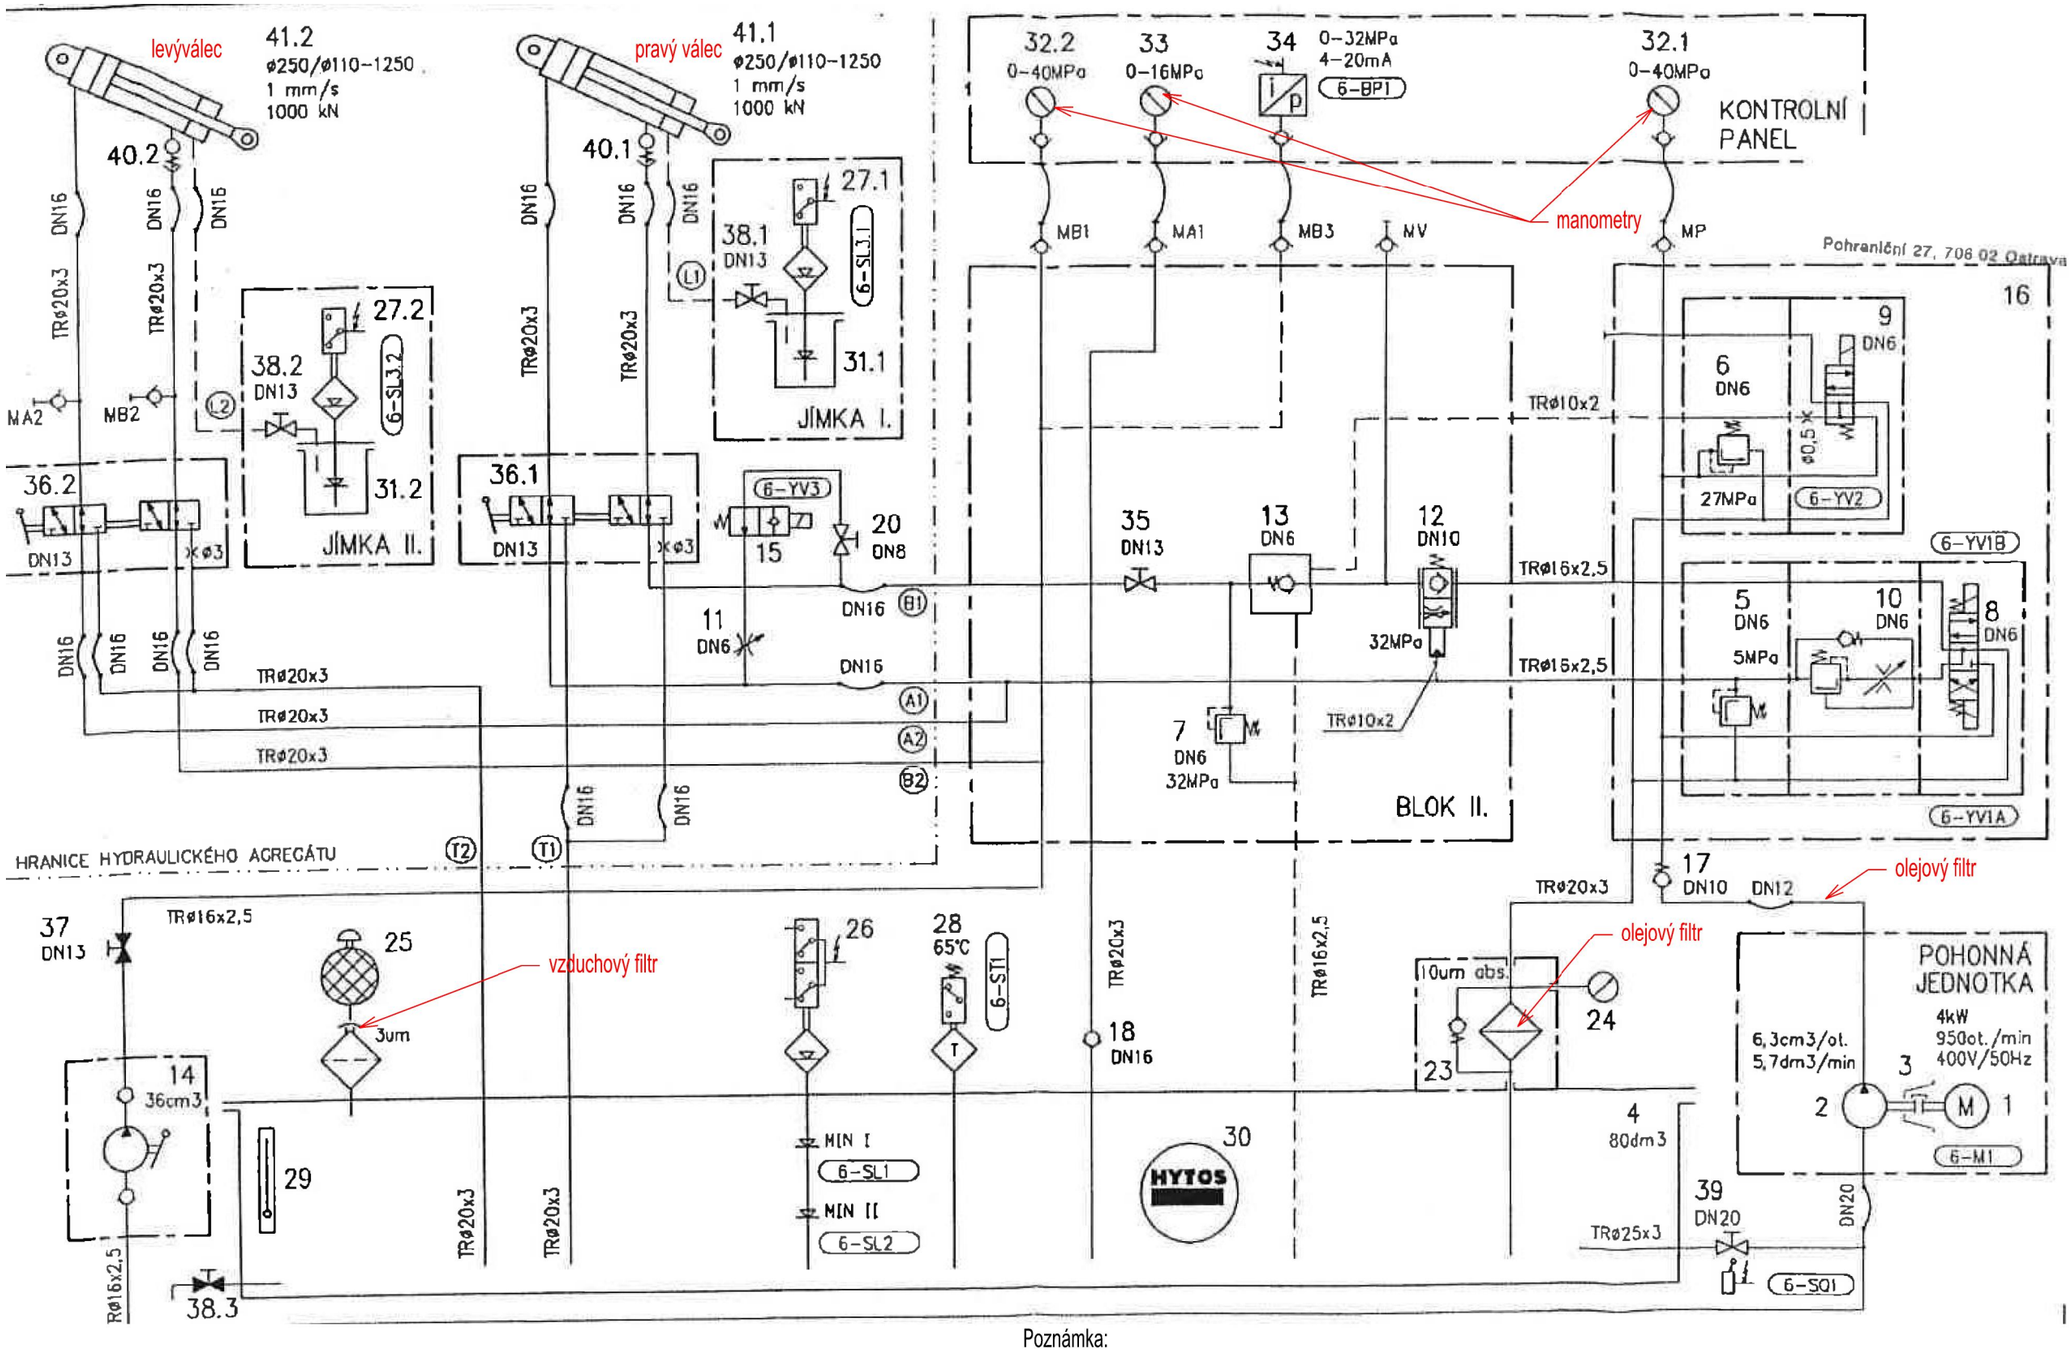

Poznámka:

- u pohonu mohou být drobné změny provedené v rámci provozu zařízení.

Využito dokumentace skutečného provedení hydraulických pohonů (6-H-35 370)
HYTOS OSTRAVA-VÍTKOVICE, spol.s r.o.
Pohraniční 27
706 02 Ostrava
11/2002

odp.proj.:	vypracoval : Ing Dadejík	*AW-DAD, s.r.o.* Liberecká 778/10 412 01 Litoměřice IČO : 28715624	
okres : Kolín	obec (město) : Veletov		
AKCE : VD Veletov, oprava hydraulických systémů jezových klapek		formát :	A3
		datum :	06/2020
		stupeň :	TP
		č.zak.:	13/2020
název přílohy : Stávající hydraulické schema (6)		měřítko : disp.	č.výk./paré : E.8.