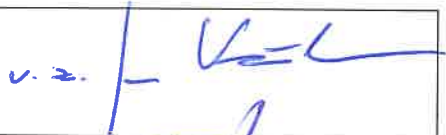


POVODÍ LABE, státní podnik

ZÁMĚR OPRAVY - aktualizace

**VD Veletov, oprava hydraulických systémů
jezových klapek**

Akce : 133190038

Zpracoval:	Jan Kučera strojní technik závodu dne: 10. 3. 2020	
Schválil:	Ing. Jan Zajíc ředitel závodu Roudnice n L dne:	
Vyhlášeno Dokumentační komisí:	dne: 13.5. 2020 číslo zápisu:1/2020	Tajemník dokumentační komise Volšová Jana 

ZÁMĚR OPRAVY

a) Identifikační údaje stavby:

Název opravy:	Veletov, oprava hydraulických systémů jezových klapek
Katastrální území:	Veletov
Místo opravy:	VD Veletov ř. km 929,159
Název DM:	Labe, Veletov – jez
Číslo DM:	9051002567
Identifikátor ISYPO:	400041290

b) Odůvodnění účelnosti veřejné zakázky:

Pro ovládání jezových klapek VD Veletov jsou v pilířích osazeny hydraulické agregáty a systém hydraulického napojení dvojce servoválců. Pro ovládání každé jezové klapky je jeden agregát a dva servoválce. Firma HYTOZ Ostrava uvedla v letech 2001 – 2002 tento hydraulický systém do provozu. V současné době na základě častých poruch na hydraulických systémech jezových klapek, výsledků laboratorních zkoušek hydraulického oleje a zprávě o výskytu poruch na hydraulických ovládání jezových klapek. Požadujeme provést opravu hydraulických systémů jezových klapek pro zajištění bezpečných manipulací.

Předpokládaný termín splnění veřejné zakázky:
Rok 2020

c) Závazný a kvalifikovaný propočet nákladů:

Předpokládaná částka činí cca 960 tis. Kč.
Konečná cena bude stanovena na základě výběrového řízení na dodavatele akce.

d) Požadavky na stavebně technické řešení stavby:

Práce na opravách budou probíhat při zahrazených jednotlivých jezových polí. U hydraulických systémů bude provedeno vypuštění stávajícího ekologicky odbouratelného hydraulického oleje, vyčištění celého systému (2x propláchnutí čistícím olejem), vyčištění hydraulického agregátu. Dále se provede výměna filtrů, tlakových hadic (nerezové koncovky), poškozené armatury a naplnění hydraulického systému vhodným hydraulickým olejem s disperzními vlastnostmi na bázi selektivně rafinovaných parafinických olejů cca (4 x 250l). Tyto oleje jsou pro nás ekonomicky výhodnější z hlediska nižší ceny a delší životnosti olejů v hydraulických systémech.

Dodavatel provede ekologickou likvidaci stávajícího a použitého oleje.

e) Územně technické podmínky pro přípravu území:

Napojení na rozvodné a komunikační sítě a kanalizaci – bude použit stávající elektrický rozvaděč v jezovém pilíři.

Rozsah a způsob zabezpečení přeložek sítí – není třeba.

Napojení na dopravní infrastrukturu – není třeba.

Vliv stavby na životní prostředí – stavbou nedojde k ohrožení životního prostředí.

Stavbou nedojde k poškození významného krajinného prvku.

Zábor zemědělského a půdního fondu – není třeba.

Zařízení staveniště – v areálu VD Veletov

h) Majetkoprávní vztahy doložené snímkem pozemkové mapy a výpisem z katastru nemovitostí:

Stavba se nachází na pozemku st. 196 k. ú. Veletov, který je ve vlastnictví ČR s právem hospodaření přeneseném na Povodí Labe, státní podnik.

V příloze je doložen snímek katastrální mapy se zákresem dotčených pozemků a výpis z katastru nemovitostí.

i) Požadavky na zabezpečení budoucího provozu:

Provoz a údržba bude zajištěna vlastními zaměstnanci v běžném provozním rozsahu bez požadavku na zvýšení jejich počtu.

k) Výkresy a schémata určená správcem programu:

Situace

Katastrální mapa


Informace o parcele

l) Rozdělení stavby na stavební objekty a provozní soubory:

Stavba není členěna na stavební objekty a provozní soubory.


Vypracoval: Jan Kučera

V Pardubicích dne 10. 3. 2020

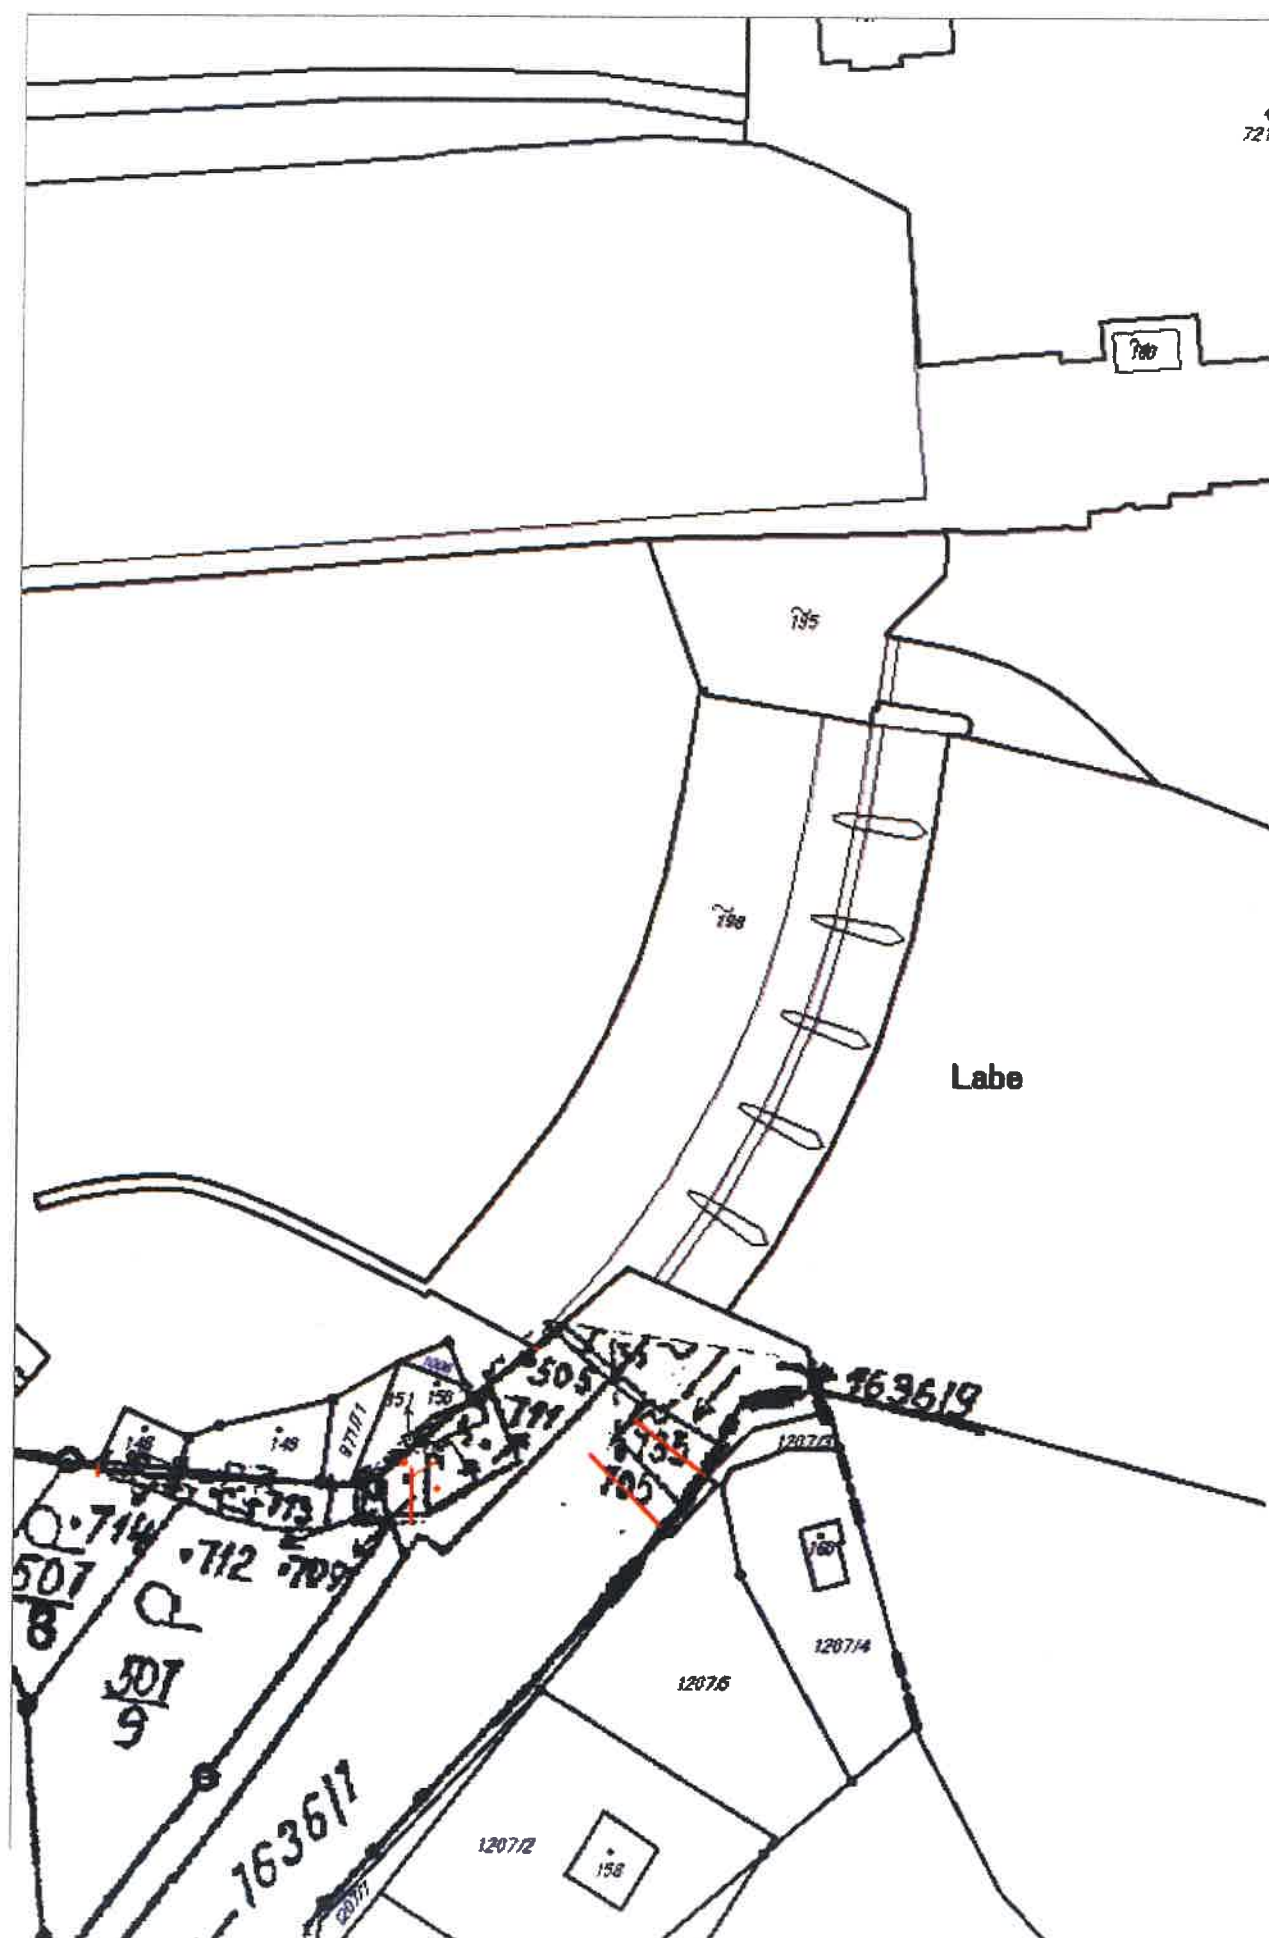

Informace o pozemku

Parcelní číslo:	st. 196
Obec:	Veletov [533823]
Katastrální území:	Veletov [777927]
Číslo LV:	29
Výměra [m ²]:	3005
Typ parcely:	Parcela katastru nemovitostí
Mapový list:	KMD
Určení výměry:	Ze souřadnic v S-JTSK
Druh pozemku:	zastavěná plocha a nádvoří
Stavba na pozemku:	vod. dílo, jez

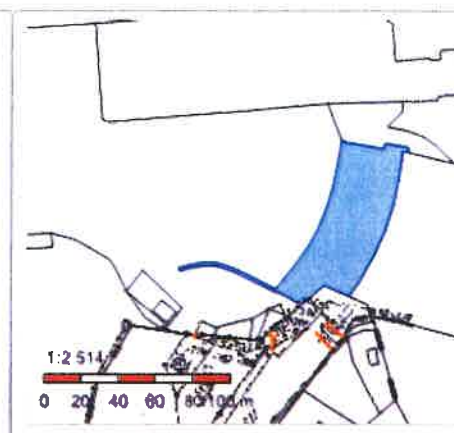

Vlastníci, jiní oprávnění

Vlastnické právo	Podíl
Česká republika,	
Právo hospodařit s majetkem státu	Podíl
Povodí Labe, státní podnik, Víta Nejedlého 951/8, Slezské Předměstí, 50003 Hradec Králové	

Způsob ochrany nemovitosti

Nejsou evidovány žádné způsoby ochrany.

Seznam BPEJ

Parcela nemá evidované BPEJ.

Omezení vlastnického práva

Nejsou evidována žádná omezení.

Jiné zápisy

Nejsou evidovány žádné jiné zápisy.

Řízení, v rámci kterých byl k nemovitosti zapsán cenový údaj

Nemovitost je v územním obvodu, kde státní správu katastru nemovitostí ČR vykonává [Katastrální úřad pro Středočeský kraj, Katastrální pracoviště Kolín](#)

Zobrazené údaje mají informativní charakter. Platnost k 12.05.2020 09:00:00.

© 2004 - 2020 [Český úřad zeměměřický a katastrální](#), Pod sídlištěm 1800/9, Kobylisy, 18211 Praha 8
Podání určená katastrálním úřadům a pracovištím zasílejte přímo na [jejich e-mail adresu](#).

Verze aplikace: 5.6.2 build 0


VD Veleťov, oprava hydraulických systémů jezových klapek



2002
HYTOS OSTRAVA-VÍTKOVICE
s.p.
Podnikání 27, 706 02 Ostrava

A

D
LIST č.1
M1:50

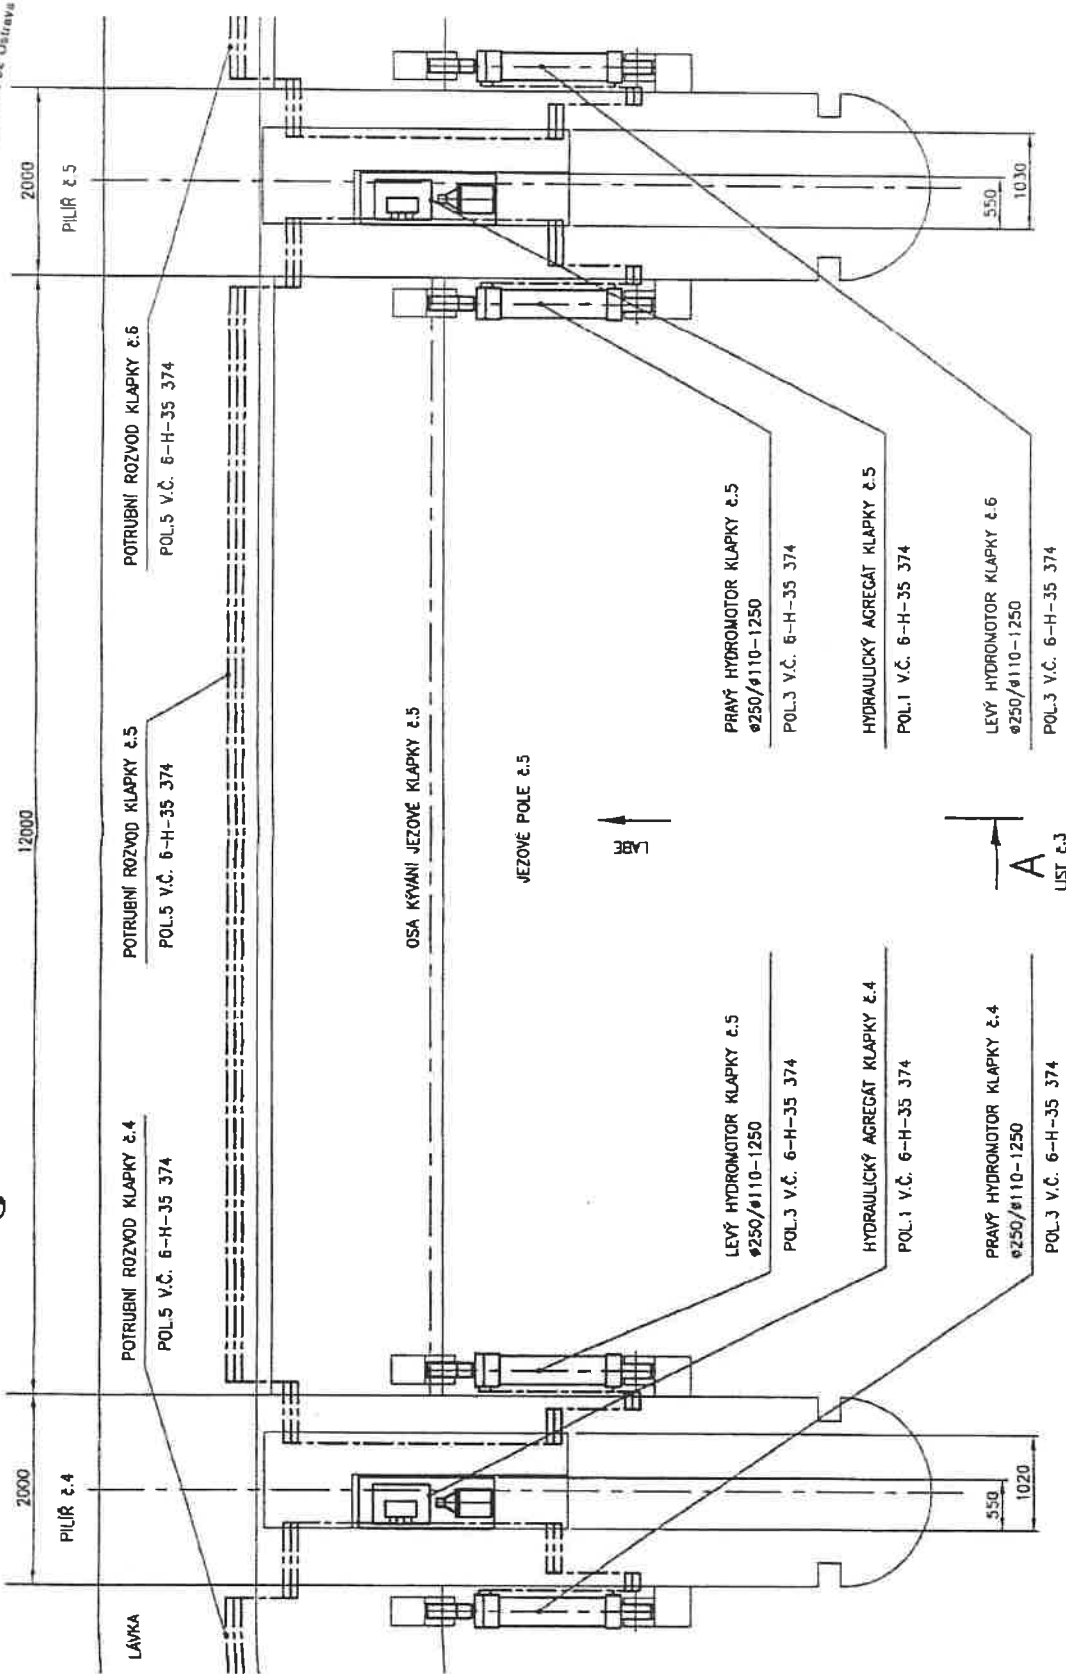


SEZNAM STROJŮ A ZAŘÍZENÍ V.Č. 6-H-35 374

	</
--	--	----

HYTOS OSTRAVA - VÍTKOVICE s.p. : řešitel je našim důvěrným vlastním a tvoří součást obchodního tajemství s.p.a.



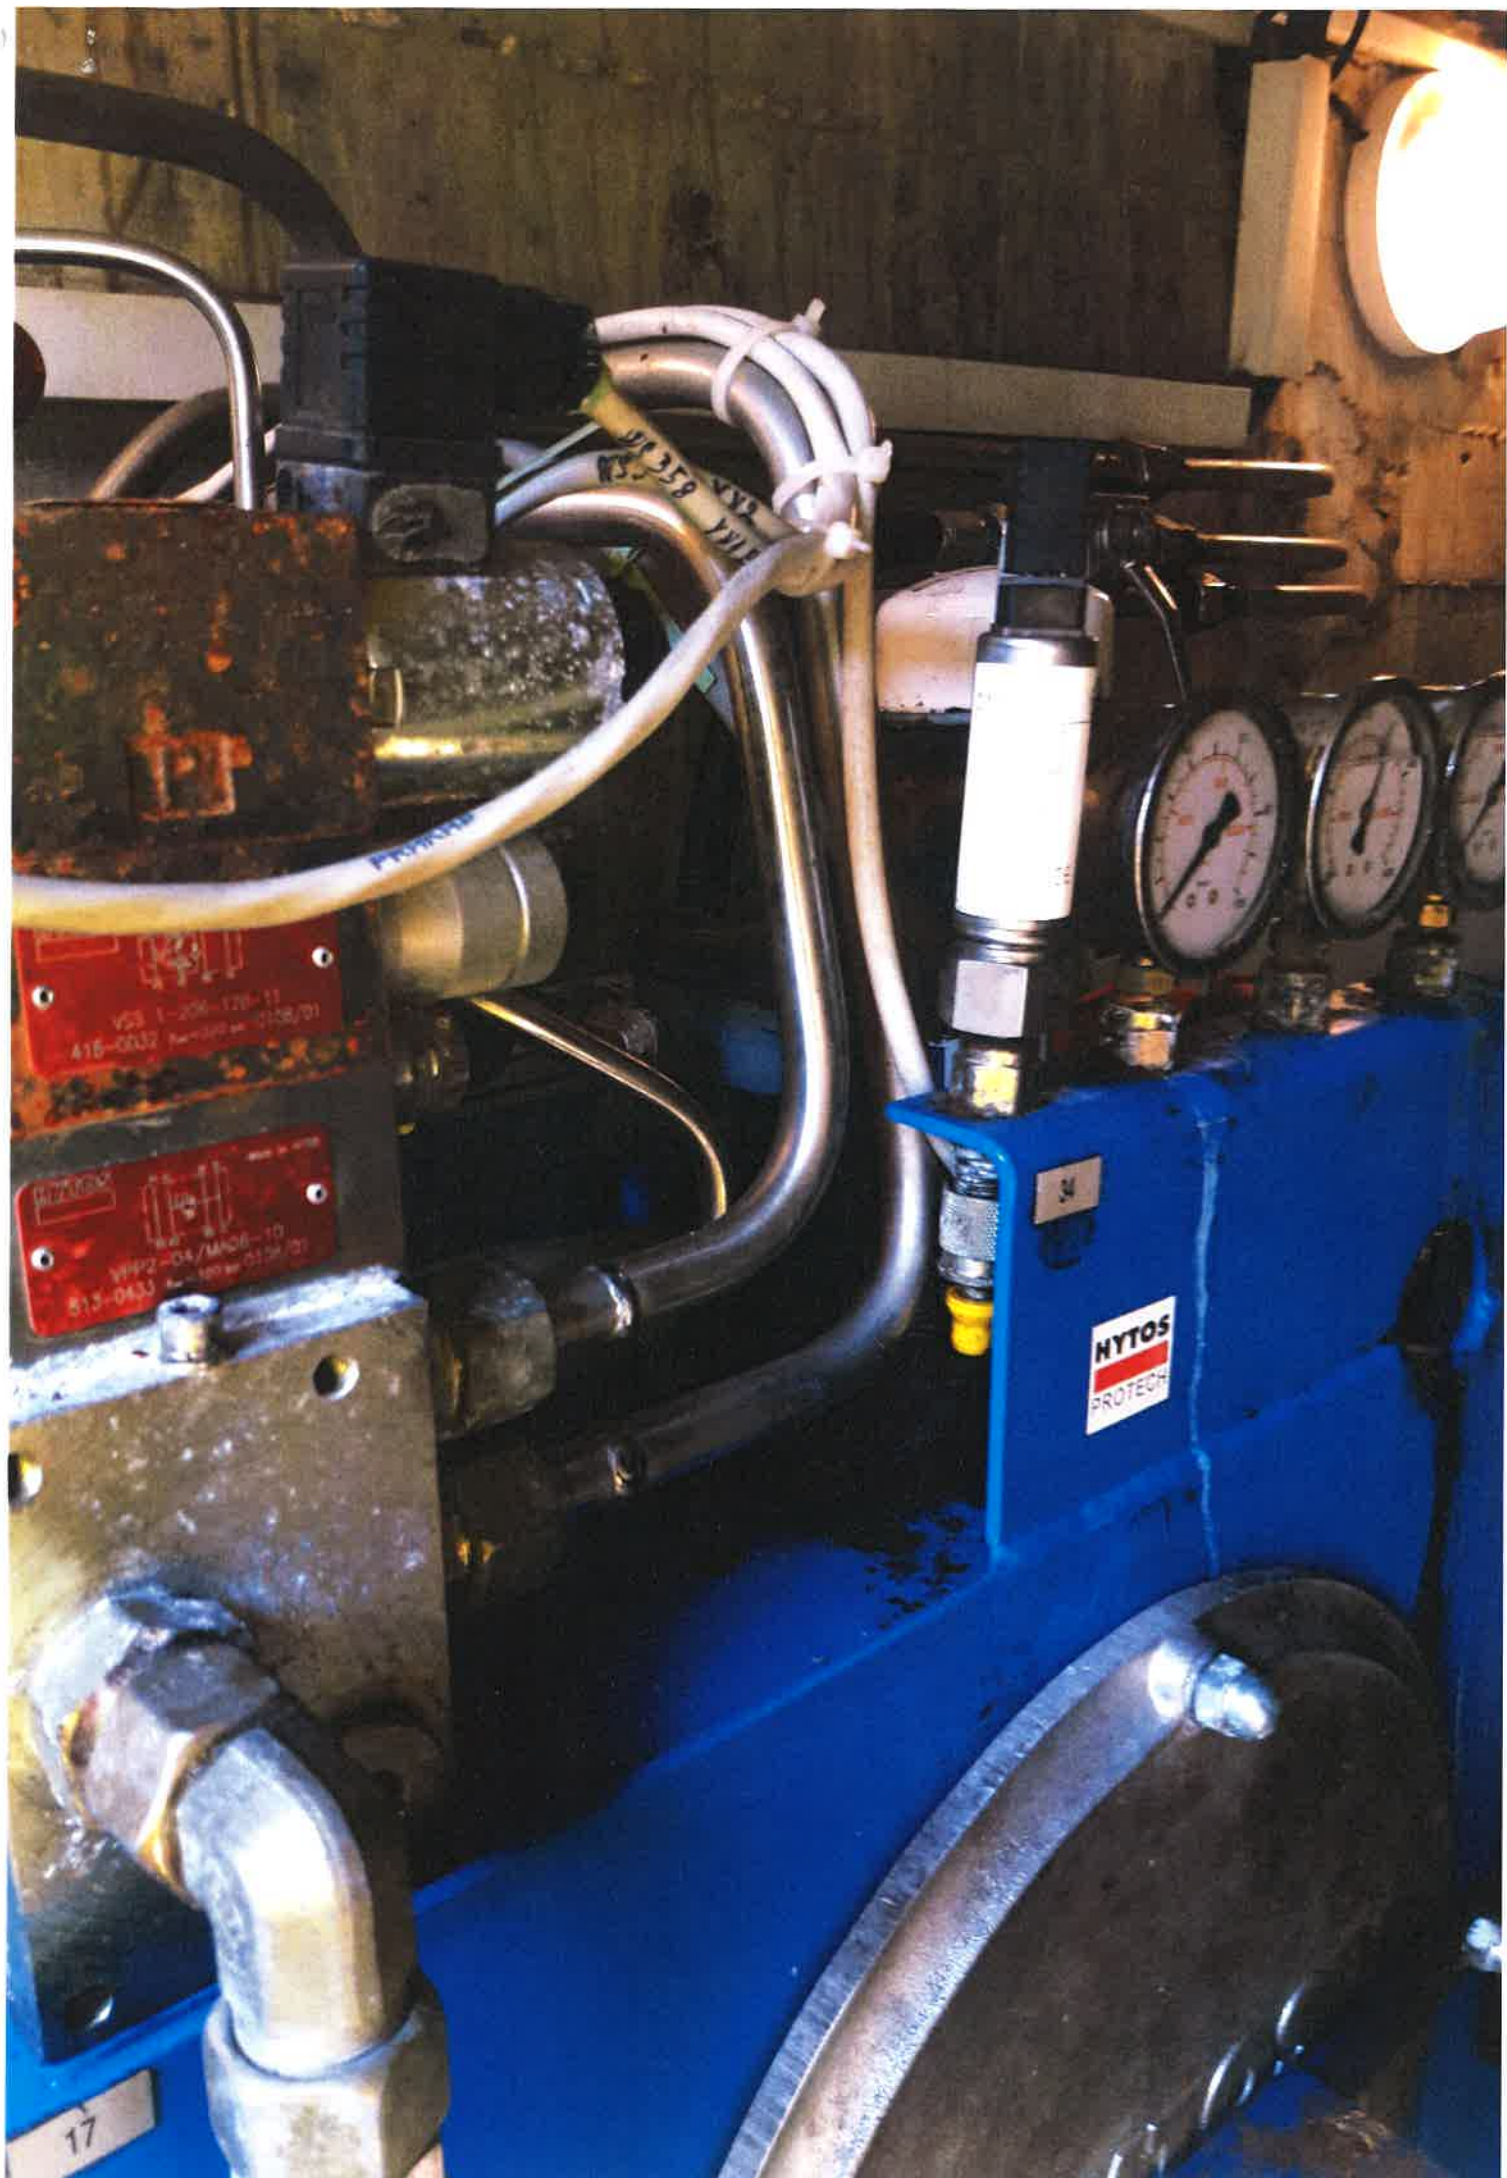

VSS 1-206-120-11
415-0032 Rev. 01/08/01

HYTOS
VPP2-04/MA06-10
513-0633 Rev. 01/08/01

HYTOS
PROTECH

17