





SITUACE ŠIRŠÍCH VZTAHŮ

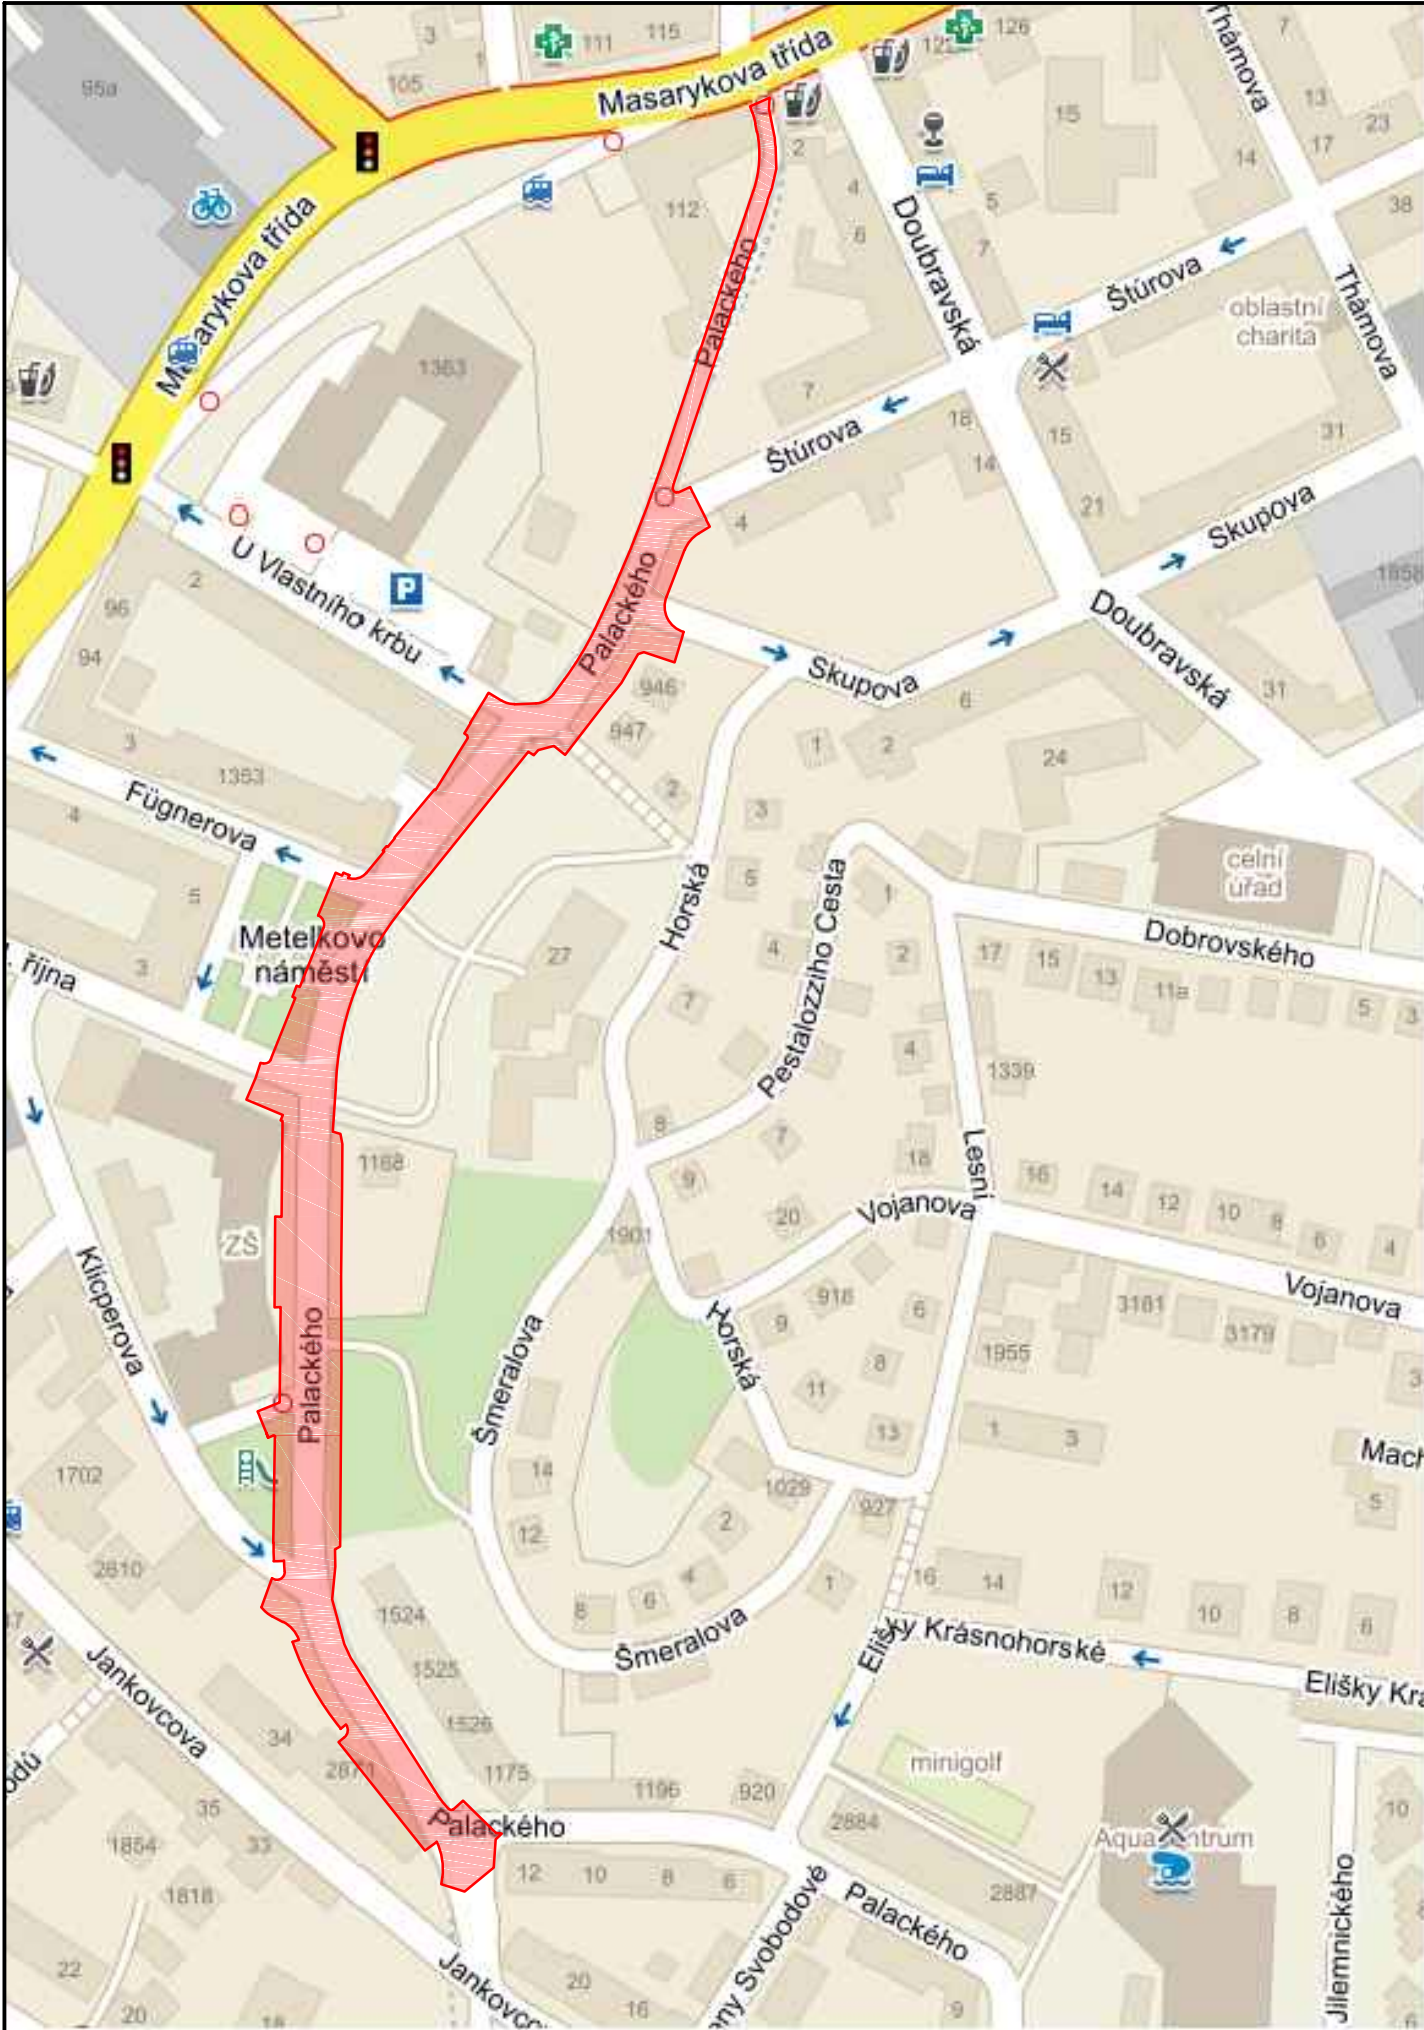

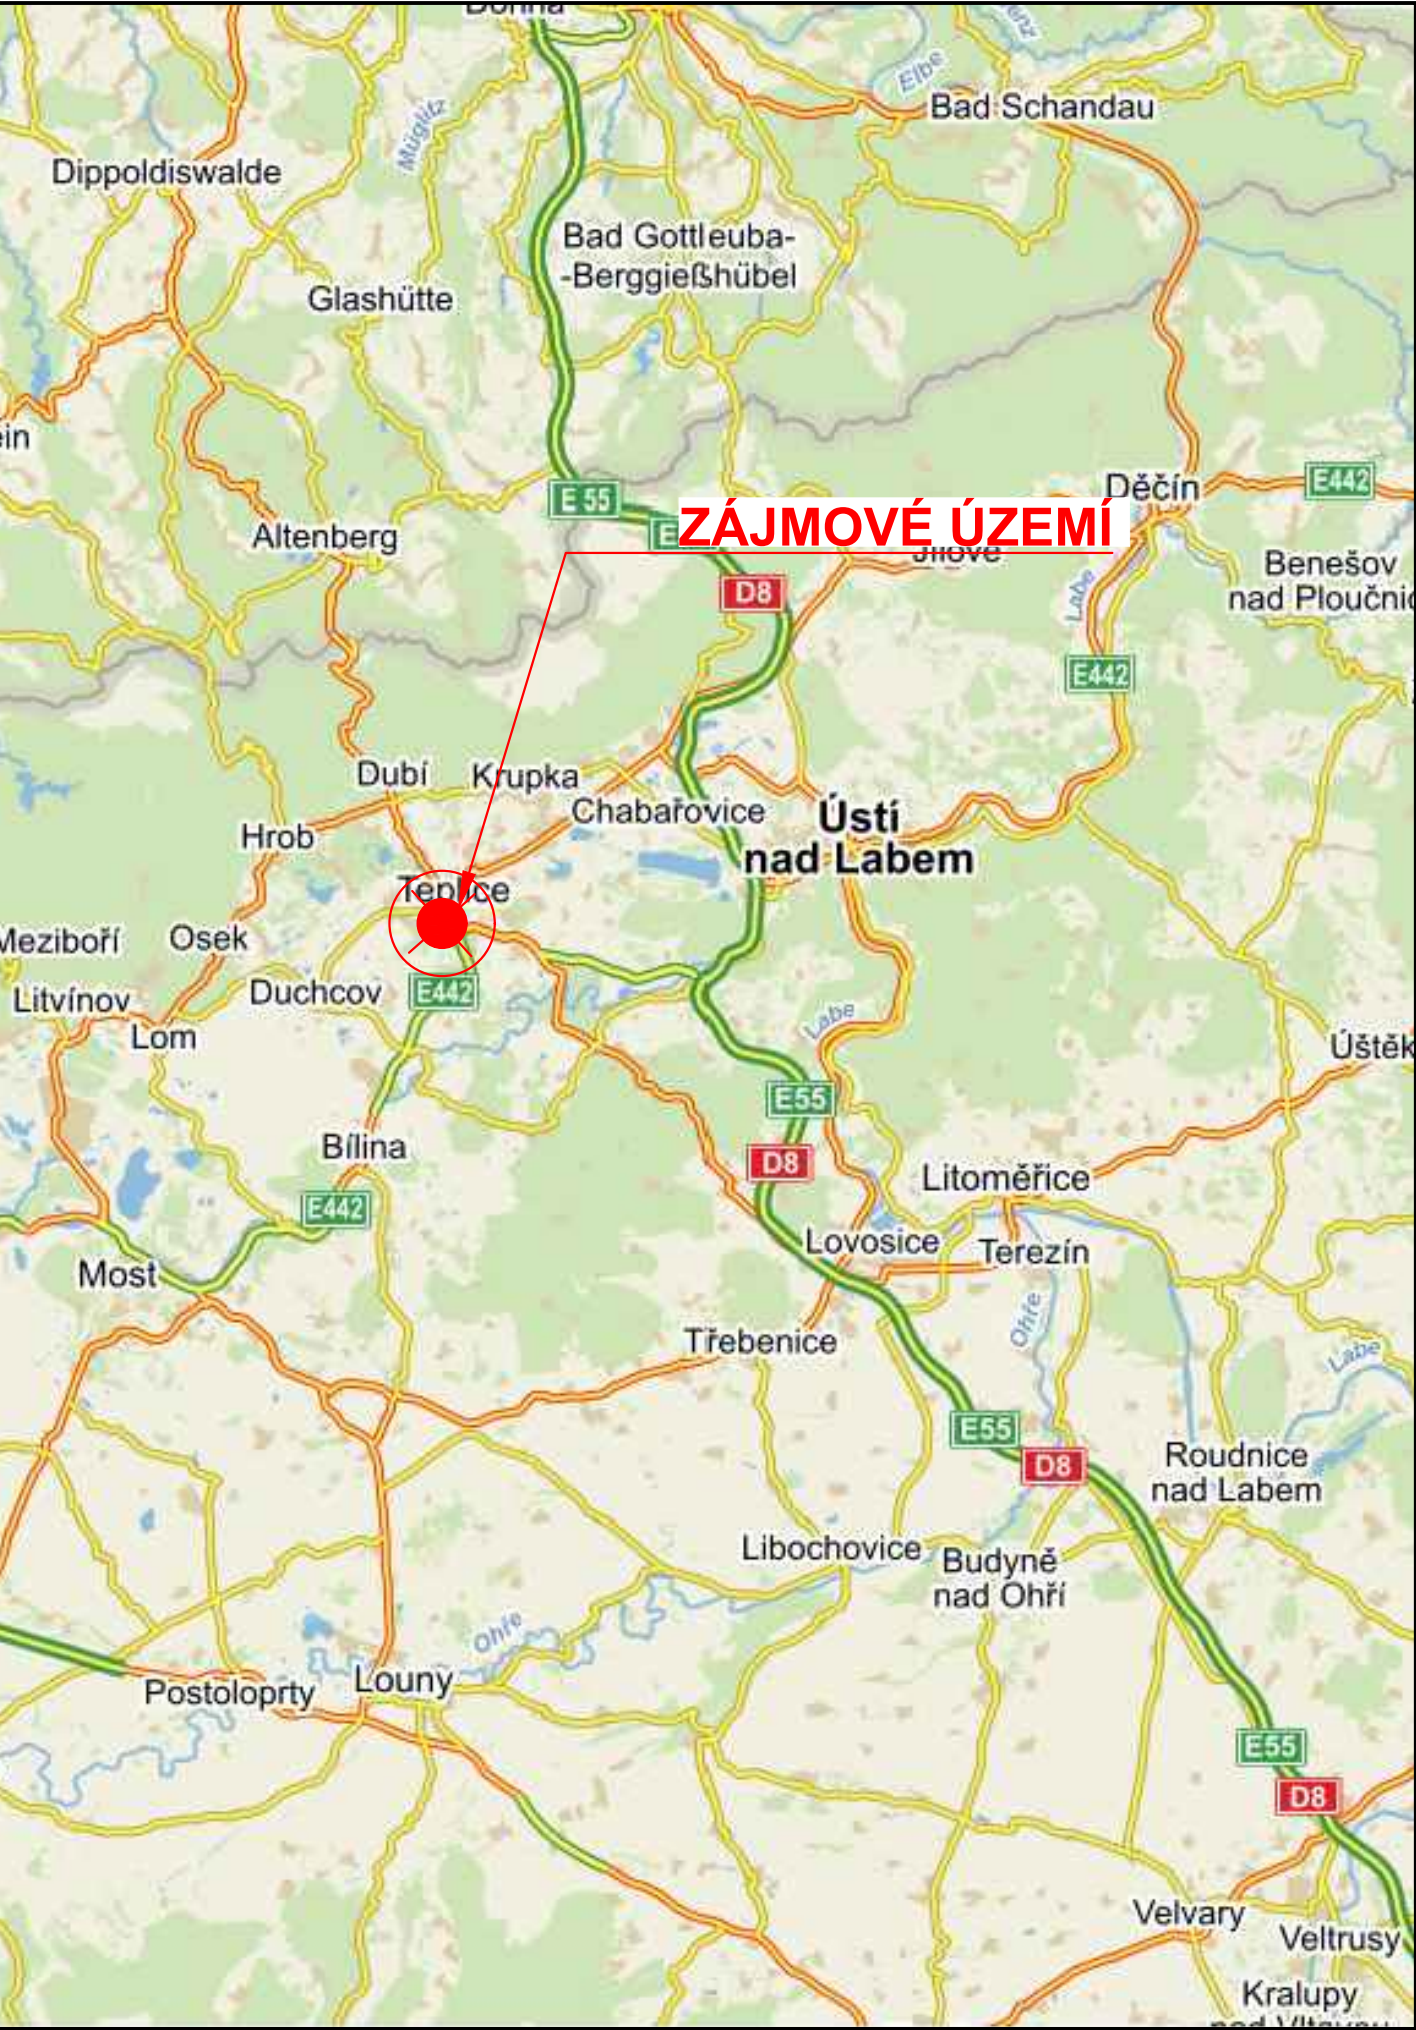


Objednatel:

Povodí Ohře, státní podnik
Bezručova 4219,
430 03 Chomutov



Zhotovitel DSP/DPS:

Valbek, spol. s r.o.
Vaňurova 505/17
460 02 Liberec 3

	Vypracoval	J. Csemezová		Zak. číslo	18UL31030
	Zodp. projektant	Ing. J. Drašar		Datum	05/2019
	Tech. kontrola	Ing. R. Navrátil		Stupeň	DSP/DPS
	Akce REKONSTRUKCE BYSTŘICE V TEPLICÍCH - PROJEKTOVÁ DOKUMENTACE			Počet formátů	3 x A4
				Měřítko	1 : 50 000
Zhotovitel: Valbek, spol. s r.o., sř. Ústí n. L. Děčínská 717/21 400 03 Ústí nad Labem	Příloha SITUACE ŠIRŠÍCH VZTAHŮ			Č. přílohy	Paré
C.1					