



VÝSTAVBA NOVÉ KONSTRUKCE 1:50


ŘEZ 1

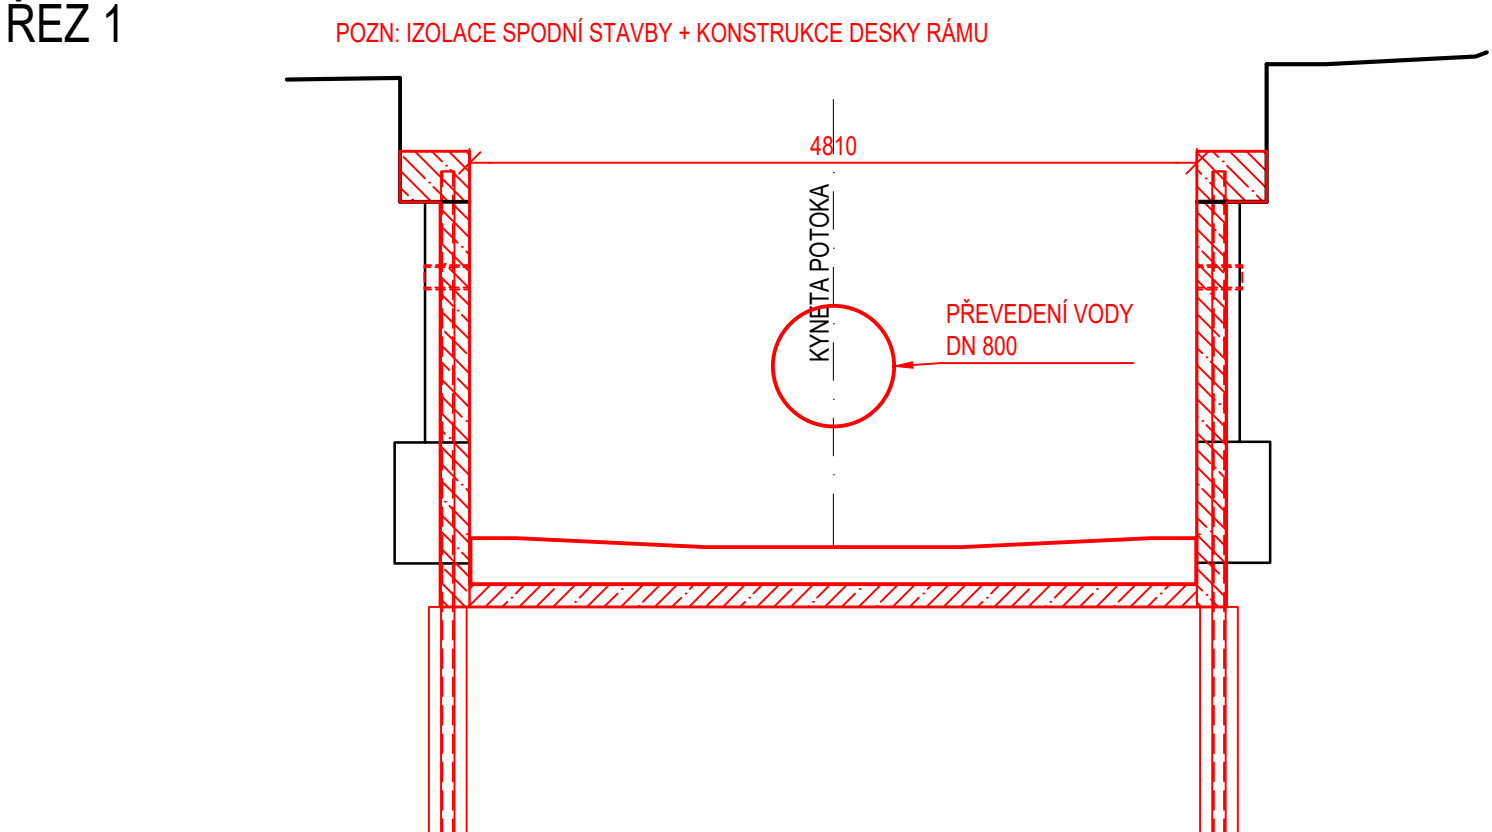


ŘEZ 2

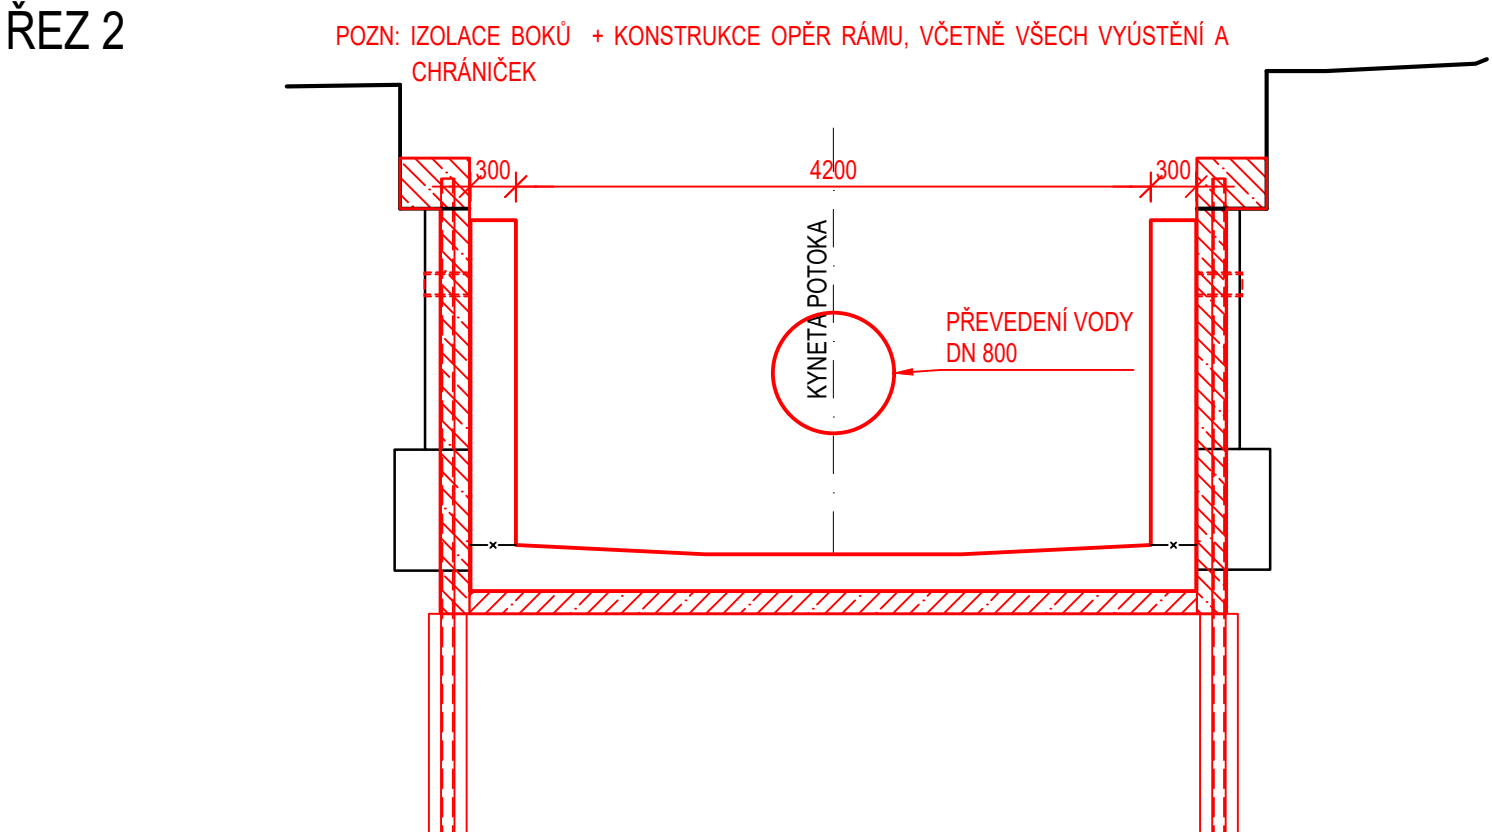


ŘEZ 3

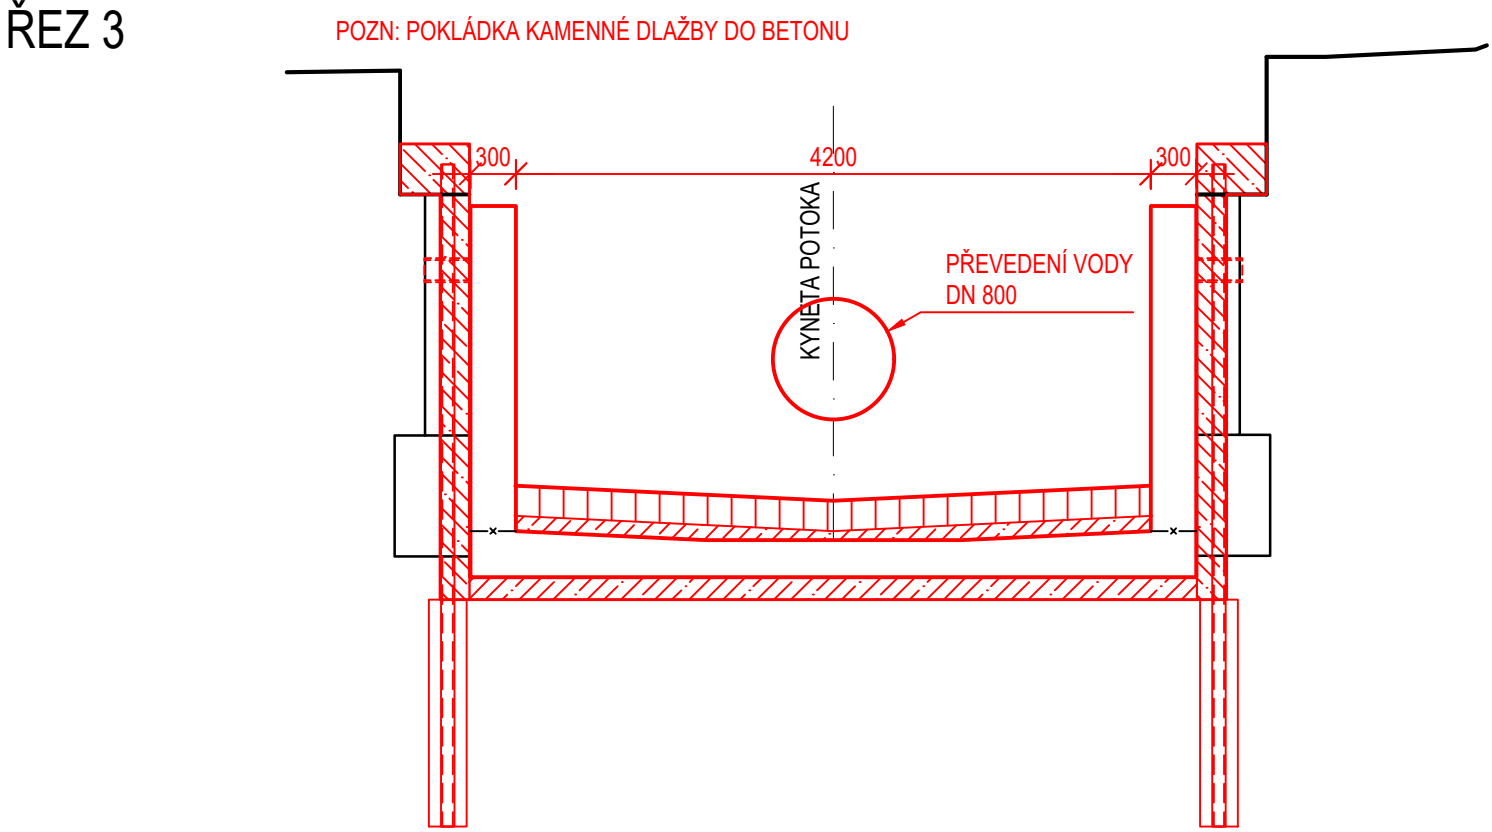

ŘEZ 4

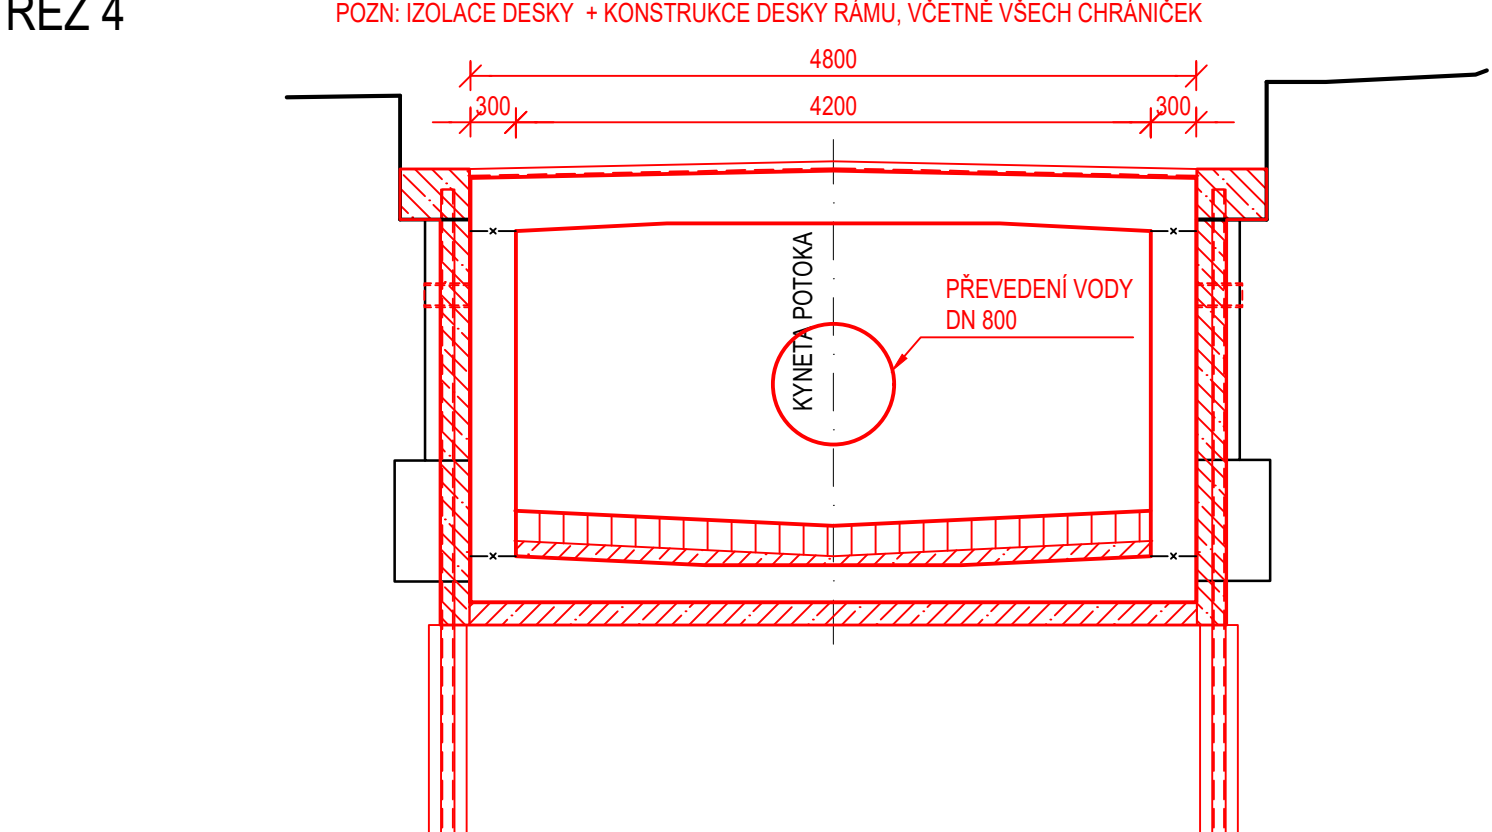


ŘEZ 5

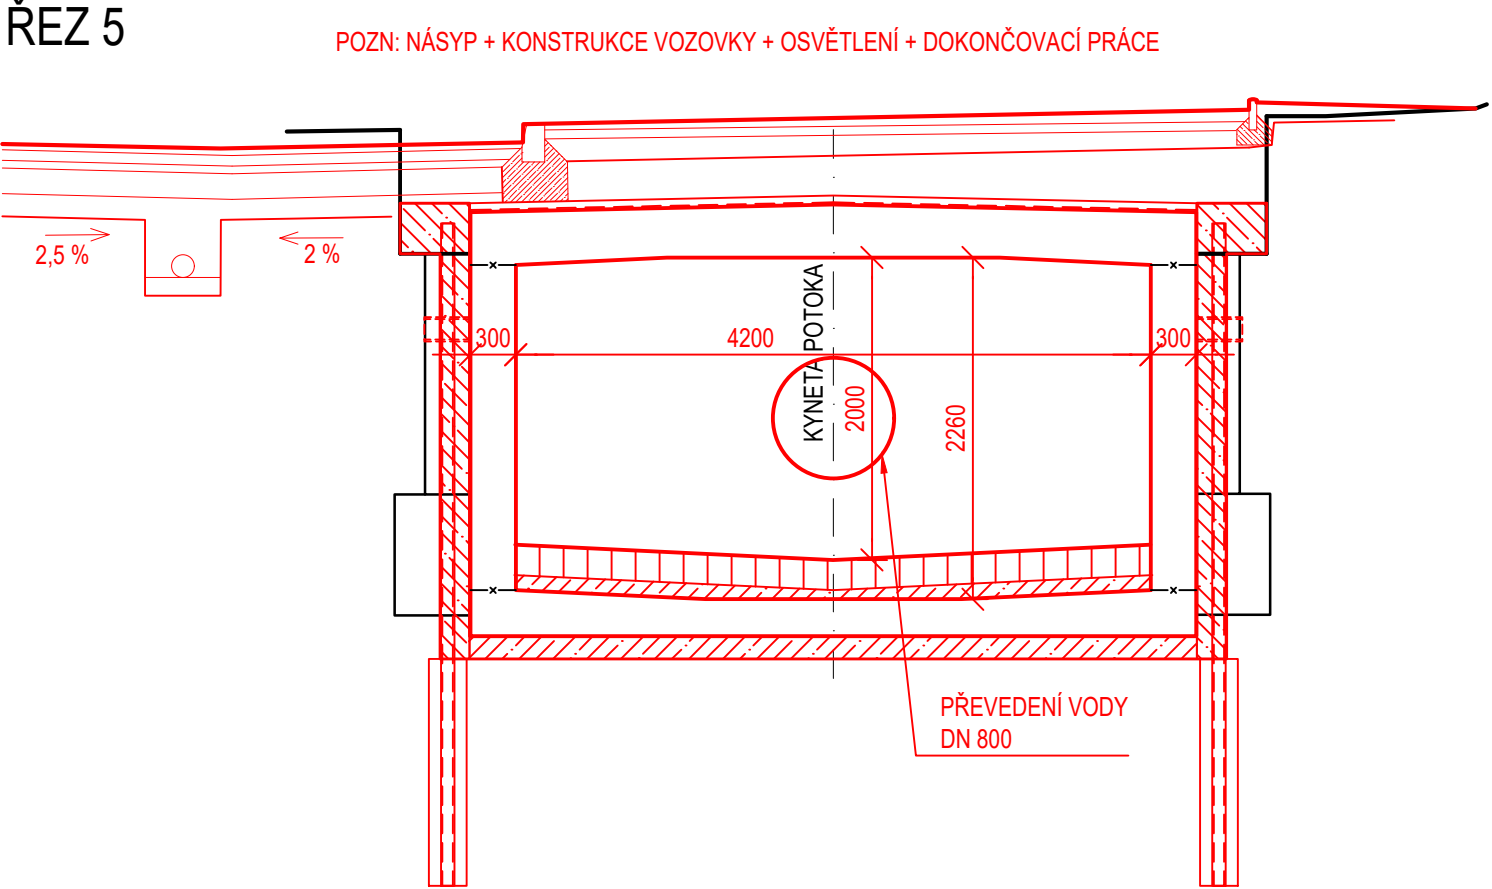


DEMOLICE STÁVAJÍCÍ KONSTRUKCE U OBJEKTŮ 1:50


ŘEZ 1

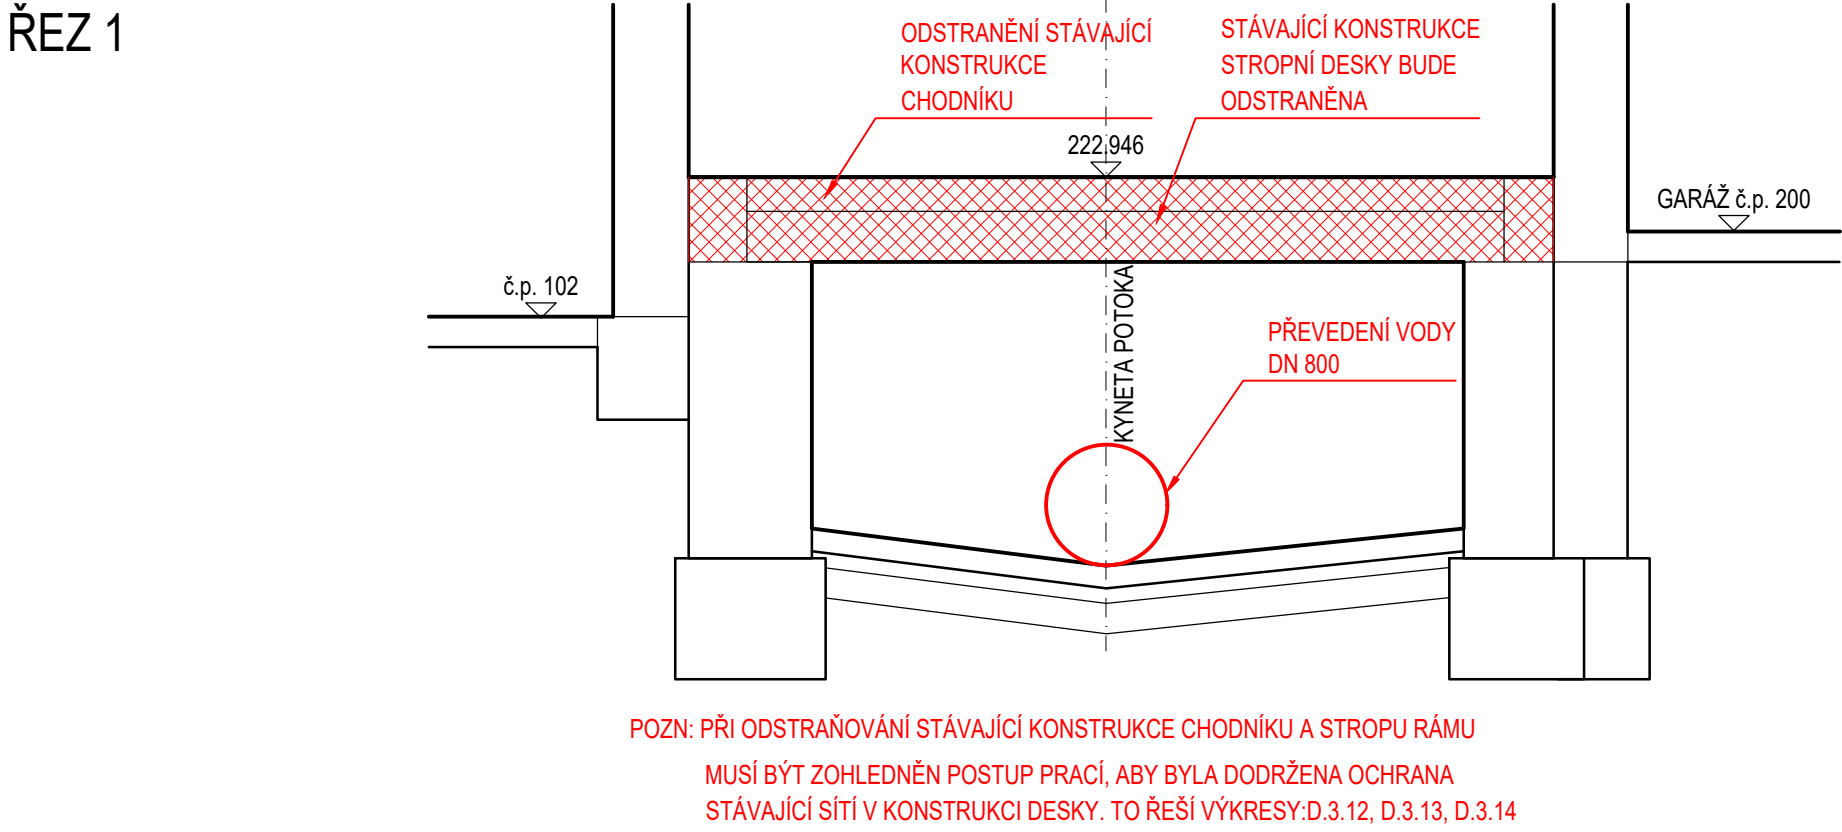

ŘEZ 2

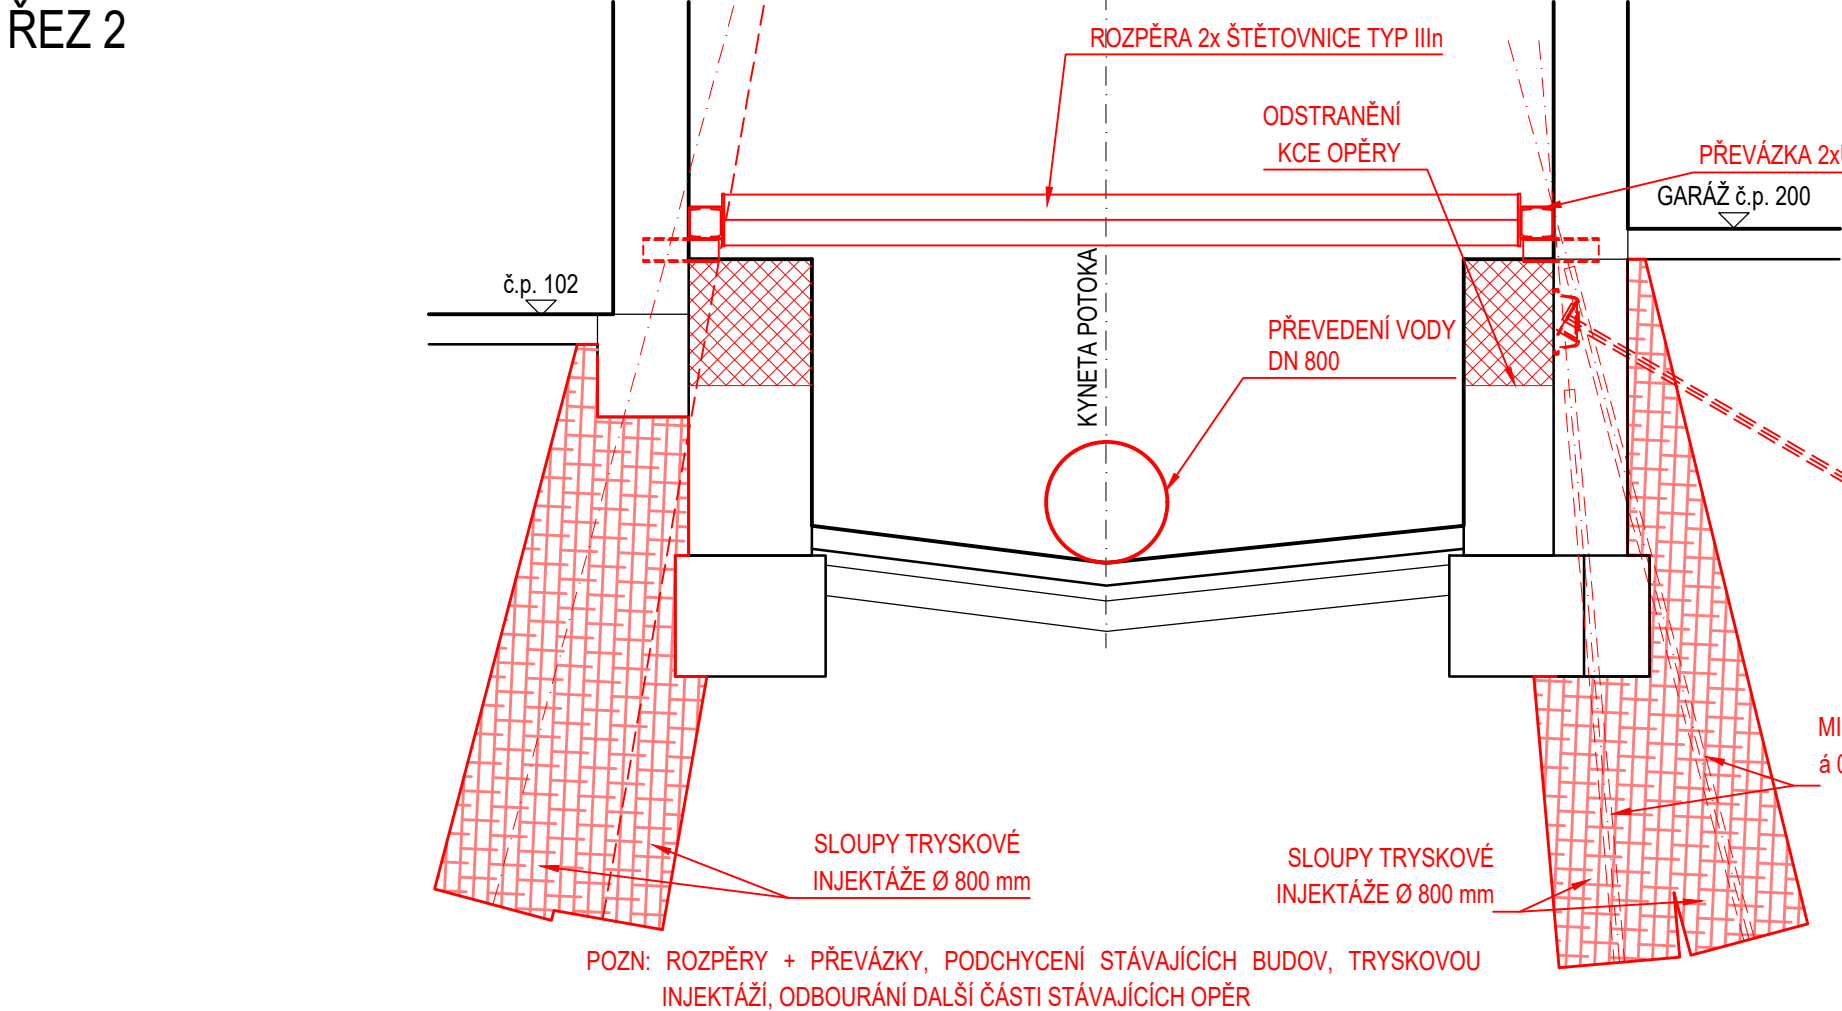

ŘEZ 3

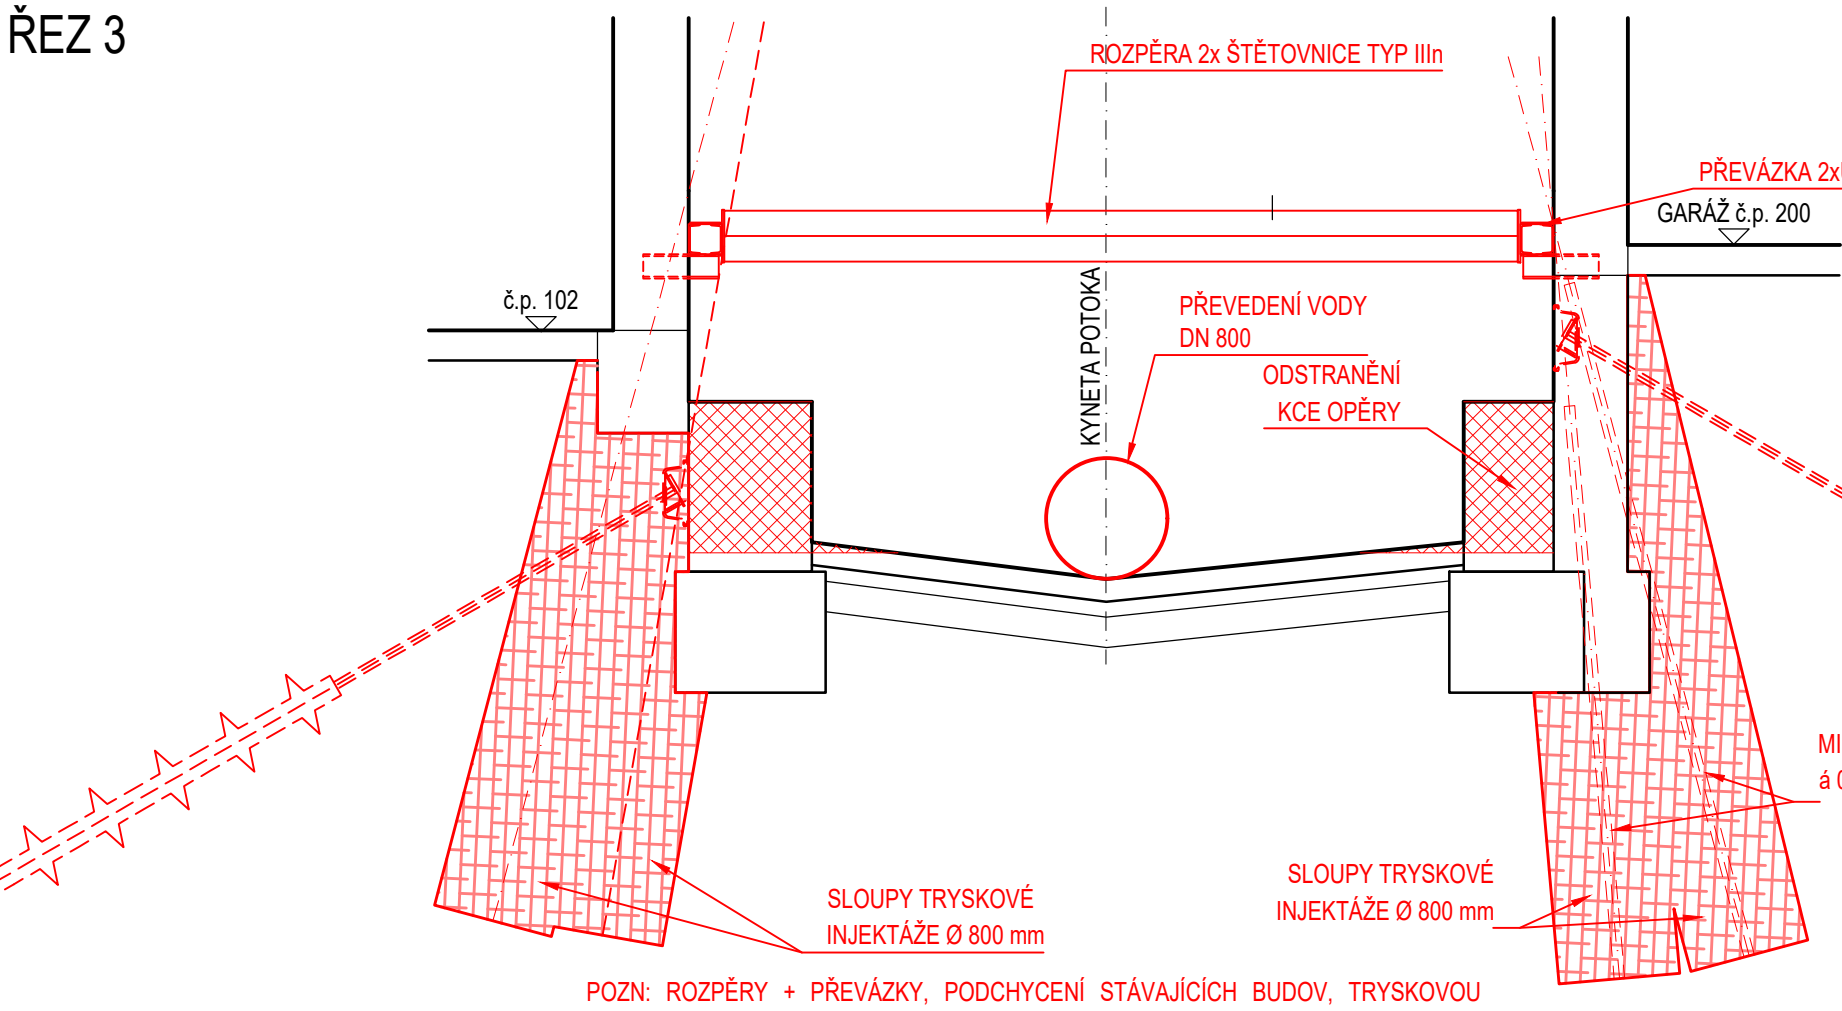

VZOROVÝ PŘÍČNÝ ŘEZ STAVEBNÍ JÁMOU (PODCHYCENÍ ZÁKLADŮ) 1:50



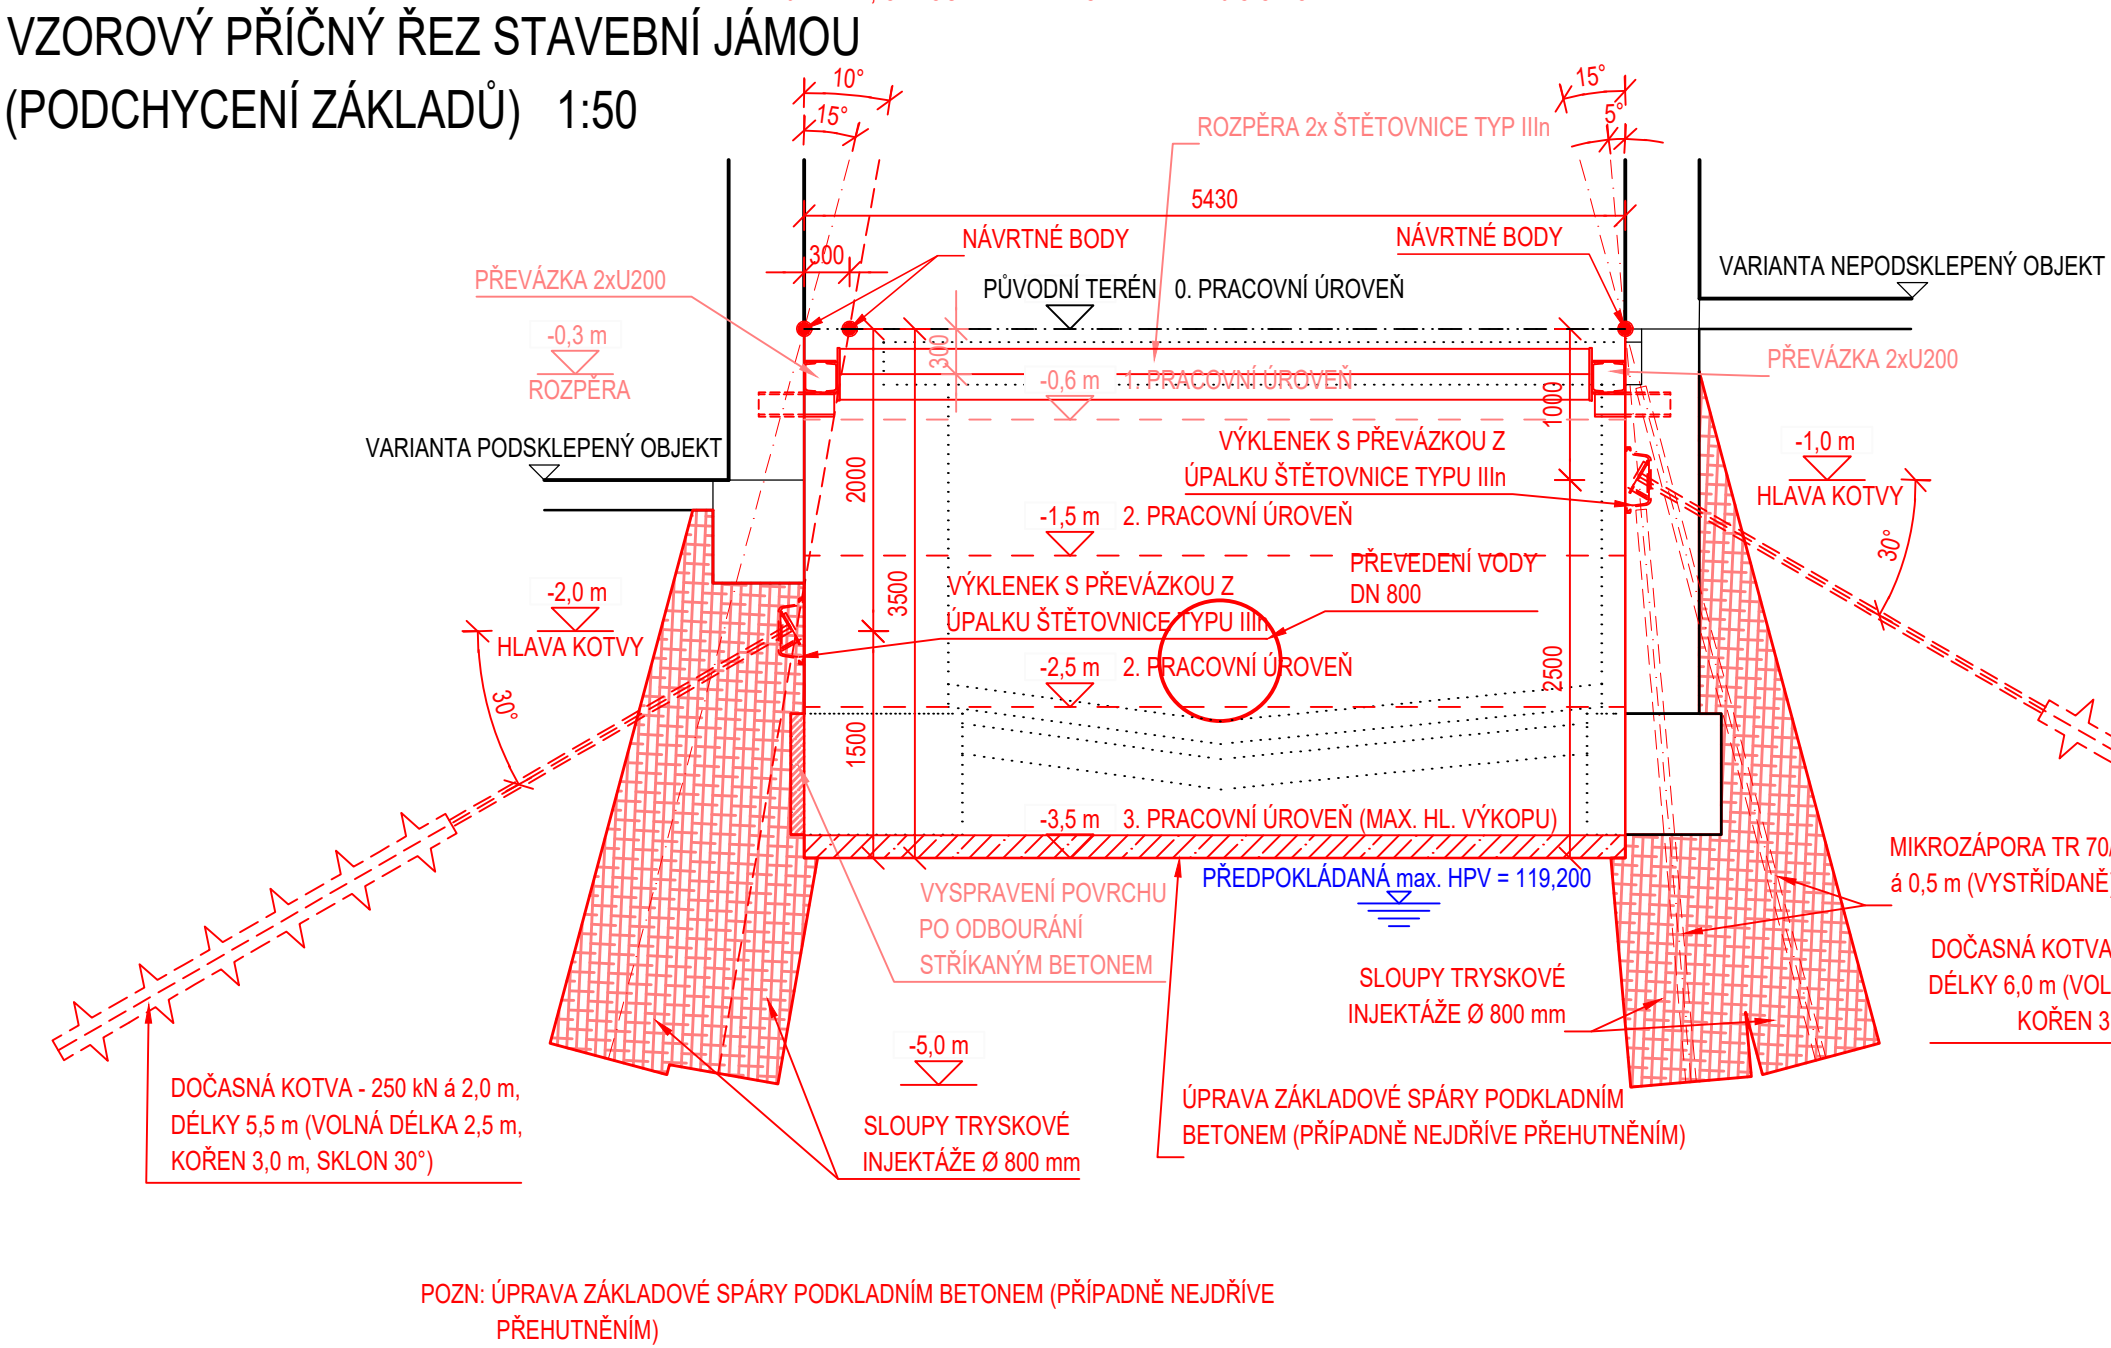


SCHÉMA PROVIZORNÍHO PŘEVEDENÍ VODOTEČE M 1:100

PODÉLNÝ ŘEZ

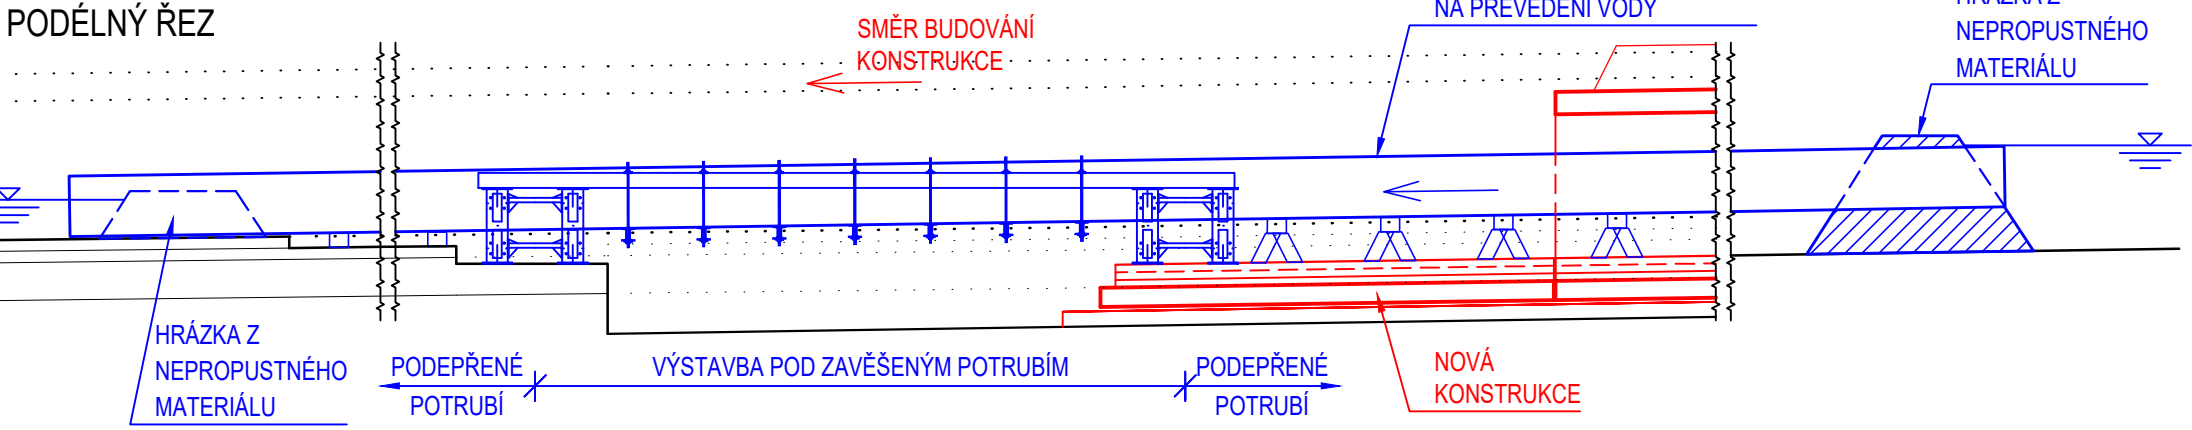


PŘÍČNÝ ŘEZ

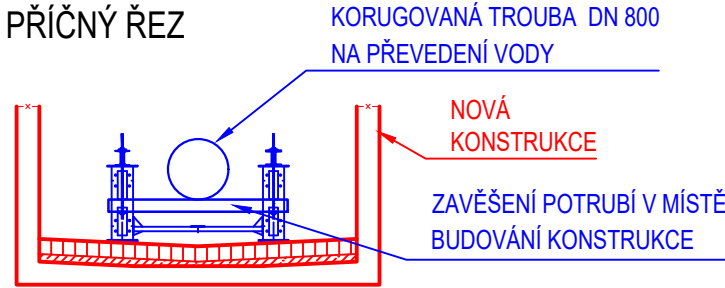


DEMOLICE STÁVAJÍCÍ KONSTRUKCE 1:50


ŘEZ 1

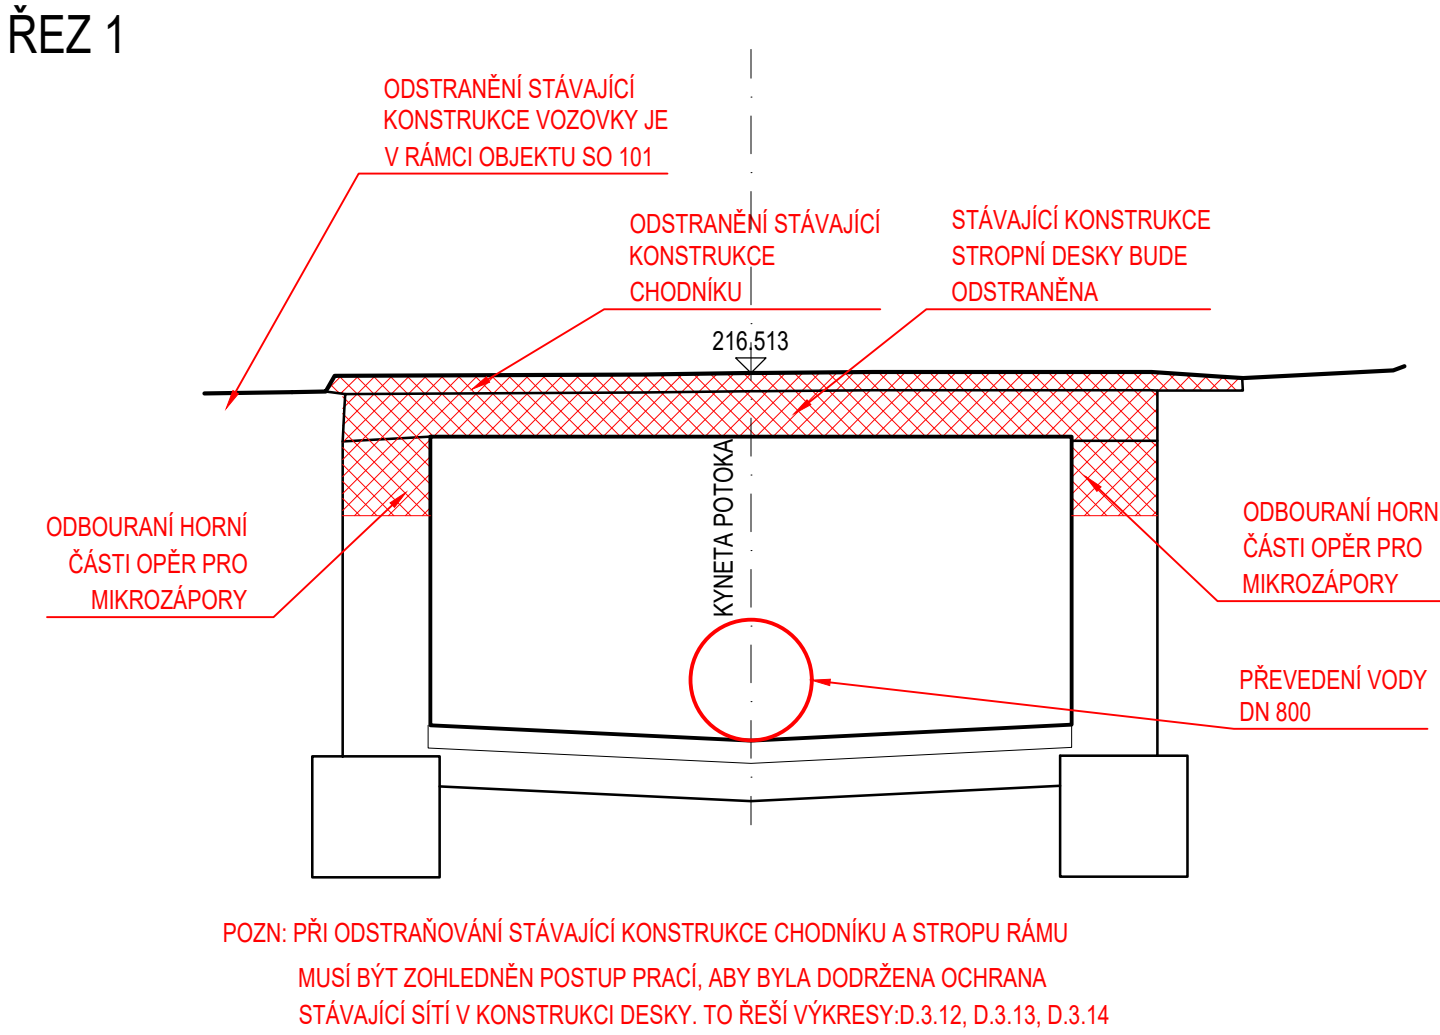

ŘEZ 2

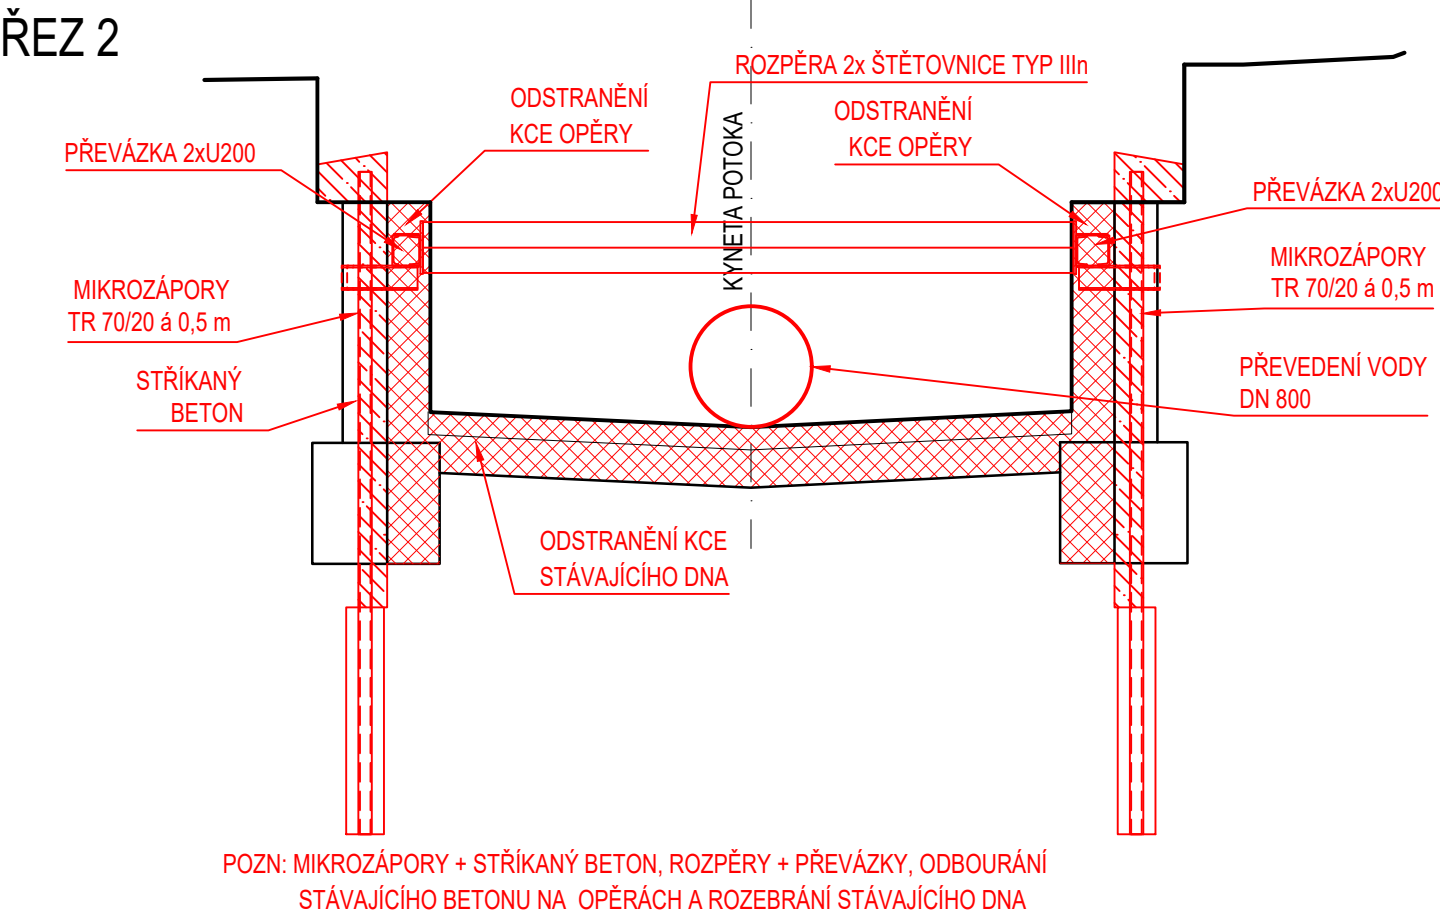

ŘEZ 3

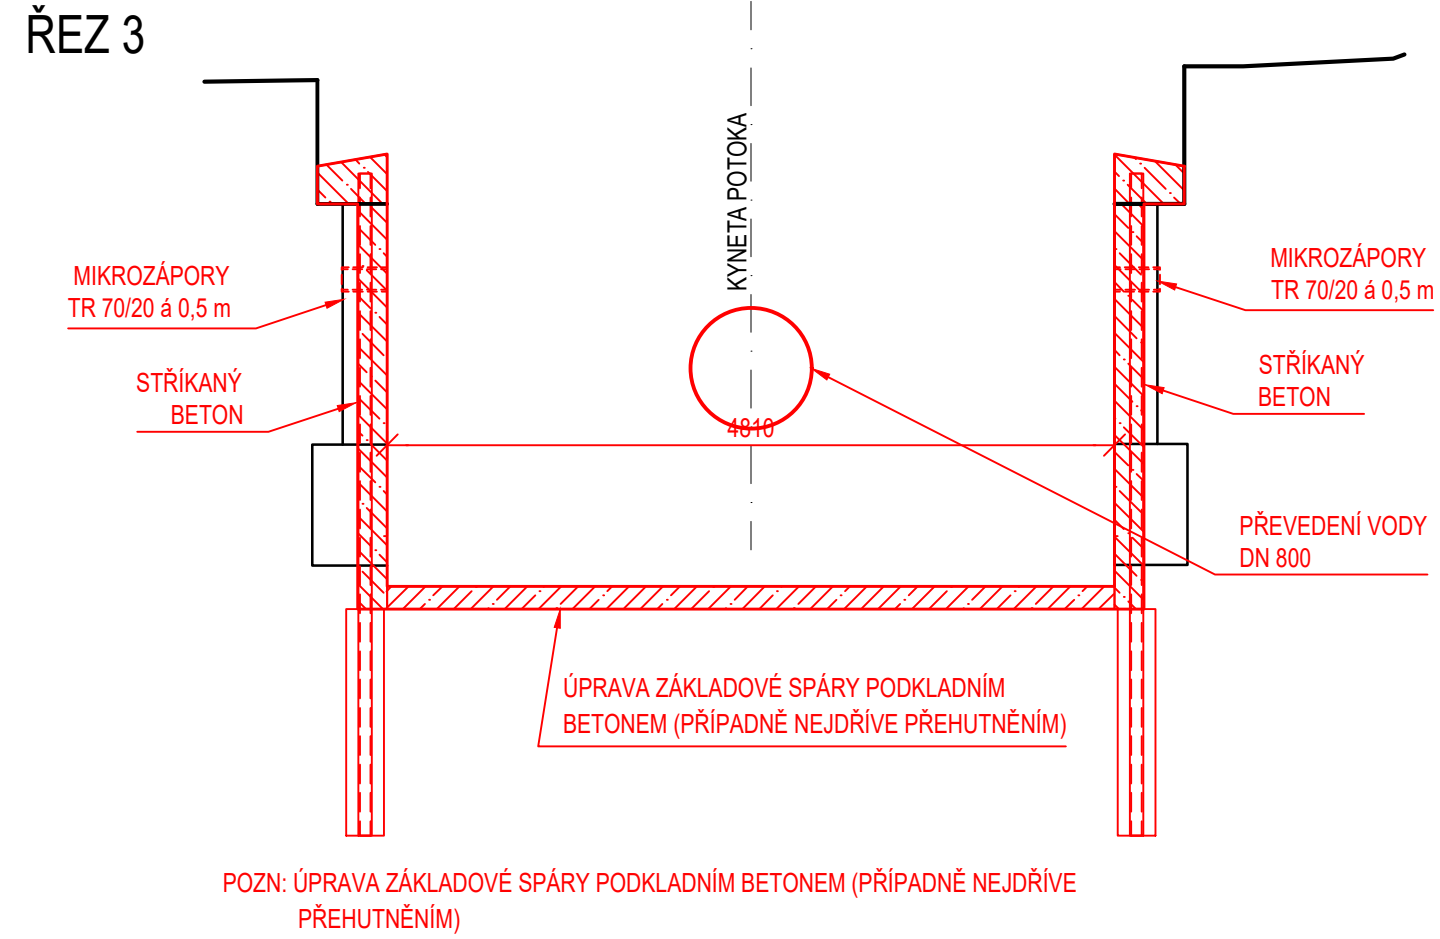

SO 201 REKONSTRUKCE POTOKA

Objednatel:	Povodí Ohře, státní podnik Bezručova 4219, 430 03 Chomutov
-------------	--

Zhotovitel DSP/DPS:	Valbek, spol. s r.o. Vaňurova 505/17 460 02 Liberec 3
---------------------	---

Ypracoval	J. Csemazová	Zak. číslo	18UL31030
Zodp. projektant	Ing. J. Drašar	Datum	06/2019
Tech. kontrola	Ing. R. Navrátil	Stupeň	DSP/DPS
Akce	REKONSTRUKCE BYSTRICE V TEPLICÍCH - PROJEKTOVÁ DOKUMENTACE	Počet formátů	10 x A4
Zhotovitel:	Valbek, spol. s r.o., sř. Ústí n. L. Odborná T1521 460 03 Ústí nad Labem	Měřítko	1 : 50
Příloha	POSTUP VÝSTAVBY	Č. přílohy	Paré