


DETAIL U STÁVAJÍCÍHO VYÚSTĚNÍ I  
M1:25  
POHLED STÁVAJÍCÍ STAV

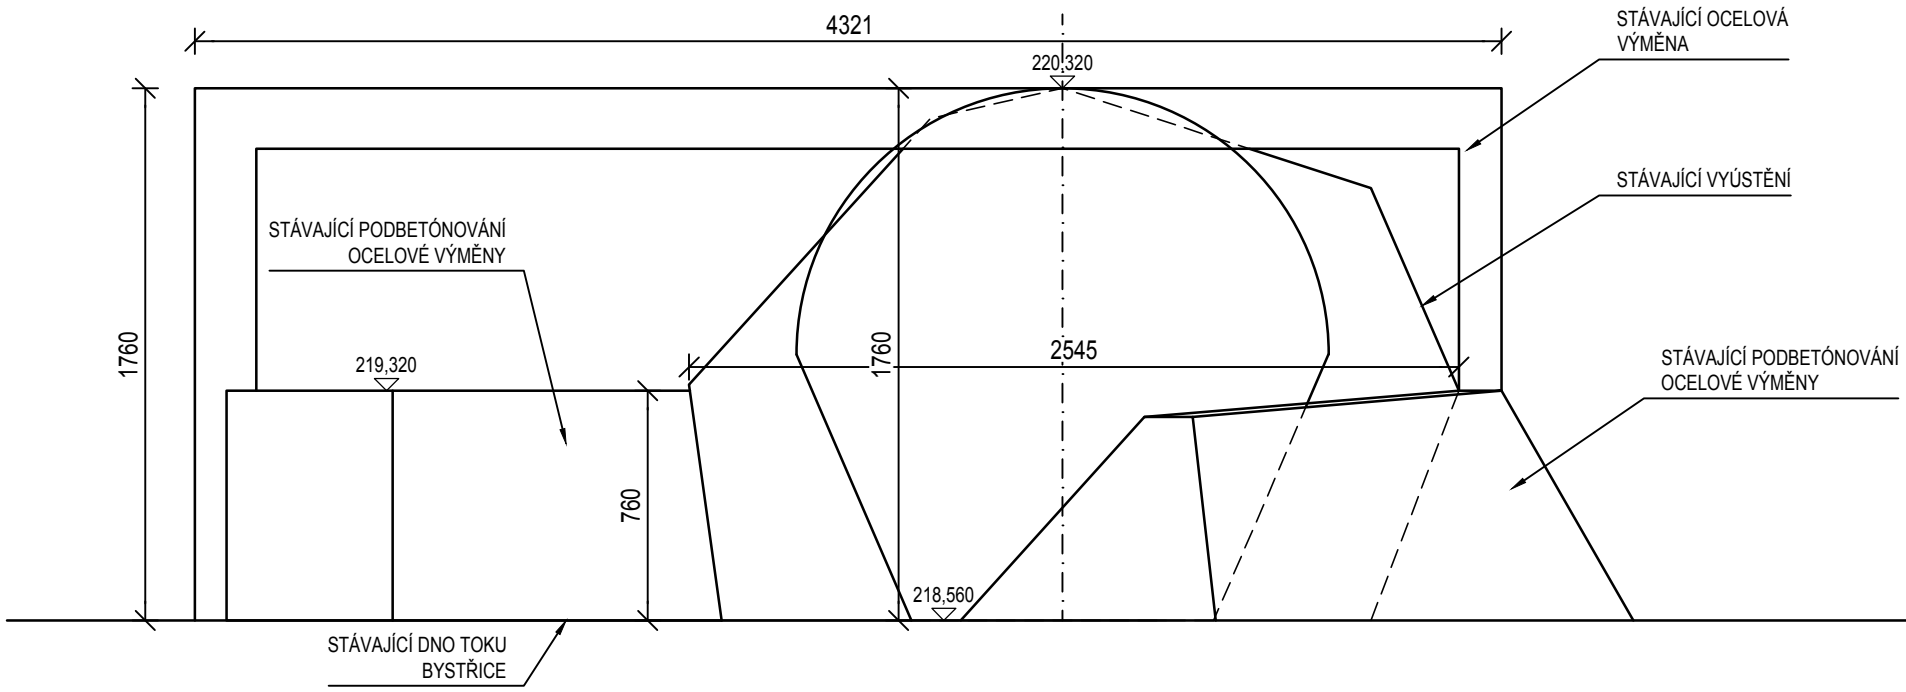

PŮDORYS STÁVAJÍCÍ STAV


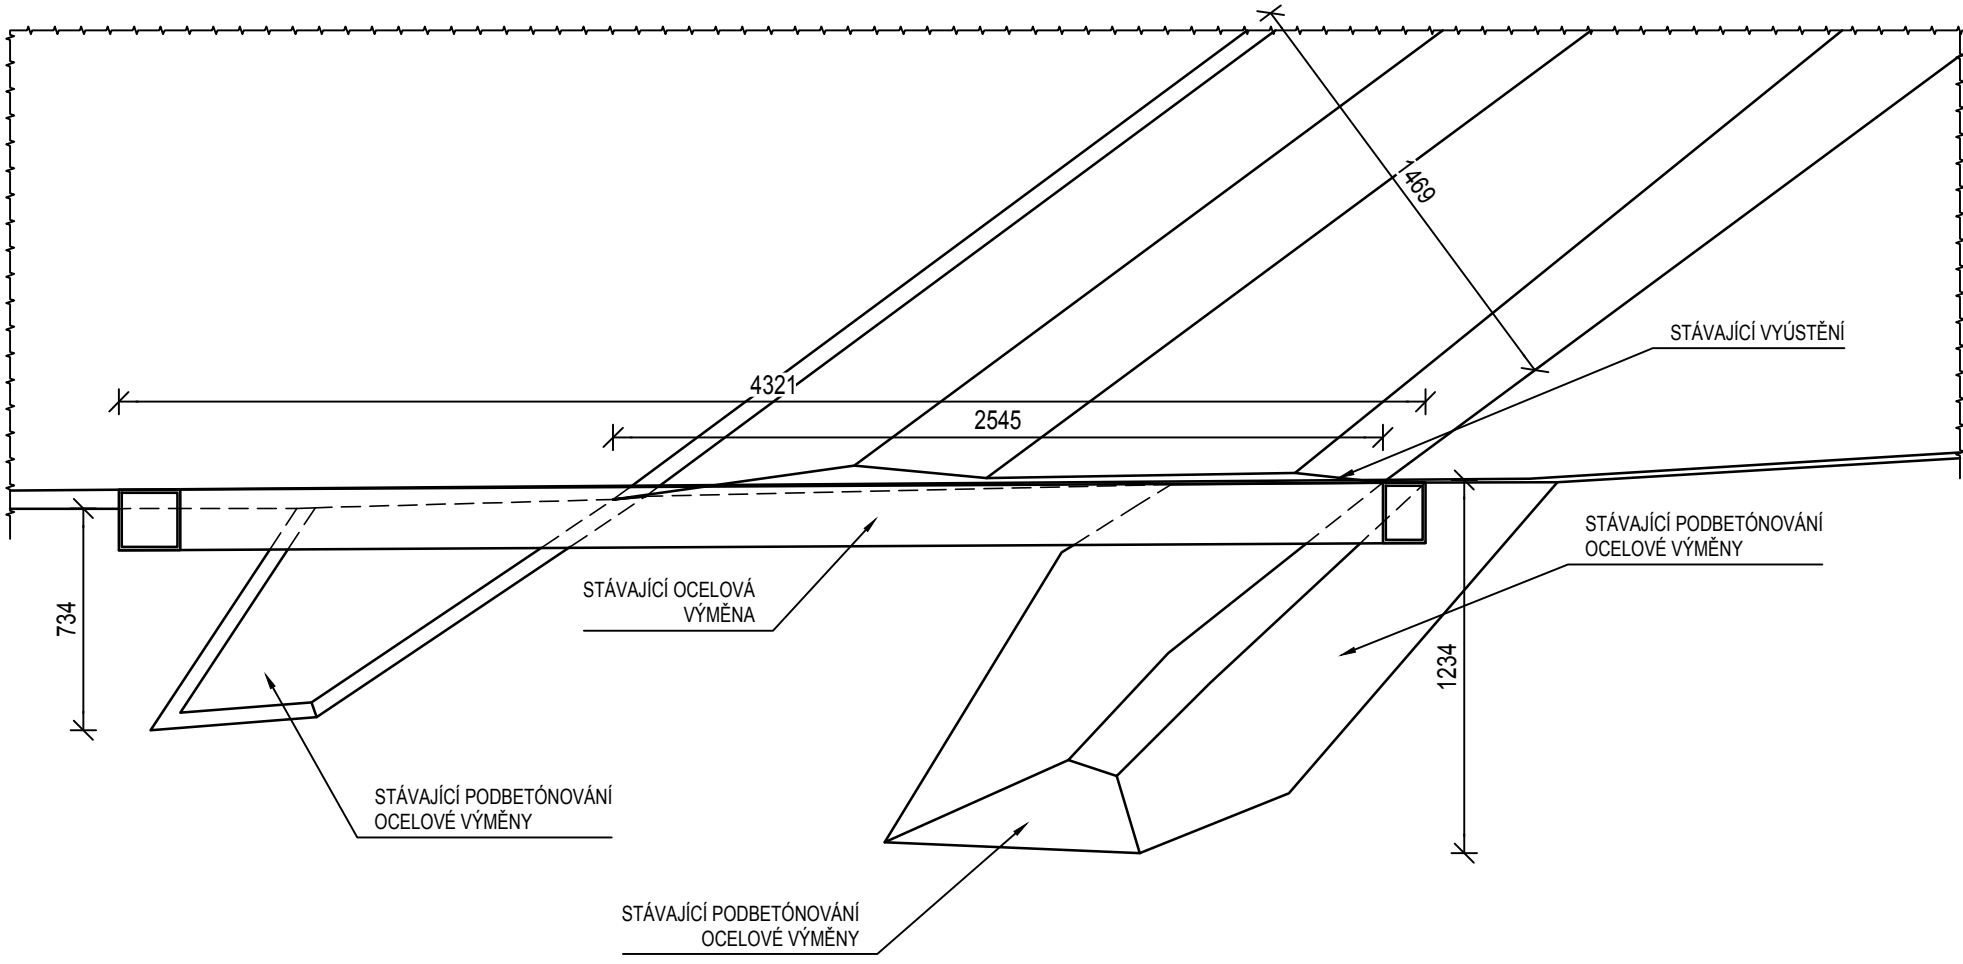



FOTO Č.1




POHLED NOVÝ STAV

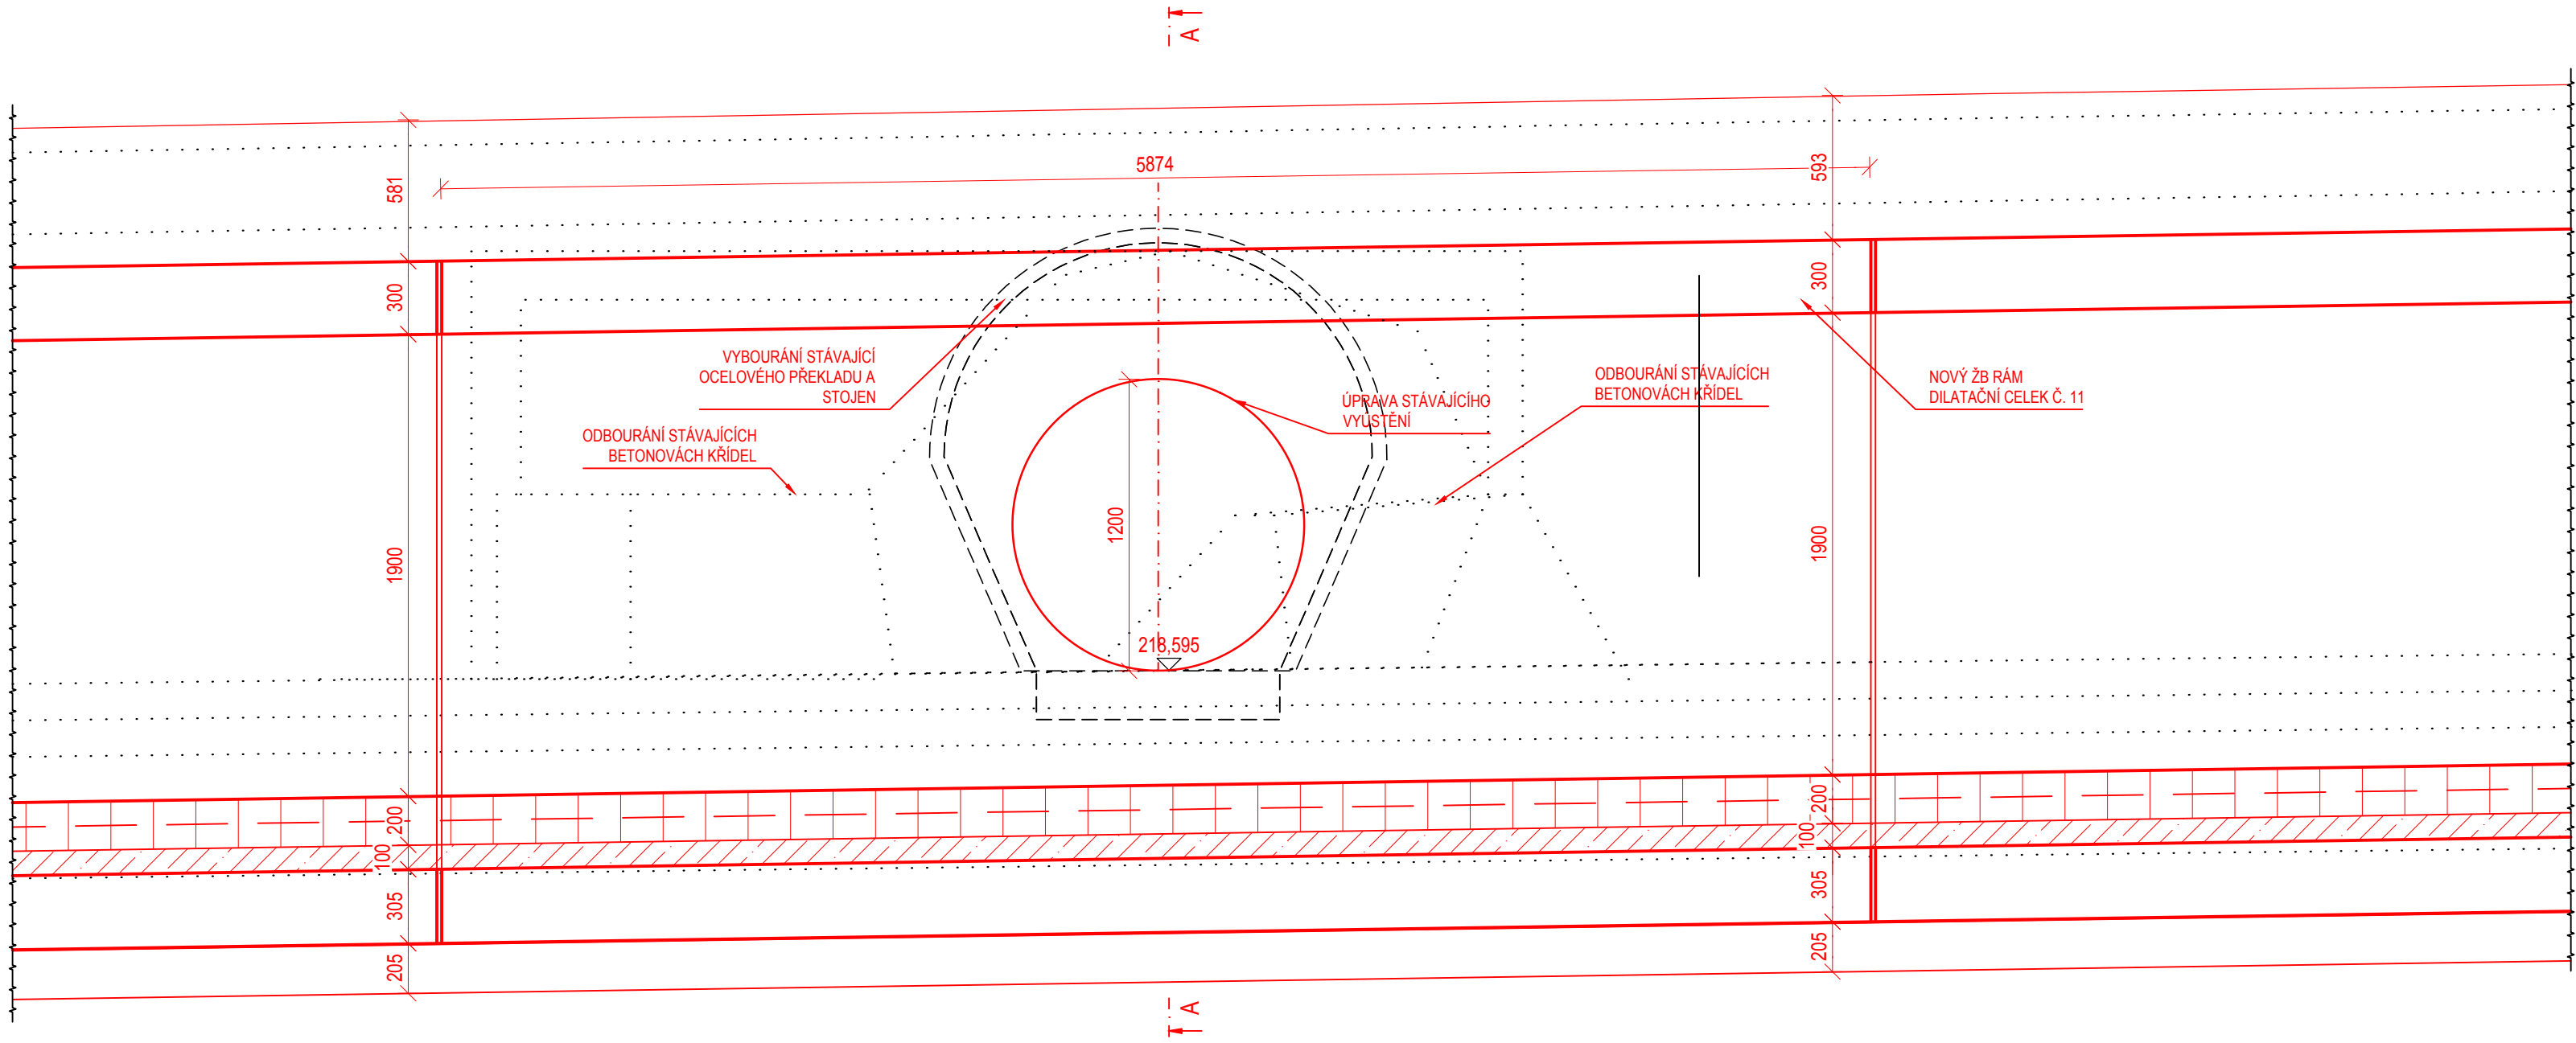

PŮDORYS NOVÝ STAV

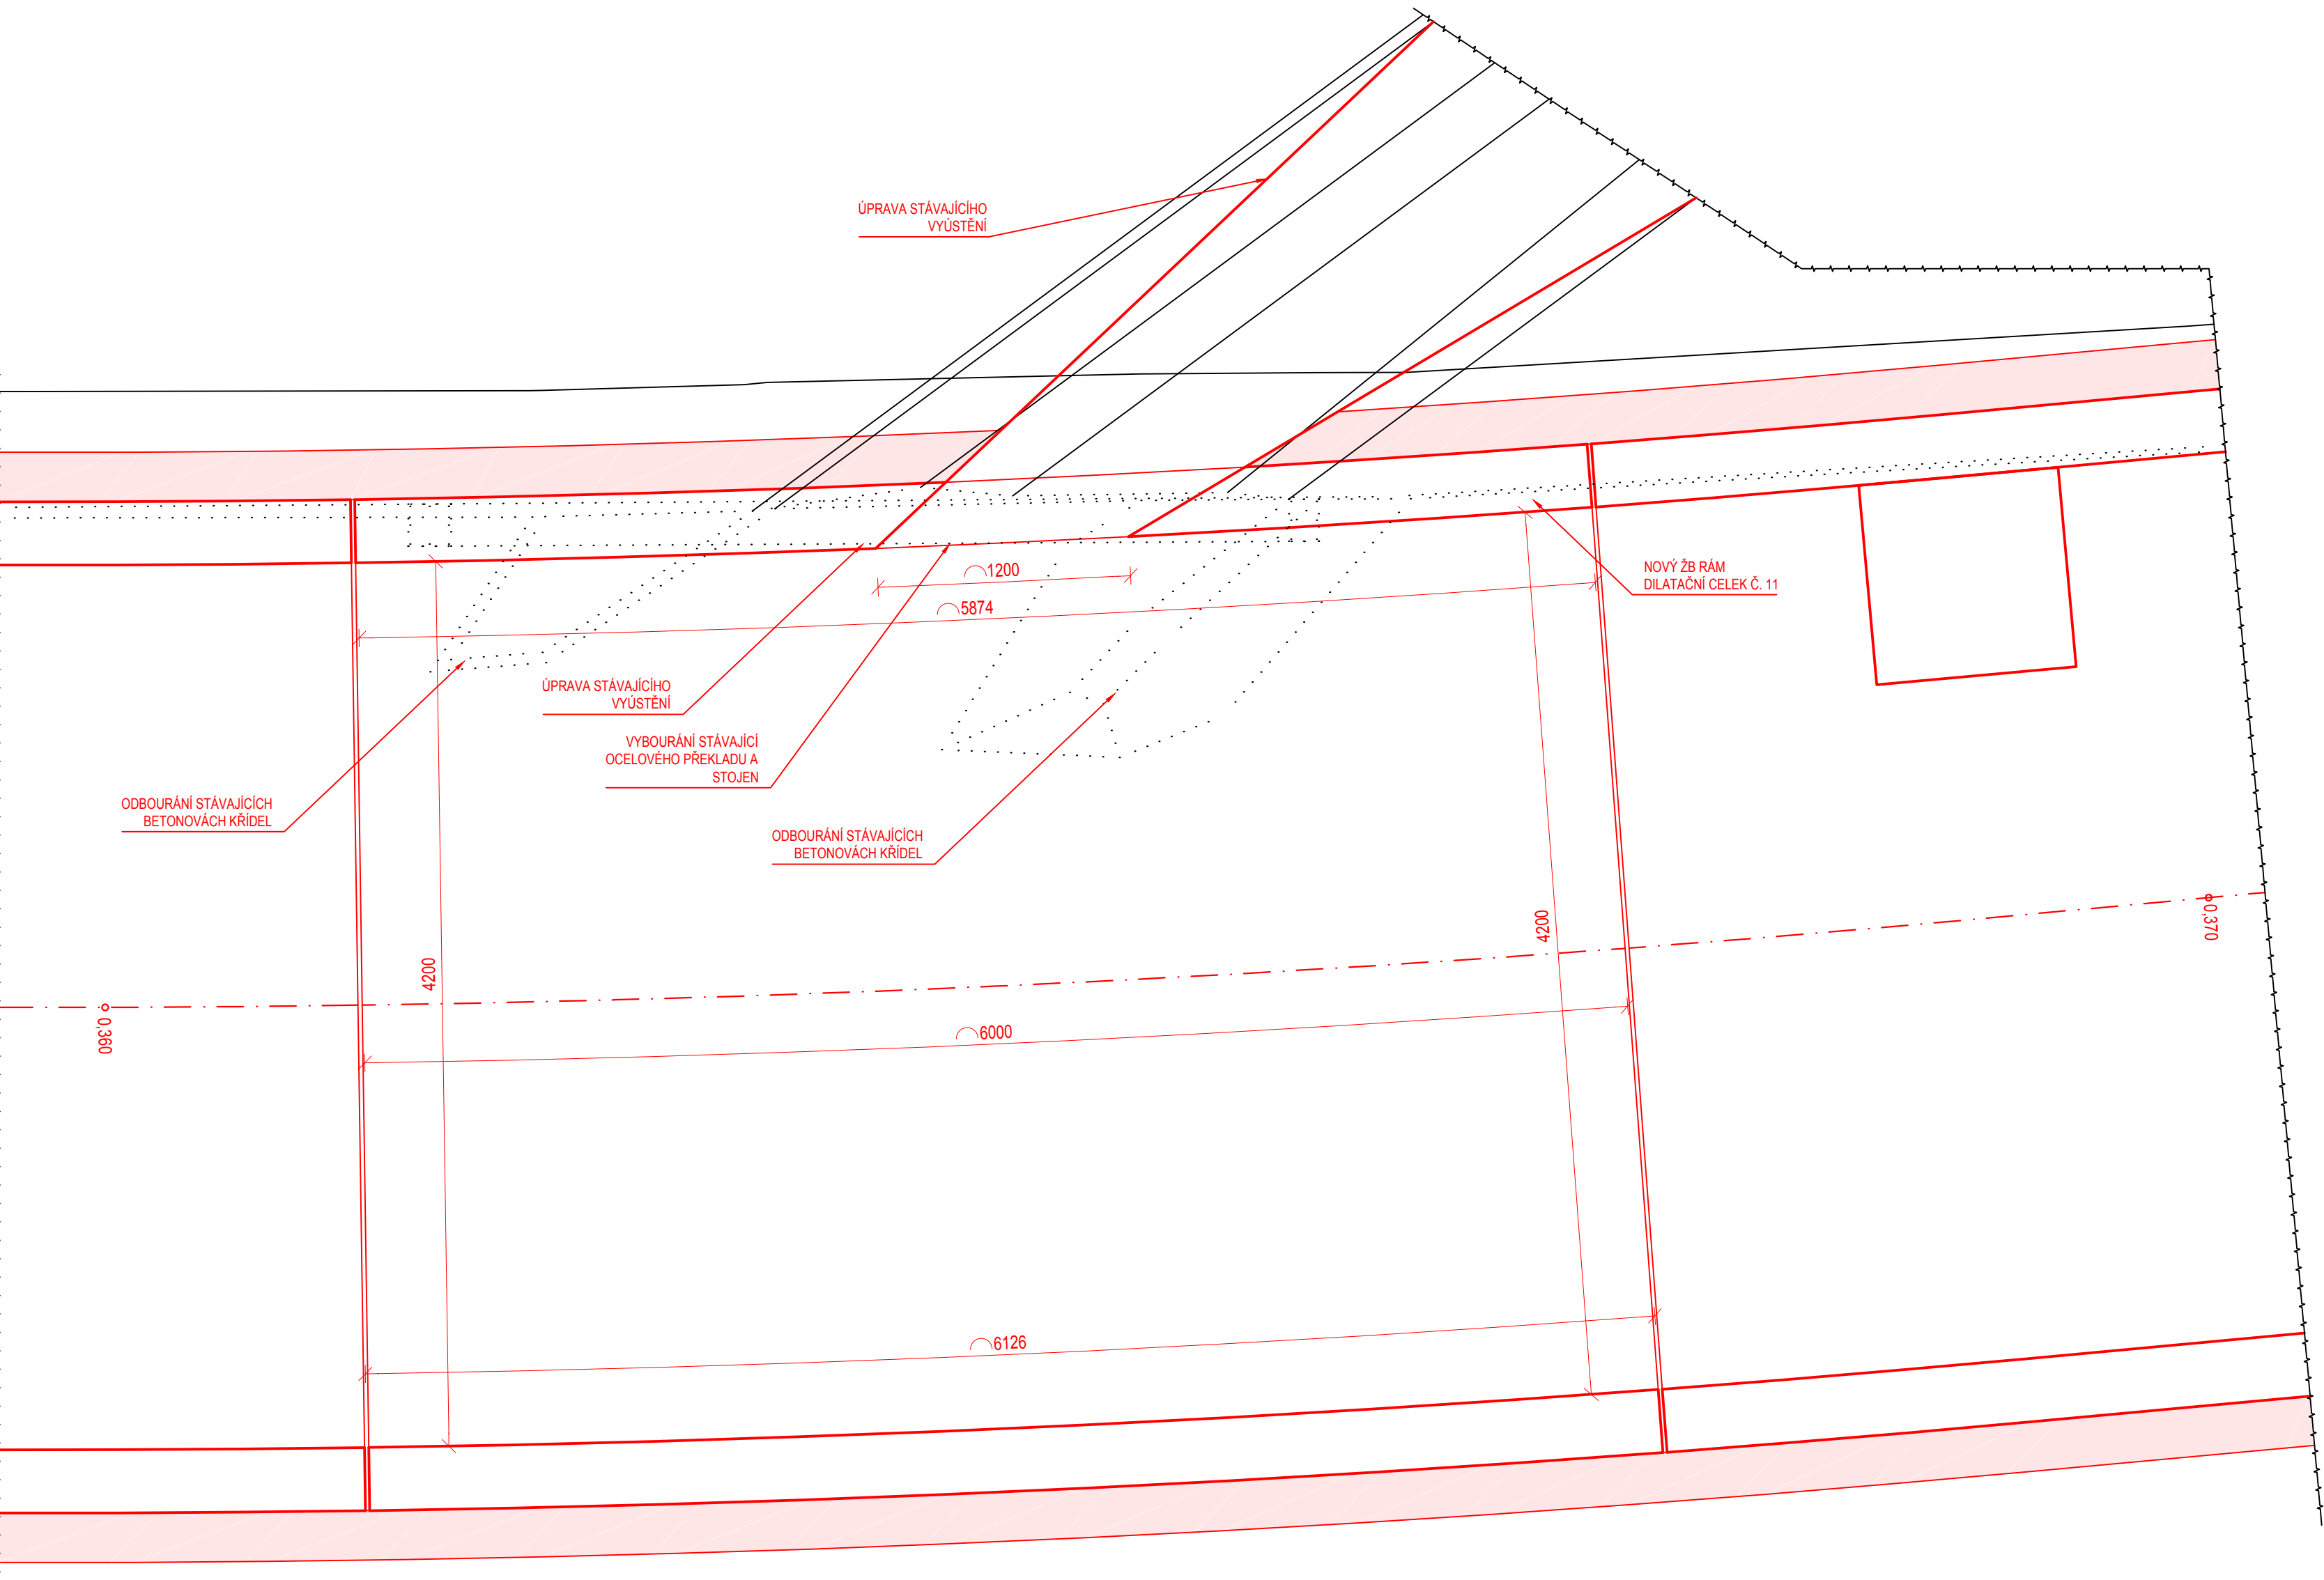

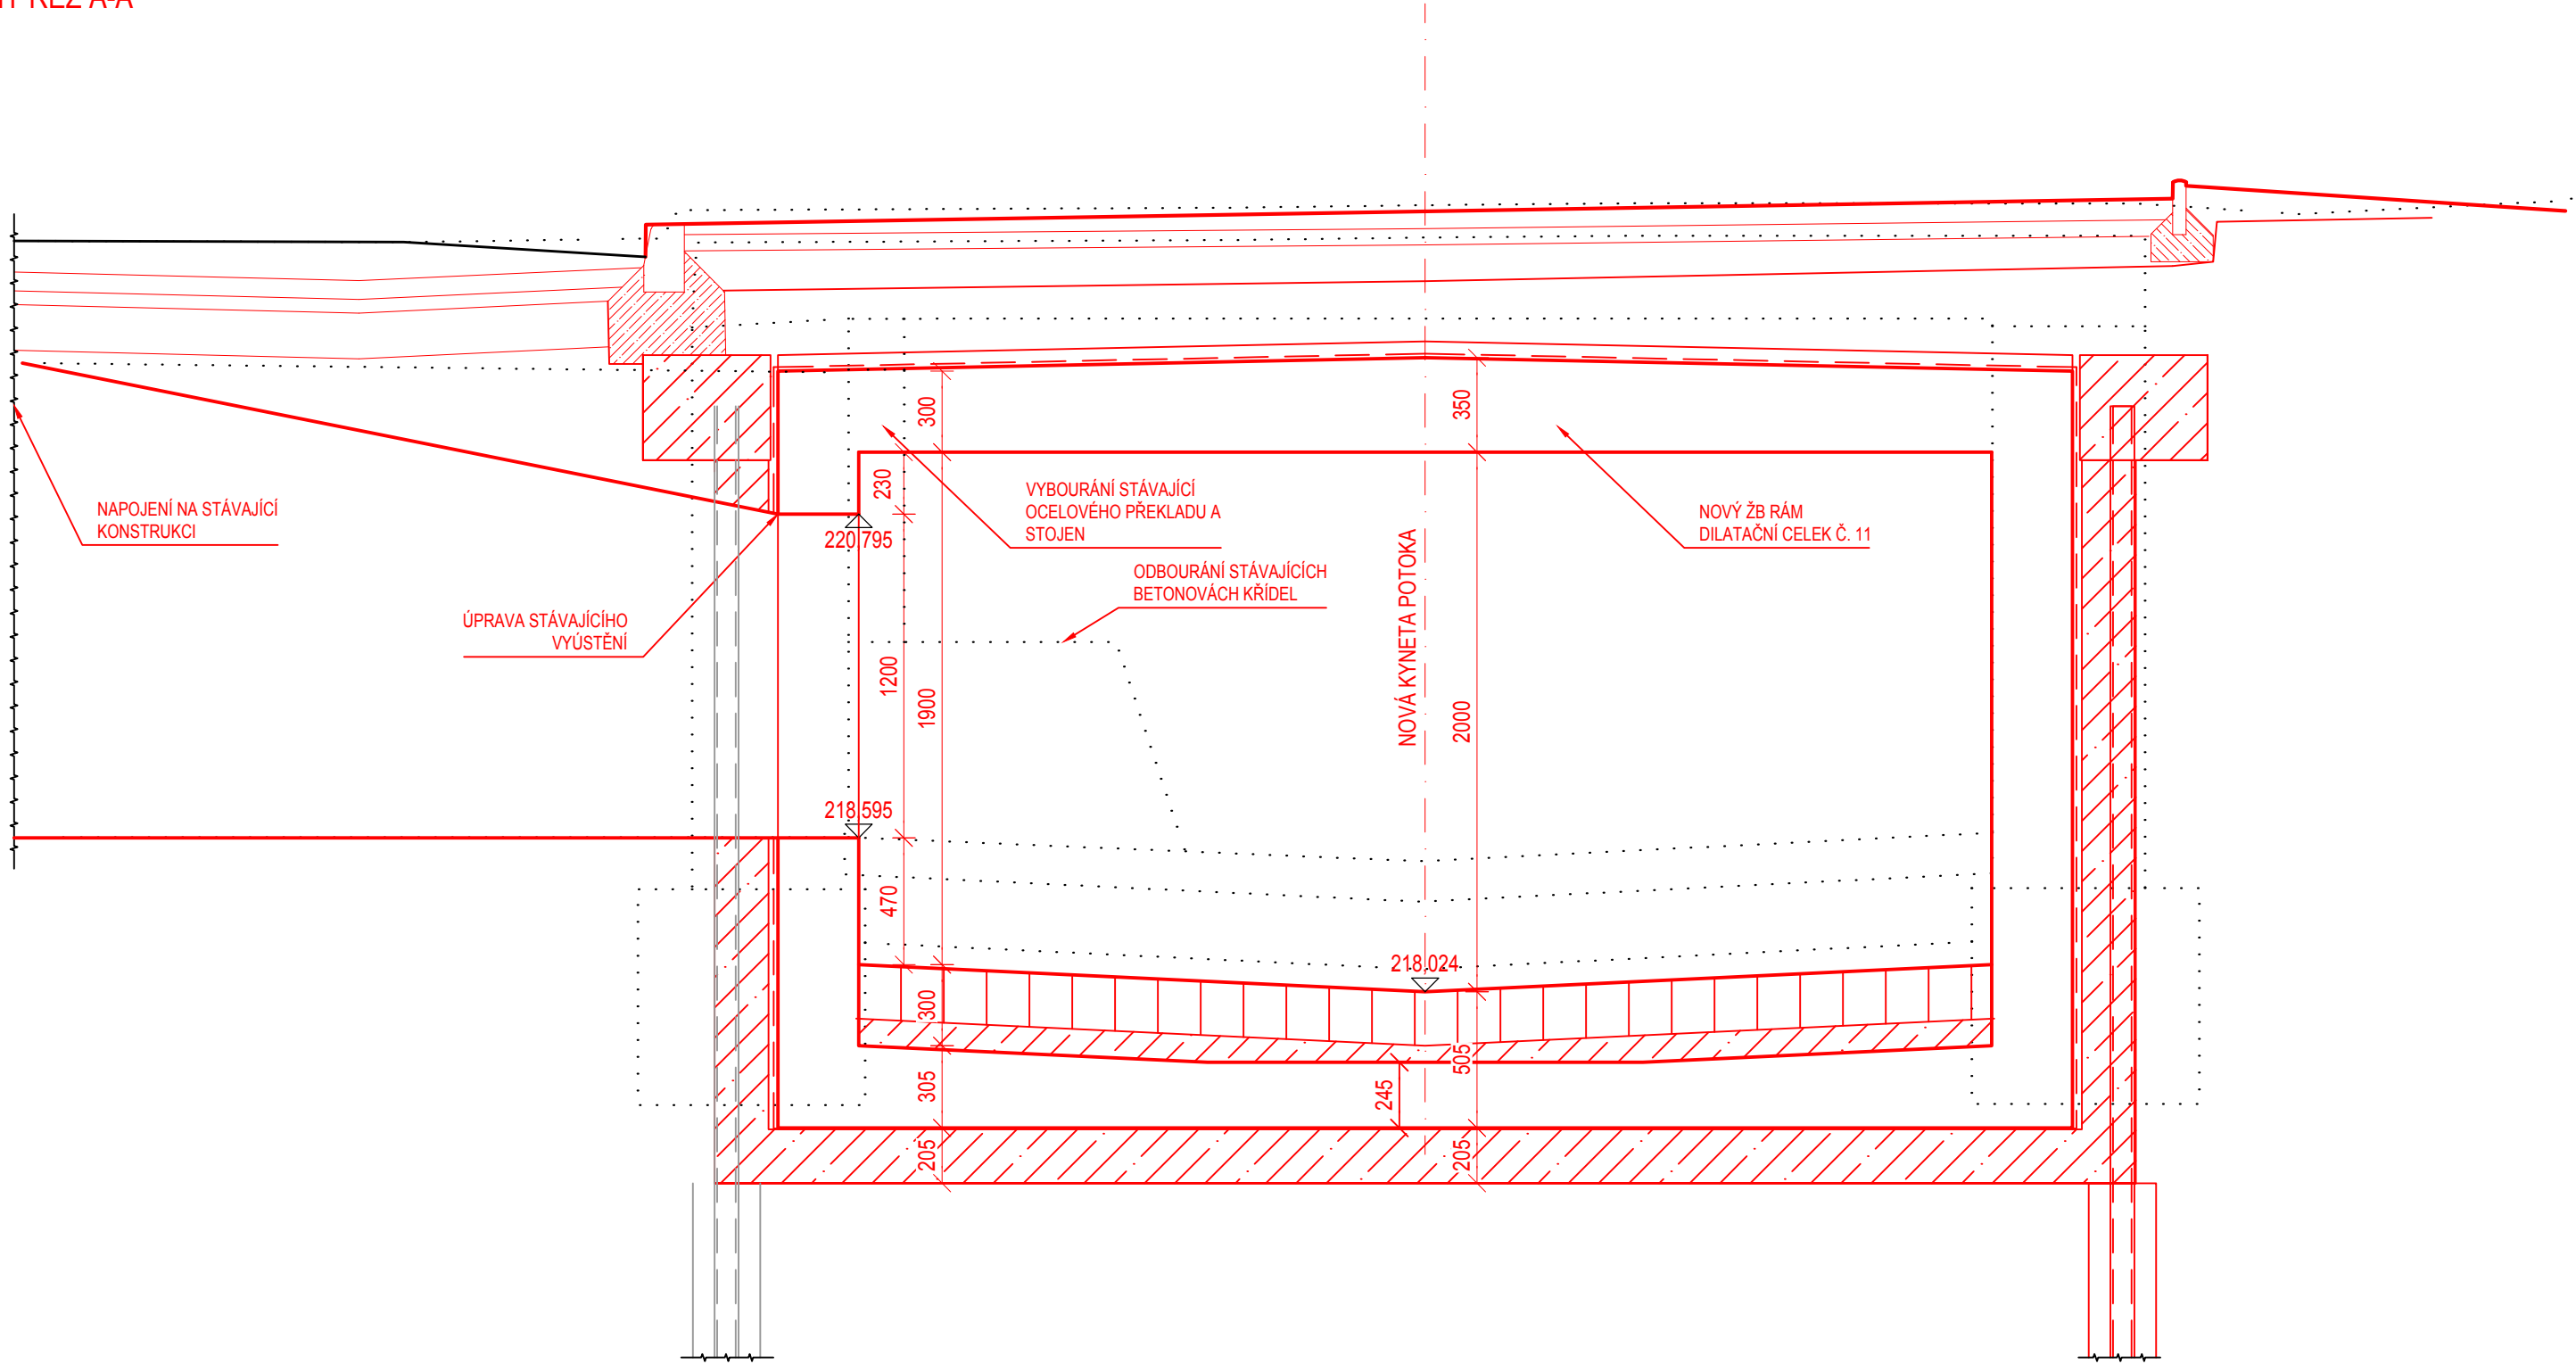


PŘÍČNÝ ŘEZ A-A



- POZNÁMKA:
1. ÚPRAVA STÁVAJÍCÍHO VYÚSTĚNÍ NA SVĚTLOST OTVORU DN 1200 mm
  2. OTVOR BUDE ÚPRAVEN TAK, ABY SE ÚPRAVENÁ KONSTRUKCE VYÚSTĚNÍ DALA NAPOJIT NA NOVÝ ZB RAM

FOTO Č.2



SO 201		REKONSTRUKCE POTOKA		
Objednatel:				
		Povodí Ohře, státní podnik Bezručova 4219, 430 03 Chomutov		
Zhotovitel DSP/DPS:				
		Valbek, spol. s r.o. Vaňurova 505/17 460 02 Liberec 3		
	Vypracoval	J. Čermáková, R. Navrátil	Zak. číslo	18UL31030
	Zodp. projektant	Ing. J. Drašar	Datum	05/2019
	Tech. kontrola	Ing. R. Navrátil	Stupeň	DSP/DPS
	Akce	REKONSTRUKCE BYSTRICE V TEPLICÍCH - PROJEKTOVÁ DOKUMENTACE		Počet formátů
Zhotovitel:		Měřítko		1 : 25
Valbek, spol. s r.o., IČ: 087 081 111, Dělník: 711721 460 02 Liberec 3		Č. přílohy		Paré
Příloha		D.3.21		
		DETAILY U STÁVAJÍCÍHO VYÚSTĚNÍ I		