



VZOROVÝ ŘEZ ULIČNÍ VPUSTI
M 1:10

Vzorová uliční vpust' neprůtočná

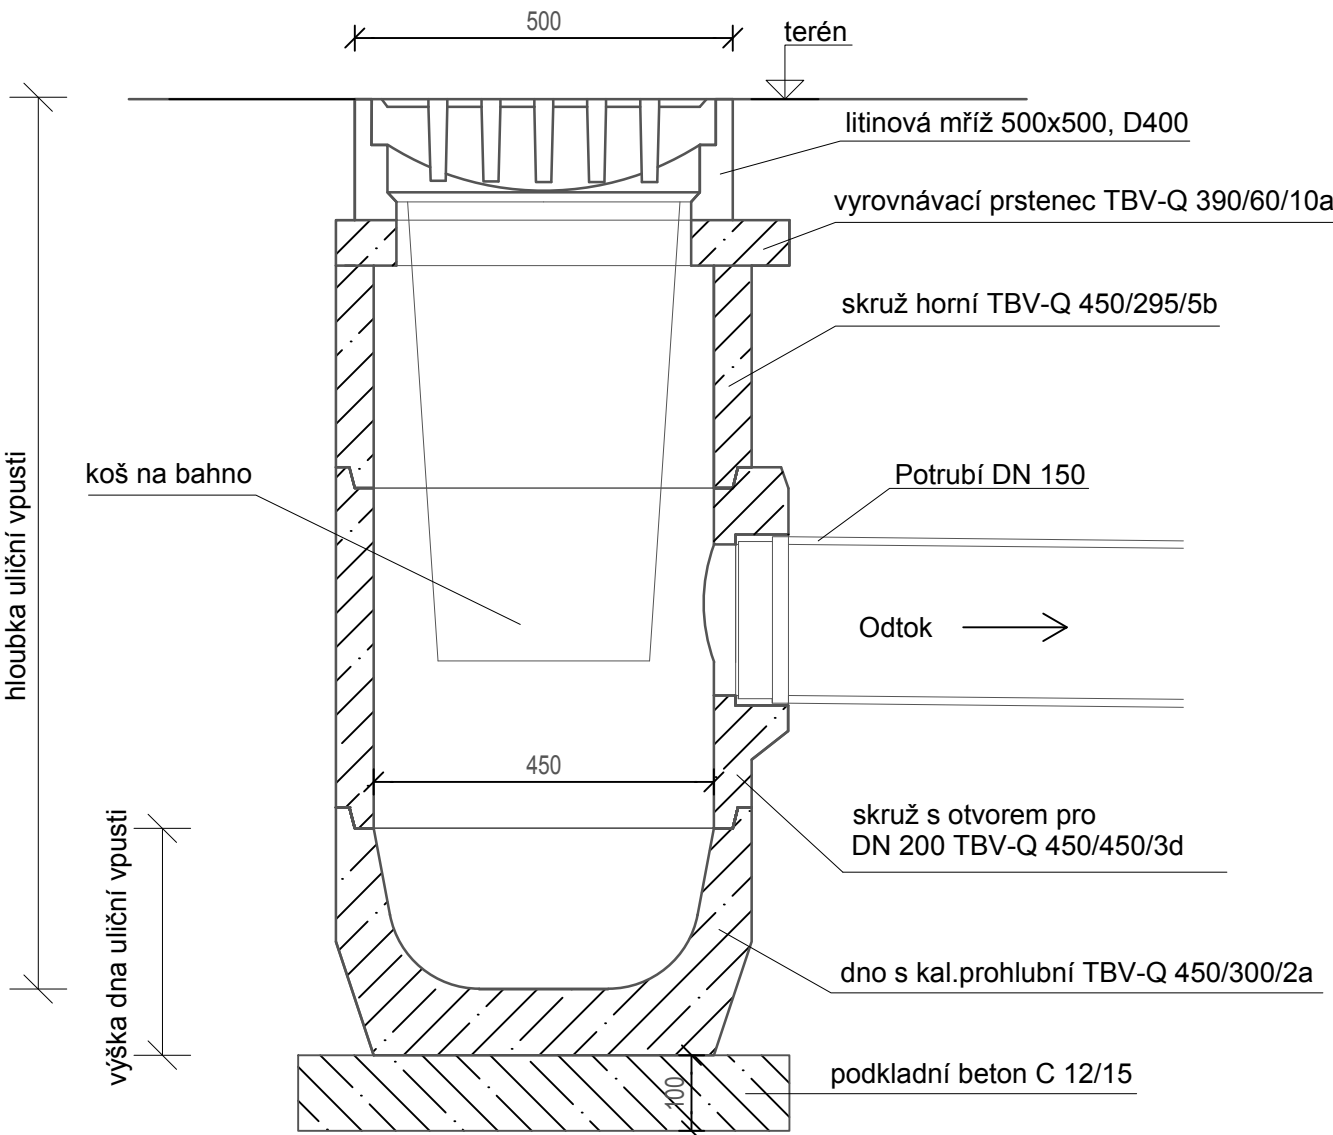


VZOROVÝ ŘEZ ULIČNÍ VPUSTI
M 1:10

Vzorová uliční vpust' neprůtočná

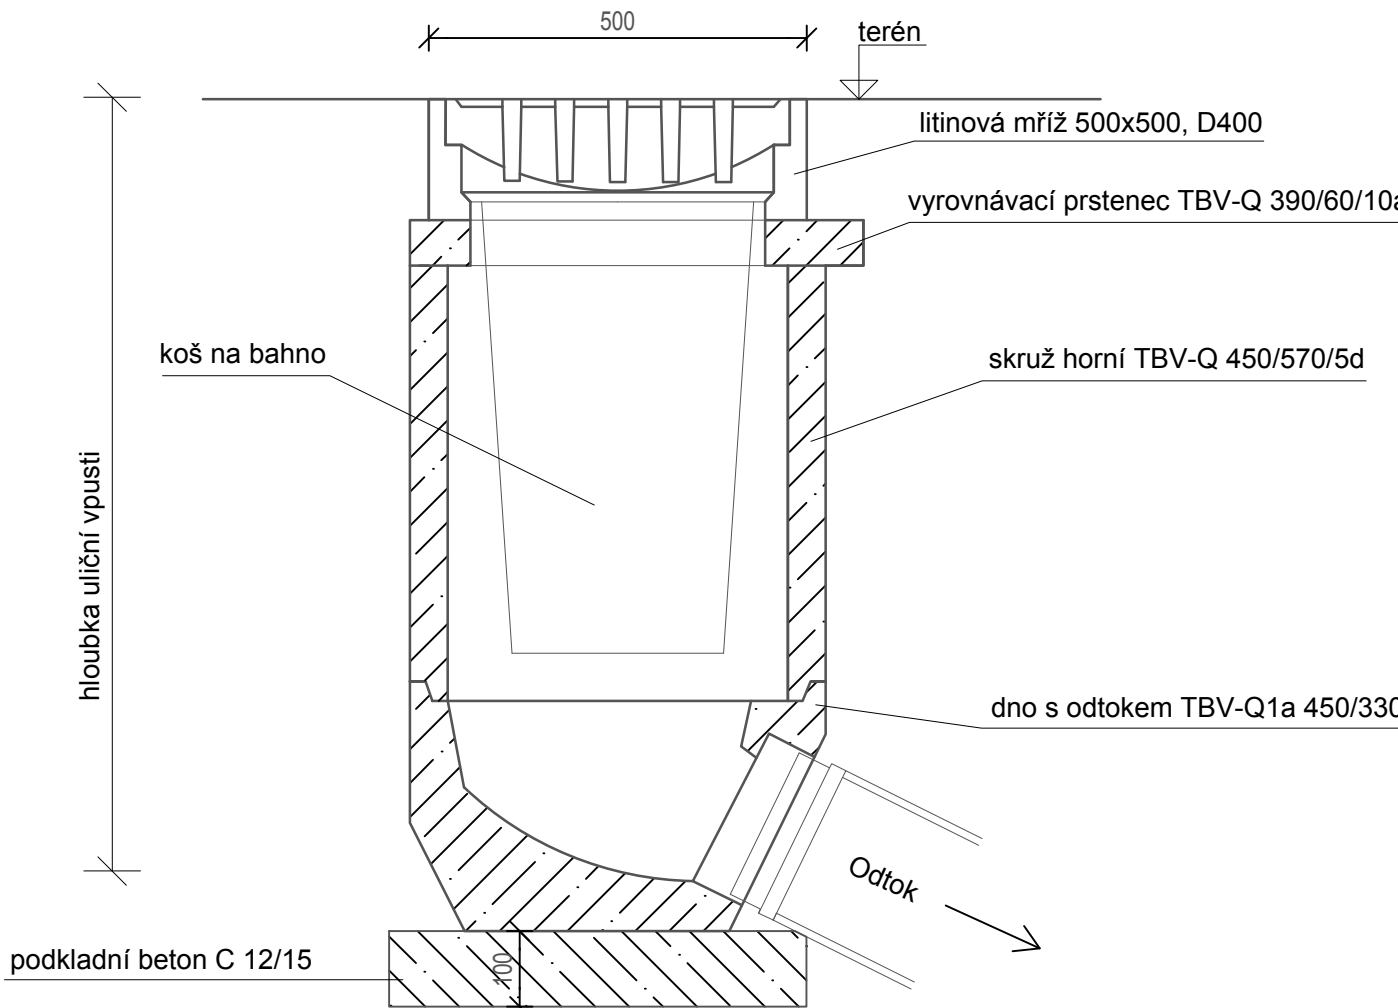


VZOROVÉ ULOŽENÍ ŠTĚRBINOVÉHO ŽLABU
M 1: 25

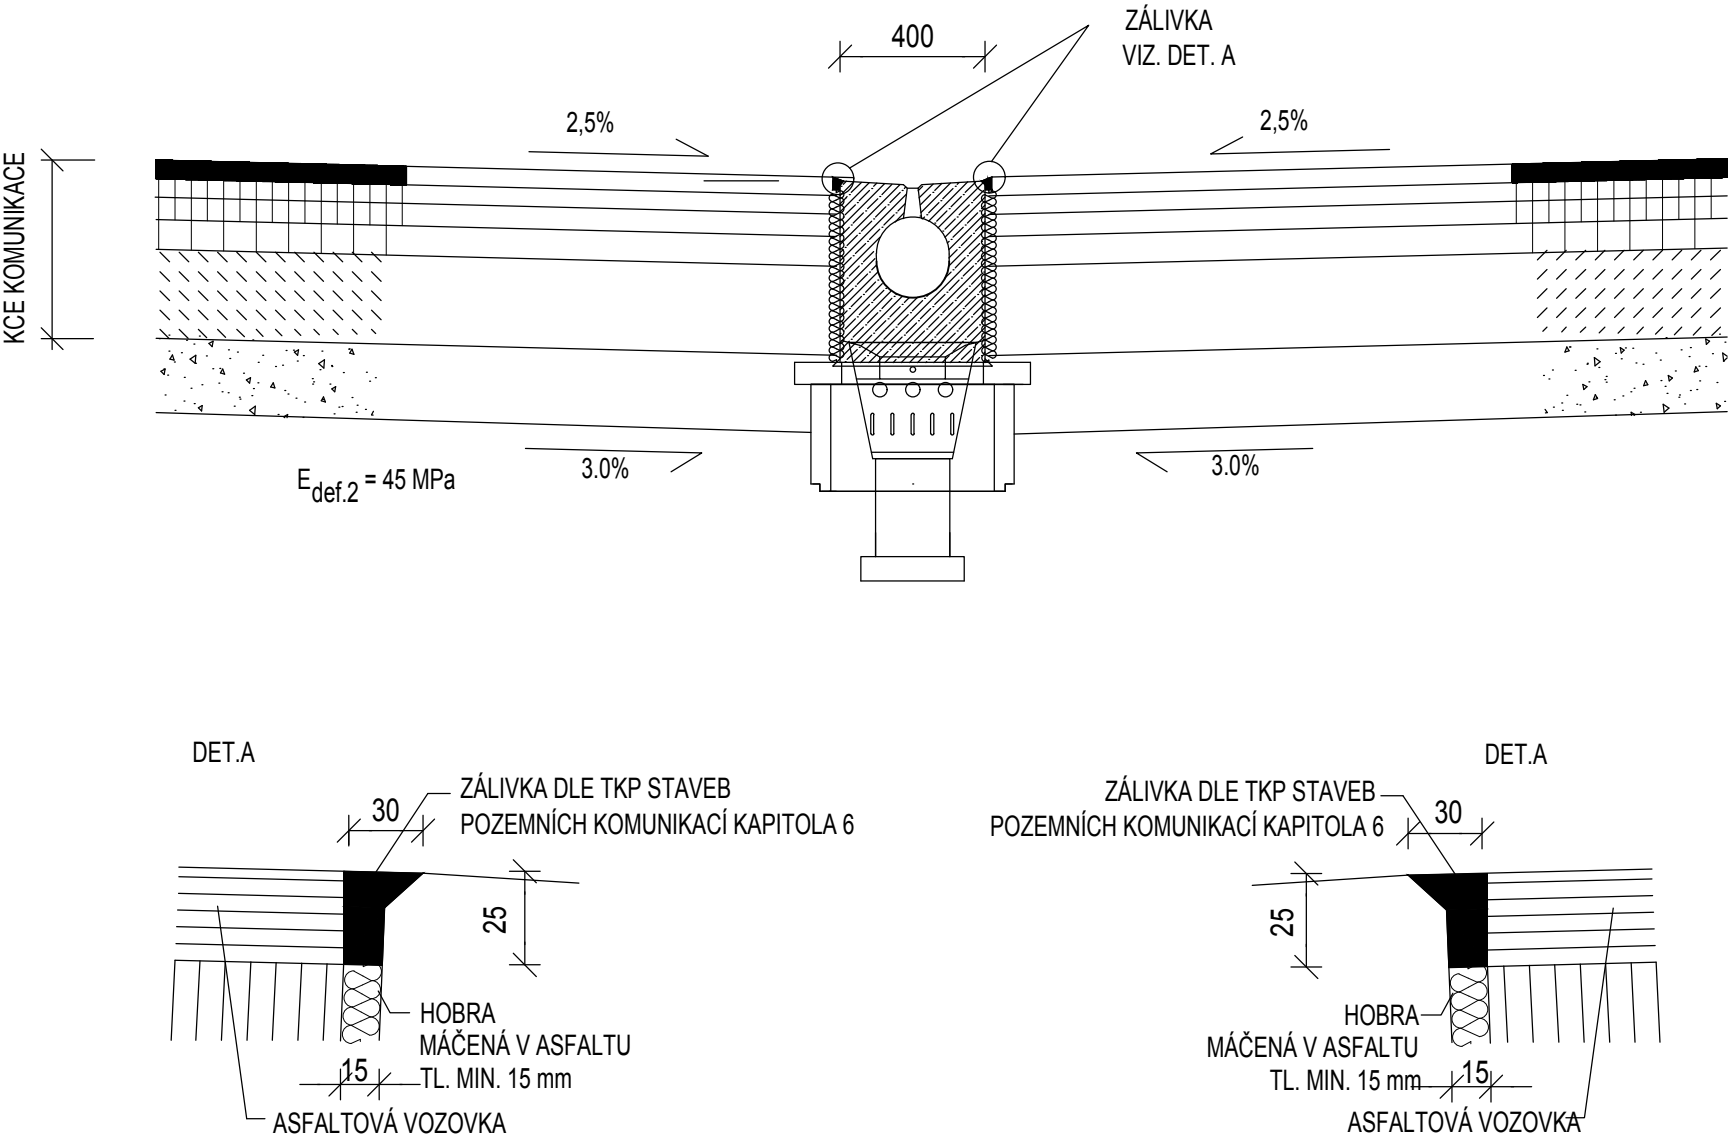


SO 301 ODVODNĚNÍ

Objednatel:

 Povodí Ohře

Povodí Ohře, státní podnik
Bezručova 4219,
430 03 Chomutov

Zhotovitel DSP/DPS:

 Valbek

Valbek, spol. s r.o.
Vaňurova 505/17
460 02 Liberec 3

	Vypracoval	J. Csemezová	Zak. číslo	18UL31030
	Zodp. projektant	Ing. J. Drašar	Datum	05/2019
	Tech. kontrola	Ing. R. Navrátil	Stupeň	DSP/DPS
	Akce REKONSTRUKCE BYSTŘICE V TEPLICÍCH - PROJEKTOVÁ DOKUMENTACE		Počet formátů	4 x A4
			Měřítko	1 : 10, 25
Zhotovitel: Valbek, spol. s r.o., stf. Ústí n. L. Děčínská 717/21 400 03 Ústí nad Labem		Příloha VZOROVÉ ŘEZY		D.4.3